

VISIT...

LANZAROTE
Caliente.COM

ГОСУДАРСТВЕННЫЙ КОМИТЕТ ПО ГРАЖДАНСКОМУ СТРОИТЕЛЬСТВУ И АРХИТЕКТУРЕ
ПРИ ГОССТРОЕ СССР

ТИПОВЫЕ КОНСТРУКЦИИ И ДЕТАЛИ ЗДАНИЙ И СООРУЖЕНИЙ

СЕРИЯ 2.250-2

ДЕТАЛИ ЛЕСТНИЦ
ОБЩЕСТВЕННЫХ ЗДАНИЙ

ВЫПУСК 1

ЖЕЛЕЗОБЕТОННЫЕ ЛЕСТНИЦЫ
КИРПИЧНЫХ ЗДАНИЙ

Настоящая проектная документация
может быть использована только в каче-
стве справочного материала при разработ-
ке конкретного проекта.

(Основание - письмо Госстроя России
от 17.03.99г №5-11/30)

10896

ЦЕНА

Отпускная цена
на момент реализации
указана в счет-накладной

ГОСУДАРСТВЕННЫЙ КОМИТЕТ ПО ГРАЖДАНСКОМУ СТРОИТЕЛЬСТВУ И АРХИТЕКТУРЕ
ПРИ ГОССТРОЕ СССР

ТИПОВЫЕ КОНСТРУКЦИИ И ДЕТАЛИ ЗДАНИЙ И СООРУЖЕНИЙ

СЕРИЯ 2.250-2

**ДЕТАЛИ ЛЕСТНИЦ
ОБЩЕСТВЕННЫХ ЗДАНИЙ**

ВЫПУСК 1

ЖЕЛЕЗОБЕТОННЫЕ ЛЕСТНИЦЫ
КИРПИЧНЫХ ЗДАНИЙ

РАЗРАБОТАНЫ
ЦНИИЭП УЧЕБНЫХ ЗДАНИЙ

УТВЕРЖДЕНЫ
ПРИКАЗОМ ГОСУДАРСТВЕННОГО КОМИТЕ-
ТА ПО ГРАЖДАНСКОМУ СТРОИТЕЛЬСТВУ
И АРХИТЕКТУРЕ ПРИ ГОССТРОЕ СССР
ОТ 31 ДЕКАБРЯ 1970 г. № 221

Настоящая работа выполнена на основе современного опыта типового проектирования и строительства с систематизацией имеющихся и внедряемых новых конструктивных решений и типизацией конструктивных деталей и узлов. Все эти материалы обобщены в альбомы типовых деталей, обязательных для применения в типовом и индивидуальном проектировании жилых и общественных зданий массового строительства. Ссылка на типовые детали должна заменить индивидуальную разработку их в проектах.

Альбомы типовых деталей призваны способствовать внедрению в практику массового строительства лучших и наиболее экономичных технических решений сопряжений конструктивных элементов, способствовать сокращению количества индивидуальных изделий, снижению трудоемкости, сроков и стоимости проектных работ.

Отзывы, замечания и предложения по разработанным типовым деталям направлять по адресу: Москва, И-434, Дмитровское шоссе, 9, корп., "А", ЦНИИЭП учебных зданий.

	Лист	Стр.
Содержание	С1-С5	3-7
Пояснительная записка	П1-П4	8-11

Маркировка деталей на планах и
разрезах лестниц с высотой этажа 3,3 м

Маркировка деталей на планах типового этажа
лестничной клетки размером в осях 6,0 x 2,7 м 1 12

Маркировка деталей на планах типового этажа
лестничной клетки размером в осях 6,0 x 3,0 м 2 13

Маркировка деталей на разрезах типового этажа
лестничной клетки размером в осях 6,0 x 2,7;
6,0 x 3,0 м 3 14

Маркировка деталей на планах типового этажа
лестничной клетки и размером в осях 6,3 x 2,7;
6,3 x 3,0; 6,3 x 3,3 м 4 15

Маркировка деталей на разрезе типового этажа
лестничной клетки размером в осях 6,3 x 2,7;
6,3 x 3,0; 6,3 x 3,3 м 5 16

Маркировка деталей на плане и разрезах пер-
вого этажа лестничной клетки размером в
осях 6,0 x 2,7; 6,0 x 3,0; 6,3 x 2,7; 6,3 x 3,0; 6,3 x 3,3 без
подвала. Вход с отметки ± 0.00 6 17

Маркировка деталей на плане и разрезе пер-
вого этажа лестничной клетки размером в
осях 6,0 x 2,7; 6,0 x 3,0; 6,3 x 2,7; 6,3 x 3,0; 6,3 x 3,3 с
подвалом на отм. -3.3. Вход с отметки ± 0.00 .
Спуск в подвал ж.б. маршем 7 18

Маркировка деталей на планах первого этажа
лестничной клетки размером в осях 6,0 x 2,7;
6,0 x 3,0; 6,3 x 2,7; 6,3 x 3,0; 6,3 x 3,3 м с подвалом на
отм. -2.85; -2.55. Вход с отметки ± 0.00 . Вход в
подвал ж.б. маршем. 8 19

Маркировка деталей на разрезах первого
этажа лестничной клетки размером в осях
6,0 x 2,7; 6,0 x 3,0; 6,3 x 2,7; 6,3 x 3,0; 6,3 x 3,3 м с
подвалом на отм. -2.85; -2.55. Вход с отмет-
ки ± 0.00 . Спуск в подвал ж.б. маршем 9 20

Ляхович	Греков	Комаров	Шахова
Гл. инж. ин-та	Нач. отд.	Гл. инж. отд.	Руч. гр.

ЦНИИЭП

учебных зданий

ТД

1970г.

Содержание

Серия
2.250-2

Выпуск
I

Лист
С1

проб. 17.08.92 фан

Коп. Петрук

10896 4

Лист Стр.

МАРКИРОВКА ДЕТАЛЕЙ НА ПЛАНЕ ПЕРВОГО ЭТАНА ЛЕСТНИЧНОЙ КЛЕТКИ РАЗМЕРОМ В ОСЯХ 6,0x2,7; 6,0x3,0; 6,3x2,7; 6,3x3,0; 6,3x3,3м с ПОДВАЛОМ НА ОТМ.-3,30; -2,85; -2,55. ВХОД С ОТМЕТКИ -0,00. СПУСК В ПОДВАЛ И.Б. СТУПЕНЯМИ

10 21

МАРКИРОВКА ДЕТАЛЕЙ НА РАЗРЕЗАХ ПЕРВОГО ЭТАНА ЛЕСТНИЧНОЙ КЛЕТКИ РАЗМЕРОМ В ОСЯХ 6,0x2,7; 6,0x3,0; 6,3x2,7; 6,3x3,0; 6,3x3,3м с ПОДВАЛОМ НА ОТМ.-3,30; -2,85; -2,55. ВХОД С ОТМЕТКИ ±0,00. СПУСК В ПОДВАЛ И.Б. СТУПЕНЯМИ

11 22

МАРКИРОВКА ДЕТАЛЕЙ НА ПЛАНЕ И РАЗРЕЗАХ ПЕРВОГО ЭТАНА ЛЕСТНИЧНОЙ КЛЕТКИ РАЗМЕРОМ В ОСЯХ 6,0x2,7; 6,0x3,0; 6,3x2,7; 6,3x3,0; 6,3x3,3м БЕЗ ПОДВАЛА. ВХОД С ОТМЕТКИ -0,90.

12 23

МАРКИРОВКА ДЕТАЛЕЙ НА ПЛАНАХ ПЕРВОГО ЭТАНА ЛЕСТНИЧНОЙ КЛЕТКИ РАЗМЕРОМ В ОСЯХ 6,0x2,7; 6,0x3,0; 6,3x2,7; 6,3x3,0; 6,3x3,3м с ПОДВАЛОМ НА ОТМ.-3,30. ВХОД С ОТМЕТКИ -0,90. СПУСК В ПОДВАЛ И.Б. МАРШЕМ

13 24

МАРКИРОВКА ДЕТАЛЕЙ НА РАЗРЕЗАХ ПЕРВОГО ЭТАНА ЛЕСТНИЧНОЙ КЛЕТКИ РАЗМЕРОМ В ОСЯХ 6,0x2,7; 6,0x3,0; 6,3x2,7; 6,3x3,0м; 6,3x3,3м с ПОДВАЛОМ НА ОТМ.-3,3. ВХОД С ОТМ.-0,90. СПУСК В ПОДВАЛ И.Б. МАРШЕМ.

14 25

МАРКИРОВКА ДЕТАЛЕЙ НА ПЛАНЕ И РАЗРЕЗАХ ПЕРВОГО ЭТАНА ЛЕСТНИЧНОЙ КЛЕТКИ РАЗМЕРОМ В ОСЯХ 6,0x2,7; 6,0x3,0; 6,3x2,7; 6,3x3,0; 6,3x3,3м с ПОДВАЛОМ НА ОТМ.-2,55. ВХОД С ОТМ.-0,90. СПУСК В ПОДВАЛ И.Б. МАРШЕМ

15 26

МАРКИРОВКА ДЕТАЛЕЙ НА ПЛАНАХ ПЕРВОГО ЭТАНА ЛЕСТНИЧНОЙ КЛЕТКИ РАЗМЕРОМ В ОСЯХ 6,0x2,7; 6,0x3,0; 6,3x2,7; 6,3x3,0; 6,3x3,3м с ПОДВАЛОМ НА ОТМ.-3,30. ВХОД С ОТМ.-0,90. СПУСК В ПОДВАЛ И.Б. СТУПЕНЯМИ

16 27

МАРКИРОВКА ДЕТАЛЕЙ НА РАЗРЕЗАХ ПЕРВОГО ЭТАНА ЛЕСТНИЧНОЙ КЛЕТКИ РАЗМЕРОМ В ОСЯХ 6,0x2,7; 6,0x3,0; 6,3x2,7; 6,3x3,0; 6,3x3,3м с ПОДВАЛОМ НА ОТМ.-3,30. ВХОД С ОТМ.-0,90. СПУСК В ПОДВАЛ И.Б. СТУПЕНЯМИ.

17 28

Ляхович
Греков
Комаров
ШаховаГл.инж.ин-та
нач. отд.
Гл.инж.отд.
рук. гр.

ЦНИИЭП

УЧЕБНЫХ ЗДАНИЙ

ТД

1970

СОДЕРЖАНИЕ

СЕРИЯ
2.250-2Выпуск
1Лист
с 2

				5		
				Лист	Стр.	
				Маркировка деталей на плане и разрезах первого этажа лестничной клетки размером в осях 6,0×2,7; 6,0×3,0; 6,3×2,7; 6,3×3,0; 6,3×3,3 м с подвалом на отм. -2,85; -2,55. Вход с отм. -0,90. Спуск в подвал ш.б. ступенями.	18	29
				Маркировка деталей на плане верхнего этажа лестничной клетки размером в осях 6,0×2,7; 6,0×3,0; 6,3×2,7; 6,3×3,0; 6,3×3,3 м.	19	30
				Маркировка деталей на разрезах верхнего этажа лестничной клетки размером в осях 6,0×2,7; 6,0×3,0; 6,3×2,7; 6,3×3,0; 6,3×3,3 м.	20	31
				Маркировка деталей на планах и разрезах лестниц здания с высотой этажа 4,2 м		
				Маркировка деталей на планах типового этажа лестничной клетки размером в осях 6,9×3,0; 7,2×3,3 м.	21	32
				Маркировка деталей на разрезе типового этажа лестничной клетки размером в осях 6,9×3,0; 7,2×3,3 м.	22	33
				Маркировка деталей на плане и разрезах первого этажа лестничной клетки размером в осях 6,9×3,0; 7,2×3,3 м без подвала. Вход с отм. ± 0,00.	23	34
				Маркировка деталей на плане и разрезах первого этажа лестничной клетки размером в осях 6,9×3,0; 7,2×3,3 м. Вход с отм. - 0,45.	24	35
Ляхович	Греков	Комаров	Шахова	Маркировка деталей на плане первого этажа лестничной клетки размером в осях 6,9×3,0; 7,2×3,3 с подвалом на отм. -3,30; -2,85; -2,55. Вход с отм. ± 0,00. Вход в подвал ш.б. маршем.	25	36
				Маркировка деталей на разрезах первого этажа лестничной клетки размером в осях 6,9×3,0; 7,2×3,3 м с подвалом на отм. -3,30; -2,85; -2,55. Вход с отм. ± 0,00. Спуск в подвал ш.б. маршем.	26	37
Г.инж. Ян-Па	Нач.ома	Г.инж.ома	Рук.гр.	Маркировка деталей на планах первого этажа лестничной клетки размером в осях 6,9×3,0; 7,2×3,3 м с подвалом на отм. -3,30; -2,85; -2,55. Вход с отм. ± 0,00. Спуск в подвал ш.б. ступенями.	27	38
ЦЕНТ УЧЕБНЫХ ЗАДАНИЙ						
				Серия 2.250 - 2		
				Выпуск 1	Лист СЗ	
ТД				Содержание		
1970						

Лист Стр.

Маркировка деталей на разрезах первого этажа лестничной клетки размером в осях 6,9х3,0; 7,2х3,3 с подвалом на отм.-3,30; -2,85; -2,55. Вход с отм.±0,00. Спуск в подвал ж.б. ступенями	28	39
Маркировка деталей на плане и разрезах первого этажа лестничной клетки размером в осях 6,9х3,0; 7,2х3,3м без подвала. Вход с отм. -0,90	29	40
Маркировка деталей на планах первого этажа лест- ничной клетки размером в осях 6,9х3,0; 7,2х3,3м с подвалом на отм.-3,30. Вход с отм.-0,90. Спуск в подвал ж.б. маршем.	30	41
Маркировка деталей на разрезах первого этажа лестничной клетки размером в осях 6,9х3,0; 7,2х3,3м с подвалом на отм.-3,30. Вход с отм. -0,90. Спуск в подвал ж.б. маршем.	31	42
Маркировка деталей на плане и разрезах первого этажа лестничной клетки в осях 6,9х3,0; 7,2х3,3м с подвалом на отм.-3,00. Вход с отм. -0,90. Спуск в подвал ж.б. маршем.	32	43
Маркировка деталей на плане и разрезах первого этажа лестничной клетки размером в осях 6,9х3,0; 7,2х3,3м с подвалом на отм.-2,55. Вход с отм. -0,90. Спуск в подвал ж.б. маршем.	33	44
Маркировка деталей на плане и разрезах первого этажа лестничной клетки размером в осях 6,9х3,0; 7,2х3,3м с подвалом на отм.-3,30. Вход с отм. -0,90. Спуск в подвал ж.б. ступенями.	34	45
Маркировка деталей на плане и разрезах первого этажа лестничной клетки размером в осях 6,9х3,0; 7,2х3,3м с подвалом на отм.-2,55. Вход с отм. -0,90. Спуск в подвал ж.б. ступенями	35	46
Маркировка деталей на плане верхнего этажа лест- ничной клетки размером в осях 6,9х3,0; 7,2х3,3м	36	47
Маркировка деталей на разрезах верхнего этажа лестничной клетки размером в осях 6,9х3,0; 7,2х3,3м	37	48
Детали 1, 2, 3, 4	38	49
Деталь 5	39	50
Деталь 6	40	51
Деталь 7, 8	41	52
Детали 9, 10, 11, 12	42	53
Детали 13, 14, 15, 16	43	54

Ляхович
Греков
Комаров
ШаховаГл. инж. ин-та
Нач. отд.
Гл. инж. отд.
Рук. группыЦНИИЭП
учебных зданийТД
1970

Содержание

Серия
2.250-2
Выпуск
I
Лист
С4

	Лист	Стр.
Детали 17, 18	44	55
Детали 19, 20	45	56
Деталь 21	46	57
Детали 22, 23, 24, 25	47	58
Деталь 26	48	59
Деталь 27	49	60
Деталь 28	50	61
Деталь 29	51	62
Детали 30, 31	52	63
Деталь 32	53	64
Деталь 33	54	65
Деталь 34	55	66
Деталь 36	56	67
Детали 37, 38	57	68
Деталь 39	58	69
Детали 40, 41, 42	59	70
Деталь 43	60	71
Детали 44, 45	61	72
Детали 46, 47	62	73
Деталь 48	63	74
Разрез 2-2. Детали 49, 50	64	75
Деталь 51	65	76
Деталь 52	66	77
Детали 53, 54	67	78
Детали 55, 56, 57, 58	68	79
Детали 55, 56, 57, 58 Разрез I-I	69	80
Деталь 59	70	81
Деталь 60	71	82
Деталь 61	72	83
Деталь 62	73	84
Монтажные металлические детали	74	85

Ляхович	Греков	Комаров	Шахова
---------	--------	---------	--------

Гл. инж. ин-та	Нач. отд.	Гл. инж. отд.	Рук. группы
----------------	-----------	---------------	-------------

ЦНИИЭП

учебных зданий

ТА

1970

Содержание

Серия
2.250-2Выпуск
IЛист
С5

В альбоме приведены конструктивные решения деталей общественных зданий со стенами из кирпича при высоте этажа 3,3 и 4,2 м для обычных условий строительства.

Типовые детали разработаны в дополнение к альбому серии 2.150-1, выпуск I, предназначенному для жилищного строительства. При применении в проектах деталей для жилищного строительства ссылку делать на альбом серии 2.150-1, выпуск I.

Настоящий альбом типовых деталей разработан с применением серий 1.250-1, выпуск I и 1.155-1, выпуск I.

В деталях ТД32-ТД36, ТД39, ТД43-ТД45 перекрытие 1-го этажа лестничной клетки может быть решено из сборных индивидуальных плит или сборных железобетонных перемычек серии 1.139-1, выпуски 1 и 2, или в виде монолитного железобетонного участка перекрытия.

Во всех случаях при применении типовых деталей, выполненных с индивидуальными изделиями, последние должны быть разработаны в проекте при его конкретном проектировании.

На листах 1-37 приведена маркировка деталей на планах и разрезах примеров архитектурно-планировочных решений лестниц. Данные типовые детали могут быть применены и при других планировочных решениях лестниц.

Ляхович	Греков	Комаров	Шахова
Гл. инж. ин-та	Нач. отд.	Гл. инж. отд.	Рук. группы

ЦНИИЭП

учебных зданий

ТД

1970г.

Пояснительная записка.

Серия

2.250-2

Выпуск

1

Лист

П1

проект.

17.08.92 фзг

Коп. Петрук

10896

9

В альбоме приняты следующие расположения лестниц:

1. Вдоль наружной стены здания,
2. Перпендикулярно наружной стене здания,
3. В углу здания.

Архитектурно-планировочные решения лестниц представлены двумя разделами:

1. Лестницы для зданий с высотой этажа 3,3м/листы 1-20/,
2. Лестницы для зданий с высотой этажа 4,2м/листы 21-37/.

По высоте лестницы разделены на три части:

1. Детали лестниц типового этажа/листы 1-5, 21, 22/,
2. Детали лестниц первого этажа/листы 6-18, 23-35/,
3. Детали лестниц верхнего этажа/листы 19, 20, 36, 37/.

Первый этаж лестниц решен в двух вариантах: без подвала и с входом в подвал глубиной -3,30м, -2,85м и -2,55м.

Входы в подвал представлены двумя конструктивными решениями с применением сборных маршей и маршей из отдельных ступеней.

Входы в техподполье определяются проектом и в настоящем альбоме не приводятся.

Вход в лестничную клетку предусмотрен с отметок $\pm 0,00$ и $-0,90$, причем, с отметки $\pm 0,00$ можно войти только из помещения. Для здания с высотой этажа 4,2м дано дополнительное решение с входом на отметке $-0,45$.

Устройство и планировка тамбура при входе с улиц в лестничную клетку определяются проектом.

Ляхович

Греков

Комаров

Шахова

Гл.инж.ин-та

Нач.отд.

Гл.инж.отд.

Рук.группы

ЦНИИЭП

учебных зданий

ТД

1970


Пояснительная записка

Серия
2.250 - 2Выпуск
IЛист
П2

МОНТАЖ КОНСТРУКЦИЙ ЛЕСТНИЦ ВЕДЕТСЯ ОДНОВРЕМЕННО С
КЛАДКОЙ КИРПИЧНЫХ СТЕН С СОБЛЮДЕНИЕМ ТРЕБОВАНИЙ СООТ-
ВЕТСТВУЮЩИХ ГЛАВ СН И П.

11

При разработке проектов с применением рабочих чертежей типовых деталей на чертежах проекта делаются выноски с указанием номера серии, выпуска и применяемой детали по следующему образцу:

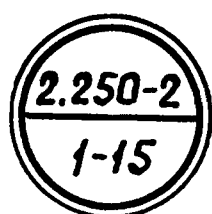


В числителе указан номер серии,

в знаменателе: первое число – номер выпуска данной серии, второе число – номер типовой детали.

Обозначения типовых деталей на чертежах проектов, в отличие от прочих деталей, обводятся двойным кружком.

В проекте или серии проектов составляется сводная спецификация применяемых типовых деталей.

В данном альбоме приняты следующие условные обозначения:

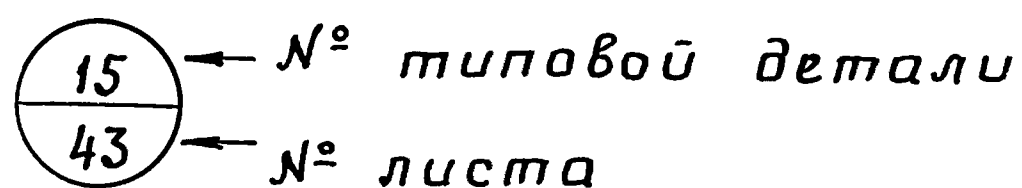

← № типовой детали

← № листа

ЦНИИЭП
учебных зданий
г. Москва

ТД

1970г.


Пояснительная записка

Серия
2.250 - 2

Выпуск
I

Лист
п. 4

ЦНИИЭП учебных зданий г. Москва	Гл. инж. ин-та	Ляхович	Техник	Богатова	Согласовано:		Дата
	Нач. отдела	Греков	Проверил	Самульцева			
	Гл. инж. отд.	Комаров			Инвент. №		
	Рук. группы	Шохова					
	Ст. инженер	Вершинкина			Взамен		

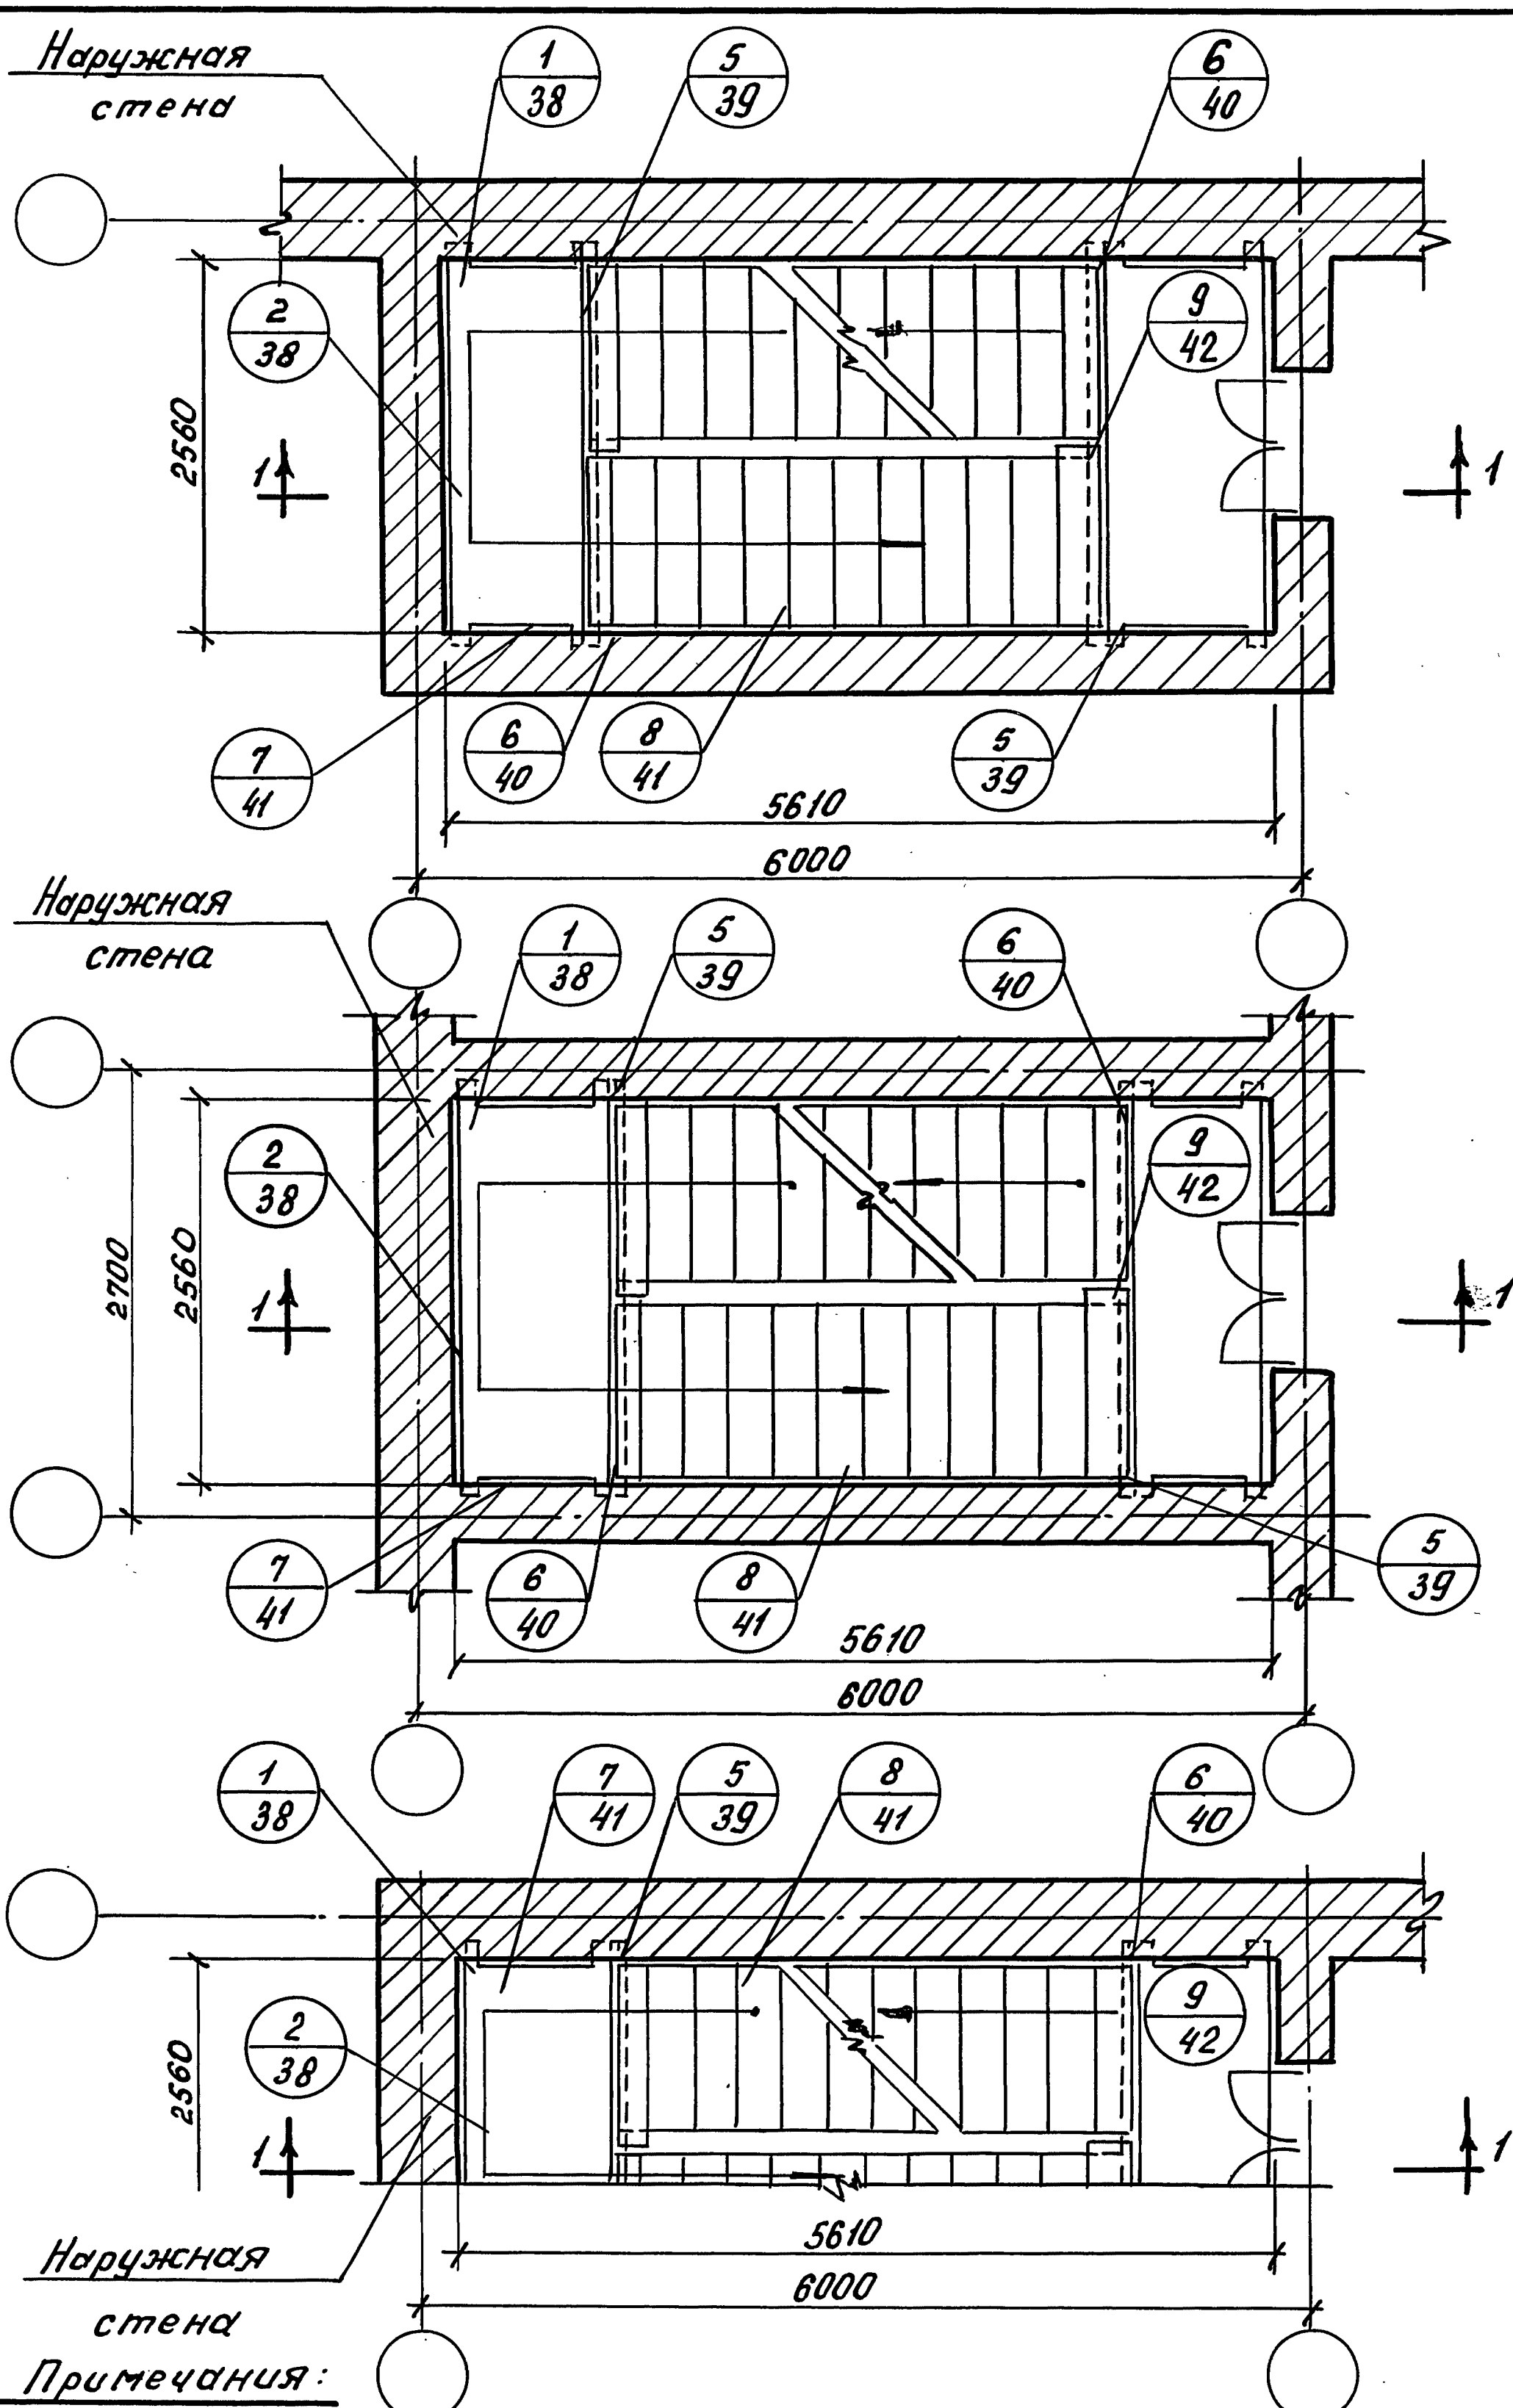


Примечания:

1. Дверные проемы показаны условно.
2. Лестницы с подъемом по часовой стрелке решаются аналогично.
3. Разрез 1-1 см. лист 3.

ТД	Маркировка деталей на планах типового этажа лестничной клетки размером в осях 6.0 × 2.7 м		Серия 2250-2	
			Выпуск 1	Лист 1

Гл. инж. ин-та		Ляхович	Техник	Багатов	Согласовано:		Дата
Нач. отдела		Греков	Проверил	Самульцева			
Гл. инж. отд.		Комаров					Инвент. №
Рук. группы		Шахаба					
Ст. инженер		Вершинкина					Взамен


ЦНИИЭП
учебных зданий
г. Москва

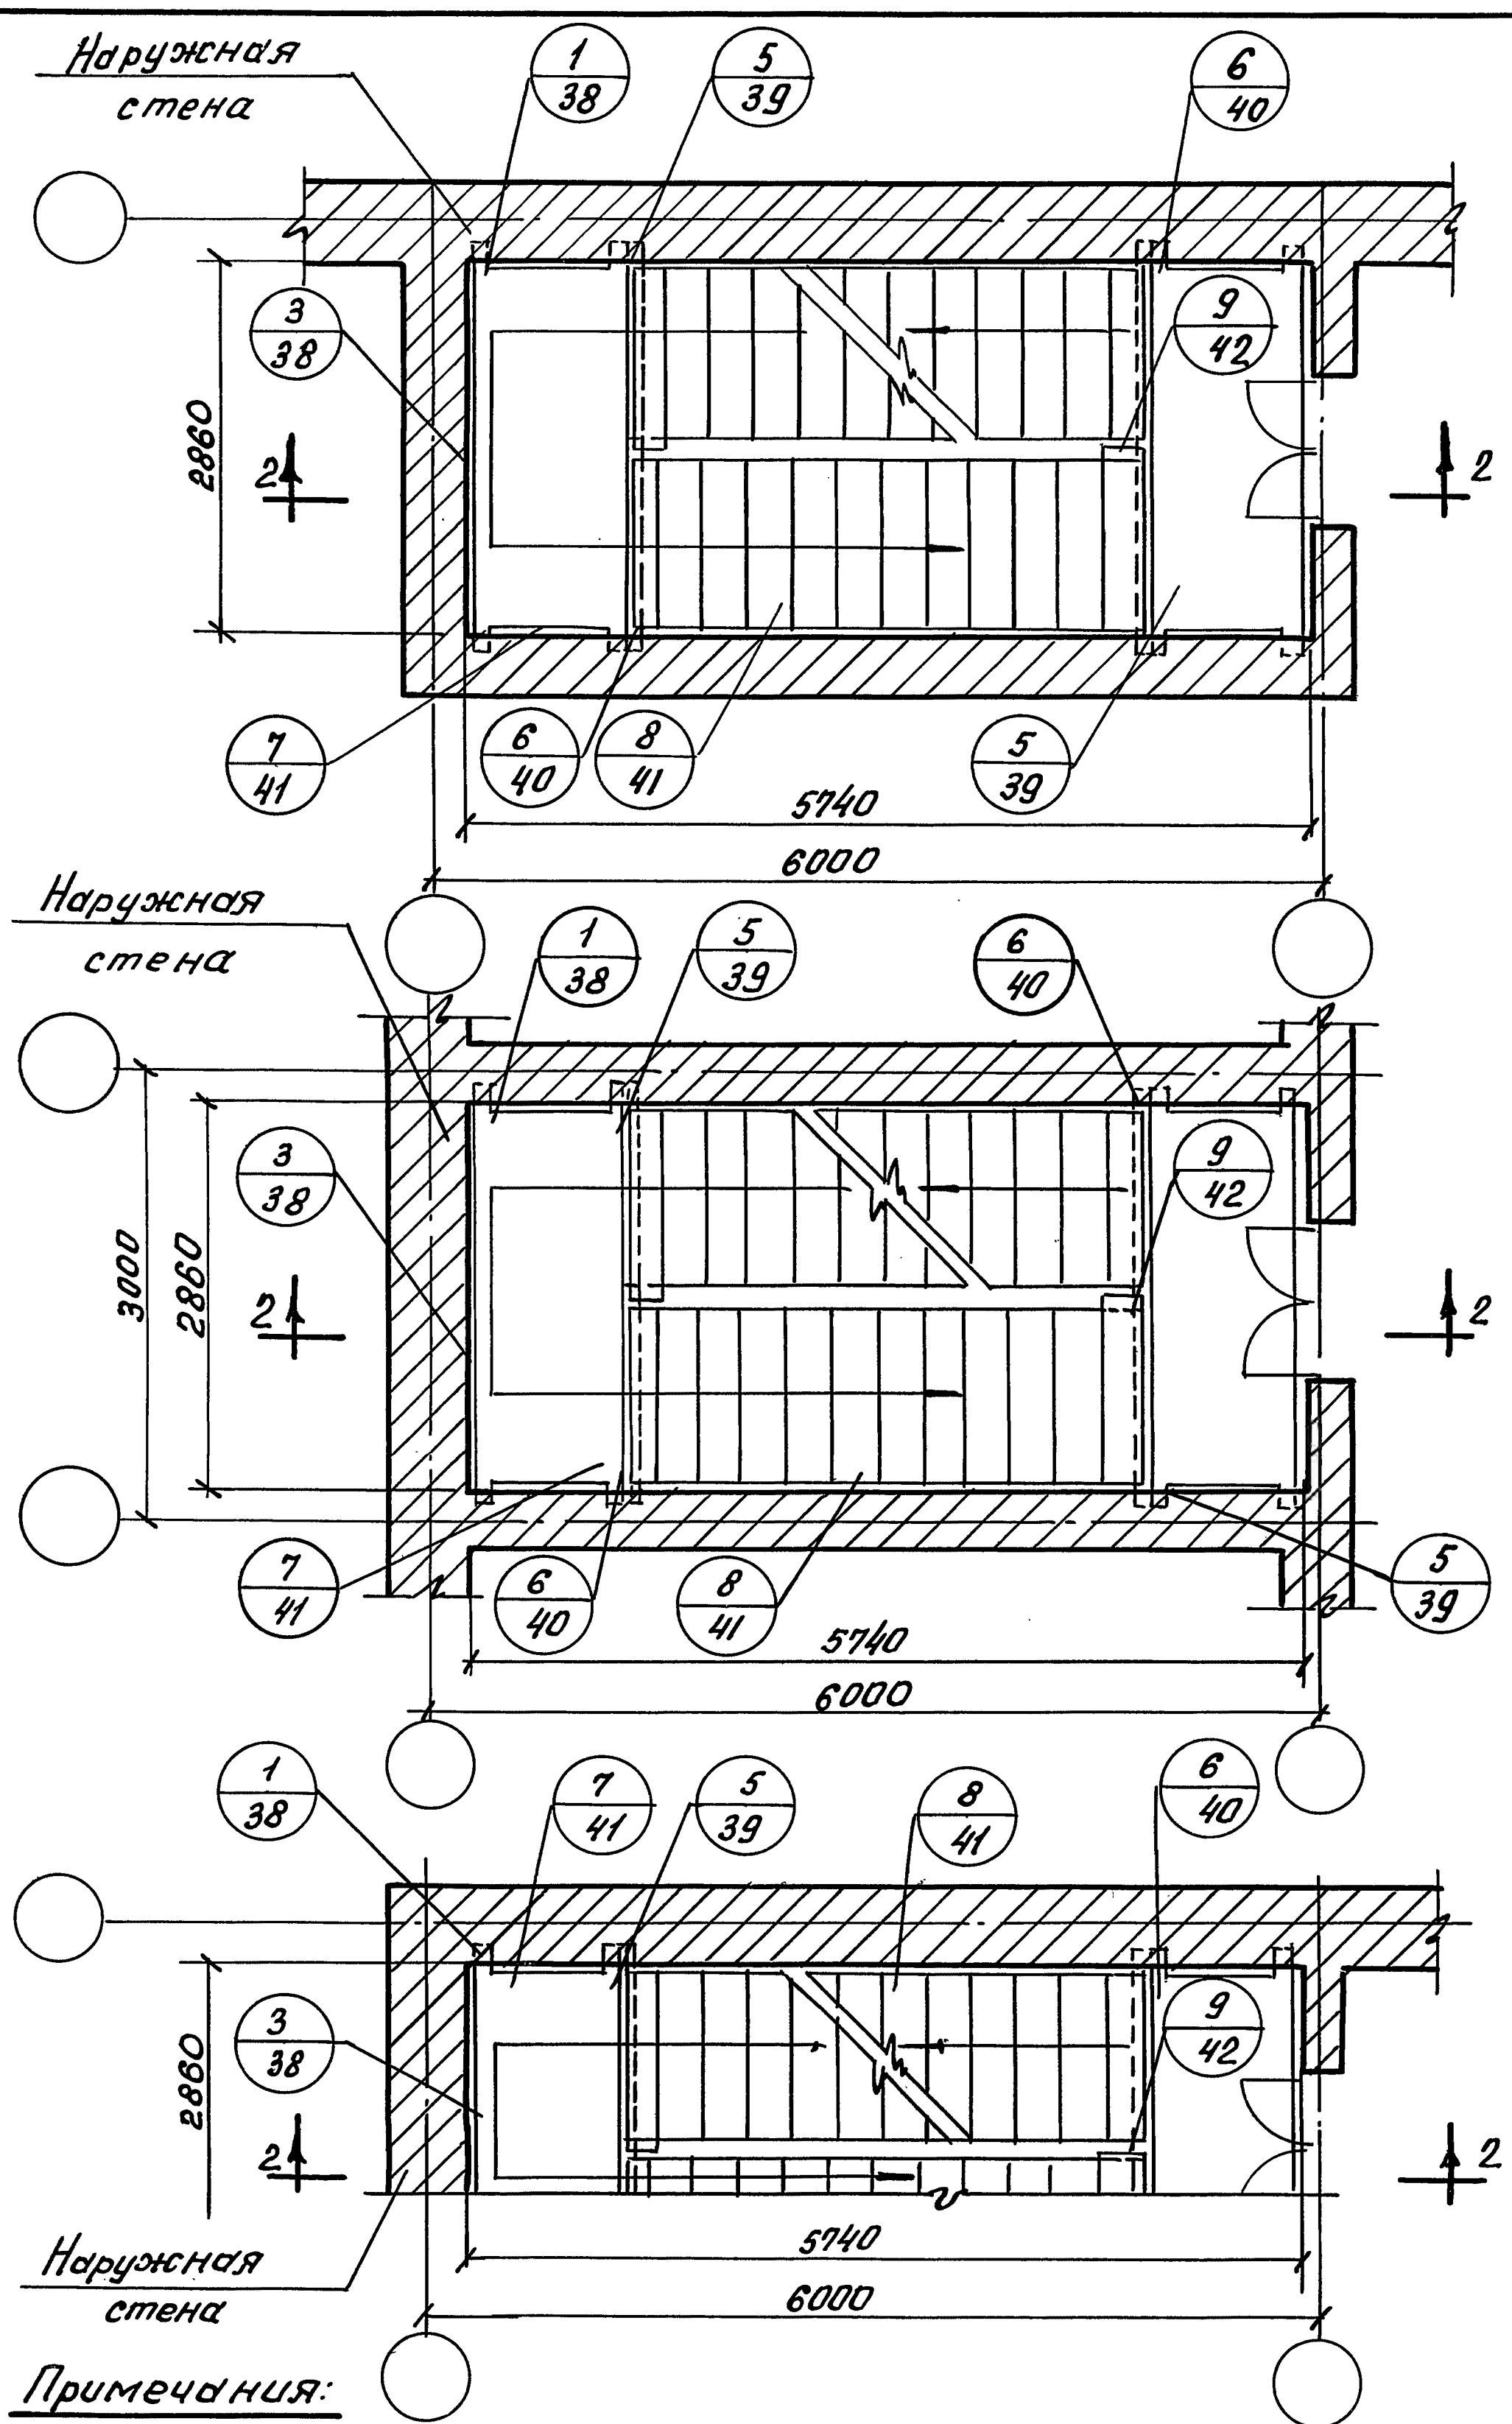

- Примечания:
1. Дверные проемы показаны условно.
 2. Лестницы с подъемом по часовой стрелке решаются аналогично.
 3. Разрез 2-2 см. лист 3


ТД	Маркировка деталей на планах типового этажа лестничной клетки размером в осях 6.0х3.0 м.	Серия 2. 250-2	
		Выпуск 1	Лист 2

ЦНИИЭП УЧЕБНЫХ ЗДАНИЙ Г. МОСКВА	ГЛАВНИИ-ТА	А. АЛЯХОВИЧ	ТЕХНИК	Д. БОГАТОВА	СОГЛАСОВАНО:		ДАТА
	НАЧ. ОТДЕЛА	В. ГРЕКОВ	ПРОВЕРИЛ	Н. САМУИЛЬЦЕВА			ИНВЕНТ. №
	ГЛАВН. ОФД.	В. КОМАРОВ					ВЗАМЕН.
	РУК. ГРУППЫ	Э. ШАХОВА					
	СТ. ИНЖЕНЕР	А. БЕРШИНКИНА					

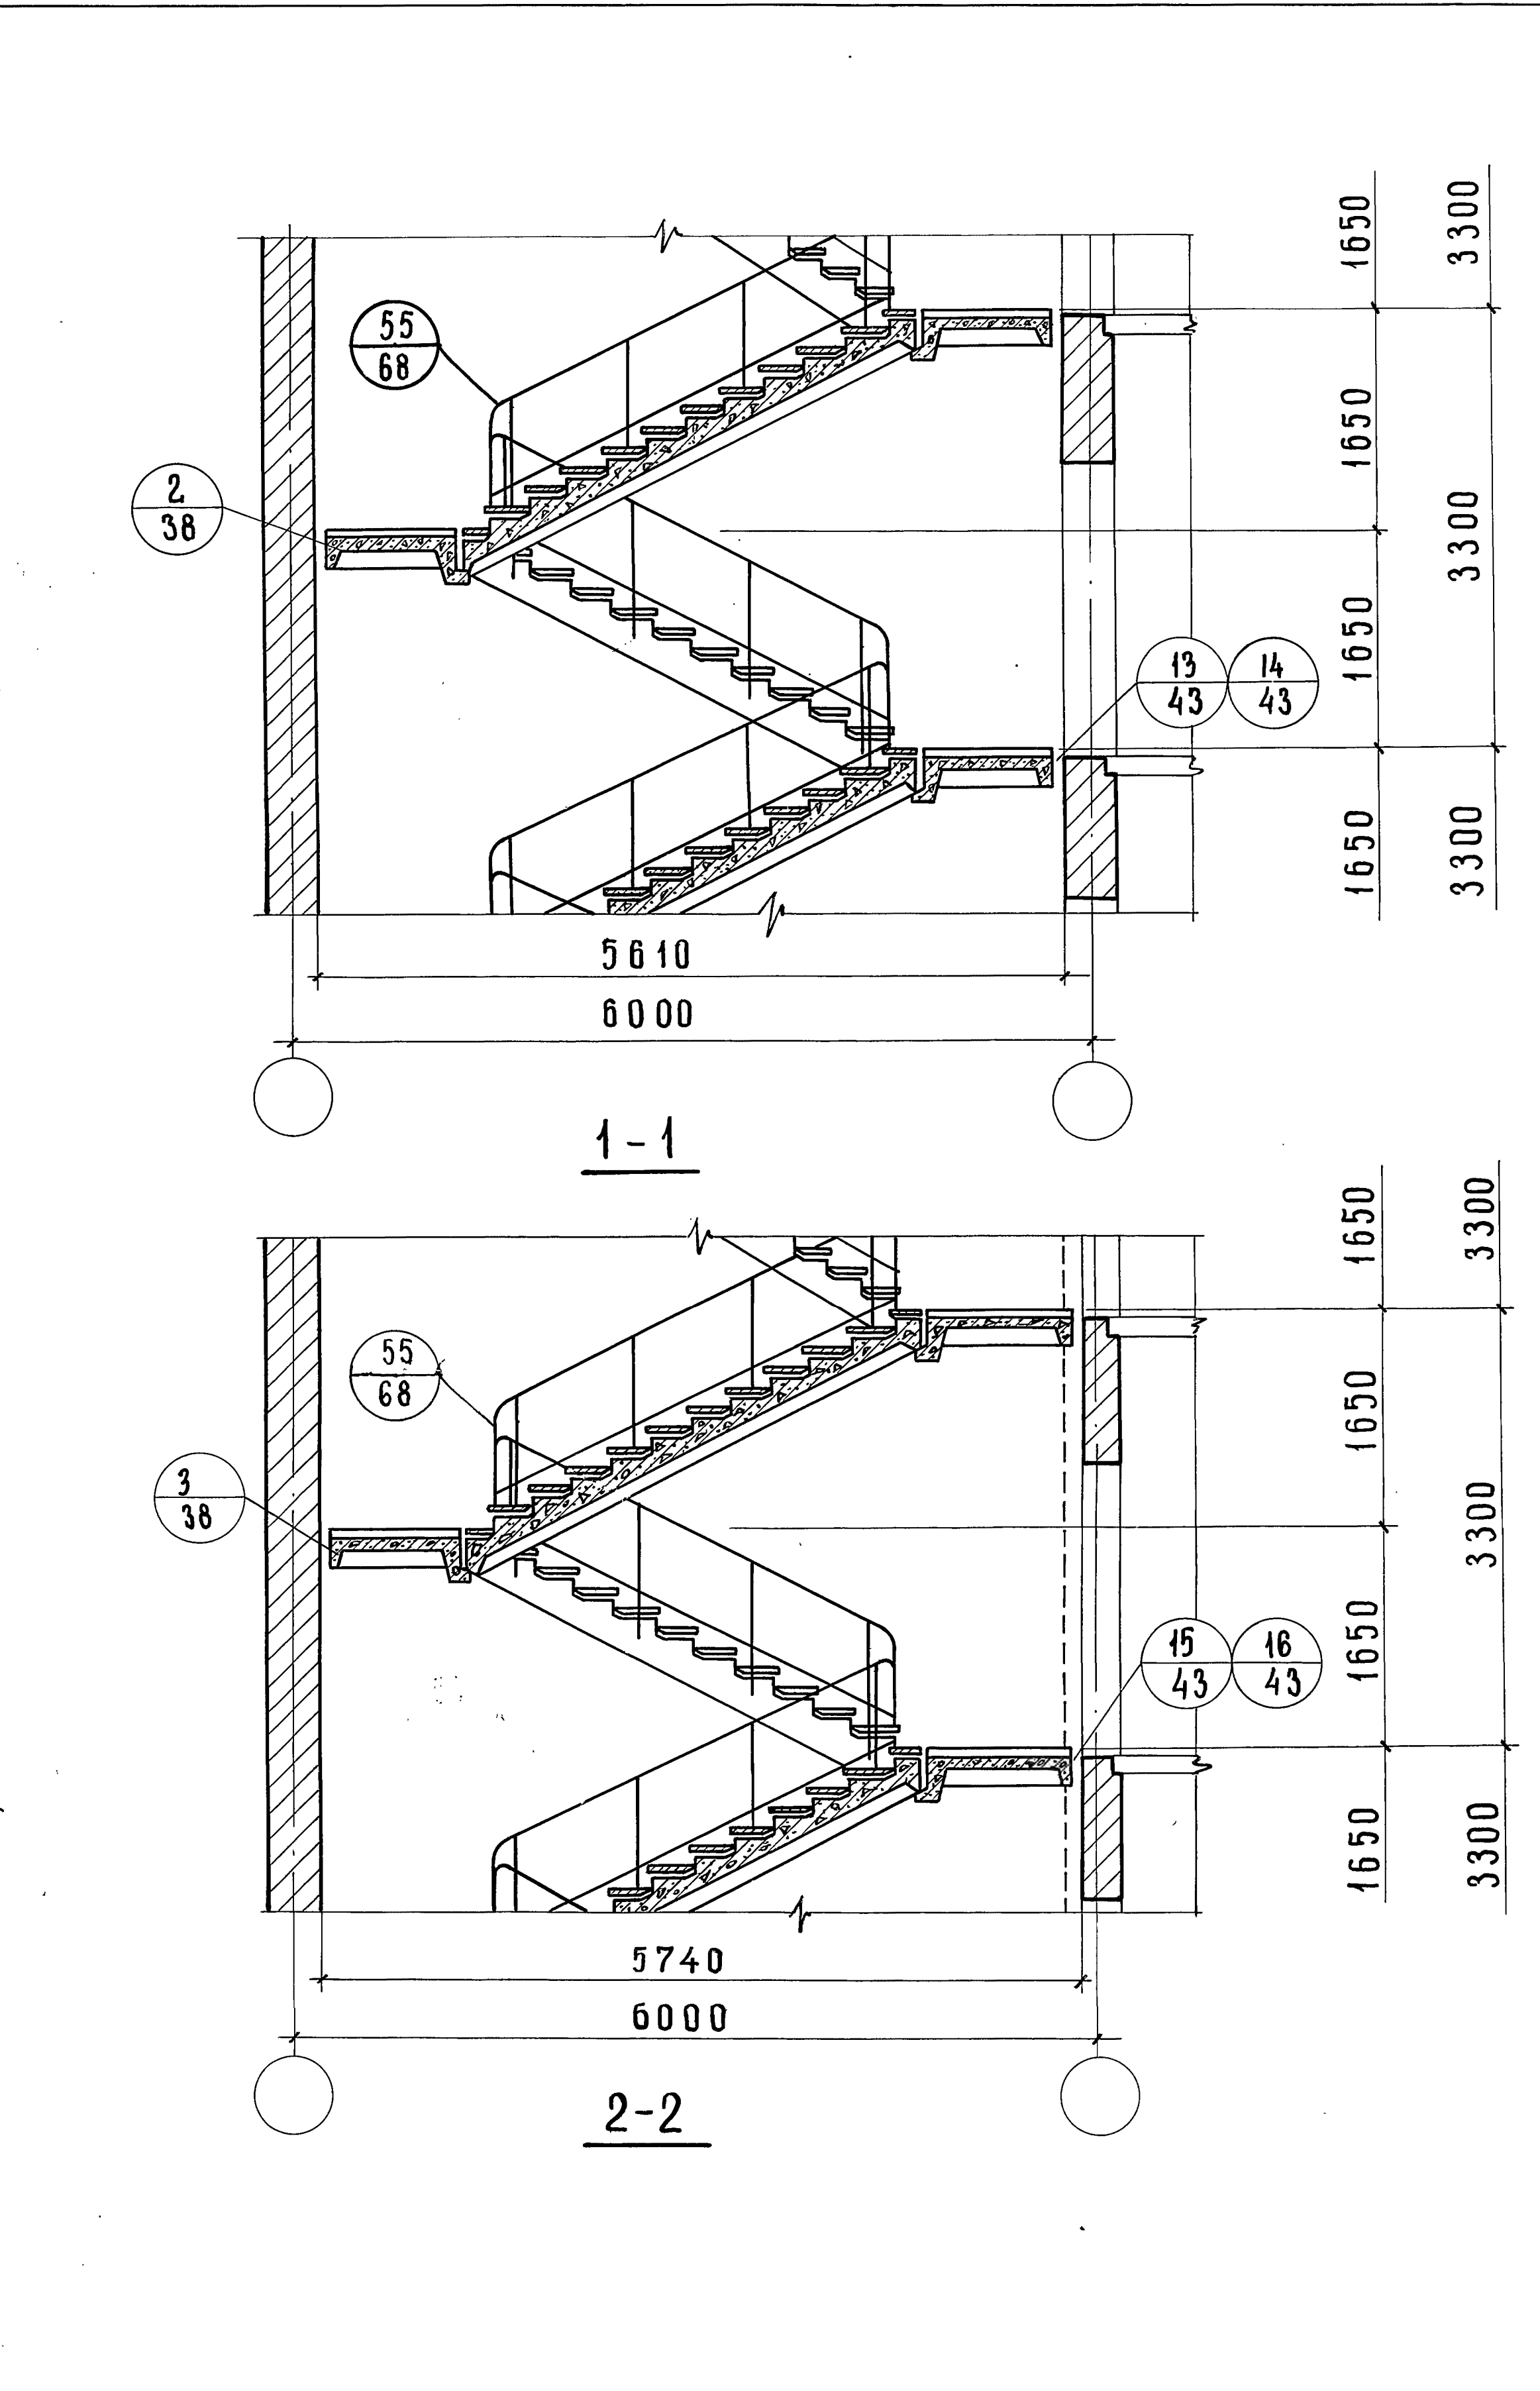

ТД 1970г.		МАРКИРОВКА ДЕТАЛЕЙ НА РАЗРЕЗАХ ТИПОВОГО ЭТАЖА ЛЕСТНИЧНОЙ КЛЕТКИ РАЗМЕРОМ В ОСЯХ 6.0 × 2.7 ; 6.0 × 3.0 м		СЕРИЯ 2.250 - 2	
				ВЫПУСК 1	ЛИСТ 3

ЦНИИЭП учебных зданий г. Москва	Дата	Инвент. №	Взамен
	Согласовано		
	Р. Богатова	Н. Самульцева	
	Техник	Проверил	
Гл. инж. ин-та	А. Ляхович	В. Греков	В. Комаров
Нач. отдела			Э. Шахова
Гл. инж. отд.			А. Вершинкина
Рук. группы			
Ст. инженер			

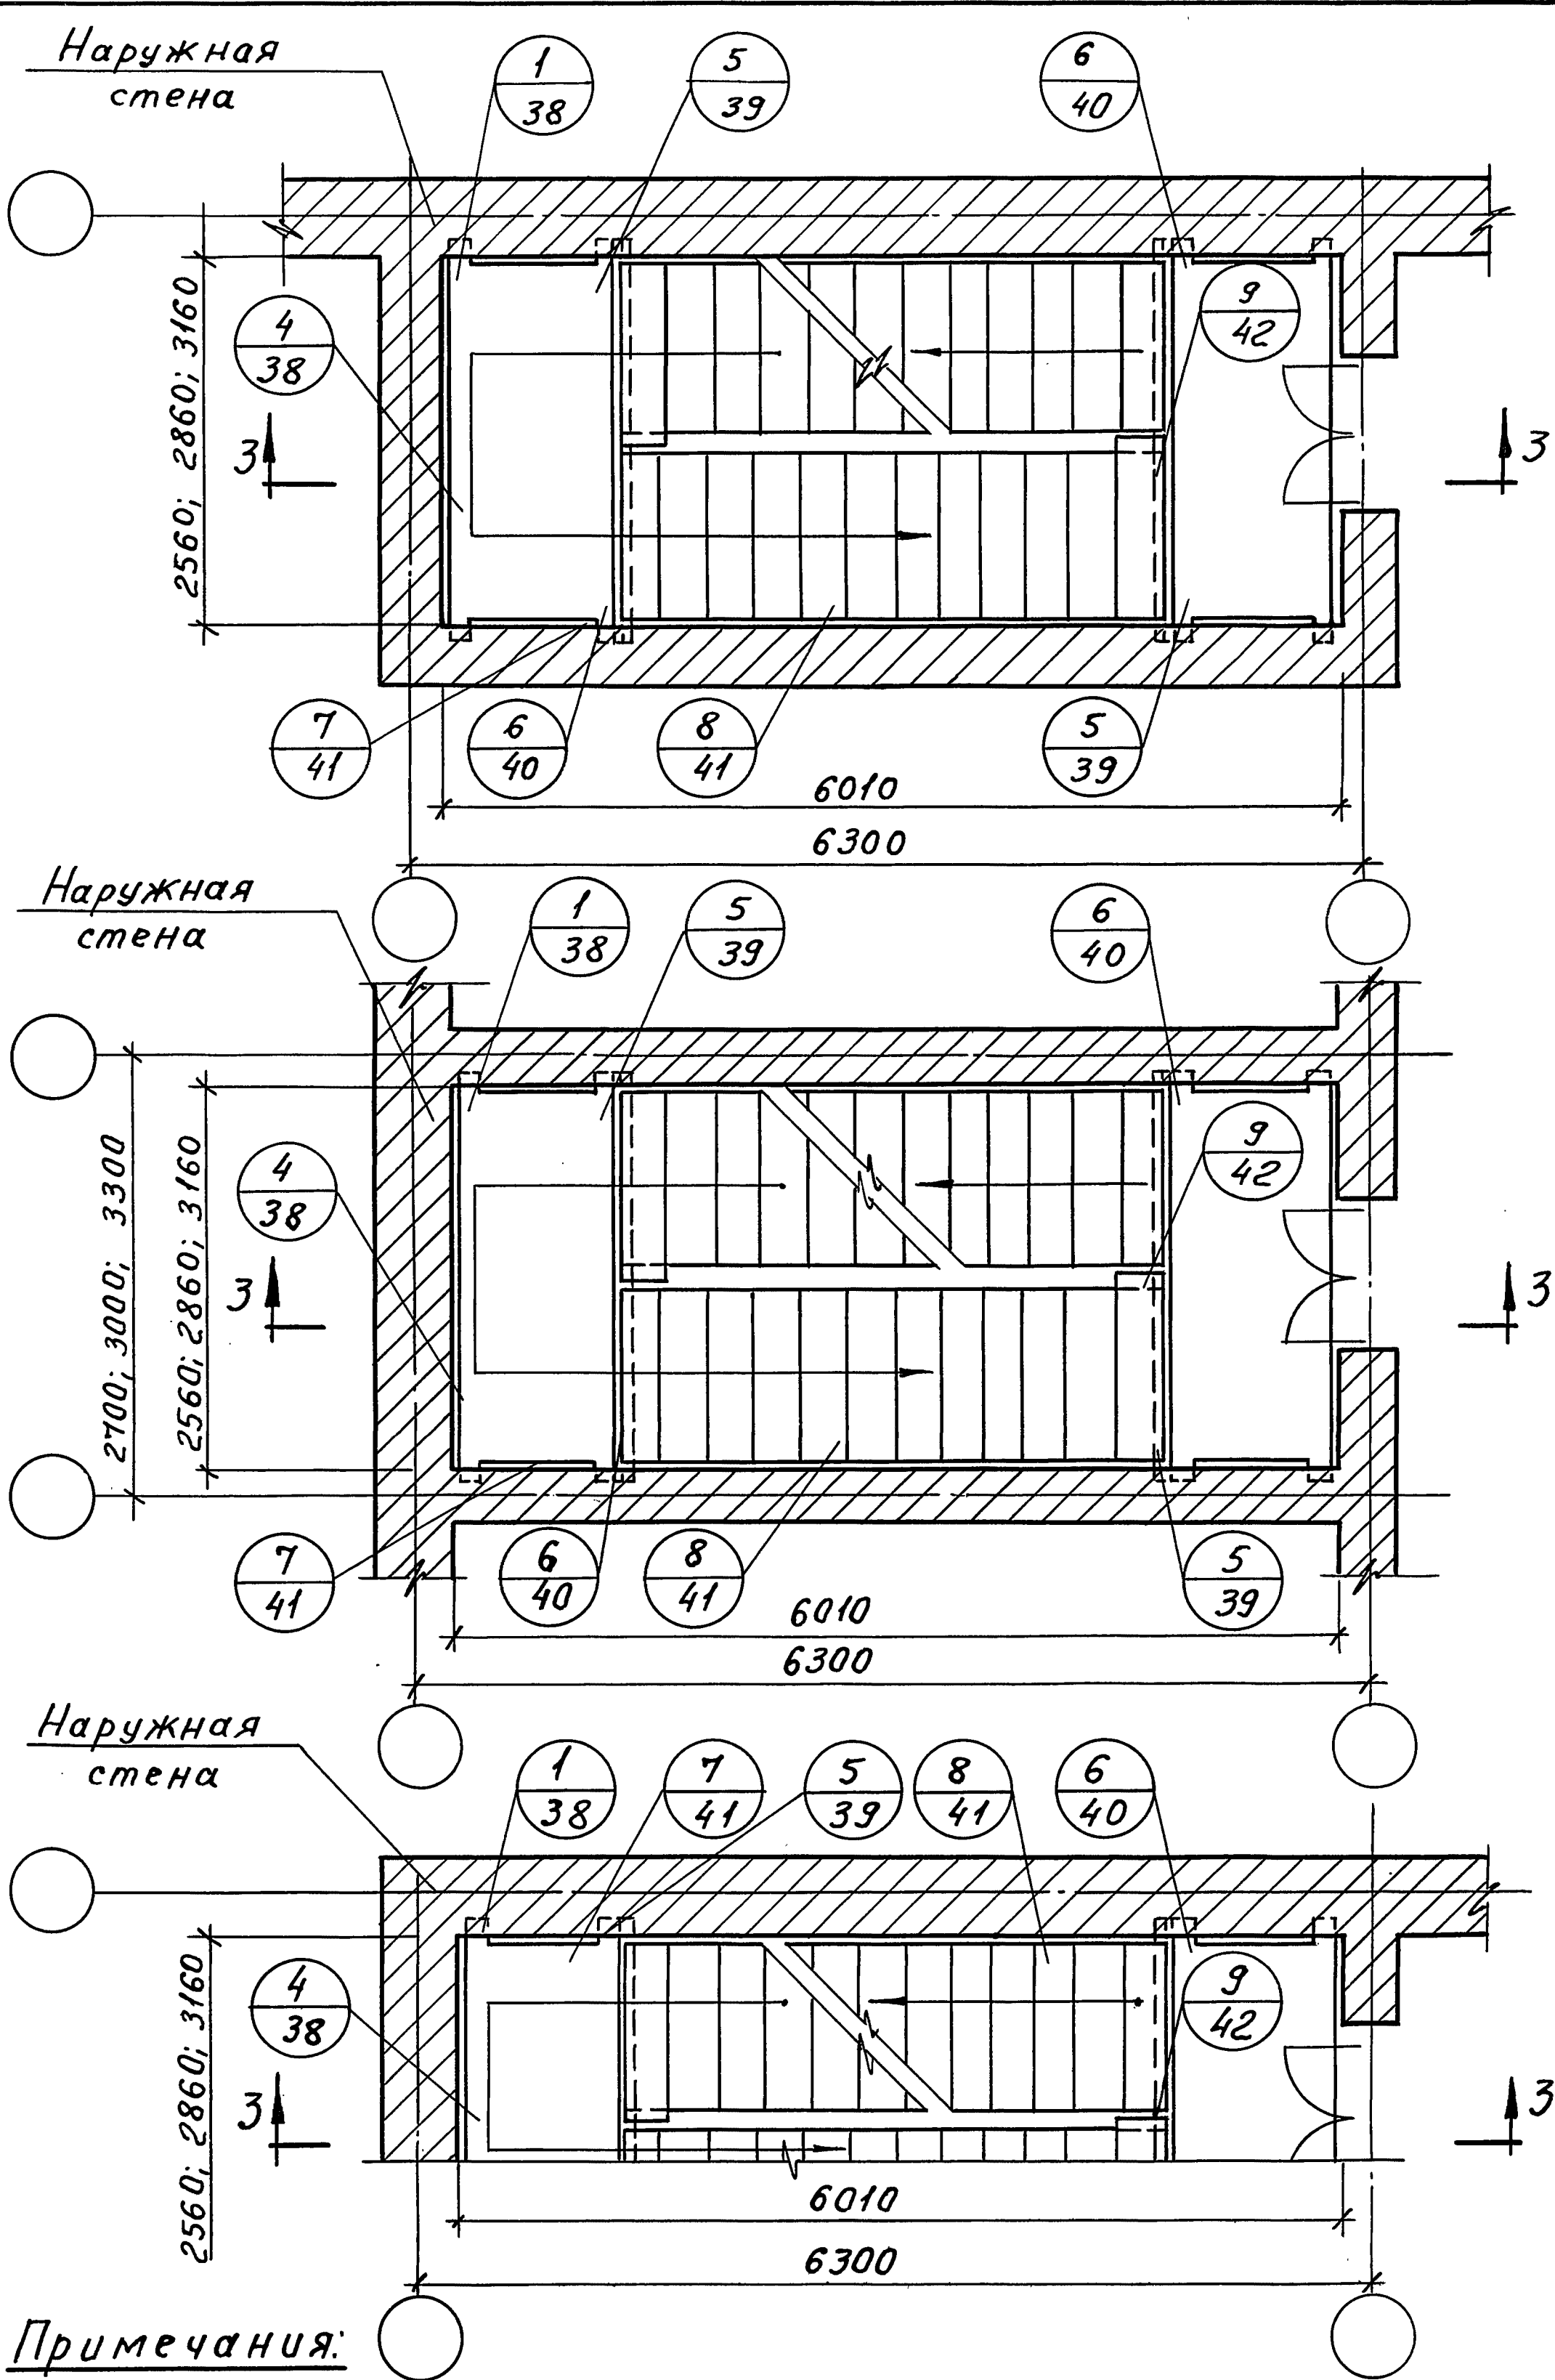


Примечания:

- Дверные проемы показаны условно.
- Лестницы с подъемом по часовой стрелке решаются аналогично.
- Разрез 3-3 см. лист 5.

ТД	1970г.	Маркировка деталей на планах типового этажа лестничной клетки размером в осях 6.3x2.7; 6.3x3.0; 6.3x3.3м	Серия 2.250-2	
			Выпуск 1	Лист 4

ЦНИИЭП УЧЕБНЫХ ЗДАНИЙ г. Москва	ГЛА. ИНЖ. И-ТА	А. АЯХОВИЧ	ЧЕРТЕЖНИК	Н. КОЗЛОВА	СОГЛАСОВАНО	ДАТА
	НАЧ. ОТДЕЛА	В. ГРЕКОВ	ПРОВЕРИЛ	Н. САМУИЛЬЦЕВА		
	ГЛА. ИНЖ. ОТД.	В. КОМАРОВ	КОПИРОВАЛ	И. ДОЛГУНИЧЕВА		
	РУК. ГРУППЫ	З. ШАХОВА				
	СТ. ИНЖЕНЕР	А. ВЕРШИНИНА				
						ВЗАМЕН

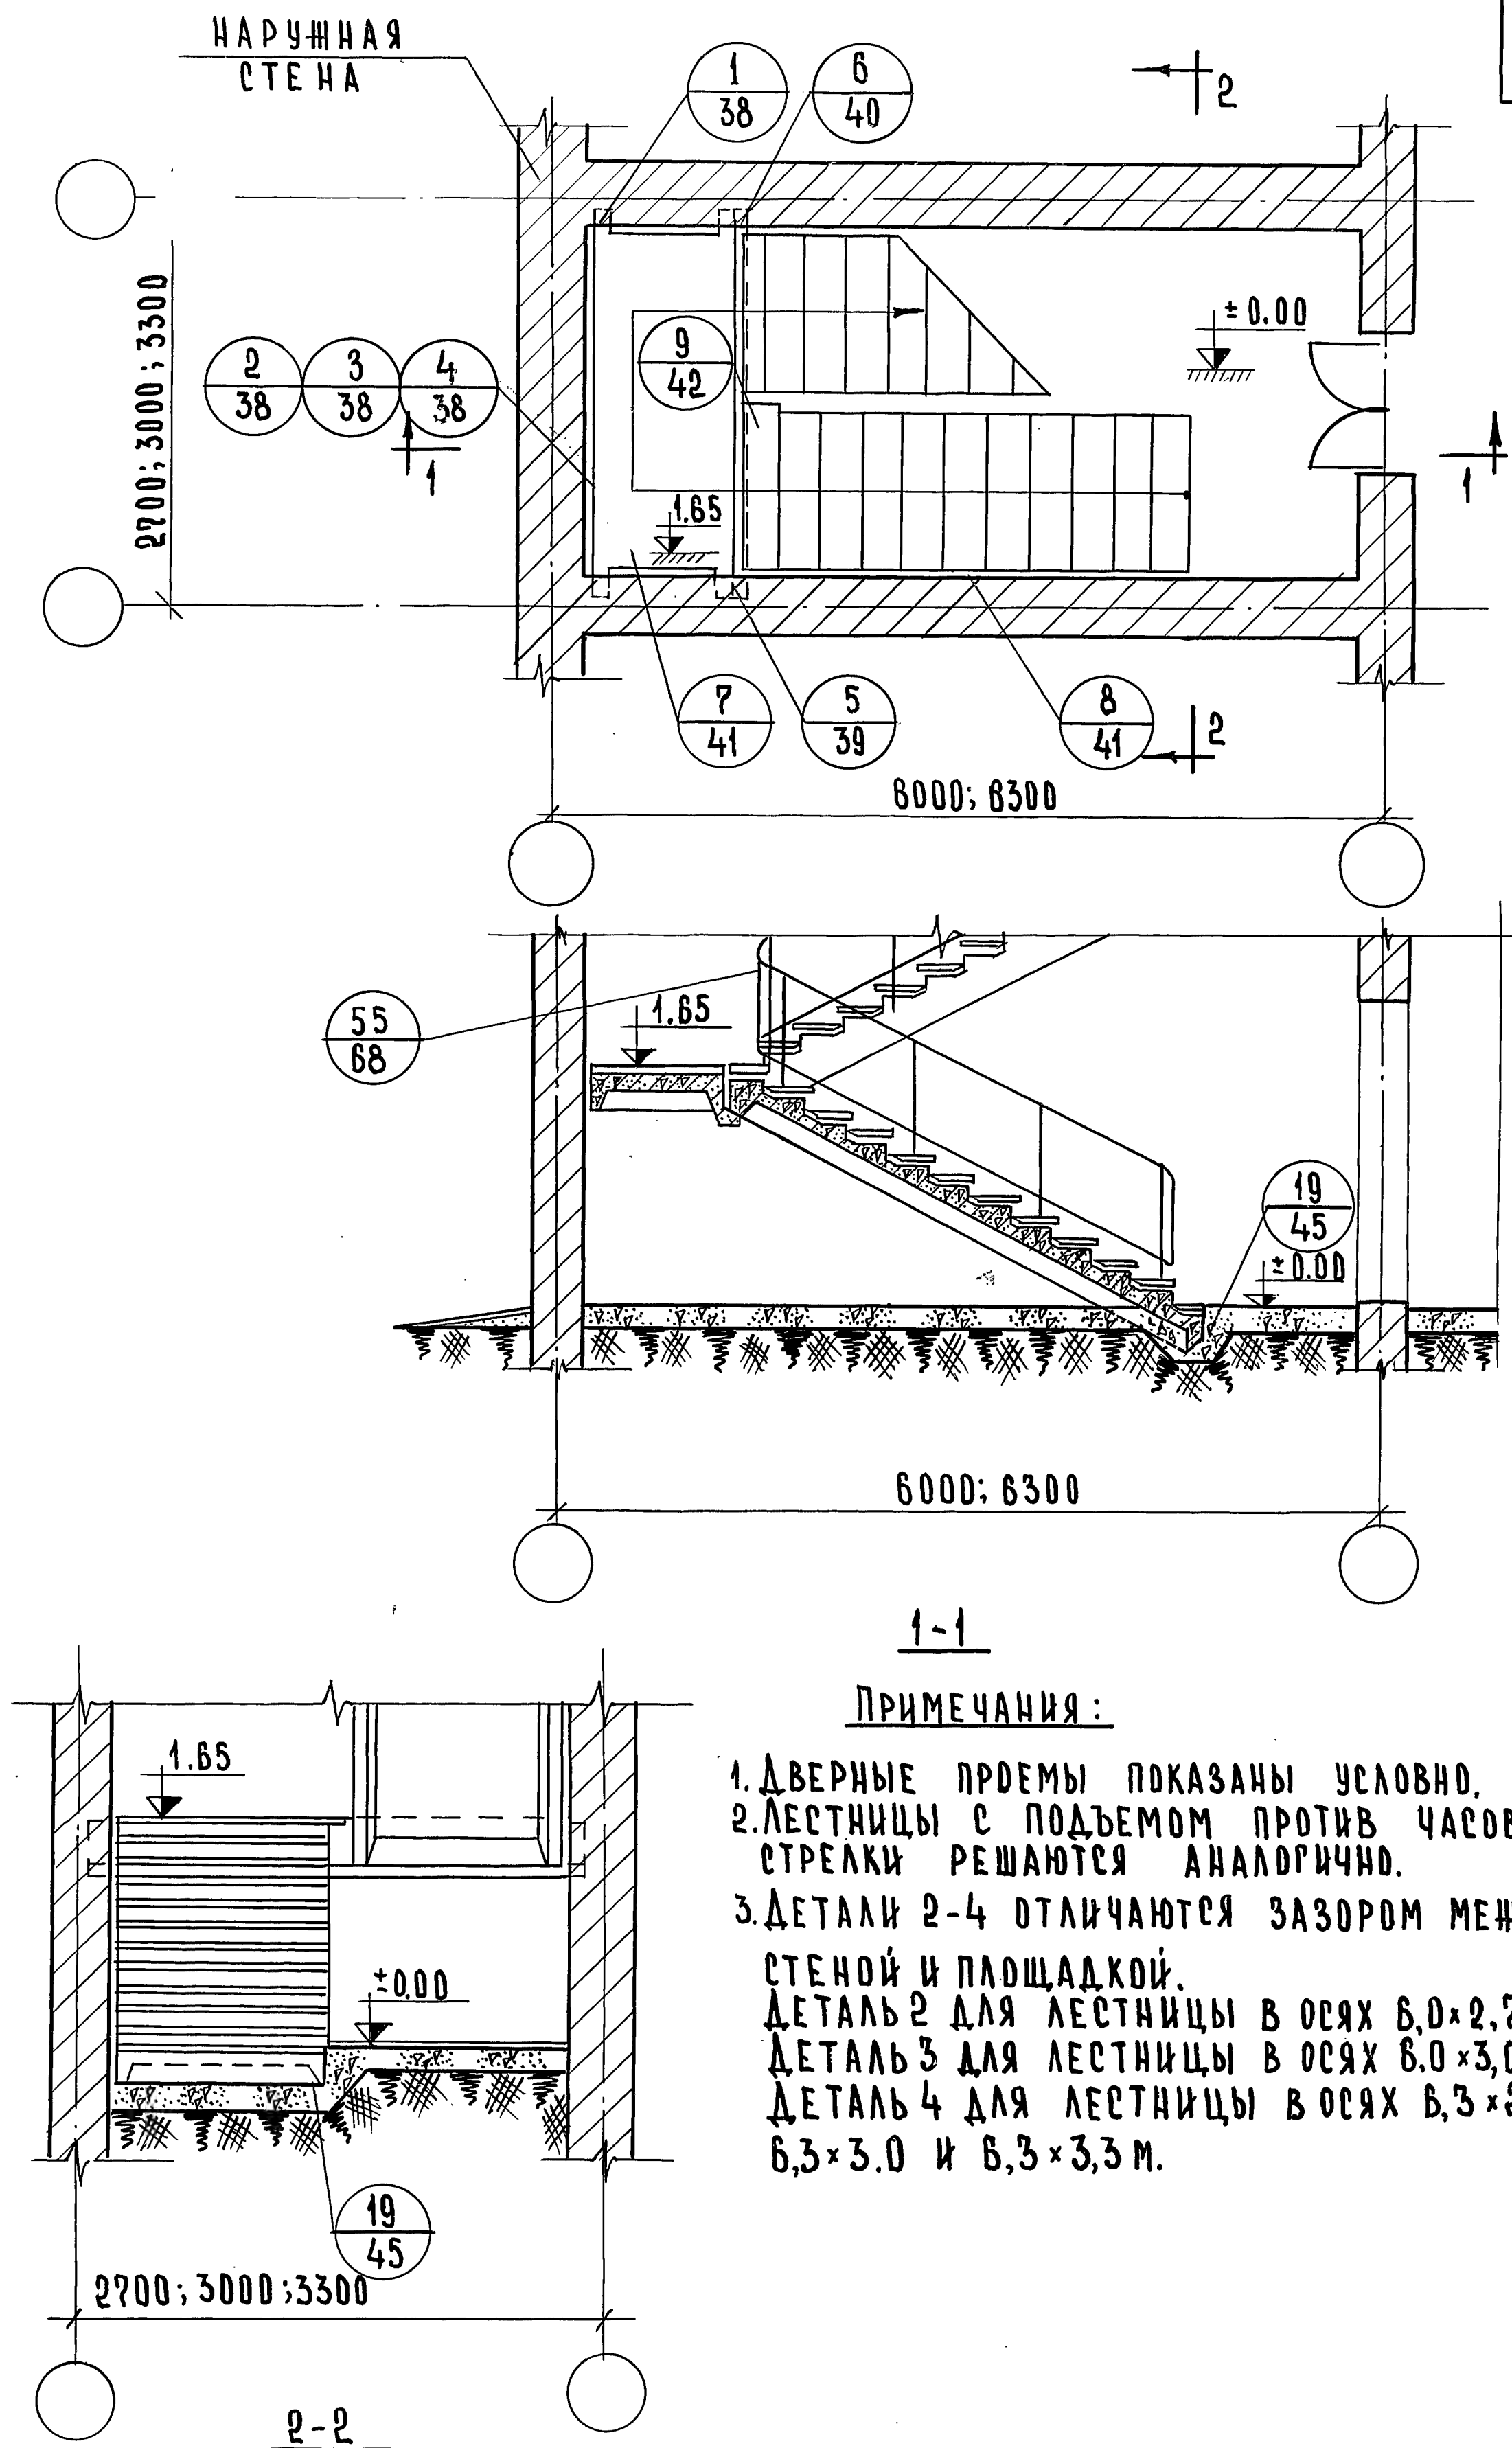

ПРИМЕЧАНИЯ:

1. ДВЕРНЫЕ ПРОЕМЫ ПОКАЗАНЫ УСЛОВНО.
 2. ЛЕСТНИЦЫ С ПОДЪЕМОМ ПРОТИВ ЧАСОВОЙ СТРЕЛКИ РЕШАЮТСЯ АНАЛОГИЧНО.
 3. ДЕТАЛИ 2-4 ОТЛИЧАЮТСЯ ЗАЗОРОМ МЕЖДУ СТЕНОЙ И ПЛОЩАДКОЙ.
- ДЕТАЛЬ 2 ДЛЯ ЛЕСТНИЦЫ В ОСЯХ $6,0 \times 2,7$ м.
ДЕТАЛЬ 3 ДЛЯ ЛЕСТНИЦЫ В ОСЯХ $6,0 \times 3,0$ м.
ДЕТАЛЬ 4 ДЛЯ ЛЕСТНИЦЫ В ОСЯХ $6,3 \times 2,7$;
 $6,3 \times 3,0$ И $6,3 \times 3,3$ м.

МАРКИРОВКА ДЕТАЛЕЙ НА ПЛАНЕ И РАЗ-
РЕЗАХ ПЕРВОГО ЭТАЖА ЛЕСТНИЧНОЙ КЛЕТ-
КИ РАЗМЕРОВ В ОСЯХ 6,0×2,7; 6,0×3,0; 6,3×2,7;
6,3×3,0; 6,3×3,3 М БЕЗ ПОДВАЛА. ВХОД С ДТМ. ± 0.00

СЕРИЯ
2,250-2

ВЫПУСК
4

АКСТ
6

Дата

Инвент. №

Взамен

Согласовано

Ю. Львова

Н. Самульцева

Ц. Долгуничева

Чертежник

А. Ляхович

В. Греков

В. Комаров

Э. Шахова

А. Вершинкина

Гл. инж. ин-та

Нач. отдела

Гл. инж. отд.


Рук. группы

Ст. инженер

ЦНИИЭП

учебных зданий

г. Москва

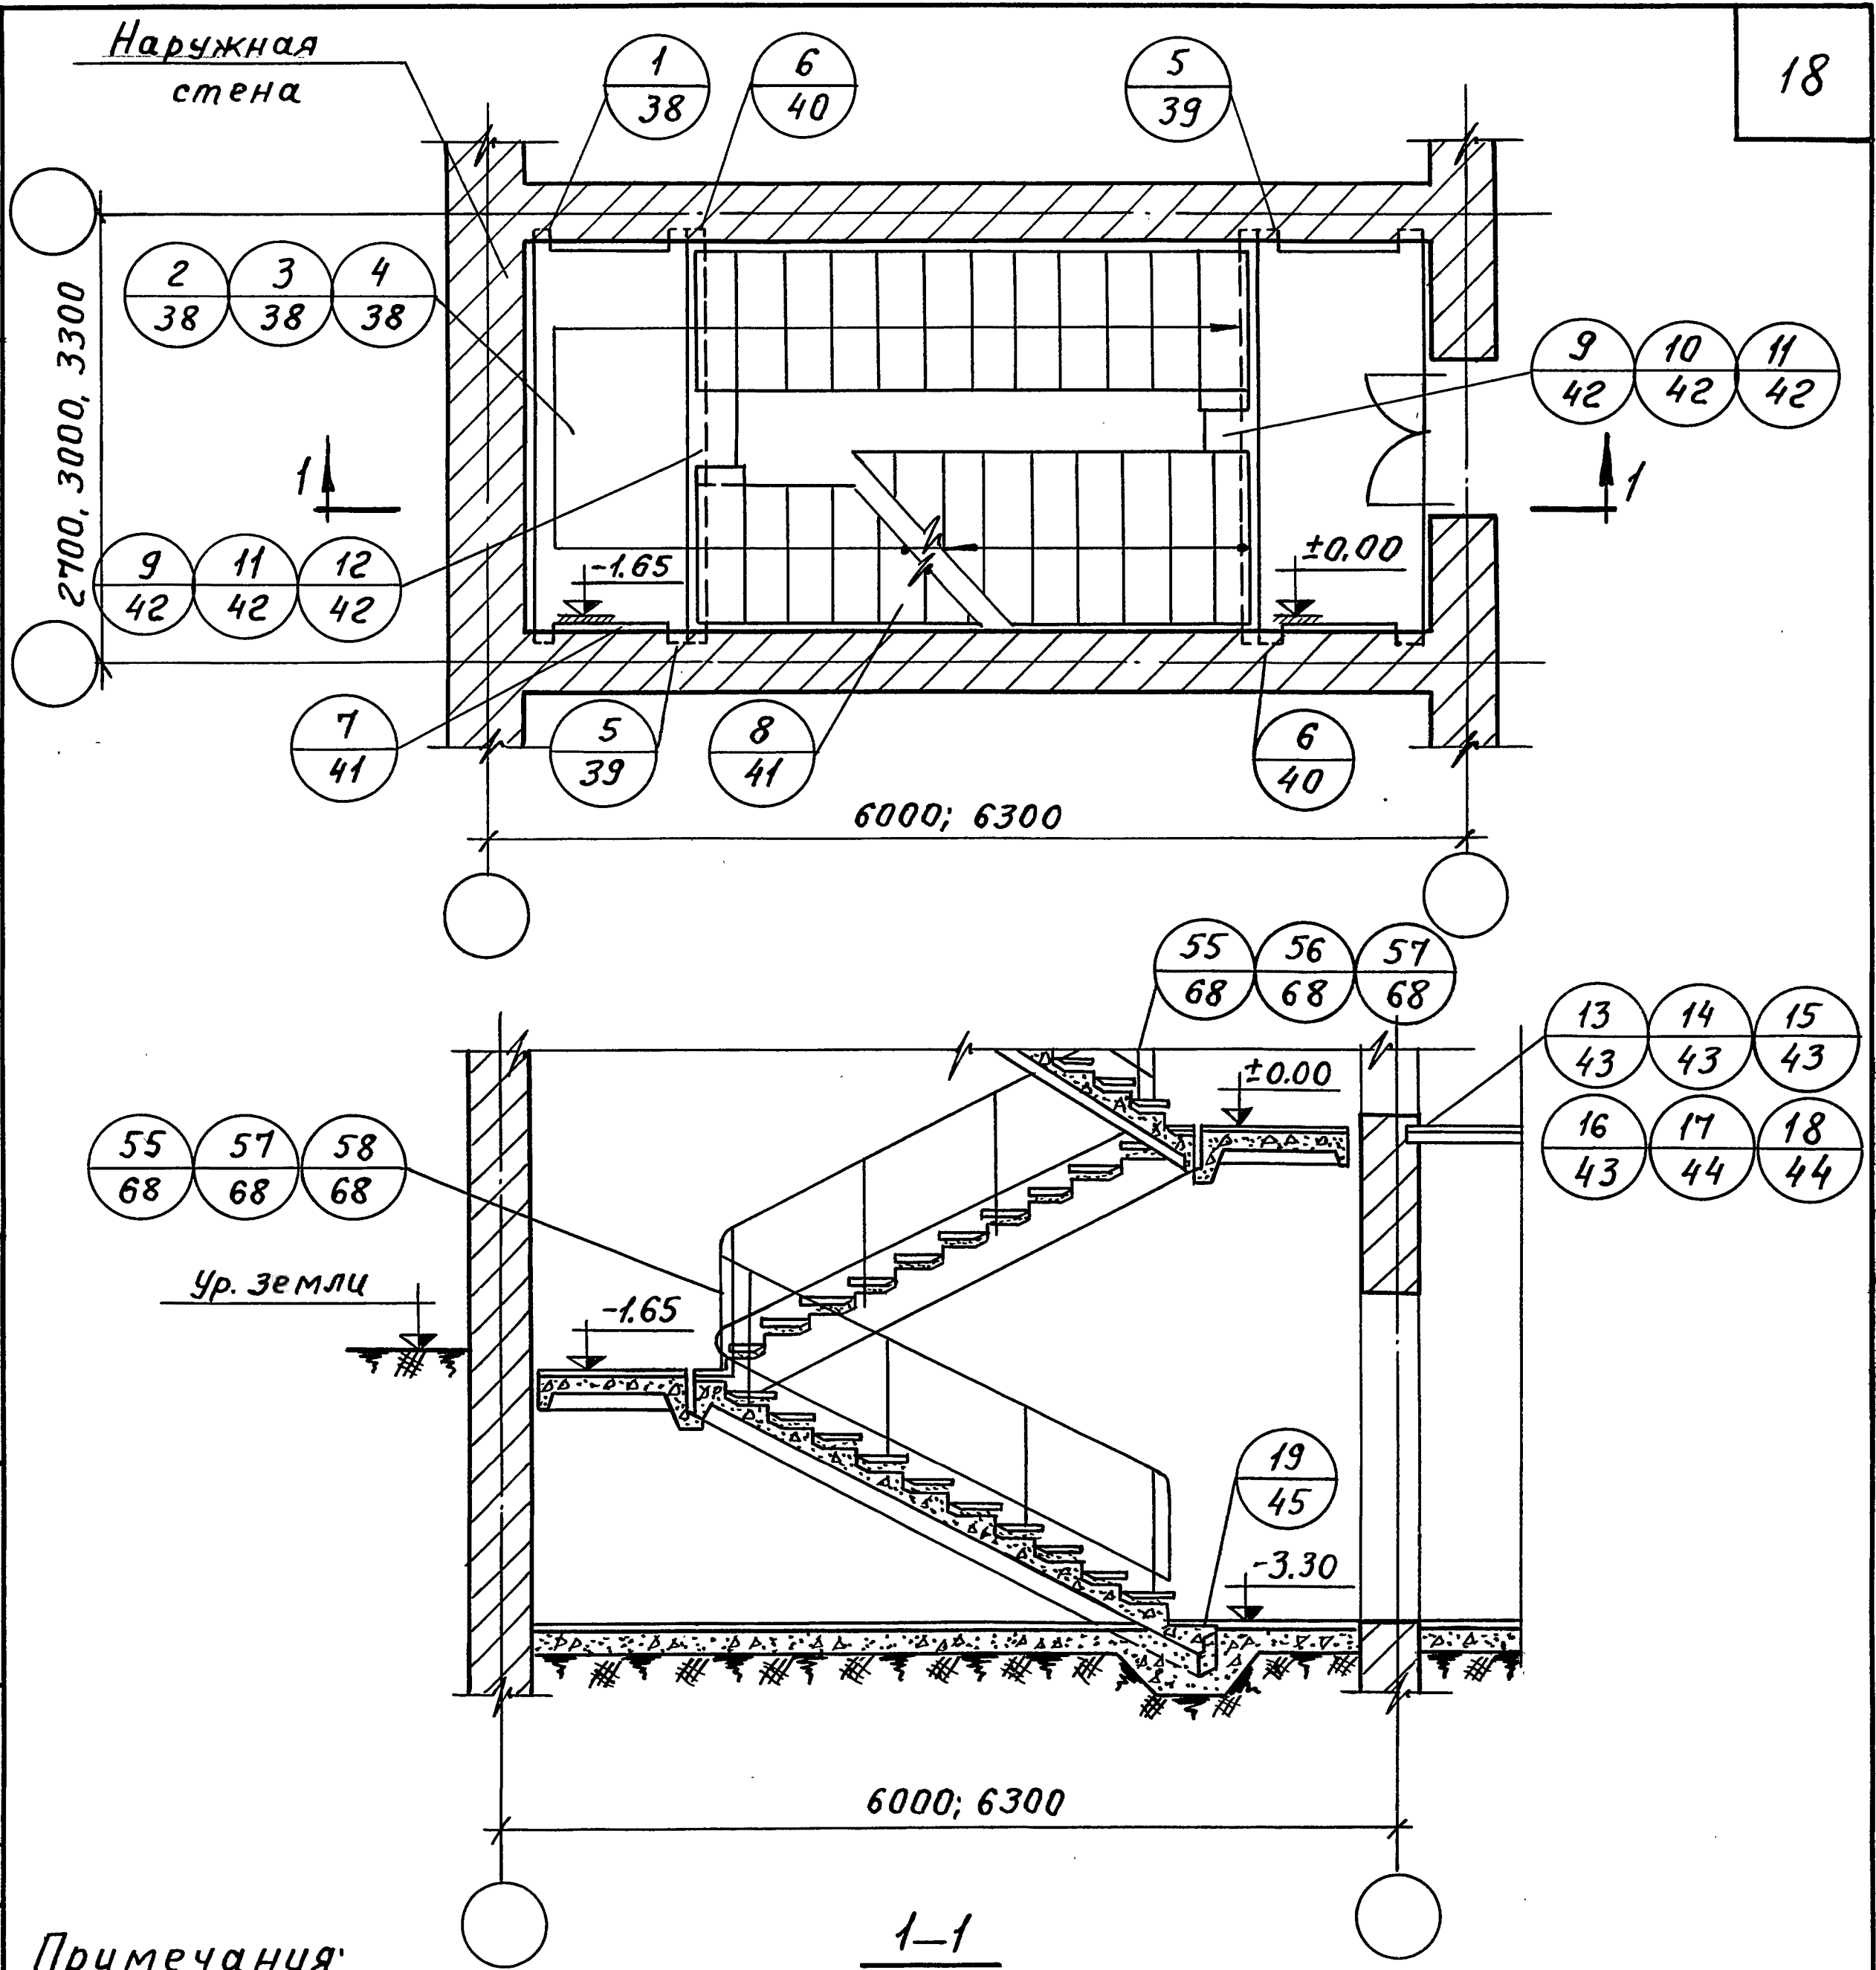

Примечания:

- Дверные проемы показаны условно.
- Лестницы с подъемом против часовой стрелки решаются аналогично.
- Детали 2-4, 13-18 отличаются зазором между стеной и площадкой.
Детали 2, 13, 14 для лестницы в осях 6,0х2,7м.
Детали 3, 15, 16 для лестницы в осях 6,0х3,0м.
Детали 4, 17, 18 для лестницы в осях 6,3х2,7м; 6,3х3,0м и 6,3х3,3м.
Кроме того, детали 13, 15, 17 предусматривают дверь с порогом; детали 14, 16, 18 - дверь без порога.
- Детали 55-58 отличаются друг от друга зазором между маршами.
- Детали 9-12 отличаются зазором между маршами (см. таблицу №1).


Таблица №1

Деталь	Размер лестн. клет- ки в осях и	Ширина марша подвал. этажа мм	Расстоян. между марш.	
			Подвальный этажа мм	Первого и подвал. этаж. мм
9	6,0х2,7 6,3х2,7	1200	140	140
10	6,0х3,0	1200		290
11	6,3х3,0	1350	440	
9	6,3х3,3	1200	140	140
11		1200	740	440
12		1350		290
10			440	
11				

ТД
1970г.

Маркировка деталей на плане и разрезе первого этажа лестничной клетки размером в осях 6,0х2,7; 6,0х3,0; 6,3х2,7; 6,3х3,0; 6,3х3,3 с подвалом на отм. -3,3. Вход с отм. ±0,00. Спуск в подвал ж.б. маршем.

Серия
2.250-2
Выпуск
1
Лист
7

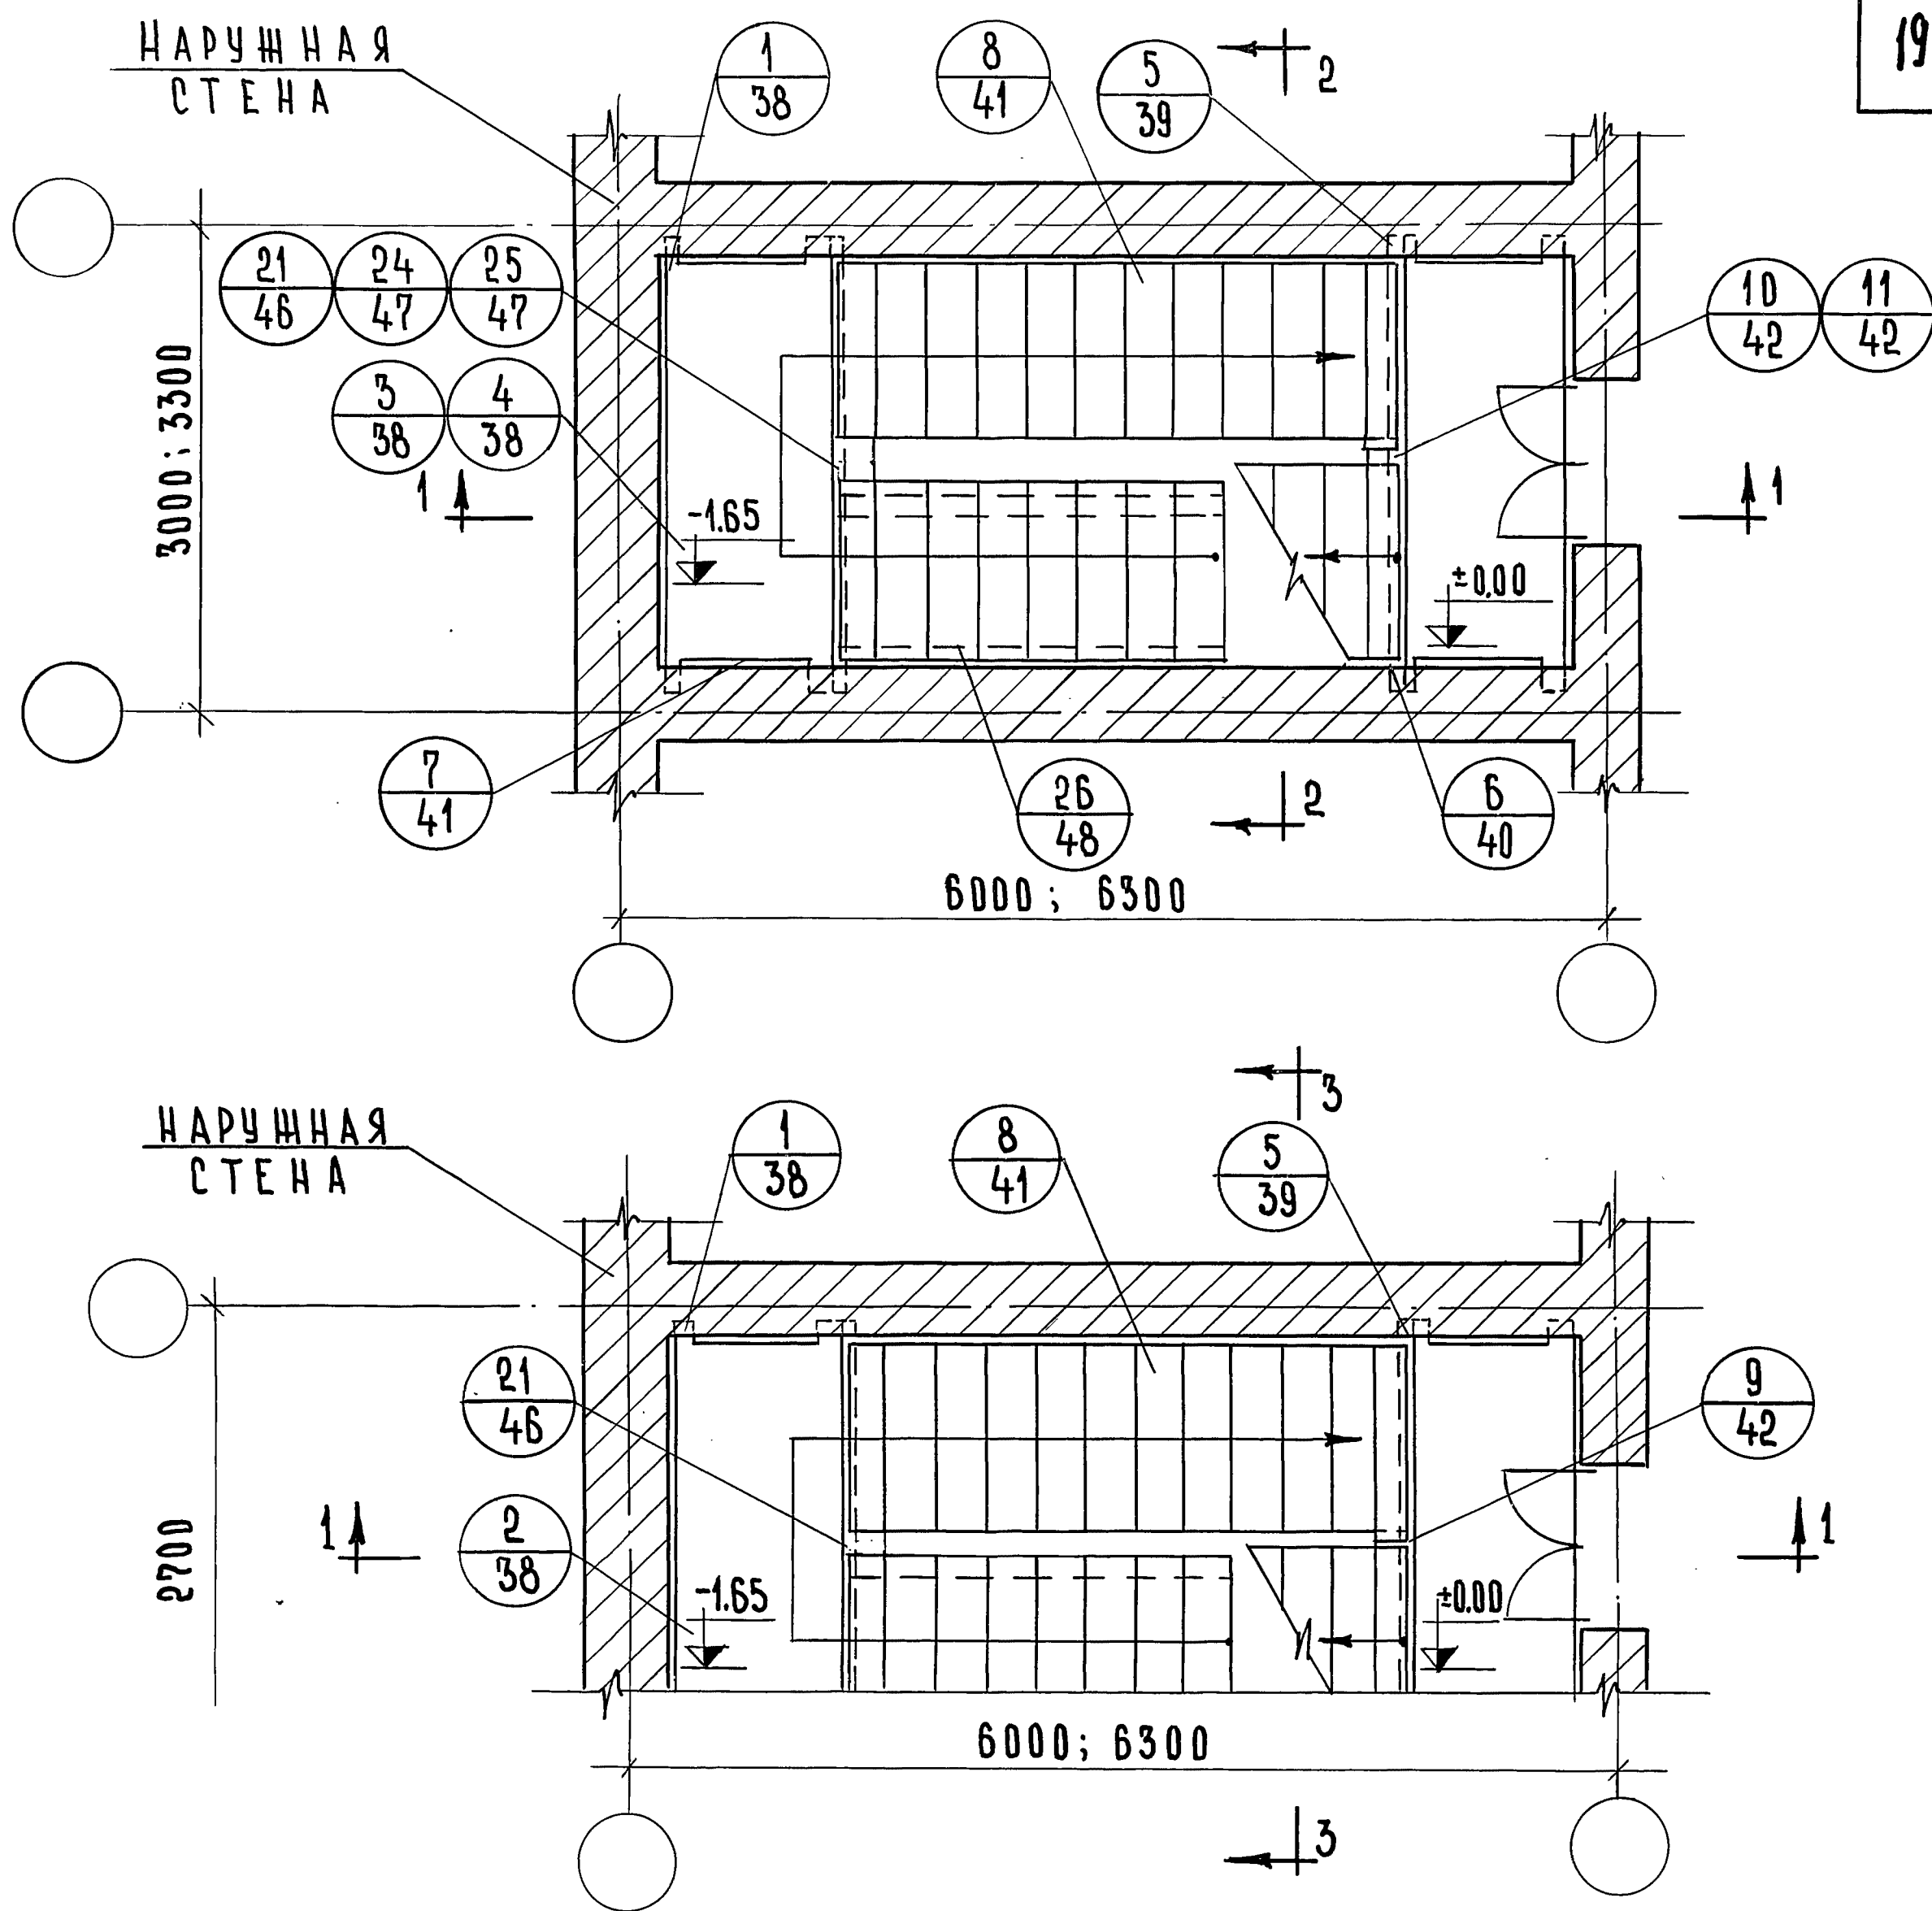

ПРИМЕЧАНИЯ:

1. ДВЕРНЫЕ ПРОЕМЫ ПОКАЗАНЫ УСЛОВНО.
 2. ЛЕСТНИЦЫ С ПОДЪЕМОМ ПРОТИВ ЧАСОВОЙ СТРЕЛКИ РЕШАЮТСЯ АНАЛОГИЧНО.
 3. КОЛИЧЕСТВО ОТДЕЛЬНЫХ СТУПЕНЕЙ ДАНО ДЛЯ ПОДВАЛА С ОТМ. - 2.85
 4. ДЕТАЛИ 2-4, 13-18 ОТЛИЧАЮТСЯ ЗАЗОРОМ МЕЖДУ СТЕНОЙ И ПЛОЩАДКОЙ: ДЕТАЛИ 2, 13, 14 ДЛЯ ЛЕСТНИЦЫ В ОСЯХ 6,0x2,7 м; ДЕТАЛИ 3, 15, 16 ДЛЯ ЛЕСТНИЦЫ В ОСЯХ 6,0x3,0 м; ДЕТАЛИ 4, 17, 18 ДЛЯ ЛЕСТНИЦЫ В ОСЯХ 6,3x2,7; 6,3x3,0; 6,3x3,3 м.
 5. ДЕТАЛИ 55-58 ОТЛИЧАЮТСЯ ЗАЗОРОМ МЕЖДУ МАРШАМИ.
 6. ДЕТАЛИ 9-11, 21, 24, 25 ОТЛИЧАЮТСЯ ЗАЗОРОМ МЕЖДУ МАРШАМИ СМ. ТАБЛИЦУ № 2
- | ДЕТАЛЬ | РАЗМЕРЫ ЛЕСТНИЦЫ |
|--------|------------------|
| 9 | 6,0 x 3,0 |
| 21 | 6,3 x 3,0 |
| 10 | 6,0 x 3,0 |
| 24 | |
| 9 | 6,3 x 3,0 |
| 21 | |
| 11 | 6,3 x 3,0 |
| 25 | |
| 10 | |
| 24 | |

ТАБЛИЦА № 2

ДЕТАЛЬ	РАЗМЕР ЛЕСТНИЧНОЙ КЛЕТКИ ВОСЯХ М	ШИРИНА МАРША ПОДВАЛН. ЭТАЖА ММ	РАССТОЯНИЕ МЕЖДУ МАРШАМИ	
			ПОДВАЛН. ЭТАЖА ММ	ТИПОВОГО И ПОДВАЛН. ЭТАЖЕЙ ММ
9	6.0 × 2.7	1200		140
21	6.3 × 2.7		140	
10	6.0 × 3.0	1200		290
24			440	
9	6.3 × 3.0	1350		140
21			140	
11	6.3 × 3.3	1200		440
25			740	
10		1350		290
24			440	

$$T \Delta$$

1970 г.

МАРКИРОВКА ДЕТАЛЕЙ НА ПЛАНАХ ПЕРВОГО ЭТАЖА
ЛЕСТНИЧНОЙ КЛЕТКИ РАЗМЕРОМ В ОСЯХ 6.0×2.7; 6.0×3.0;
6.3×2.7, 6.3×3.0; 6.3×3.3 М С ПОДВАЛОМ НА ОТМ. -2.85; -2.55.
ВХОД С ОТМ. ±0.00. СПУСК В ПОДВАЛ Ж.Б. МАРШЕМ.


СЕРУЯ


2.250 - 2

ВЫПУСК

ЛНСТ
8

ЦНИИЭП УЧЕБНЫХ ЗДАНИЙ г. Москва	ТА		ИНЖ. ИН-ТА		РУК. ГРУППЫ		СТ. ИНЖЕНЕР		ТЕХНИК		ПРОВЕРИЛ		КОПИРОВАЛ		СОГЛАСОВАНО:		ДАТА		ИНВЕНТ. №		ВЗАМЕН	
	НАЧ. ОТДЕЛА		ГЛАВ. ОТД.		ГЛАВ. ОТД.		ГЛАВ. ОТД.		ГЛАВ. ОТД.		ГЛАВ. ОТД.		ГЛАВ. ОТД.		ГЛАВ. ОТД.		ГЛАВ. ОТД.		ГЛАВ. ОТД.		ГЛАВ. ОТД.	
	В. ГРЕКОВ		В. КОМАРОВ		В. КОМАРОВ		В. КОМАРОВ		В. КОМАРОВ		В. КОМАРОВ		В. КОМАРОВ		В. КОМАРОВ		В. КОМАРОВ		В. КОМАРОВ		В. КОМАРОВ	
	А. АХОМОВ		А. АХОМОВ		А. АХОМОВ		А. АХОМОВ		А. АХОМОВ		А. АХОМОВ		А. АХОМОВ		А. АХОМОВ		А. АХОМОВ		А. АХОМОВ		А. АХОМОВ	

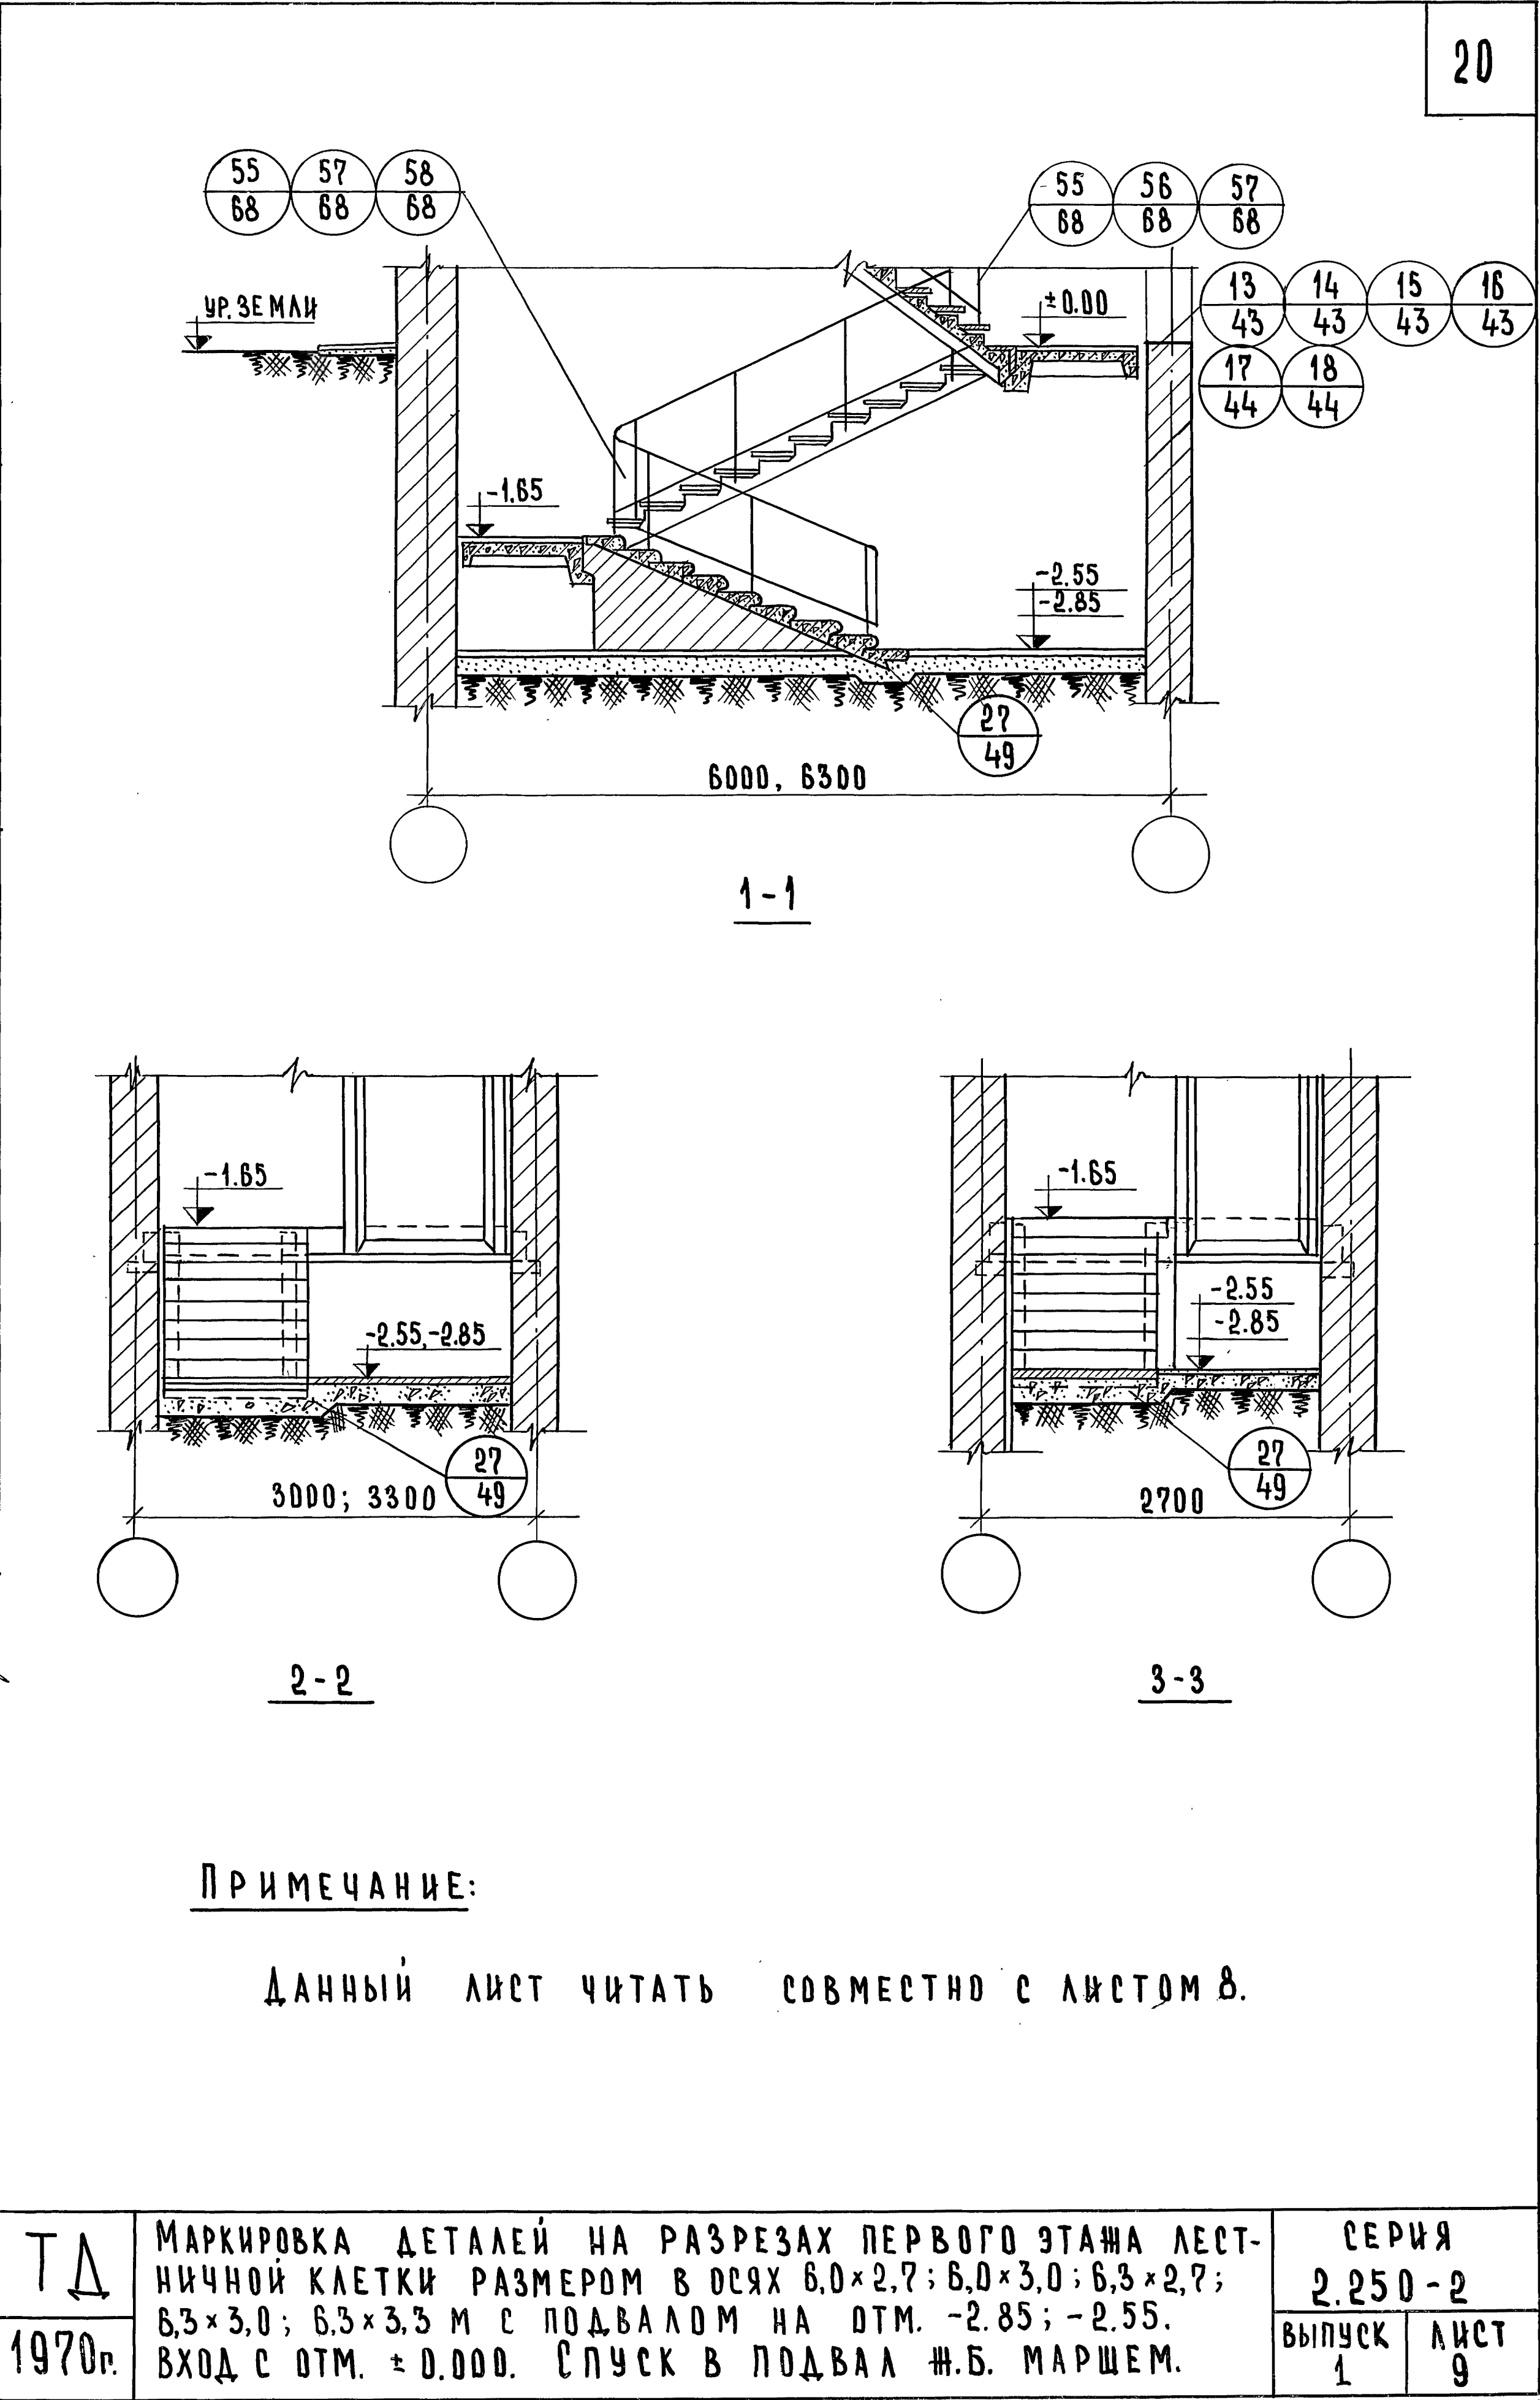

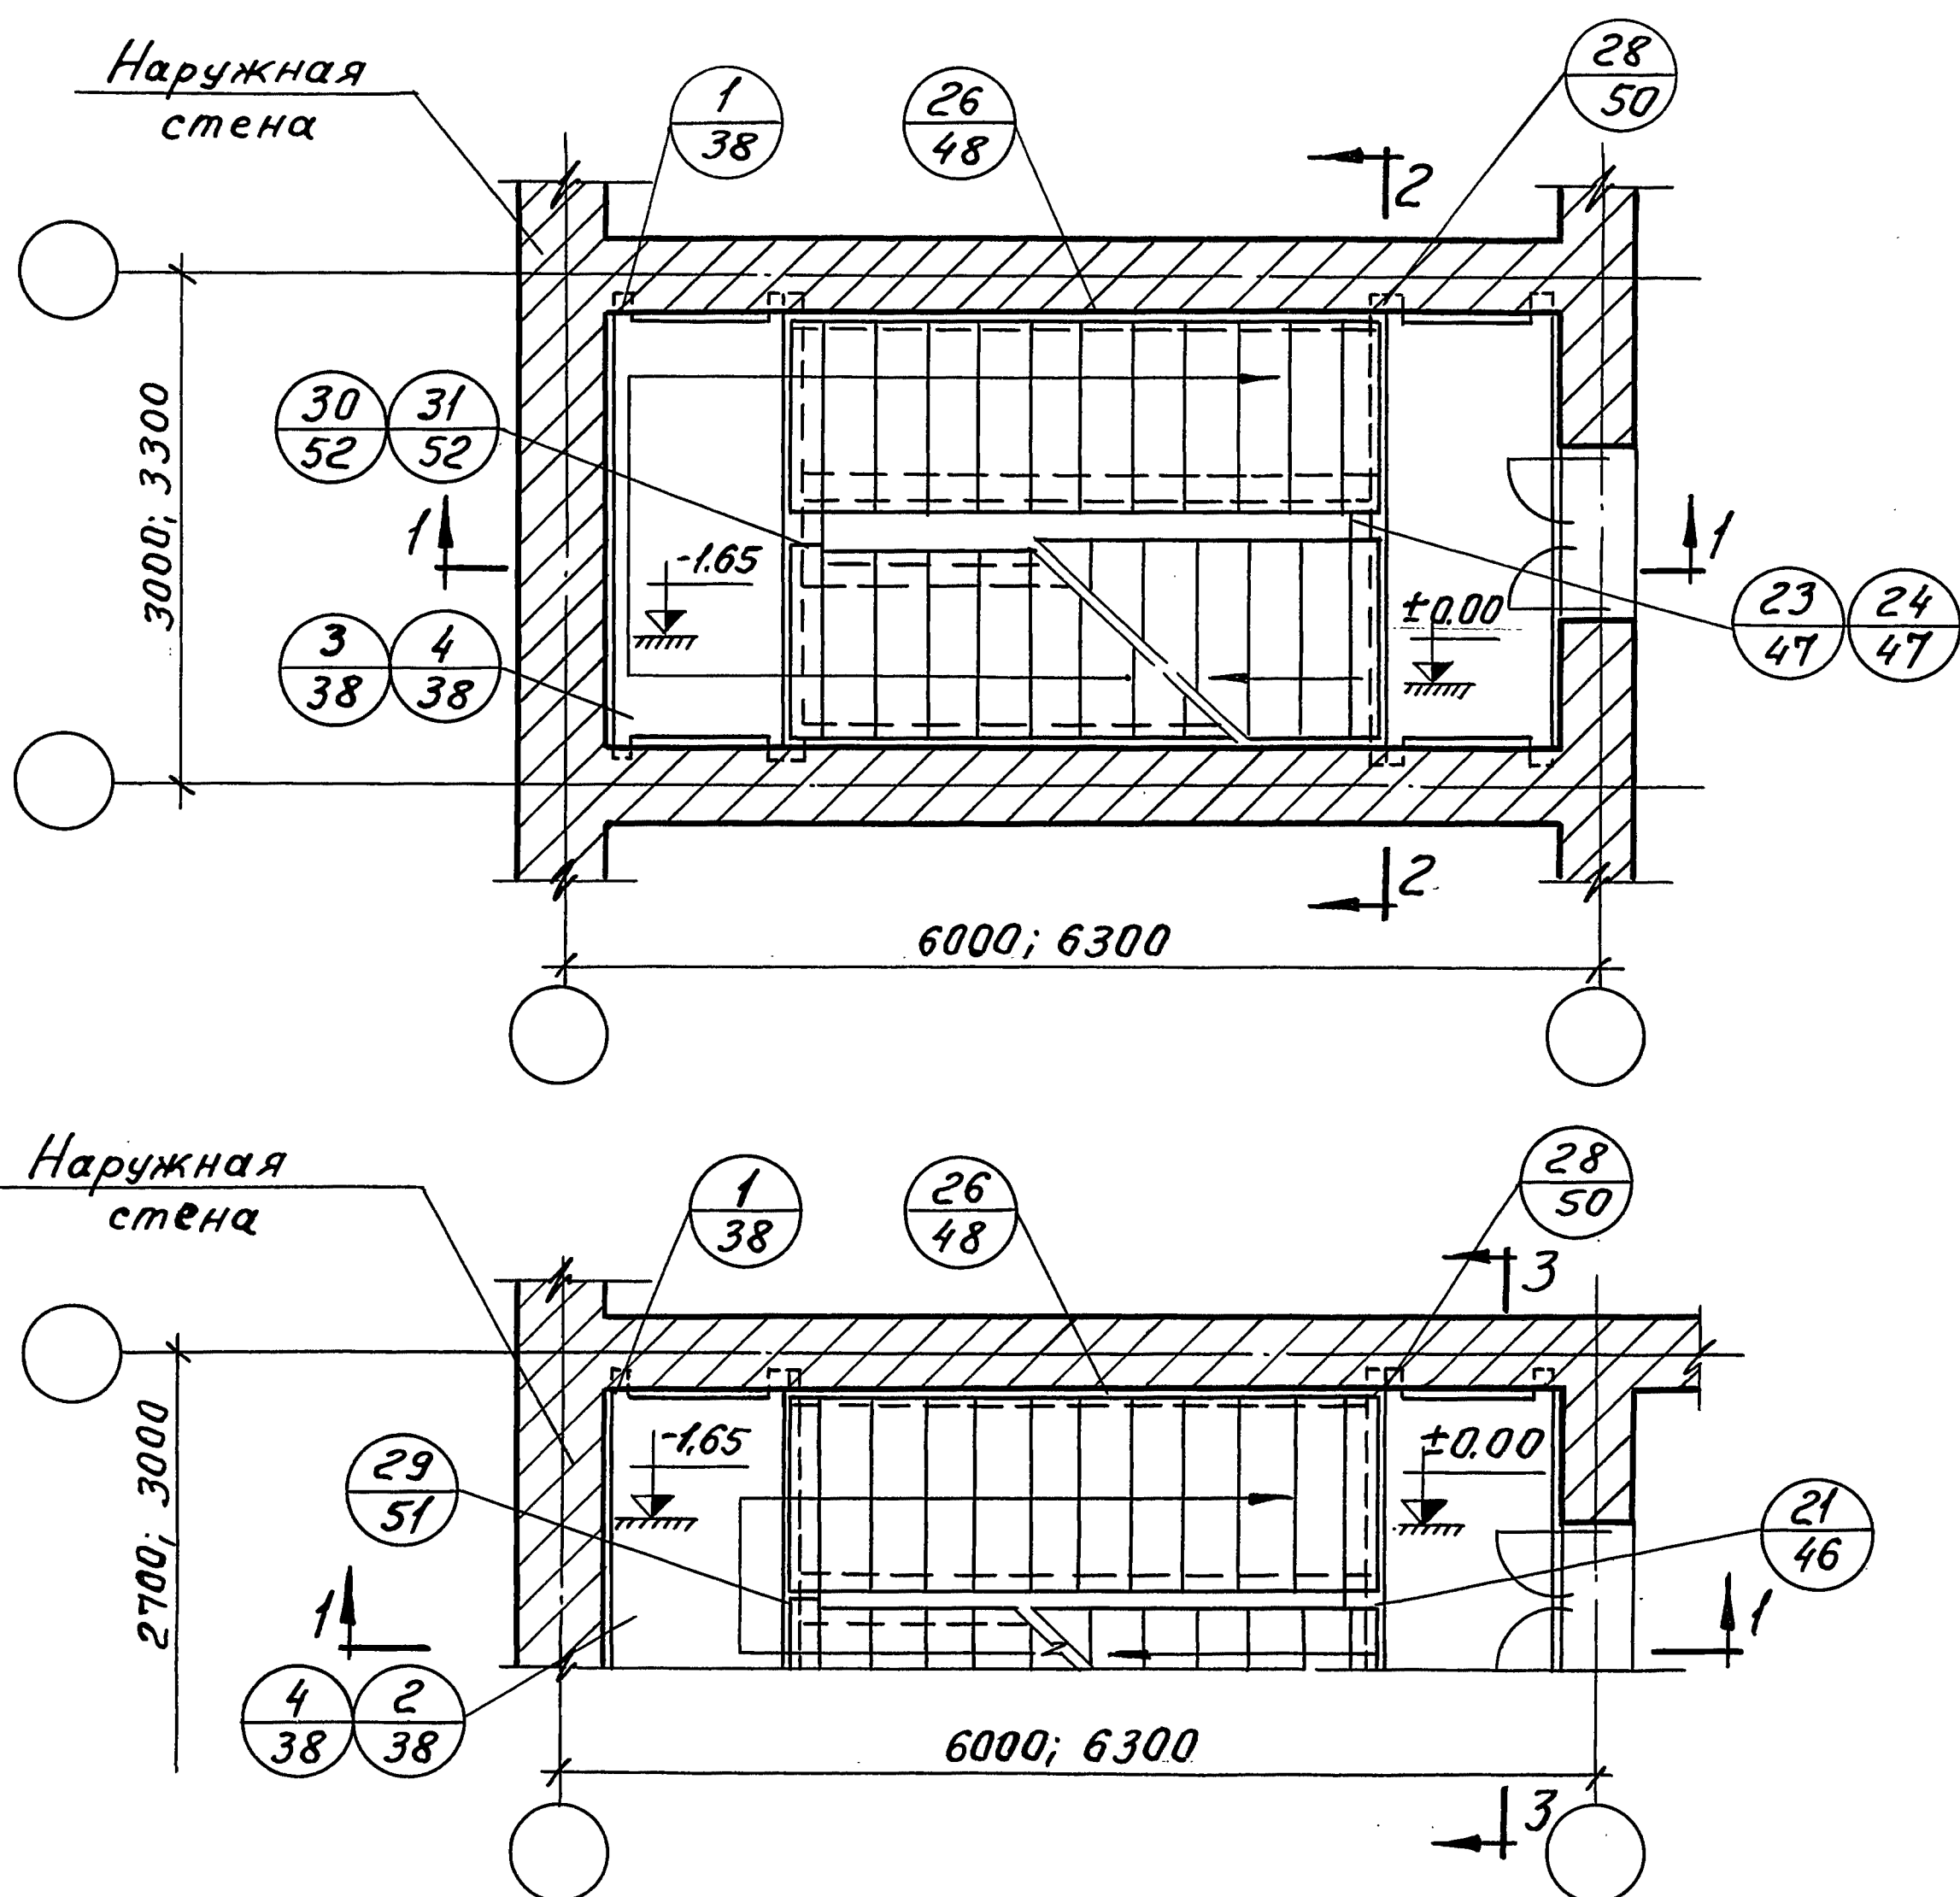

Примечания:

1. Дверные проемы показаны условно.
2. Лестницы с подъемом против часовой стрелки решаются аналогично.
3. Количество отдельных ступеней показано для подвала глубиной 3.30 м.
4. Детали 2-4; 13-18 отличаются зазором между стеной и площадкой.
Деталь 2, 13, 14 для лестницы в осях 6,0×2,7 м
Деталь 3, 15, 16 для лестницы в осях 6,0×3,0 м
Деталь 4, 17, 18 для лестницы в осях 6,3×2,7, 6,3×3,0, 6,3×3,3 м.
5. Кроме того, детали 13, 15, 17 предусматривают дверь с порогом, детали 14, 16, 18 – дверь без порога.
6. Детали 55-58 – отличаются зазором между маршами.
7. Детали 21, 23, 24, 29, 30, 31 отличаются

зазором между маршами см. таблицу №3.

Таблица №3

Деталь	Размер лестничной клетки в осях м	Ширина марша подвала мм	Расстояние между маршами	
			подвала мм	типового и подвального этажей
21	6,0×2,7	1200	140	140
29	6,3×2,7			
23	6,0×3,0			290
30	6,0×3,0	1350	140	440
21	6,3×3,0			140
29	6,3×3,0			440
24	6,3×3,3	1200	740	440
31				
23		1350	440	290
30				

ТД

1970г.




Маркировка деталей на плане первого этажа лестничной клетки размером в осях 6,0×2,7; 6,0×3,0; 6,3×2,7; 6,3×3,0; 6,3×3,3 м с подвалом на отм. -3,30; -2,85; -2,55; Вход с отм. ±0,00. Спуск в подвал ж.б. ступенями.

Серия 2.250-2

Выпуск 1

Лист 10

ЦНИИЭП УЧЕБНЫХ ЗАДАНИЙ г. Москва	Гл. инж. ин.	А. Ляхович	Техник	Р. Богатова	Соед. совм.:			Дата
	Нач. отдела	В. Греков	Чертежник	Ю. Львова				Инвент. №
	Гл. инж. отд.	В. Комаров	Проверил	Н. Самульсва				Взам. №
	Рук. групп.	Э. Шахова						
	Ст. инженер	А. Вершинкина						

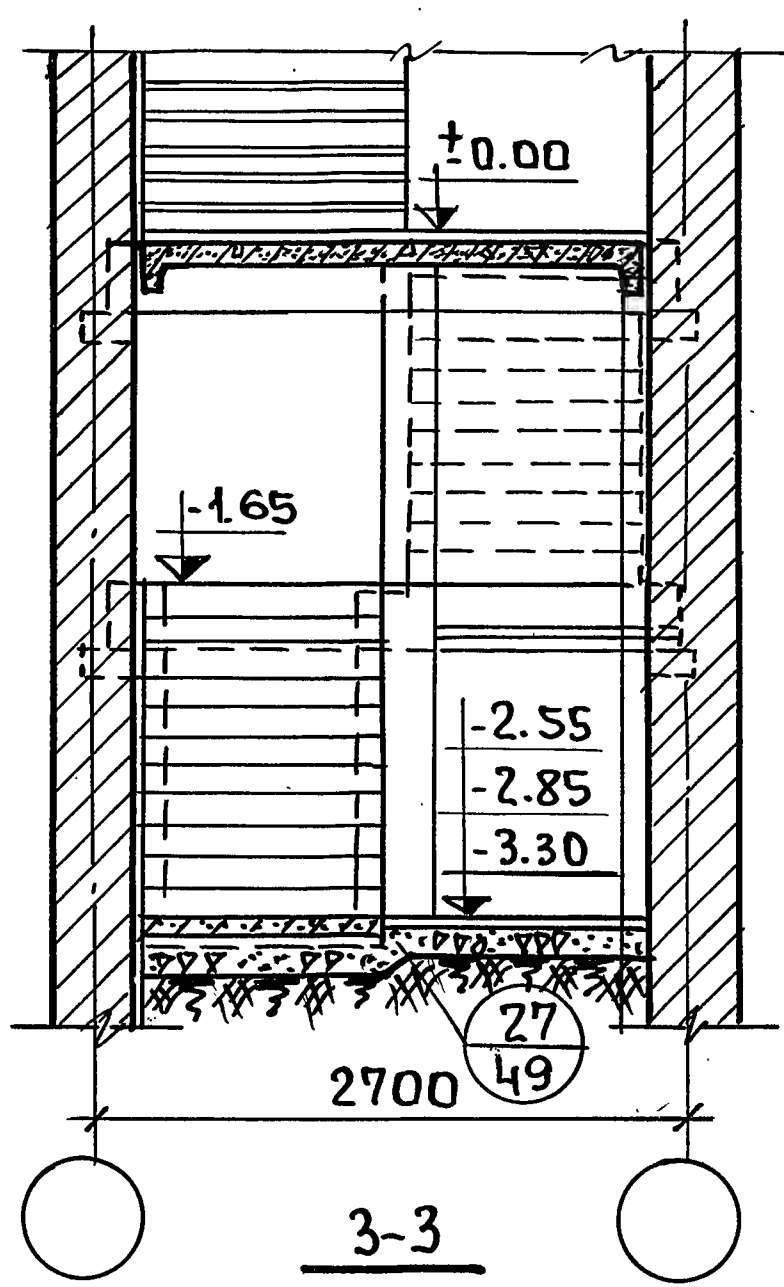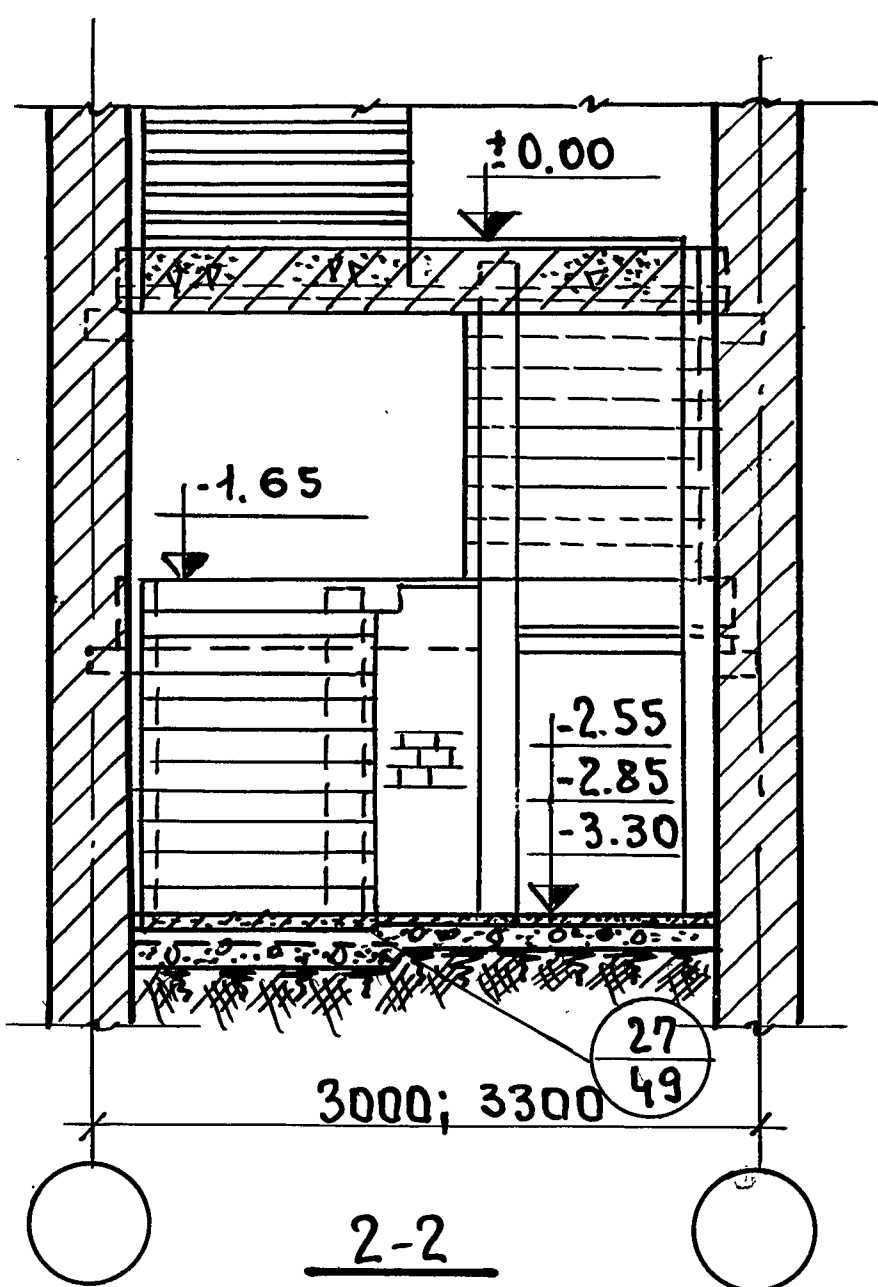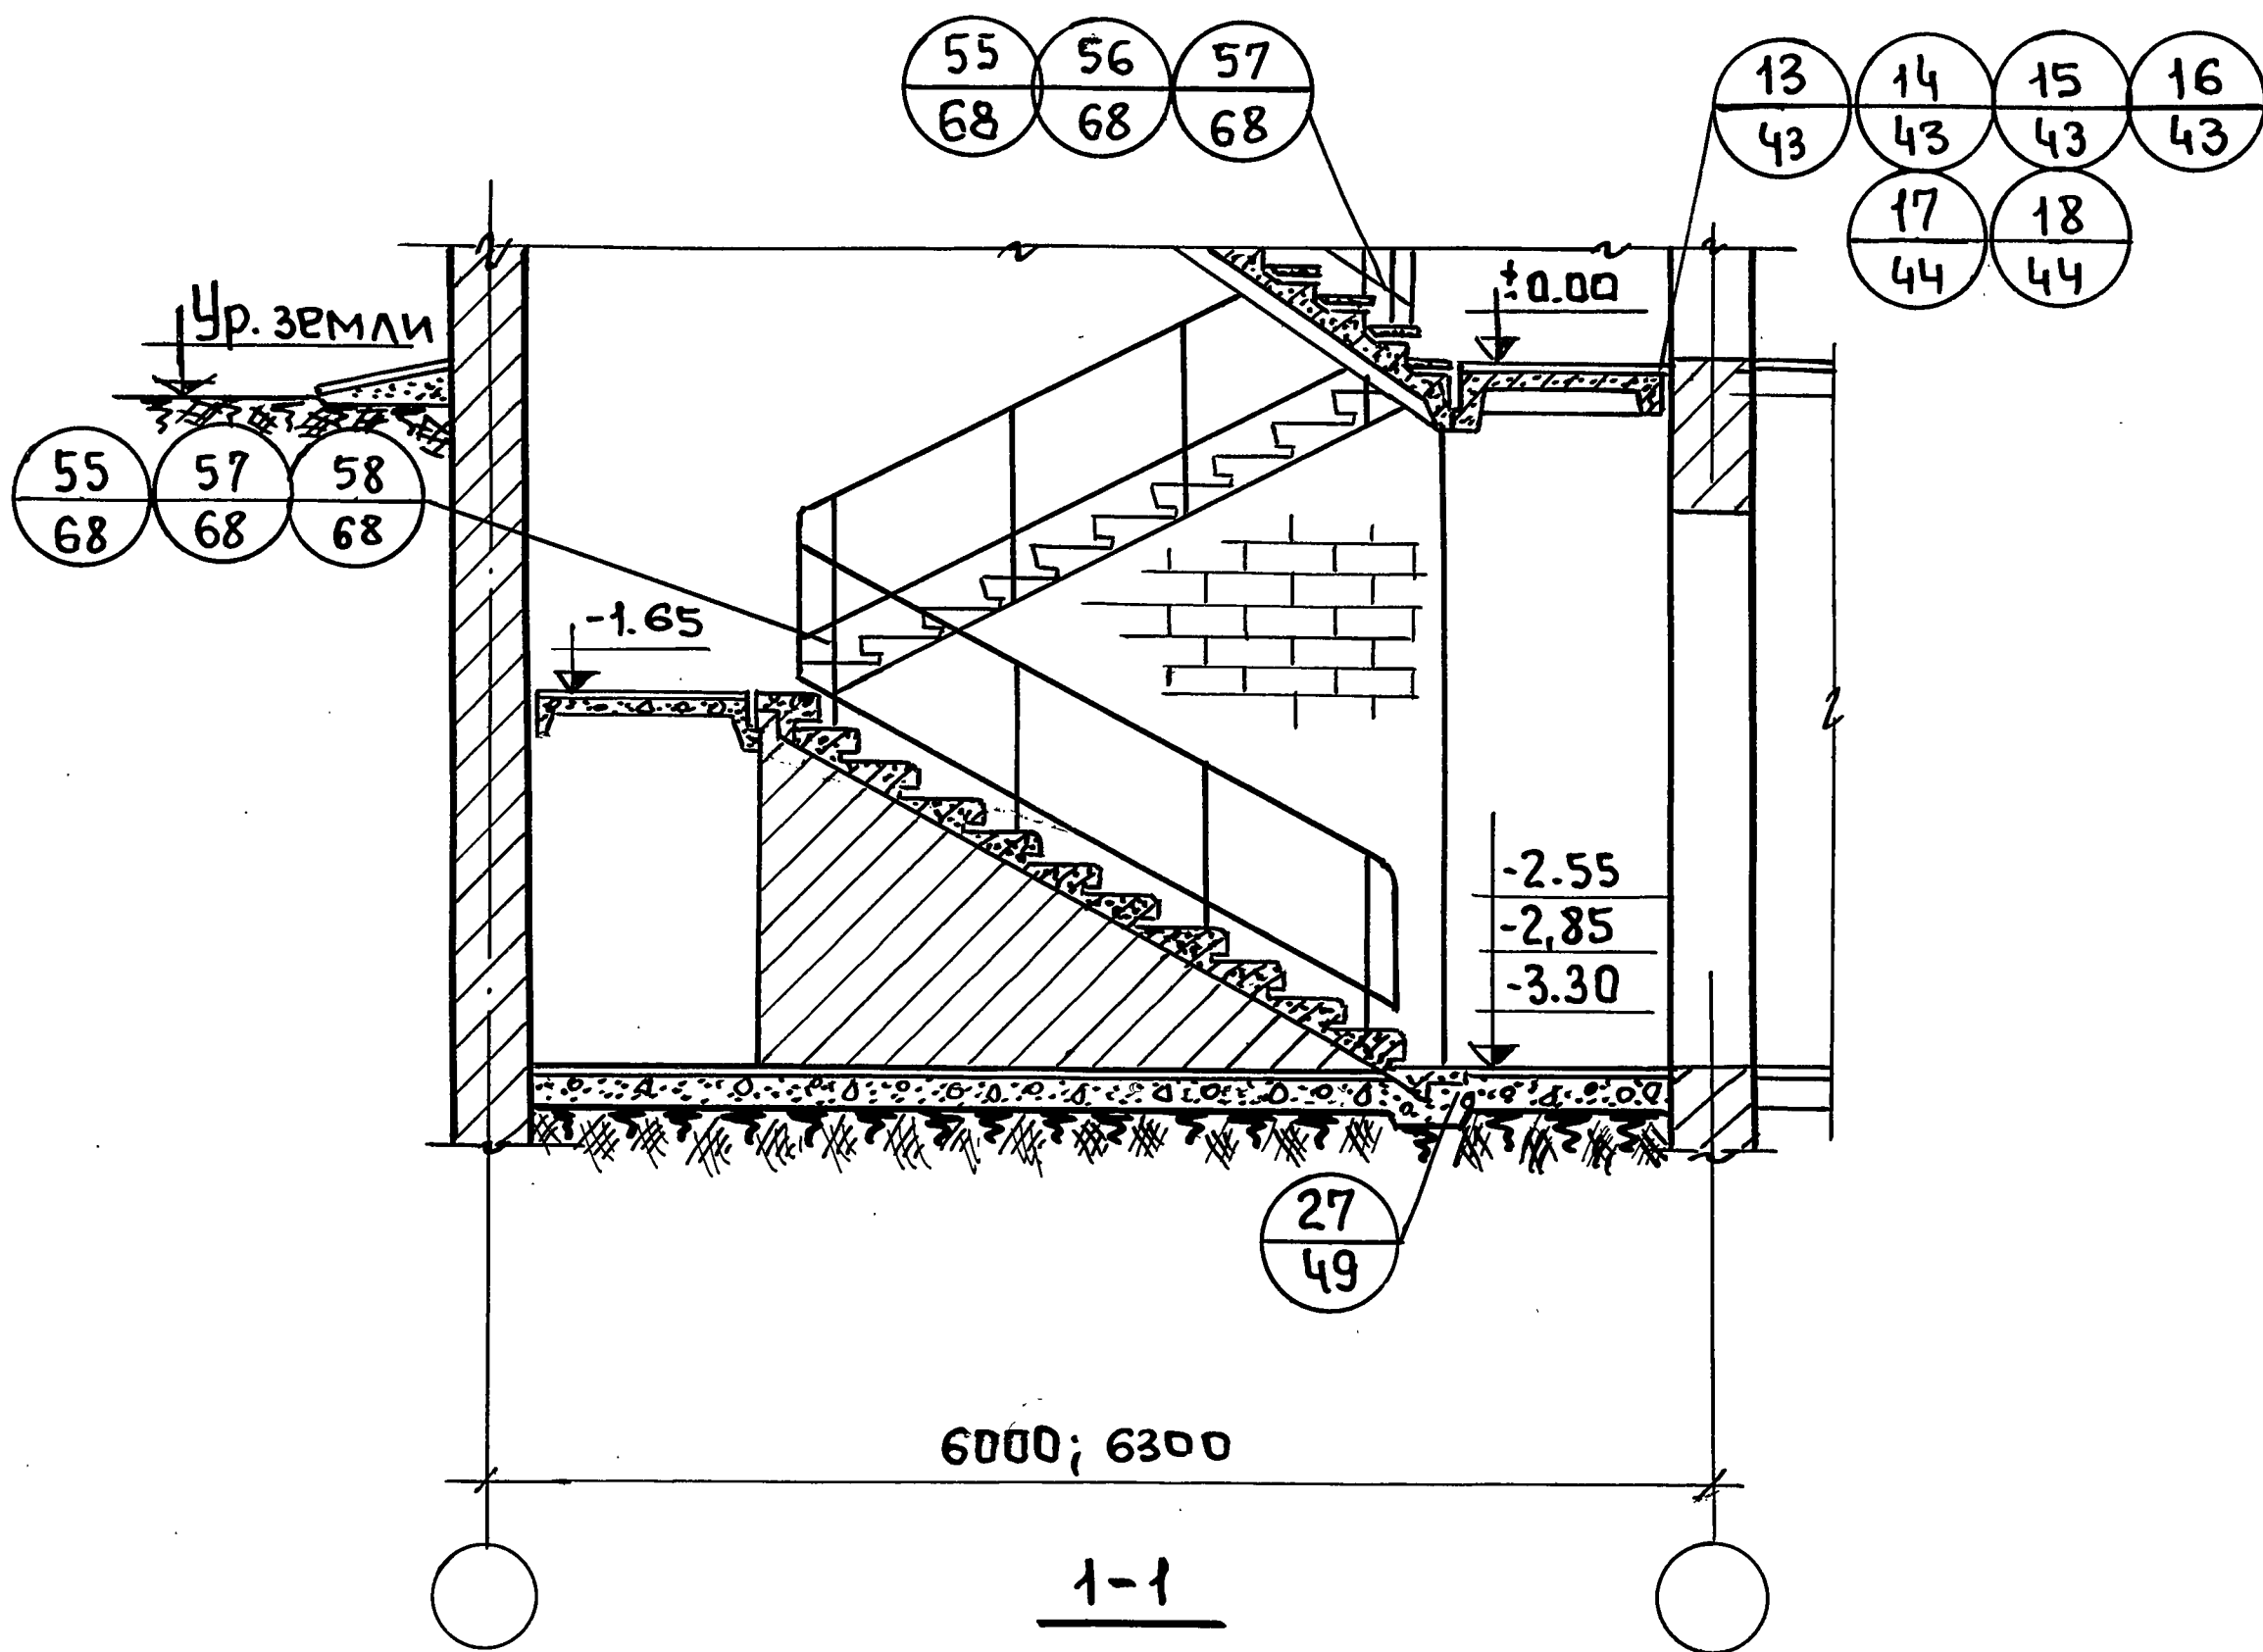


ПРИМЕЧАНИЕ:

Данный лист читать совместно с листом. 10


ТД 1970г.	МАРКИРОВКА ДЕТАЛЕЙ НА РАЗРЕЗАХ ПЕРВОГО ЭТАЖА ЛЕСТНИЧНОЙ КЛЕТКИ РАЗМЕРОМ В ОСЯХ 6,0x2,7; 6,0x3,0; 6,3x2,7; 6,3x3,0; 6,3x3,3 м с подвалом на отм. -3,30; -2,85; -2,55; Вход с отм. ±0,00. Спуск в подвал ж.б. ступенями.	СЕРИЯ 2.250-2	
		выпуск 1	Лист 11

ЦНИИЭП УЧЕБНЫХ ЗАДАНИЙ г. Москва	СТАДИИ И-ТА	ГЛАВ. ИНЖ. И-ТА	А. АХОВИЧ	СТ. ТЕХНИК	Ф. СТРИГИНА	СОГЛАСОВАНО:	ДАТА
	НАЧ. ОТДЕЛА	В. ГРЕКОВ	В. ГРЕКОВ	ТЕХНИК	Р. БОГАТОВА		
	ГЛАВ. ИНЖ. ОТД.	В. КОМАРОВ	В. КОМАРОВ	ПРОВЕРИЛ	Н. САМУЛЬЦЕВА		ИНВЕНТ. №
	РУК. ГРУППЫ	Э. ШАХОВА	Э. ШАХОВА				ВЗАМЕН
	СТ. ИНЖЕНЕР	В. ДЕРЕВ	А. ВЕРШИНИНА				

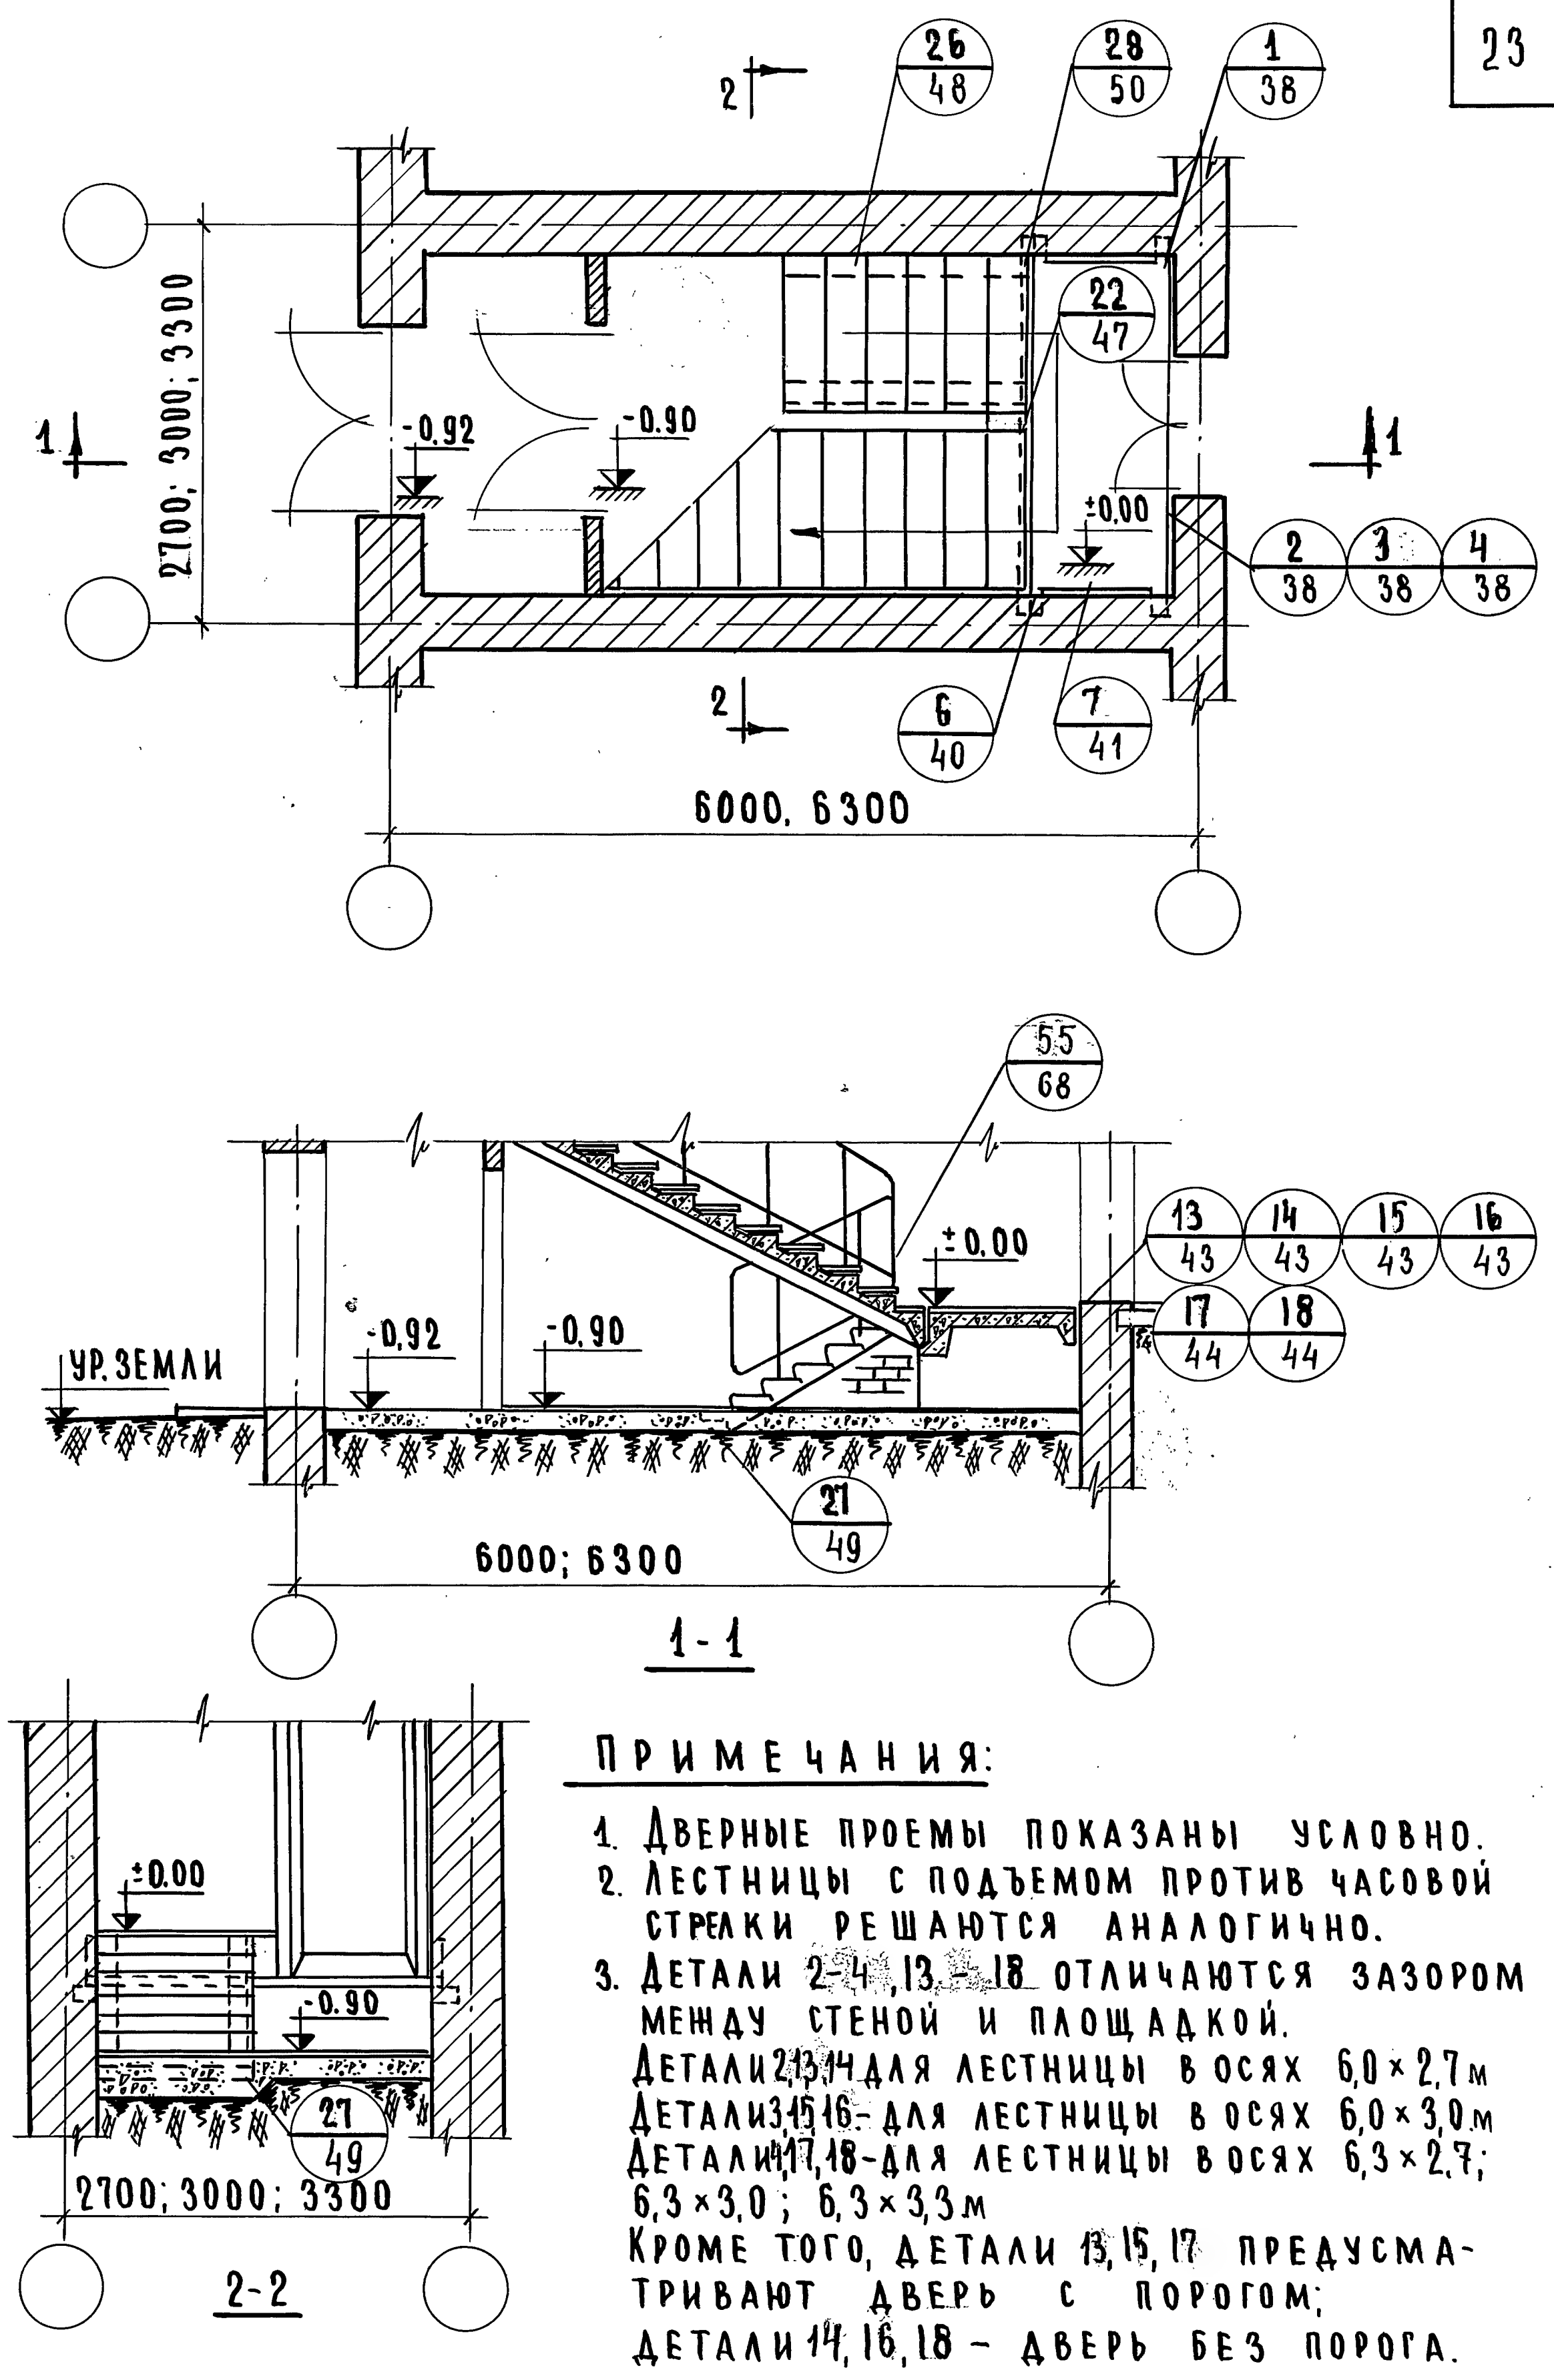

ТД	МАРКИРОВКА ДЕТАЛЕЙ НА ПЛАНЕ И РАЗРЕЗАХ ПЕРВОГО ЭТАЖА ЛЕСТНИЧНОЙ КЛЕТКИ РАЗМЕРОМ В ОСЯХ 6,0 × 2,7; 6,0 × 3,0; 6,3 × 2,7; 6,3 × 3,0; 6,3 × 3,3 м БЕЗ ПОДВАЛА. ВХОД С ОТМЕТКИ -0,90	СЕРИЯ 2.250-2	
		ВЫПУСК 1	ЛИСТ 12

ЦНИЦЭП УЧЕБНЫХ ЗДАНИЙ г. Москва	Гл. инж. и-та	А. Аляхович	Техник	Р. Богатова	С О Г Л А С О В А Н О		Дата
	Нач. отдела	В. Греков	Проверил	Н. Самульцева			Инвент. №
	Гл. инж. отд.	В. Комаров	Копировал	И. Долгуничева			
	Рук. группы	Э. Шахова					Взамен
	Ст. инженер	А. Вершинкина					

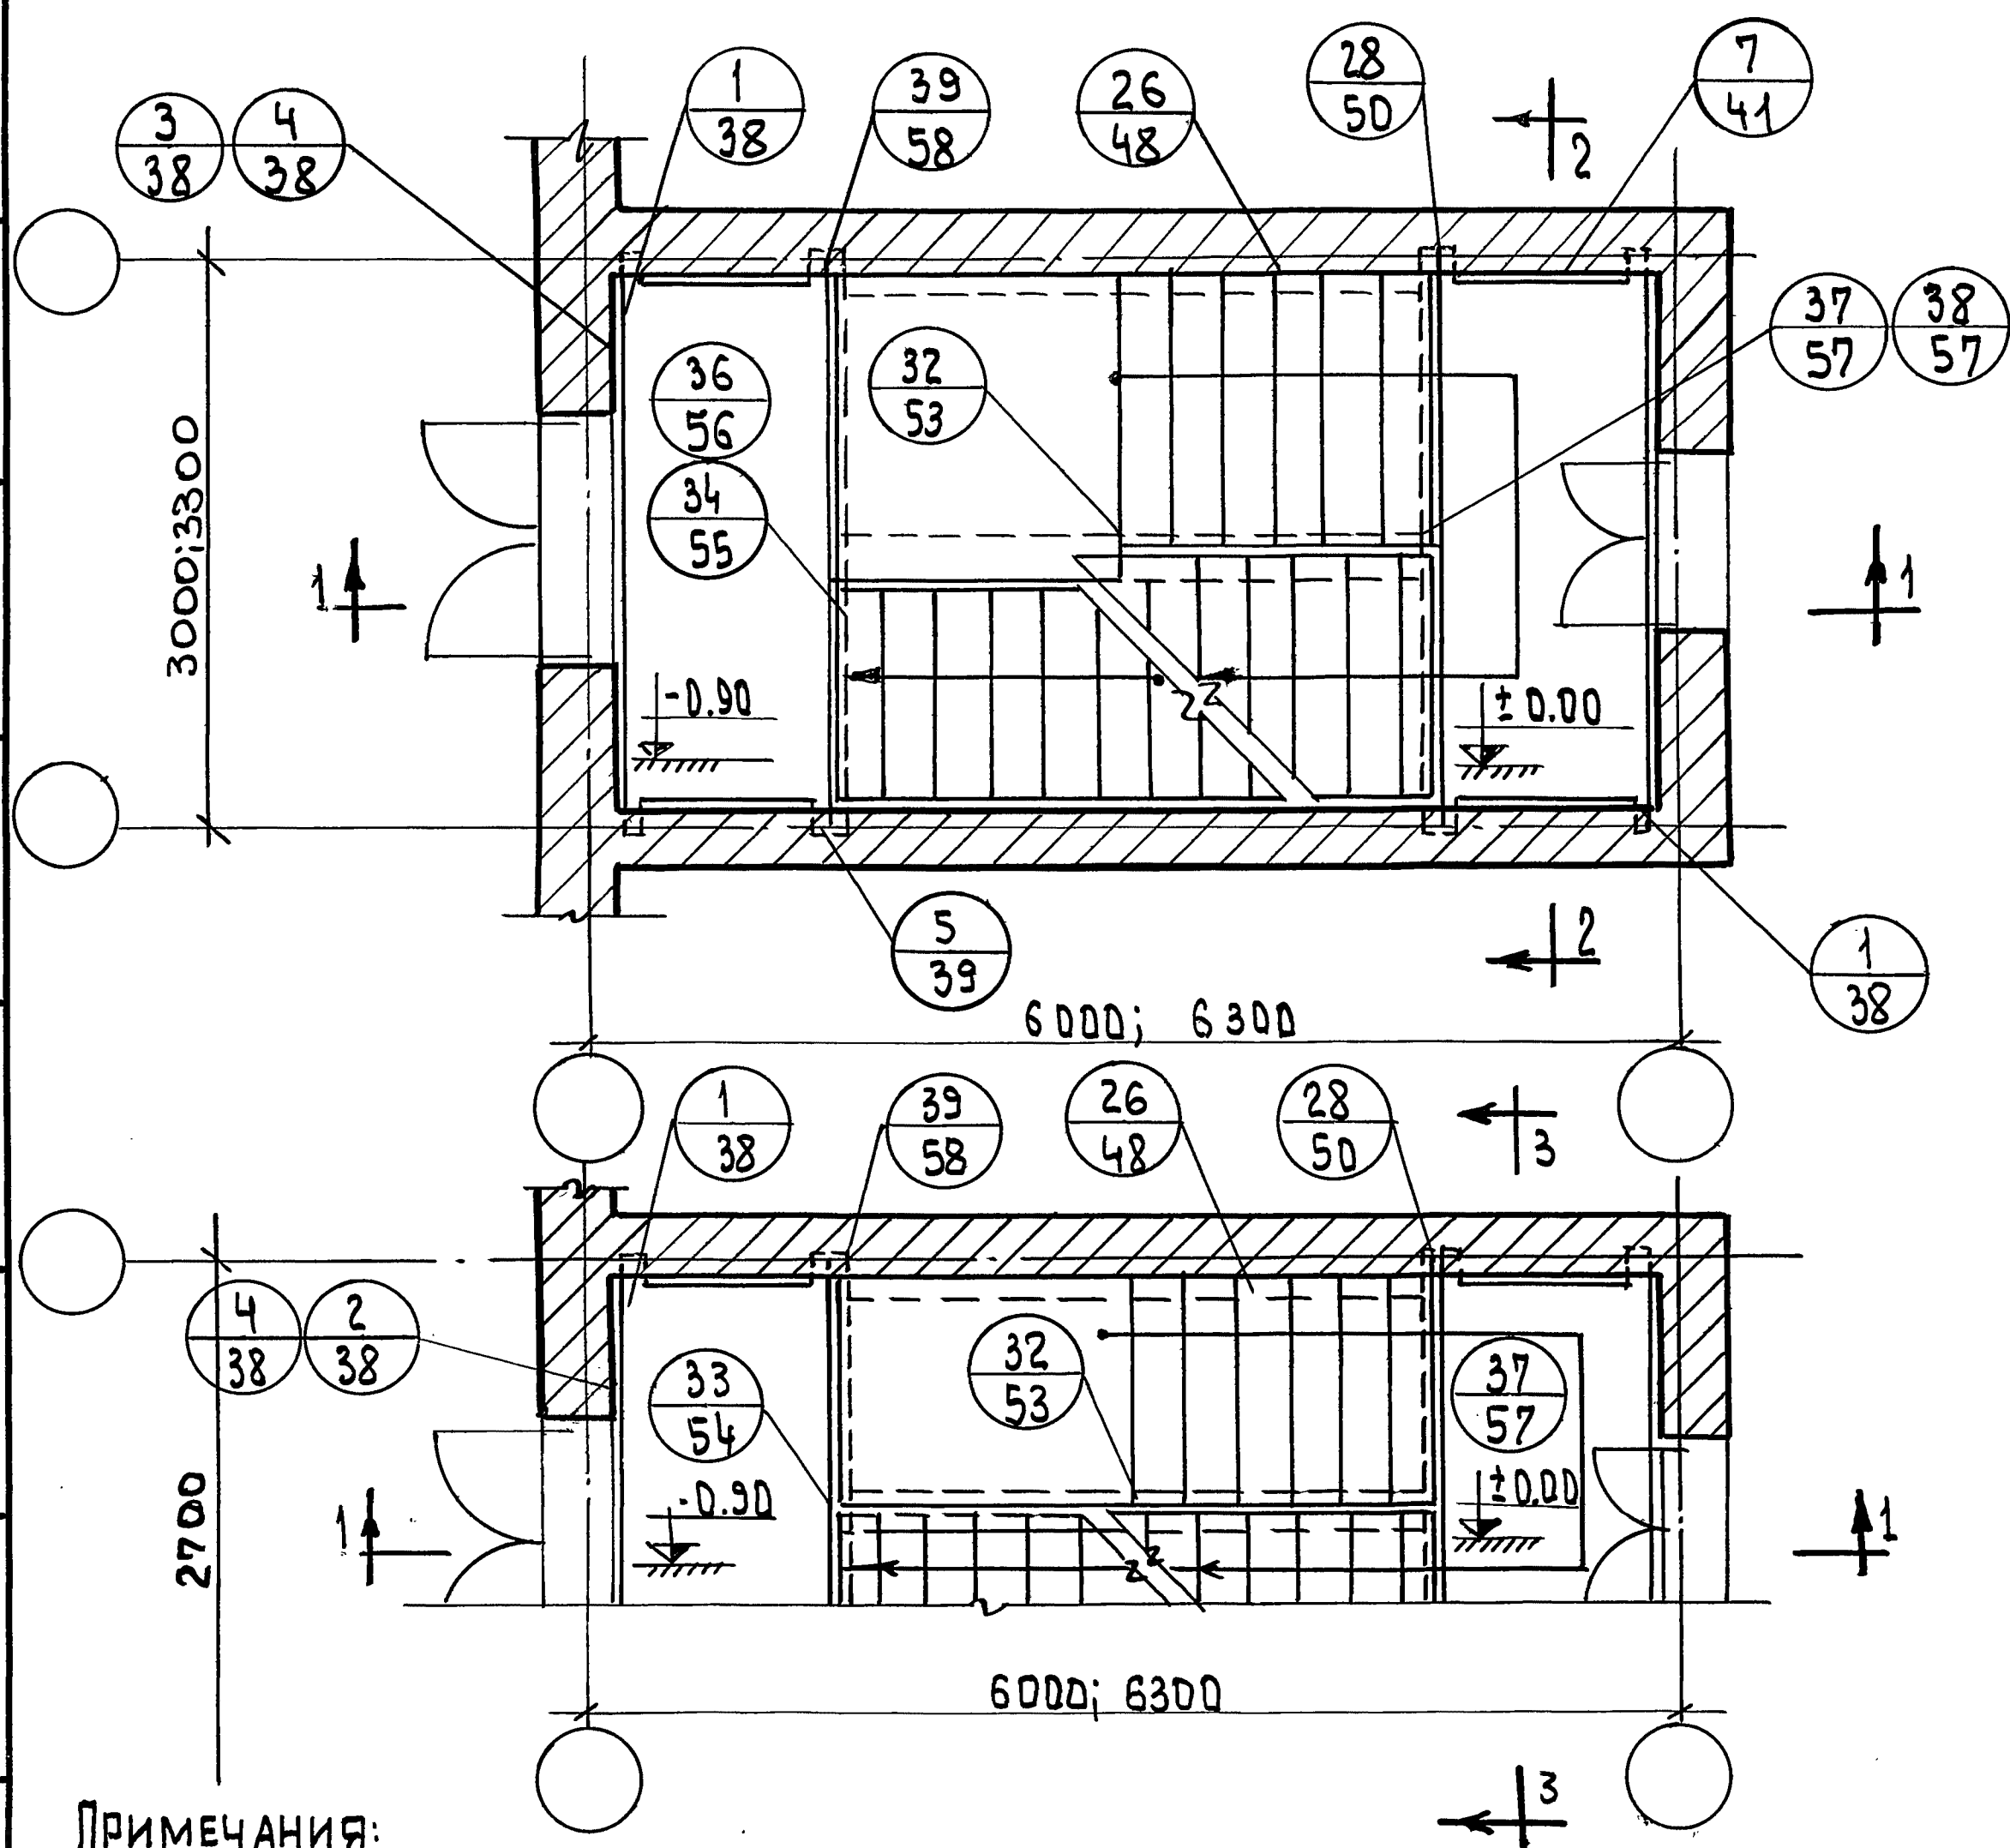

ПРИМЕЧАНИЯ:

1. ДВЕРНЫЕ ПРОЕМЫ ПОКАЗАНЫ УСЛОВНО. 5. ТАБЛИЦА № 4;

2. ЛЕСТНИЦЫ С ПОДЪЕМОМ ПРОТИВ ЧАСОВОЙ СТРЕЛКИ РЕШАЮТСЯ АНАЛОГИЧНО.
 3. РАЗРЕЗЫ 1-1, 2-2, 3-3 СМ. ЛИСТ 14.
 4. ДЕТАЛИ 2-4, 13-18 ОТЛИЧАЮТСЯ ЗАБОРОМ МЕЖДУ СТЕНОЙ И ПЛОЩАДКОЙ.
- ДЕТАЛИ 2, 13, 14 ДЛЯ ЛЕСТНИЦЫ В ОСЯХ 6,0 × 2,7 м.
- ДЕТАЛИ 3, 15, 16 ДЛЯ ЛЕСТНИЦЫ В ОСЯХ 6,0 × 3,0 м.
- ДЕТАЛИ 4, 17, 18 ДЛЯ ЛЕСТНИЦЫ В ОСЯХ 6,3 × 2,7; 6,3 × 3,0; 6,3 × 3,3 м.
- КРОМЕ ТОГО ДЕТАЛИ 13, 15, 17 ПРЕДУСМАТРИВАЮТ ДВЕРЬ С ПОРОГОВ, ДЕТАЛИ 14, 16, 18 - ДВЕРЬ БЕЗ ПОРОГА.

ДЕТАЛЬ	РАЗМЕР ЛЕСТ. КЛЕТКИ В ОСЯХ М.	ШИРИНА МАРША ПОДВ.ЭТАЖ. ММ.	ДЛИНА Ж.Б.СТУПЕНЕЙ ММ.	
			С ОТМ. - 0,90 ДО ОТМ± 0,00	С ОТМ- 2,55 ДО ОТМ-3,30
37	6,0×2,7	1200	1350	
40	6,3×2,7			1050
37	6,0×3,0		1500	
41	6,3×3,0			1200
38	6,3×3,3		1500	
42				1200

6. ДЕТАЛЬ 34 ДЛЯ ЛЕСТНИЧНОЙ КЛЕТКИ
ШИРИНОЙ 3.0М. ДЕТАЛЬ 36- ДЛЯ 3.3М.



ТД
1970г.

МАРКИРОВКА ДЕТАЛЕЙ НА ПЛАНАХ ПЕРВОГО ЭТАЖА
ЛЕСТНИЧНОЙ КЛЕТКИ РАЗМЕРОМ В ОСЯХ 6,0x2,7; 6,0x3,0;
6,3x2,7; 6,3x3,0; 6,3x3,3м. С ПОДВАЛОМ НА ОТМ. -3.30. ВХОД
С ОТМ. -0.90. СПУСК В ПОДВАЛ Ж.Б. МАРШЕМ.

СЕРИЯ
2.250-2

ВЫПУСК 1	ЛИСТ 13
-------------	------------

ГЛА. ИНЖ. И-ТА	А. АХОВИЧ	ТЕХНИК	Р. БОГАТОВА	С О Г Л А С О В А Н О		ДАТА
НАЧ. ОТДЕЛА	В. ГРЕКОВ	ПРОВЕРИЛ	И. САМУЛЬЦЕВА			
ГЛА. ИНЖ. ОТД.	В. КОМАРОВ	КОПИРОВАЛ	И. ДОЛГУНИЧЕВА			ИНВЕНТ. №
РУК. ГРУППЫ	Э. ШАХОВА					
СТ. ИНЖЕНЕР	А. ВЕРШИНИНА					ВЗАМЕН

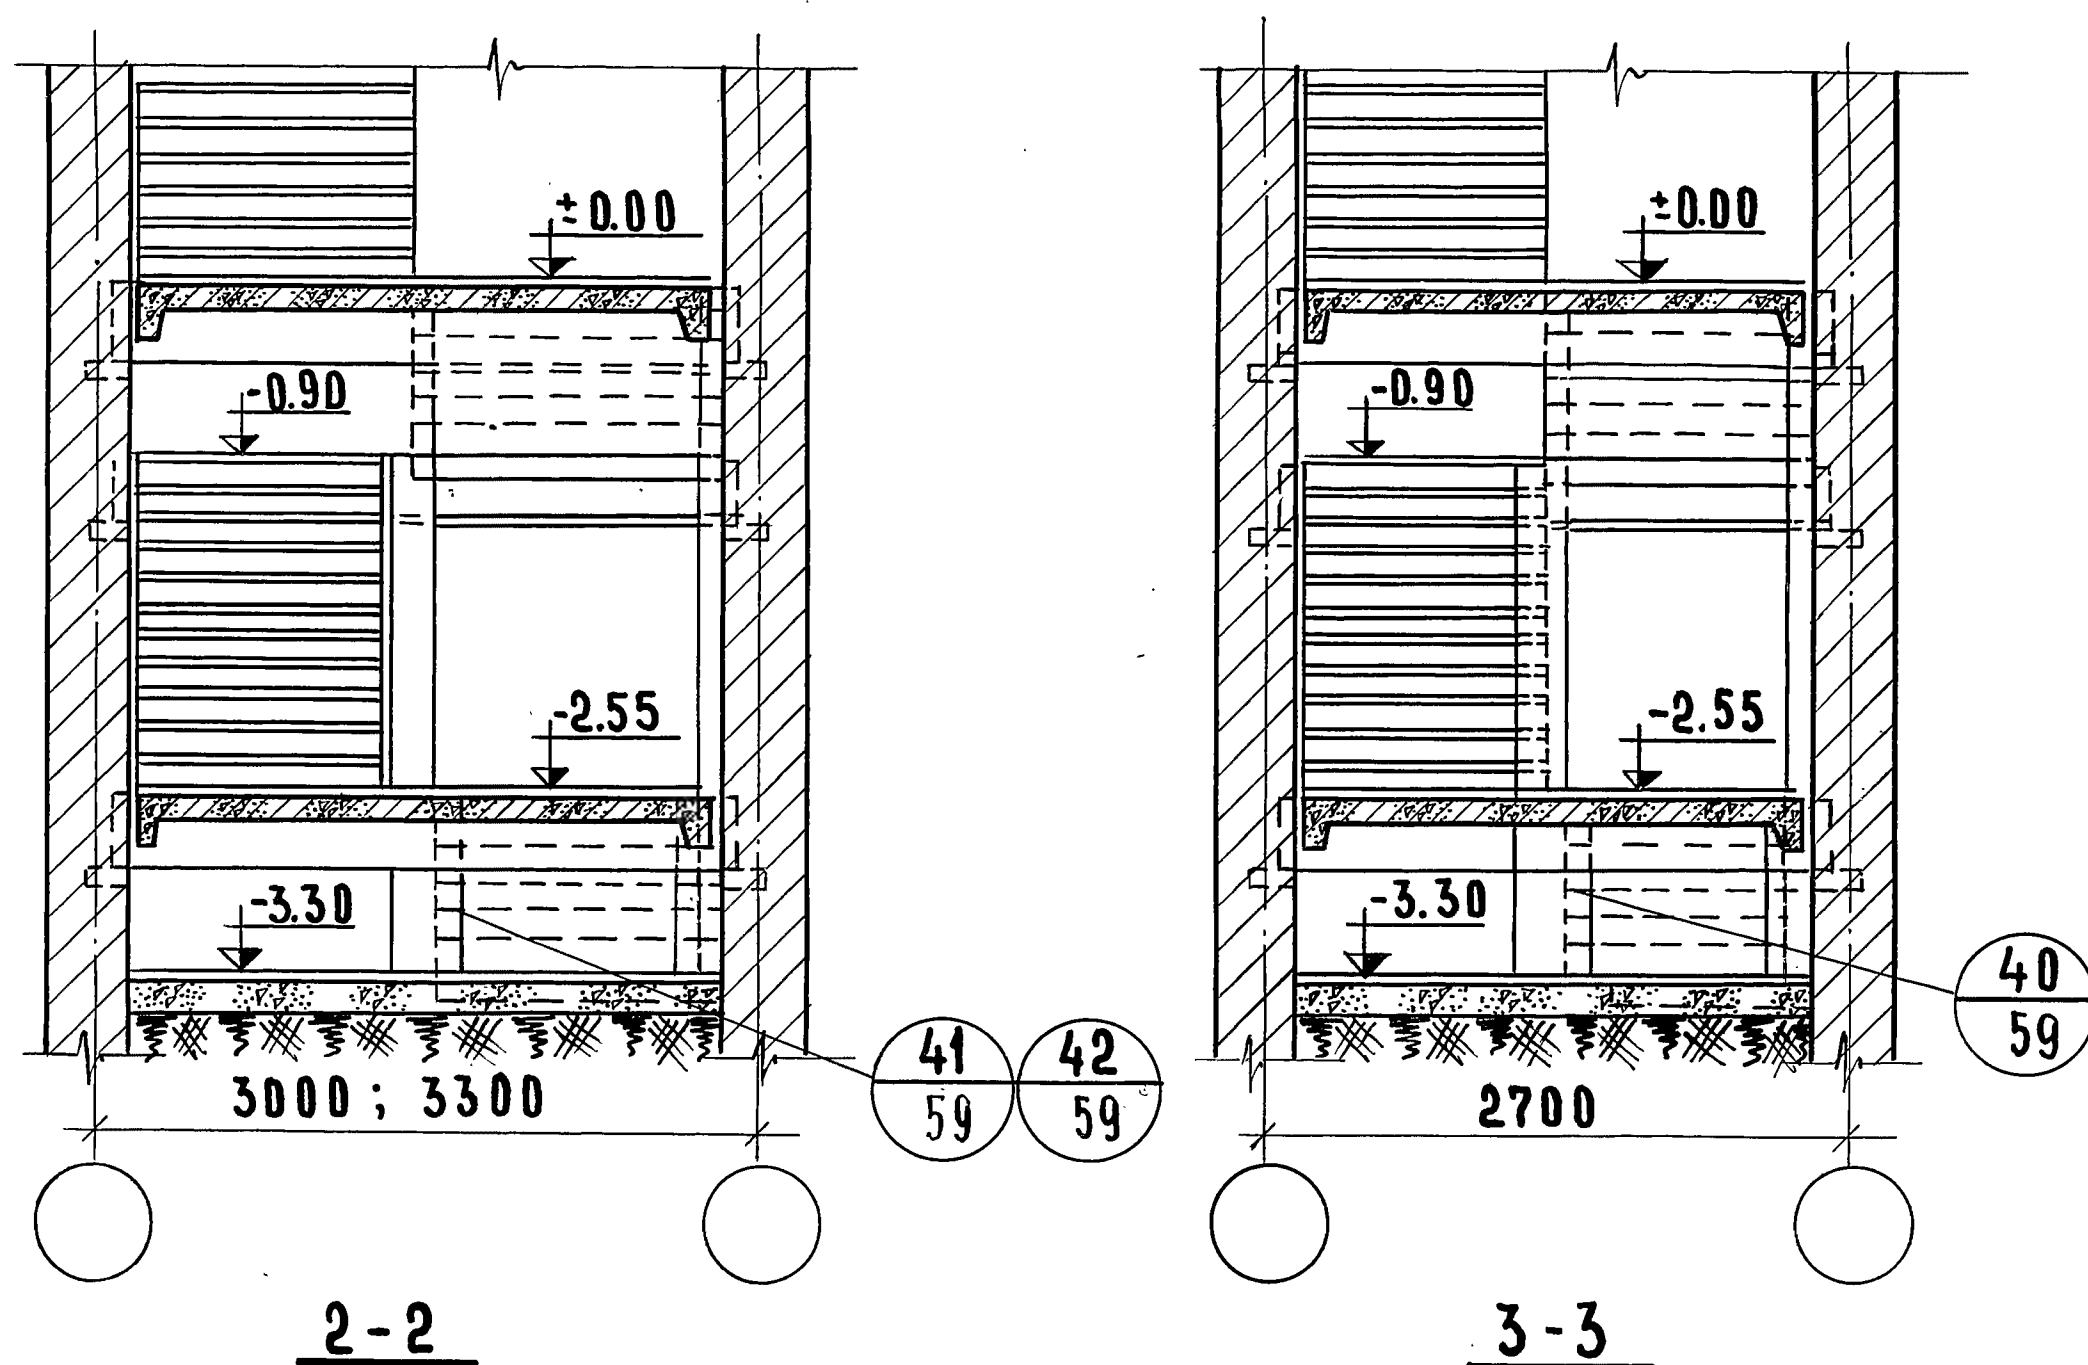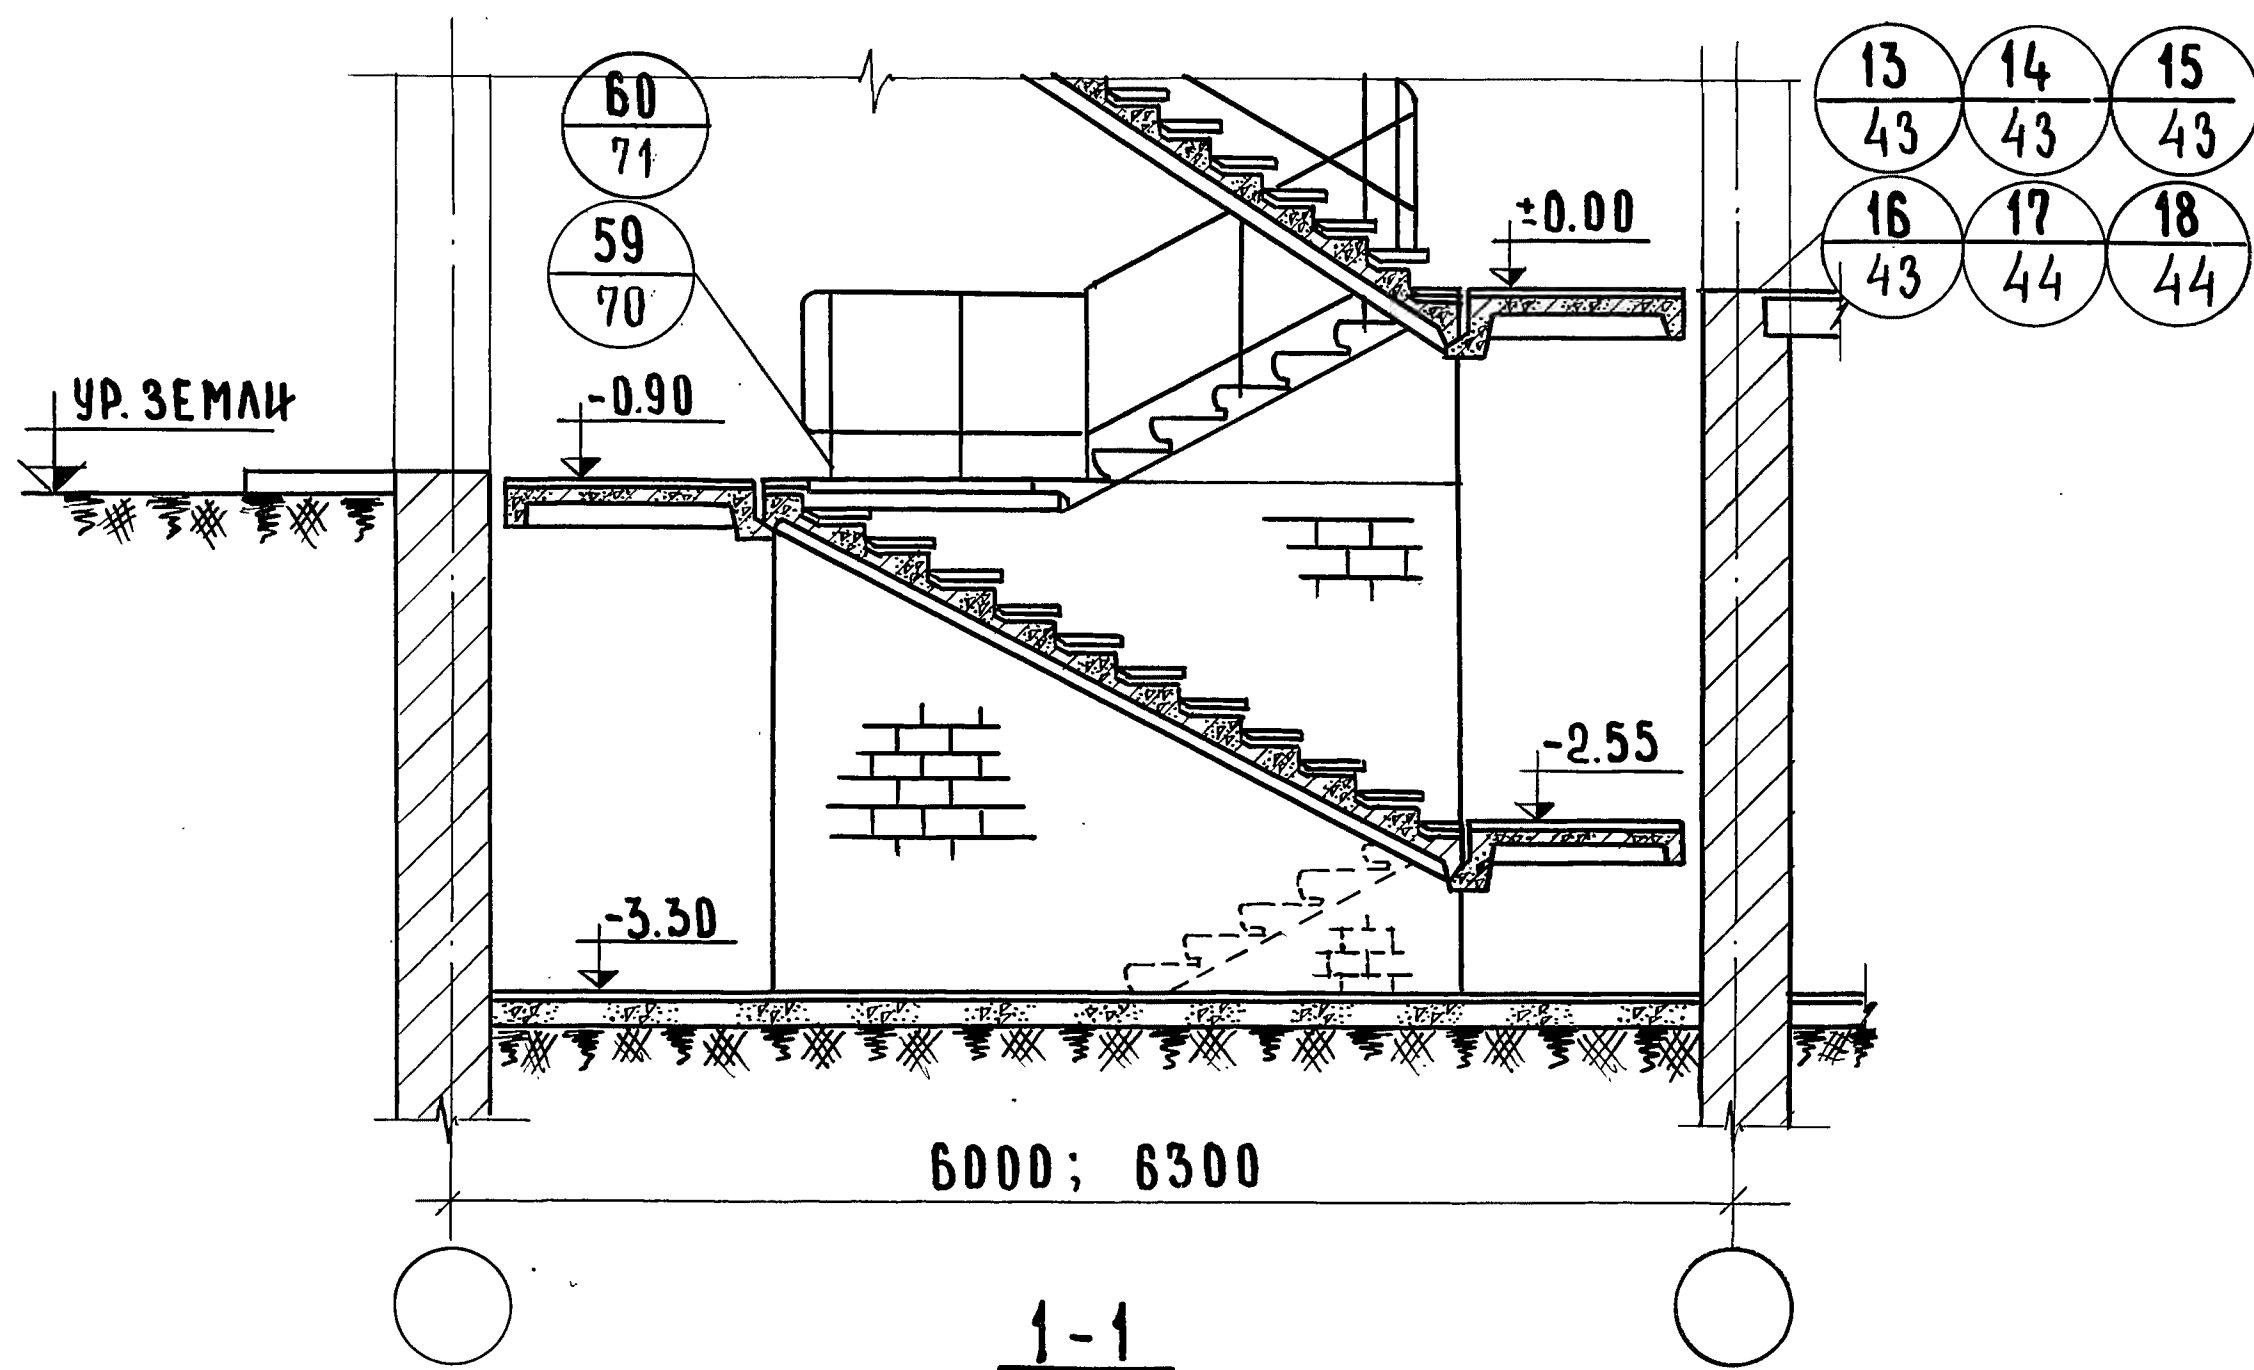

ПРИМЕЧАНИЯ:

1. ДАННЫЙ ЛИСТ ЧИТАТЬ СОВМЕСТНО С ЛИСТОМ 13.
2. ДЕТАЛЬ 59 ДЛЯ ЛЕСТНИЧНОЙ КЛЕТКИ ШИРИНОЙ 2,7 И 3,0 М
ДЕТАЛЬ 60 - ДЛЯ 3,3 М.
3. ДЕТАЛИ 40, 41, 42 ДЛЯ ЛЕСТНИЧНОЙ КЛЕТКИ ШИРИНОЙ
СООТВЕТСТВЕННО 2,7; 3,0; 3,3 М.




МАРКИРОВКА ДЕТАЛЕЙ НА РАЗРЕЗАХ ПЕРВОГО ЭТАЖА
ЛЕСТНИЧНОЙ КЛЕТКИ РАЗМЕРОМ В ОСЯХ 6,0×2,7, 6,0×3,0;
6,3×2,7; 6,3×3,0; 6,3×3,3 м. С ПОДВАЛОМ НА ОТМ.-3,30. ВХОД С ОТМ.
СПУСК В ПОДВАЛ Ж.Б. МАРШЕМ.

СЕРИЯ
2.250-2

ВЫПУСК
1

ЛЧСТ
14

ЦНИИЭП УЧЕБНЫХ ЗДАНИЙ г. Москва	ГЛАВ. ИНЖ. ТА.	<i>И. Яковлев</i>	А. АХОВИЧ	СТ. ИНЖЕНЕР	<i>Денис</i>	В. ДЕМИНА	СОГЛАСОВАНО: 	ДАТА
	НАЧ. ОТДЕЛА	<i>В. Минин</i>	В. ГРЕКОВ	ПРОВЕРИЛ	<i>Усачев</i>	Н. САМУЛЬЦЕВА		ИНВЕНТ. №
	ГЛАВ. ИНЖ. ОТД.	<i>В. Минин</i>	В. КОМАРОВ	КОПИРОВАЛ	<i>С. Мис.</i>	В. ШИШКИНА		ВЗАМЕН
	РУК. ГРУППЫ	<i>Д. Шахова</i>	Э. ШАХОВА					
	СТ. ИНЖЕНЕР	<i>В. Яковлев</i>	А. ВЕРШИНИКИНА					

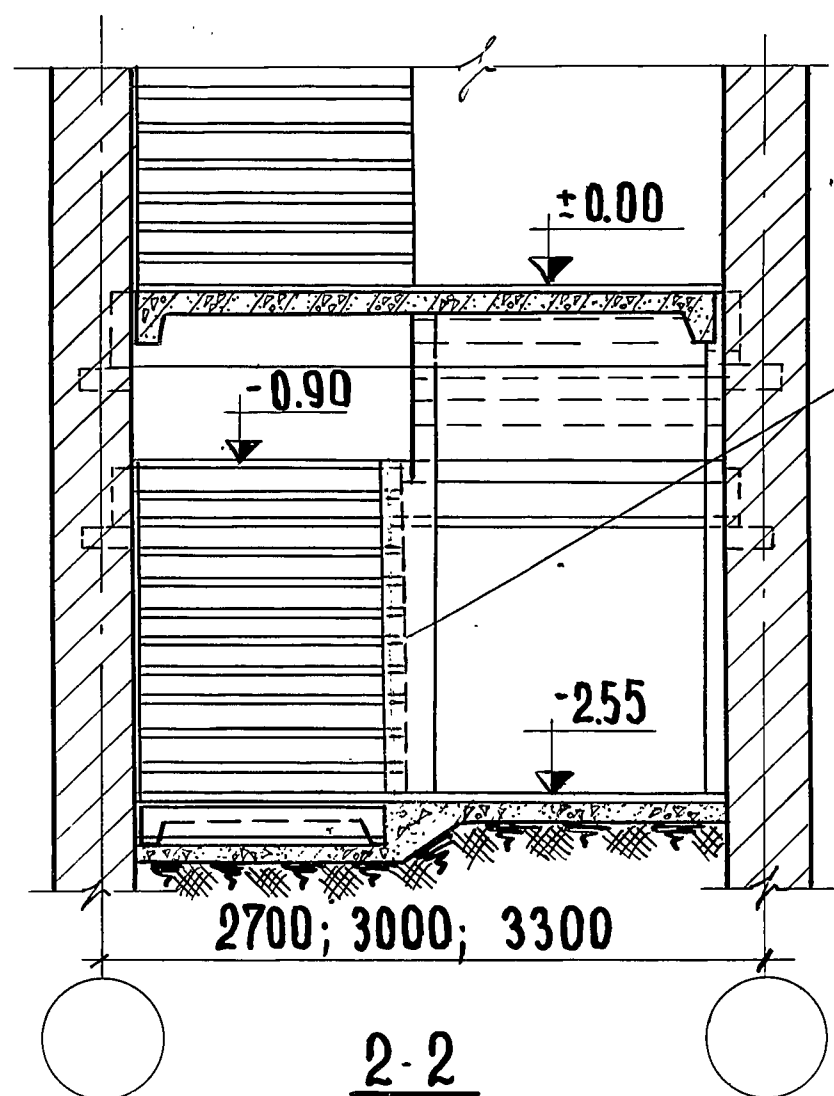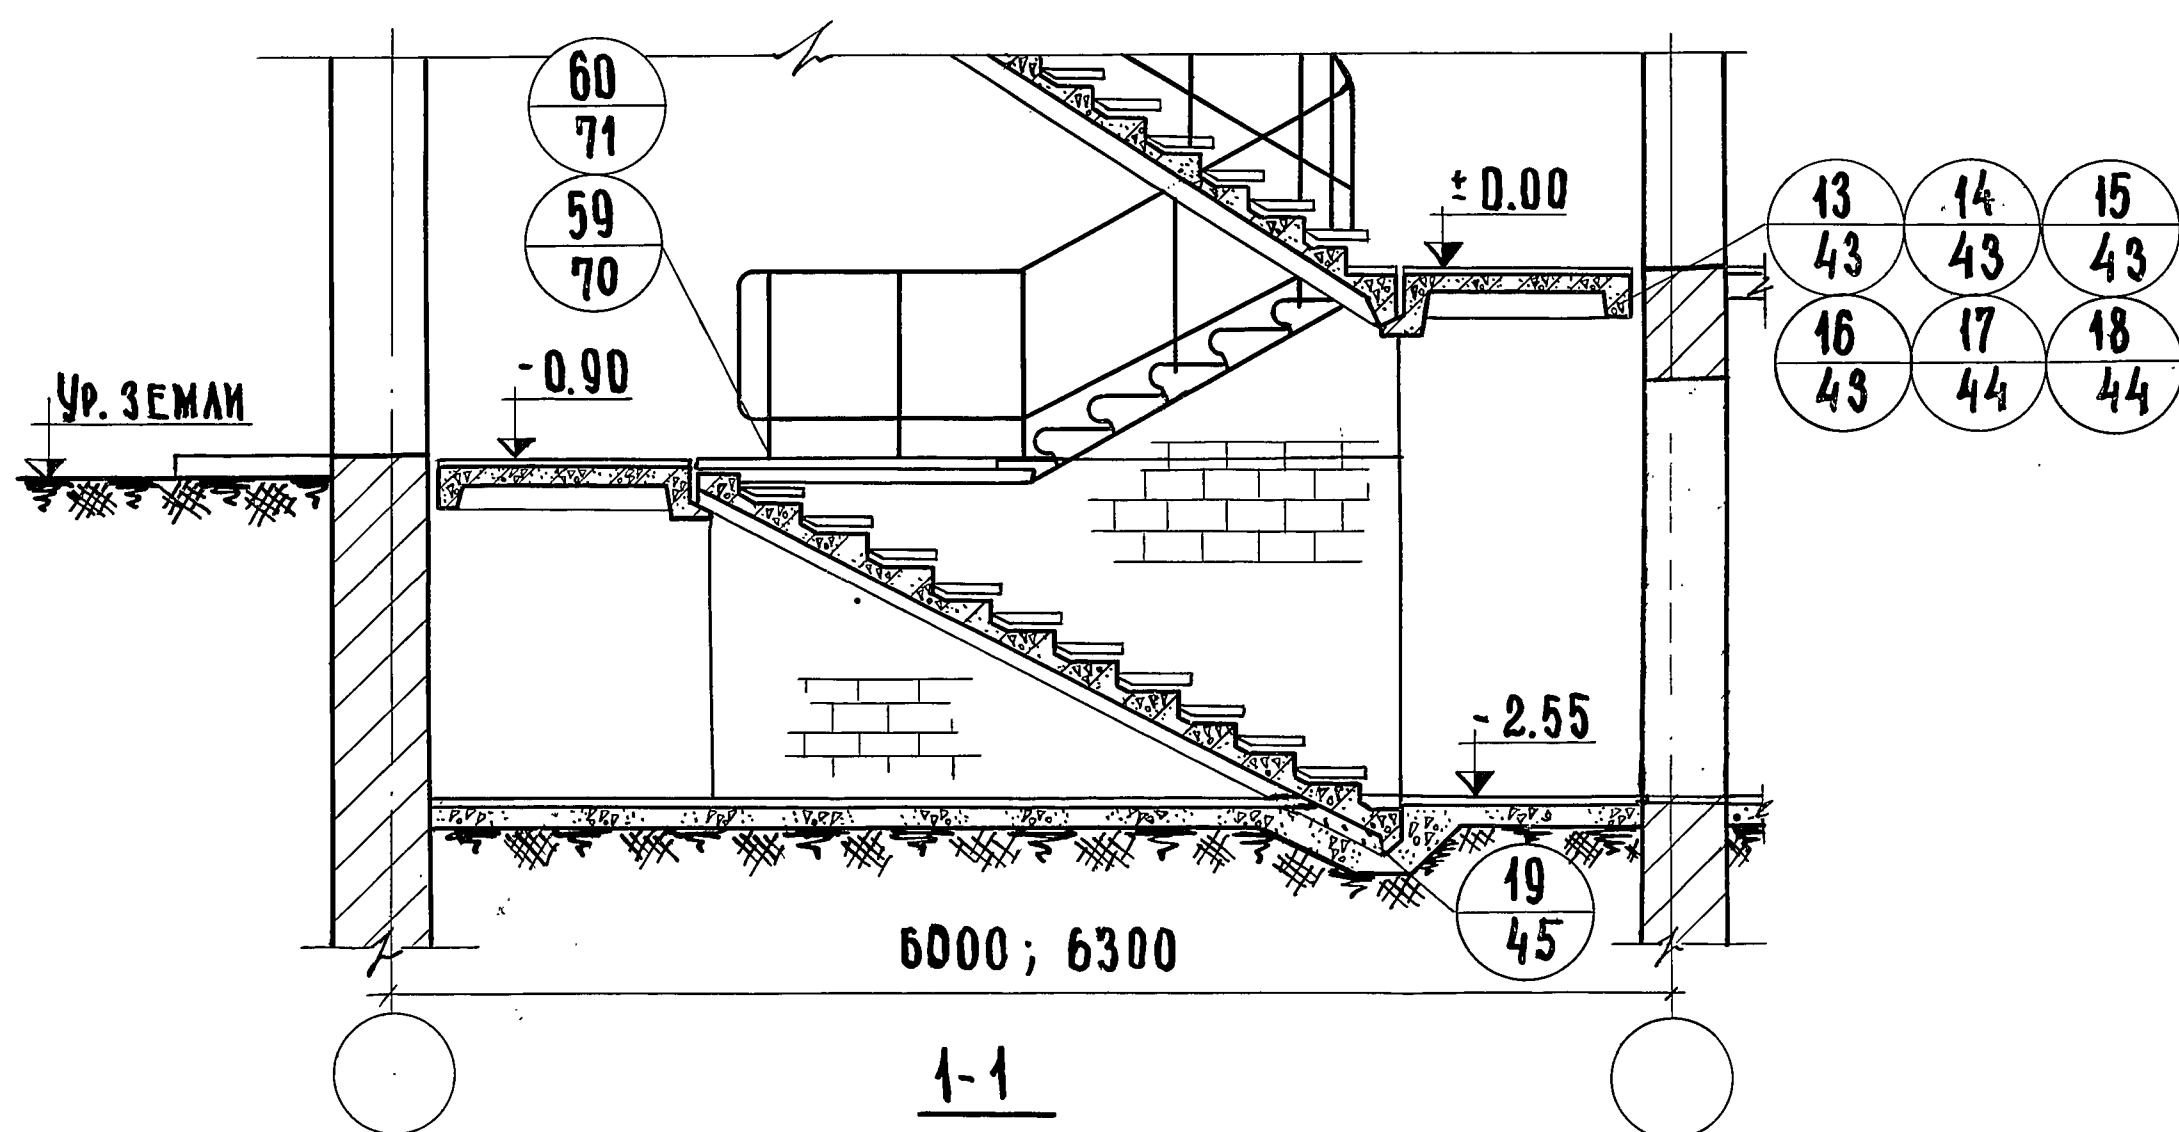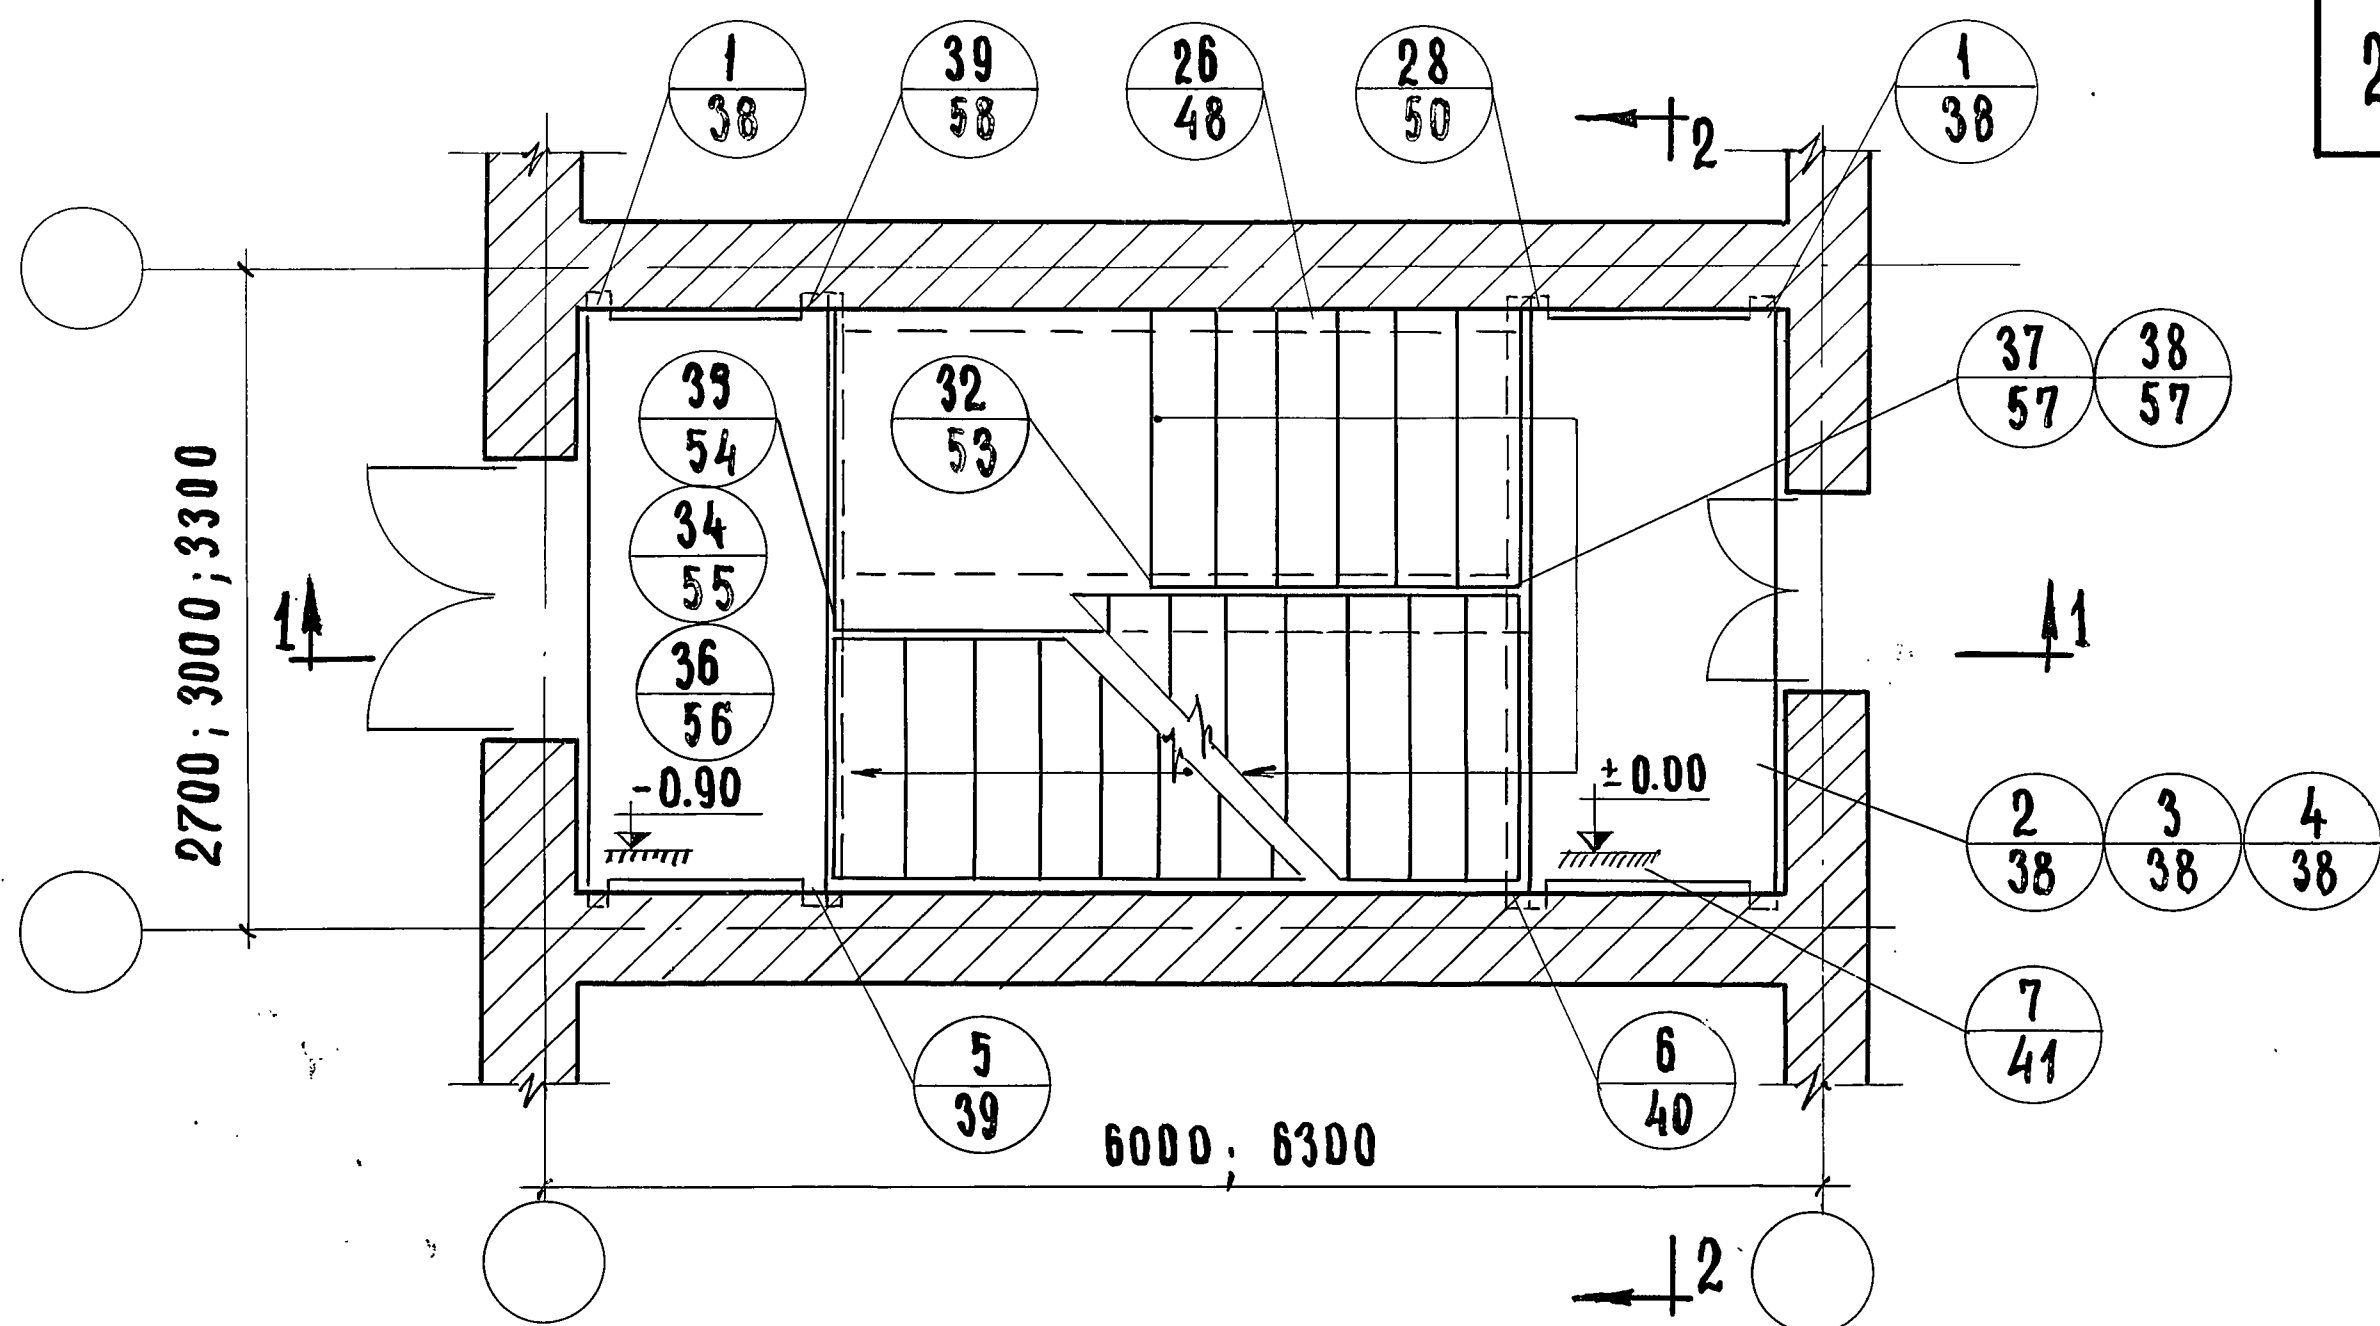

ТОЛЬКО ДЛЯ ЛЕСТНИЧНОЙ
КЛЕТКИ ШИРИНОЙ 2,7м

П Р И М Е Ч А Н И Я:

1. ПРИМЕЧАНИЯ К ДАННОМУ ЛИСТУ п.п. 1,2,4,5 см. лист 13. (п.5 только для ТД 37,38).
2. ДЕТАЛИ 34 для лестничной клетки шириной 3.0м, ДЕТАЛЬ 33 - для 2.7м, ДЕТАЛЬ 36 - для 3.3м
ДЕТАЛЬ 59 для лестничной клетки шириной 2.7 и 3.0 м, ДЕТАЛЬ 60 - для 3.3 м.


ТД
1970

МАРКИРОВКА ДЕТАЛЕЙ НА ПЛАНЕ И РАЗРЕЗАХ ПЕРВОГО
ЭТАЖА ЛЕСТНИЧНОЙ КЛЕТКИ РАЗМЕРОМ В ОСЯХ 60×27; 60×30;
63×27; 63×30; 63×33м с ПОДВАЛОМ НА ОТМ. -255, ВХОД С
ОТМЕТКИ - 0.90. СПУСК В ПОДВАЛ Ш.Б. МАРШЕМ

СЕРИЯ
2.250-2

ВЫПУСК 1	ЛИСТ 15
-------------	------------

ДАТА	ИНВЕНТ. №	ВЗАМЕН	СОГЛАСОВАНО	Н. КОЗЛОВА	ЧЕРТЕЖНИК	А. ДЯХОВИЧ	В. ГРЕКОВ	В. КОМАРОВ	Э. ШАХОВА	А. ВЕРШНИКИНА
				Н. САМУЙЛОВА						
ГЛАВ. ИНЖ. ОТД.	НАЧ. ОТДЕЛА	ГЛАВ. ИНЖ. ОТД.	РУК. ГРУППЫ	СТ. ИНЖЕНЕР	ГЛАВ. ИНЖ. ОТД.	НАЧ. ОТДЕЛА	ГЛАВ. ИНЖ. ОТД.	РУК. ГРУППЫ	СТ. ИНЖЕНЕР	

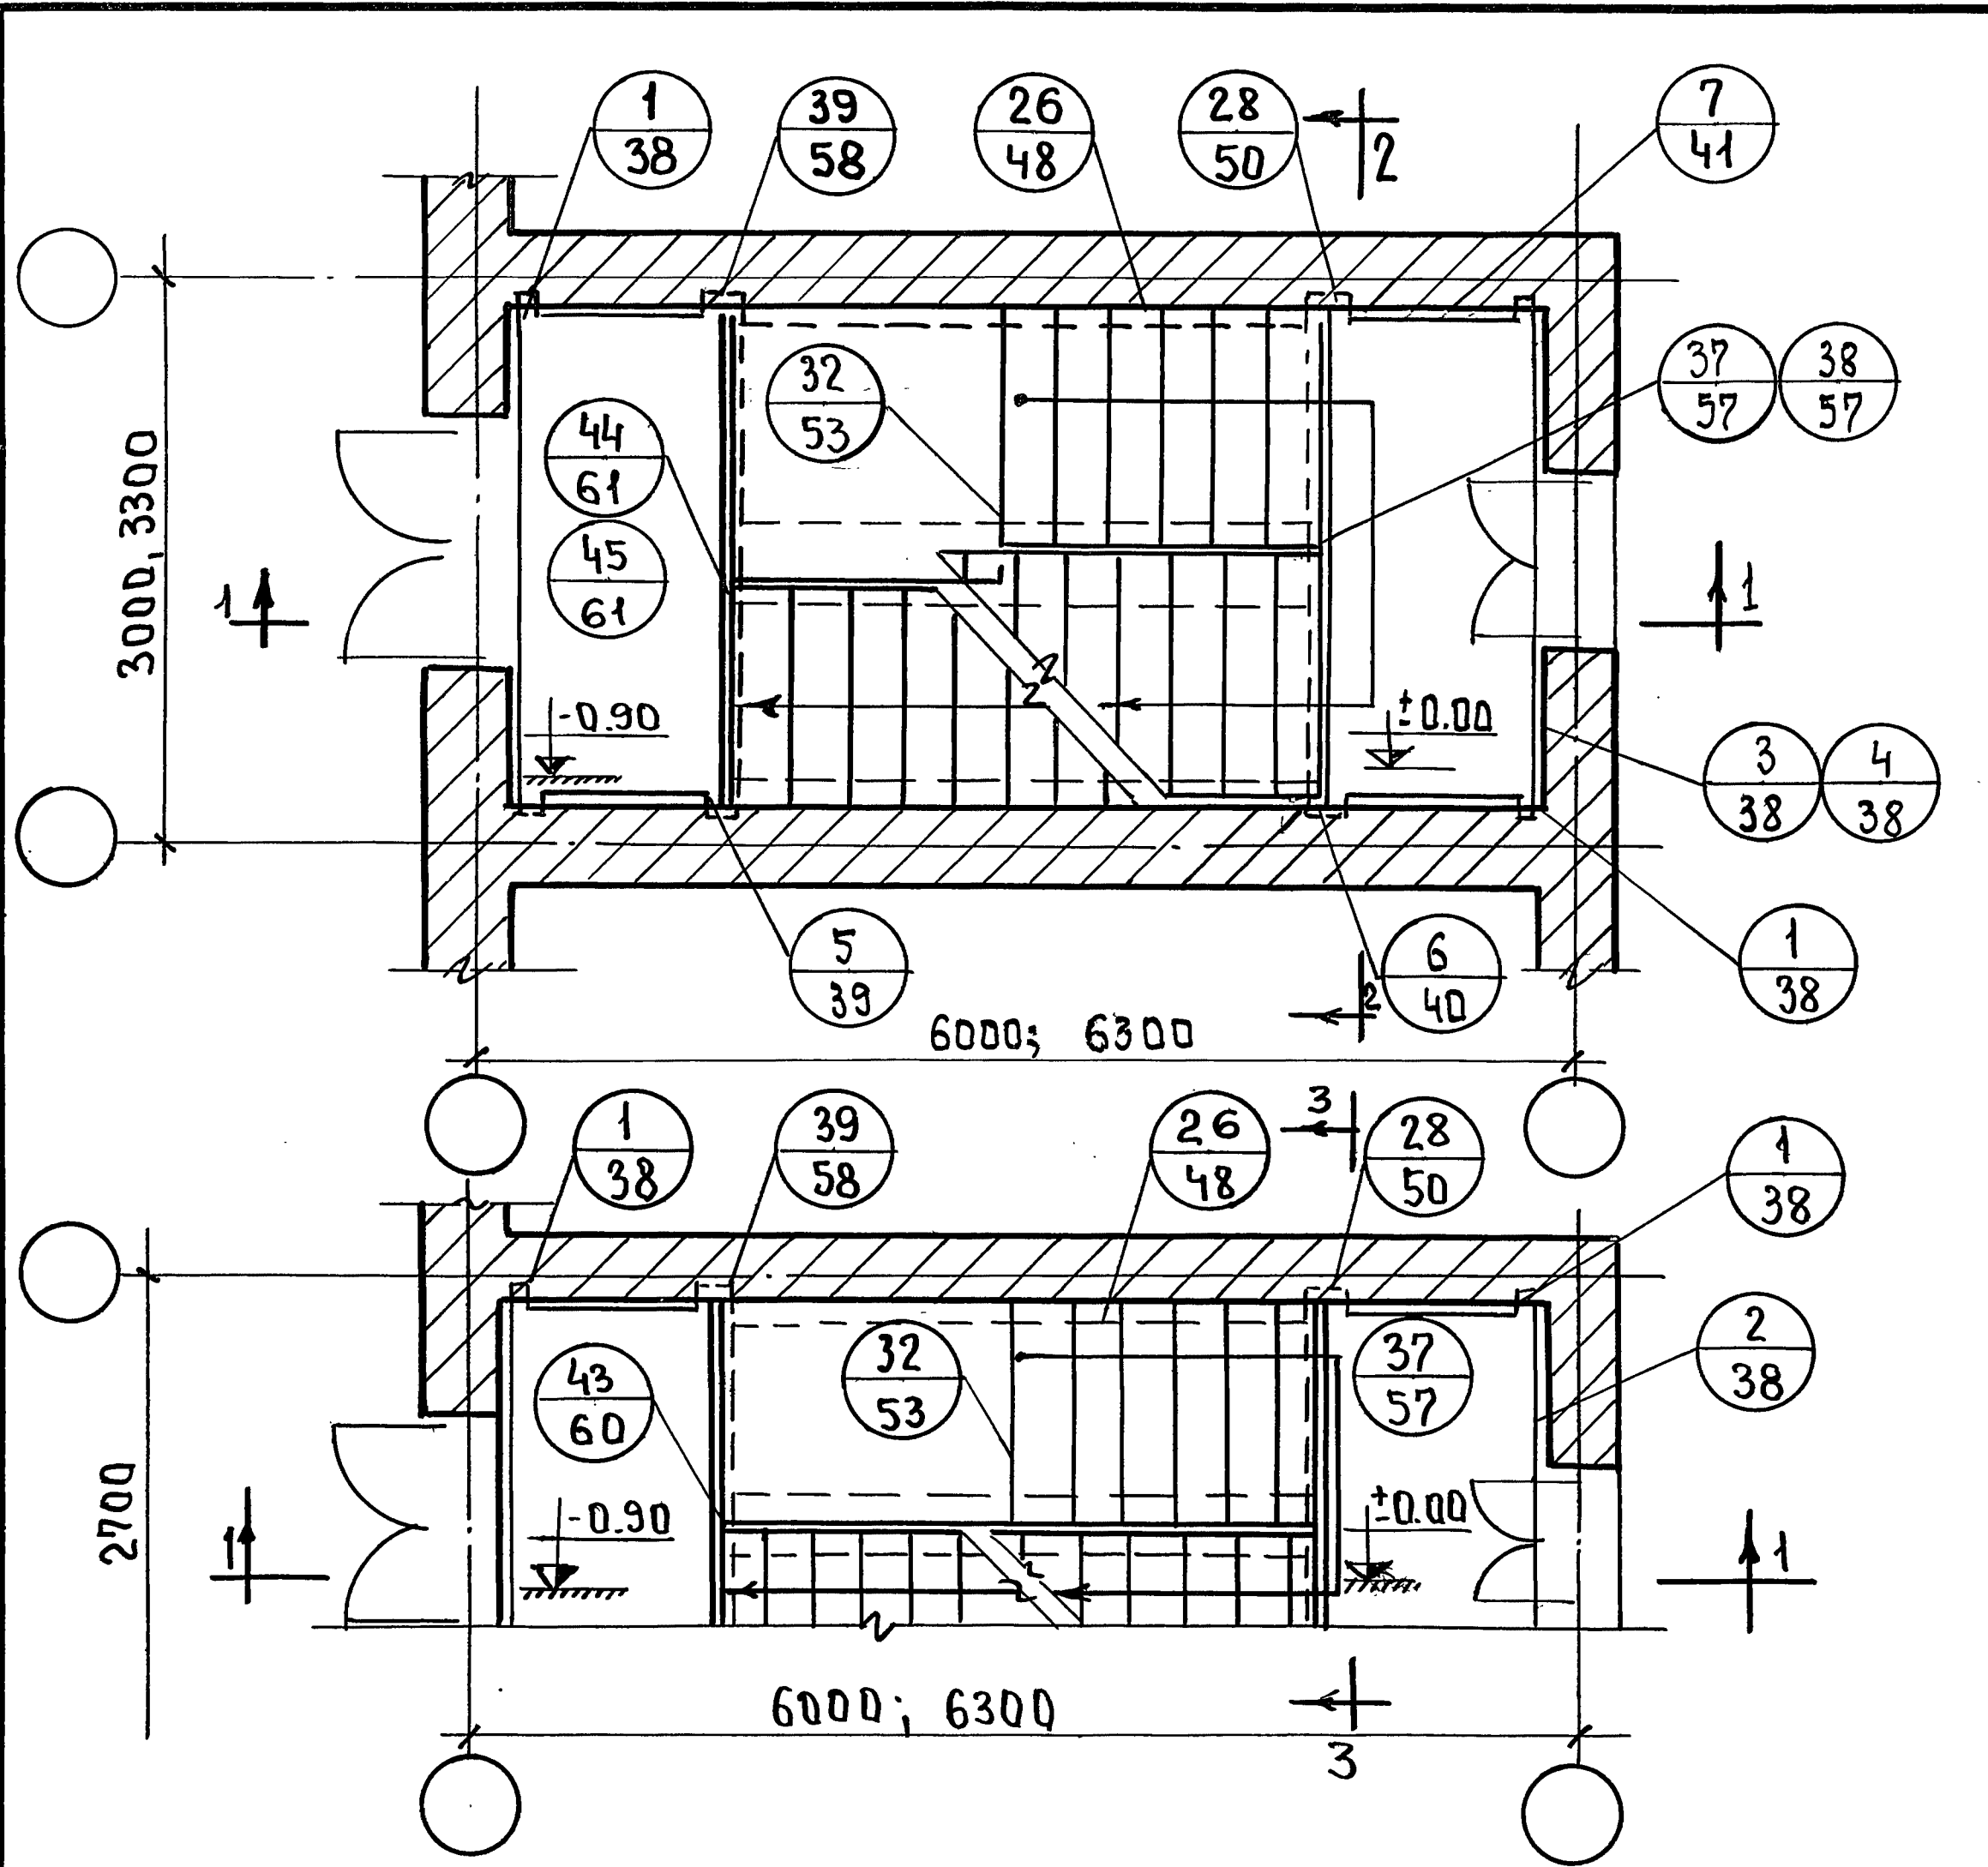

ПРИМЕЧАНИЯ:

1. ДВЕРНЫЕ ПРОЕМЫ ПОКАЗАНЫ УСЛОВНО.
2. ЛЕСТНИЦЫ С ПОДЪЕМОМ ПРОТИВ ЧАСОВОЙ СТРЕЛКИ РЕШАЮТСЯ АНАЛОГИЧНО.
3. РАЗРЕЗЫ 1-1, 2-2, 3-3 СМ. ЛИСТ 17.
4. ДЕТАЛИ 2-4, 13-18 ОТЛИЧАЮТСЯ ЗАЗОРОМ МЕЖДУ СТЕНОЙ И ПЛОЩАДКОЙ. ДЕТАЛИ 2, 13, 14 ДЛЯ ЛЕСТНИЦЫ В ОСЯХ 6,0×2,7 М. ДЕТАЛИ 3, 15, 16 ДЛЯ ЛЕСТНИЦЫ В ОСЯХ 6,0×3,0 М. ДЕТАЛИ 4, 17, 18 ДЛЯ ЛЕСТНИЦЫ В ОСЯХ 6,3×2,7; 6,3×3,0; 6,3×3,3 М. КРОМЕ ТОГО, ДЕТАЛИ 13, 15, 17 ПРЕДУСМАТРИВАЮТ ДВЕРЬ С ПОРОГОМ, ДЕТАЛИ 14, 16, 18 - ДВЕРЬ БЕЗ ПОРОГА.

5. ТАБЛИЦА № 4;

ДЕТАЛЬ	РАЗМЕР ЛЕСТ. КЛЕТКИ В ОСЯХ М.	ШИРИНА МАРША ПОДВ.ЭТАЖ ММ.	ДЛИНА ЖБ.СТУПЕНЕЙ ММ.	
			С ОТМ.-0.90 ДО ОТМ.±0.00	С ОТМ.-2.55 ДО ОТМ.-3.30
37	6,0×2,7	1200	1350	
40	6,3×2,7			1050
37	6,0×3,0		1500	
41	6,3×3,0			1200
38	6,3×3,3		1500	
42				1200

6. ДЕТАЛЬ 44 ДЛЯ ЛЕСТНИЧНОЙ КЛЕТКИ ШИРИНОЙ 3,0 М, ДЕТАЛЬ 45 - ДЛЯ 3,3 М.
7. ДЕТАЛЬ 41 ДЛЯ ЛЕСТНИЧНОЙ КЛЕТКИ ШИРИНОЙ 3,0 М, ДЕТАЛЬ 42 - ДЛЯ 3,3 М.

ЦНИИЭП
УЧЕБНЫХ ЗДАНИЙ
Г. МОСКВА

ТД	МАРКИРОВКА ДЕТАЛЕЙ НА ПЛАНАХ ПЕРВОГО ЭТАЖА ЛЕСТНИЧНОЙ КЛЕТКИ РАЗМЕРОМ В ОСЯХ 6,0×2,7; 6,0×3,0; 6,3×2,7; 6,3×3,0; 6,3×3,3 М. С ПОДВАЛОМ НА ОТМ.-3,30. ВХОД С ОТМ.-0,90. СПУСК В ПОДВАЛ Ж.Б. СТУПЕНЯМИ.	СЕРИЯ 2.250-2	
		ВЫПУСК 1	ЛИСТ 16

ДАТА	ИНВЕНТ №	ВЗАМЕН

СОГЛАСОВАНО:

Н. КОЗЛОВА

ЧЕРТЕЖНИК

А. АЯХОВИЧ




ГЛА. ИНЖ. ИН-ТА

НАЧ. ОТДЕЛА

ЦНИИЭП

УЧЕБНЫХ ЗАДАНИЙ

г. МОСКВА

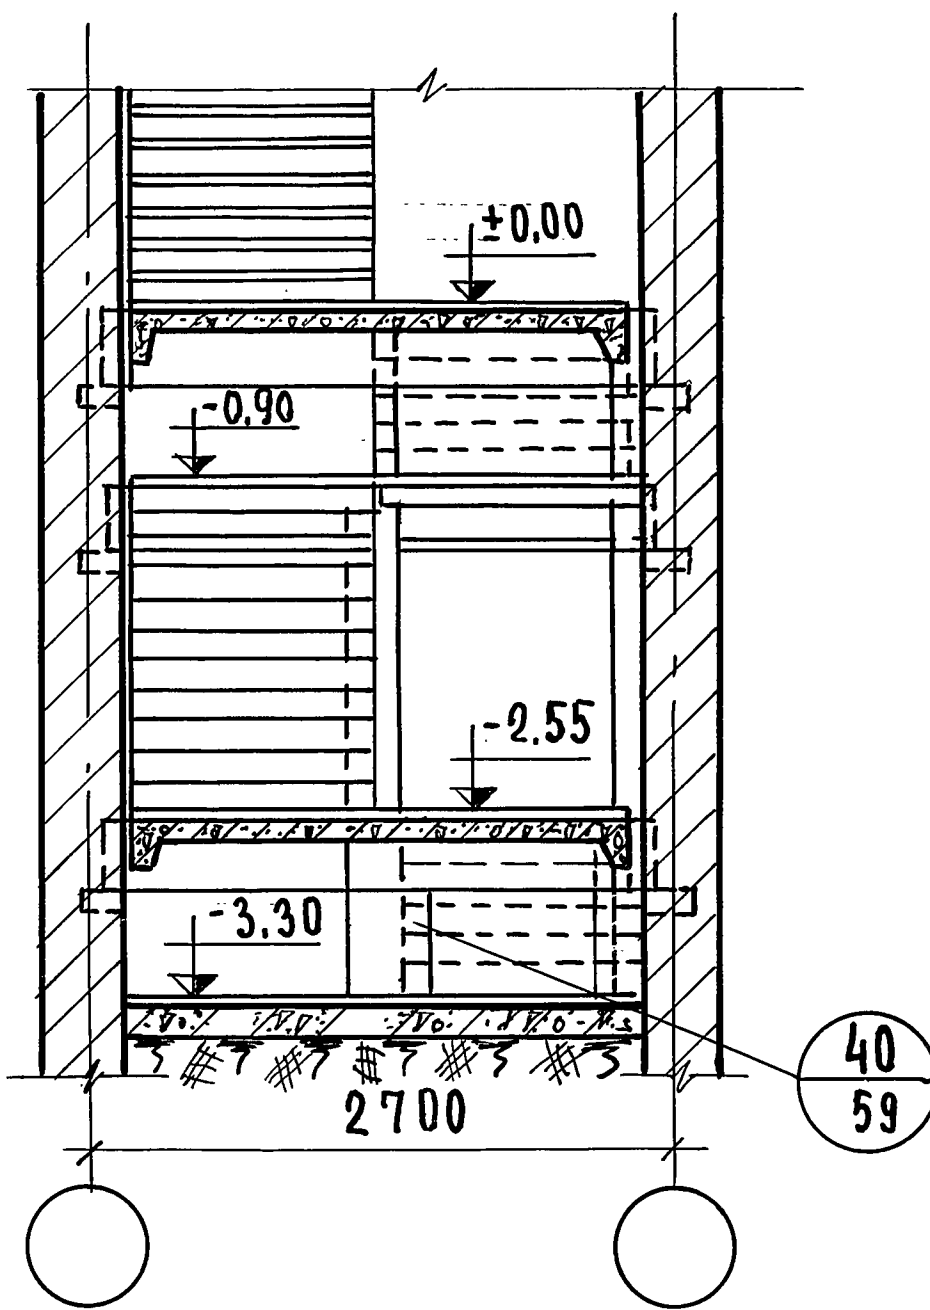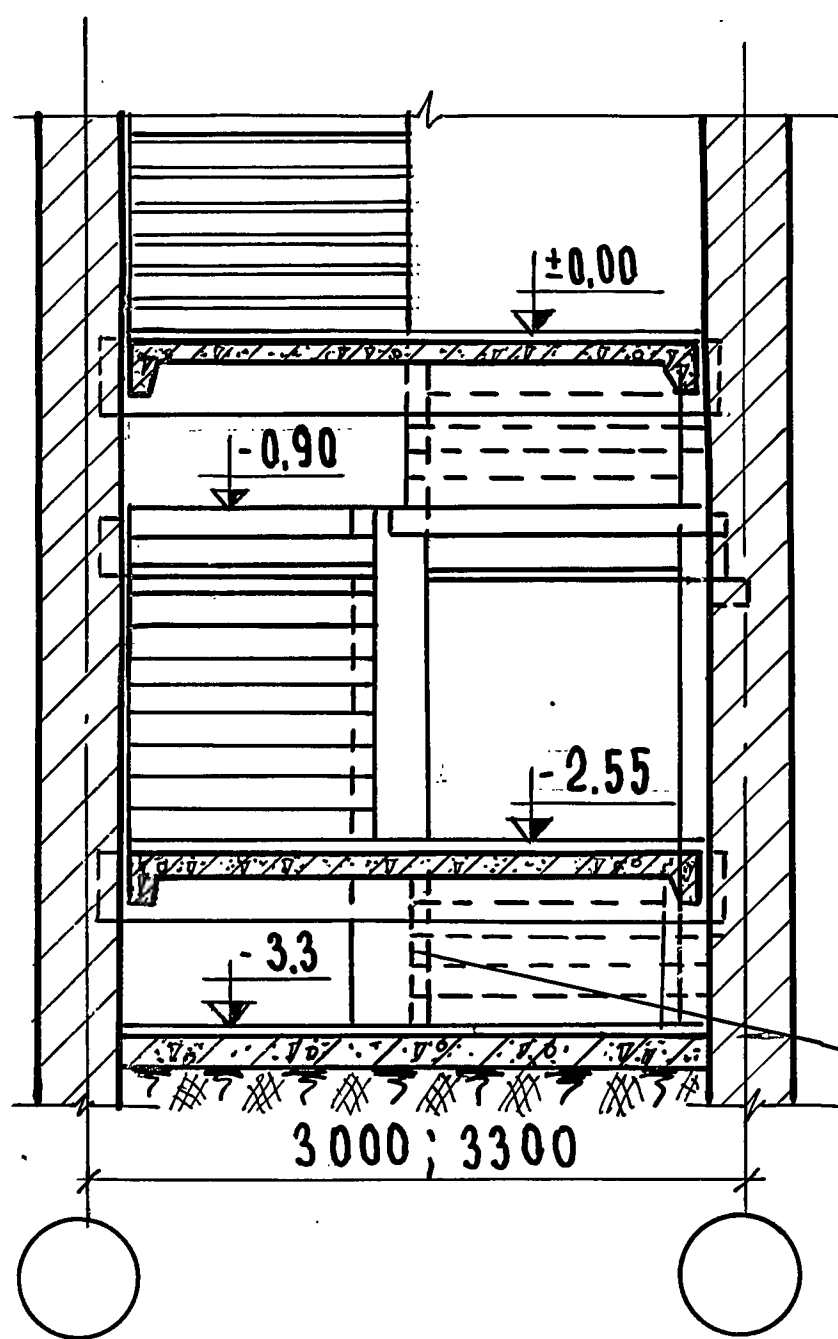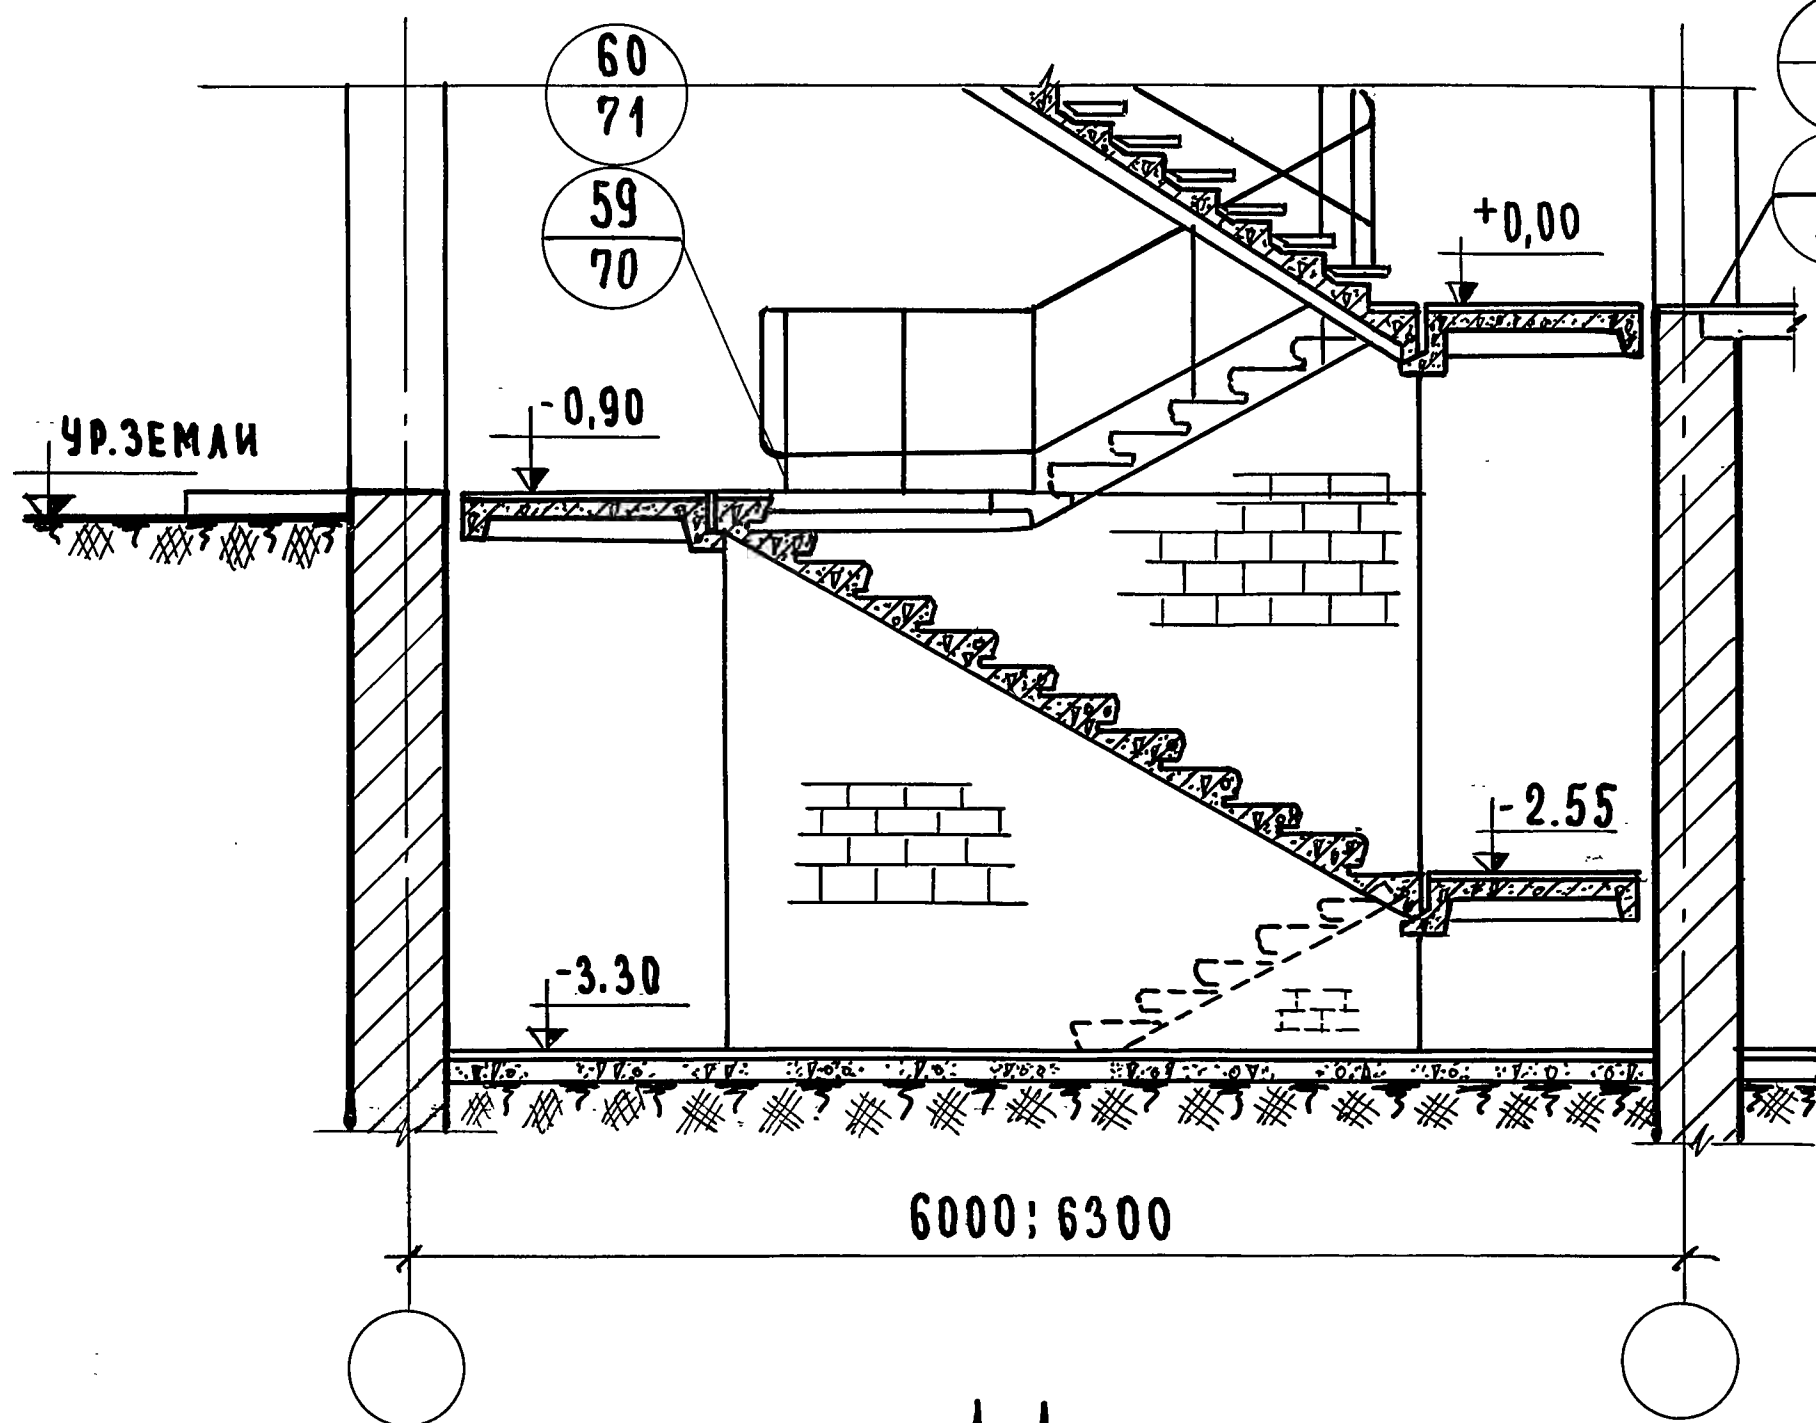

ПРИМЕЧАНИЯ:




1. ДАННЫЙ ЛИСТ ЧИТАТЬ СОВМЕСТНО С ЛИСТОМ 16
2. ДЕТАЛЬ 59 ДЛЯ ЛЕСТНИЧНОЙ КЕТКИ ШИРИНОЙ 2.7 И 3.0 М; ДЕТАЛЬ 60 - ДЛЯ 3.3 М.

ТД
1970г

МАРКИРОВКА ДЕТАЛЕЙ НА РАЗРЕЗАХ ПЕРВОГО ЭТАЖА
ЛЕСТНИЧНОЙ КЕТКИ РАЗМЕРОМ В ОСЯХ 6,0×2,7; 6,0×3,0; 6,3×2,7;
6,3×3,0; 6,3×3,3 м С ПОДВАЛОМ НА ОТМ - 3,3, ВХОД С ОТМ - 0,90
СПУСК В ПОДВАЛ Ж. Б. СТУПЕНЯМИ.

СЕРИЯ
2.250-2ВЫПУСК
1ЛИСТ
17

ЦНИИЭП УЧЕБНЫХ ЗДАНИЙ г. Москва	СТАДИИ И ТАБЛИЦЫ			А. А. ХОВИЧ	ТЕХНИК	В. Г. РЕКОВ	В. КОМАРОВ	Э. ШАХОВА	А. ВЕРШИНИНА	ПРОЕКТОВА	Н. САМУИЛОВА	В. ШИШКИНА	С О Г Л А С О В А Н О	ДАТА	ИНВЕНТ. N	ВЗАМЕН

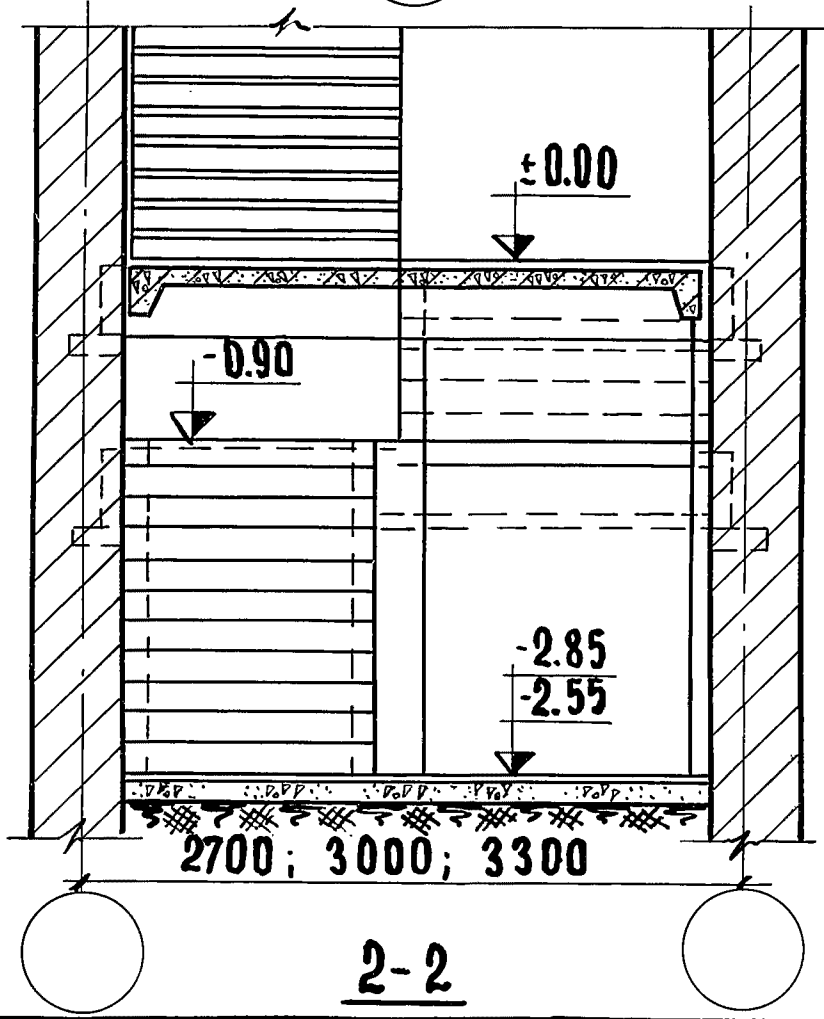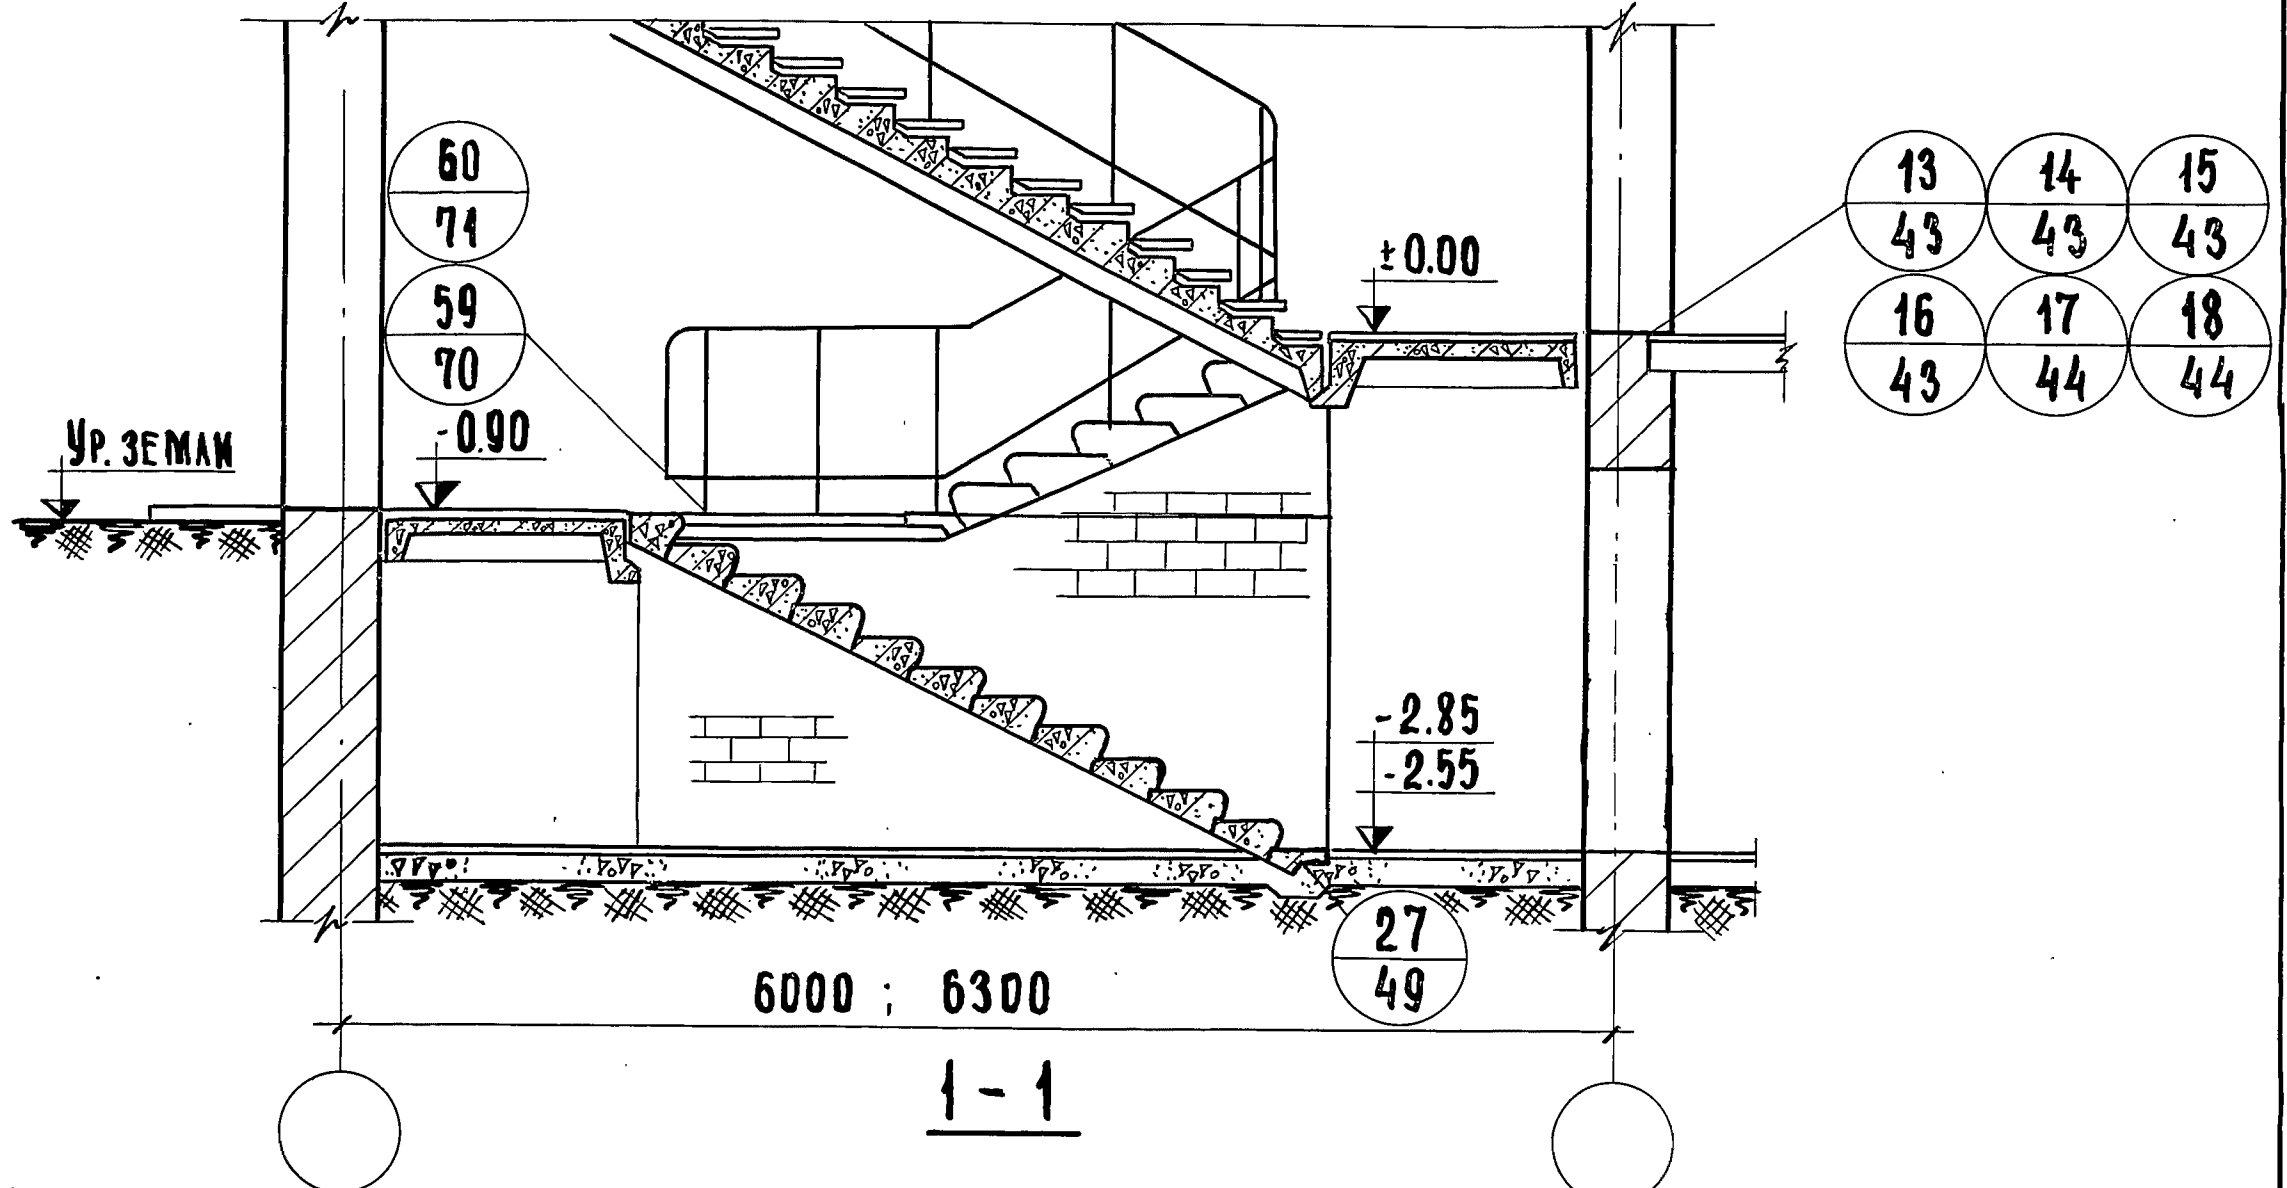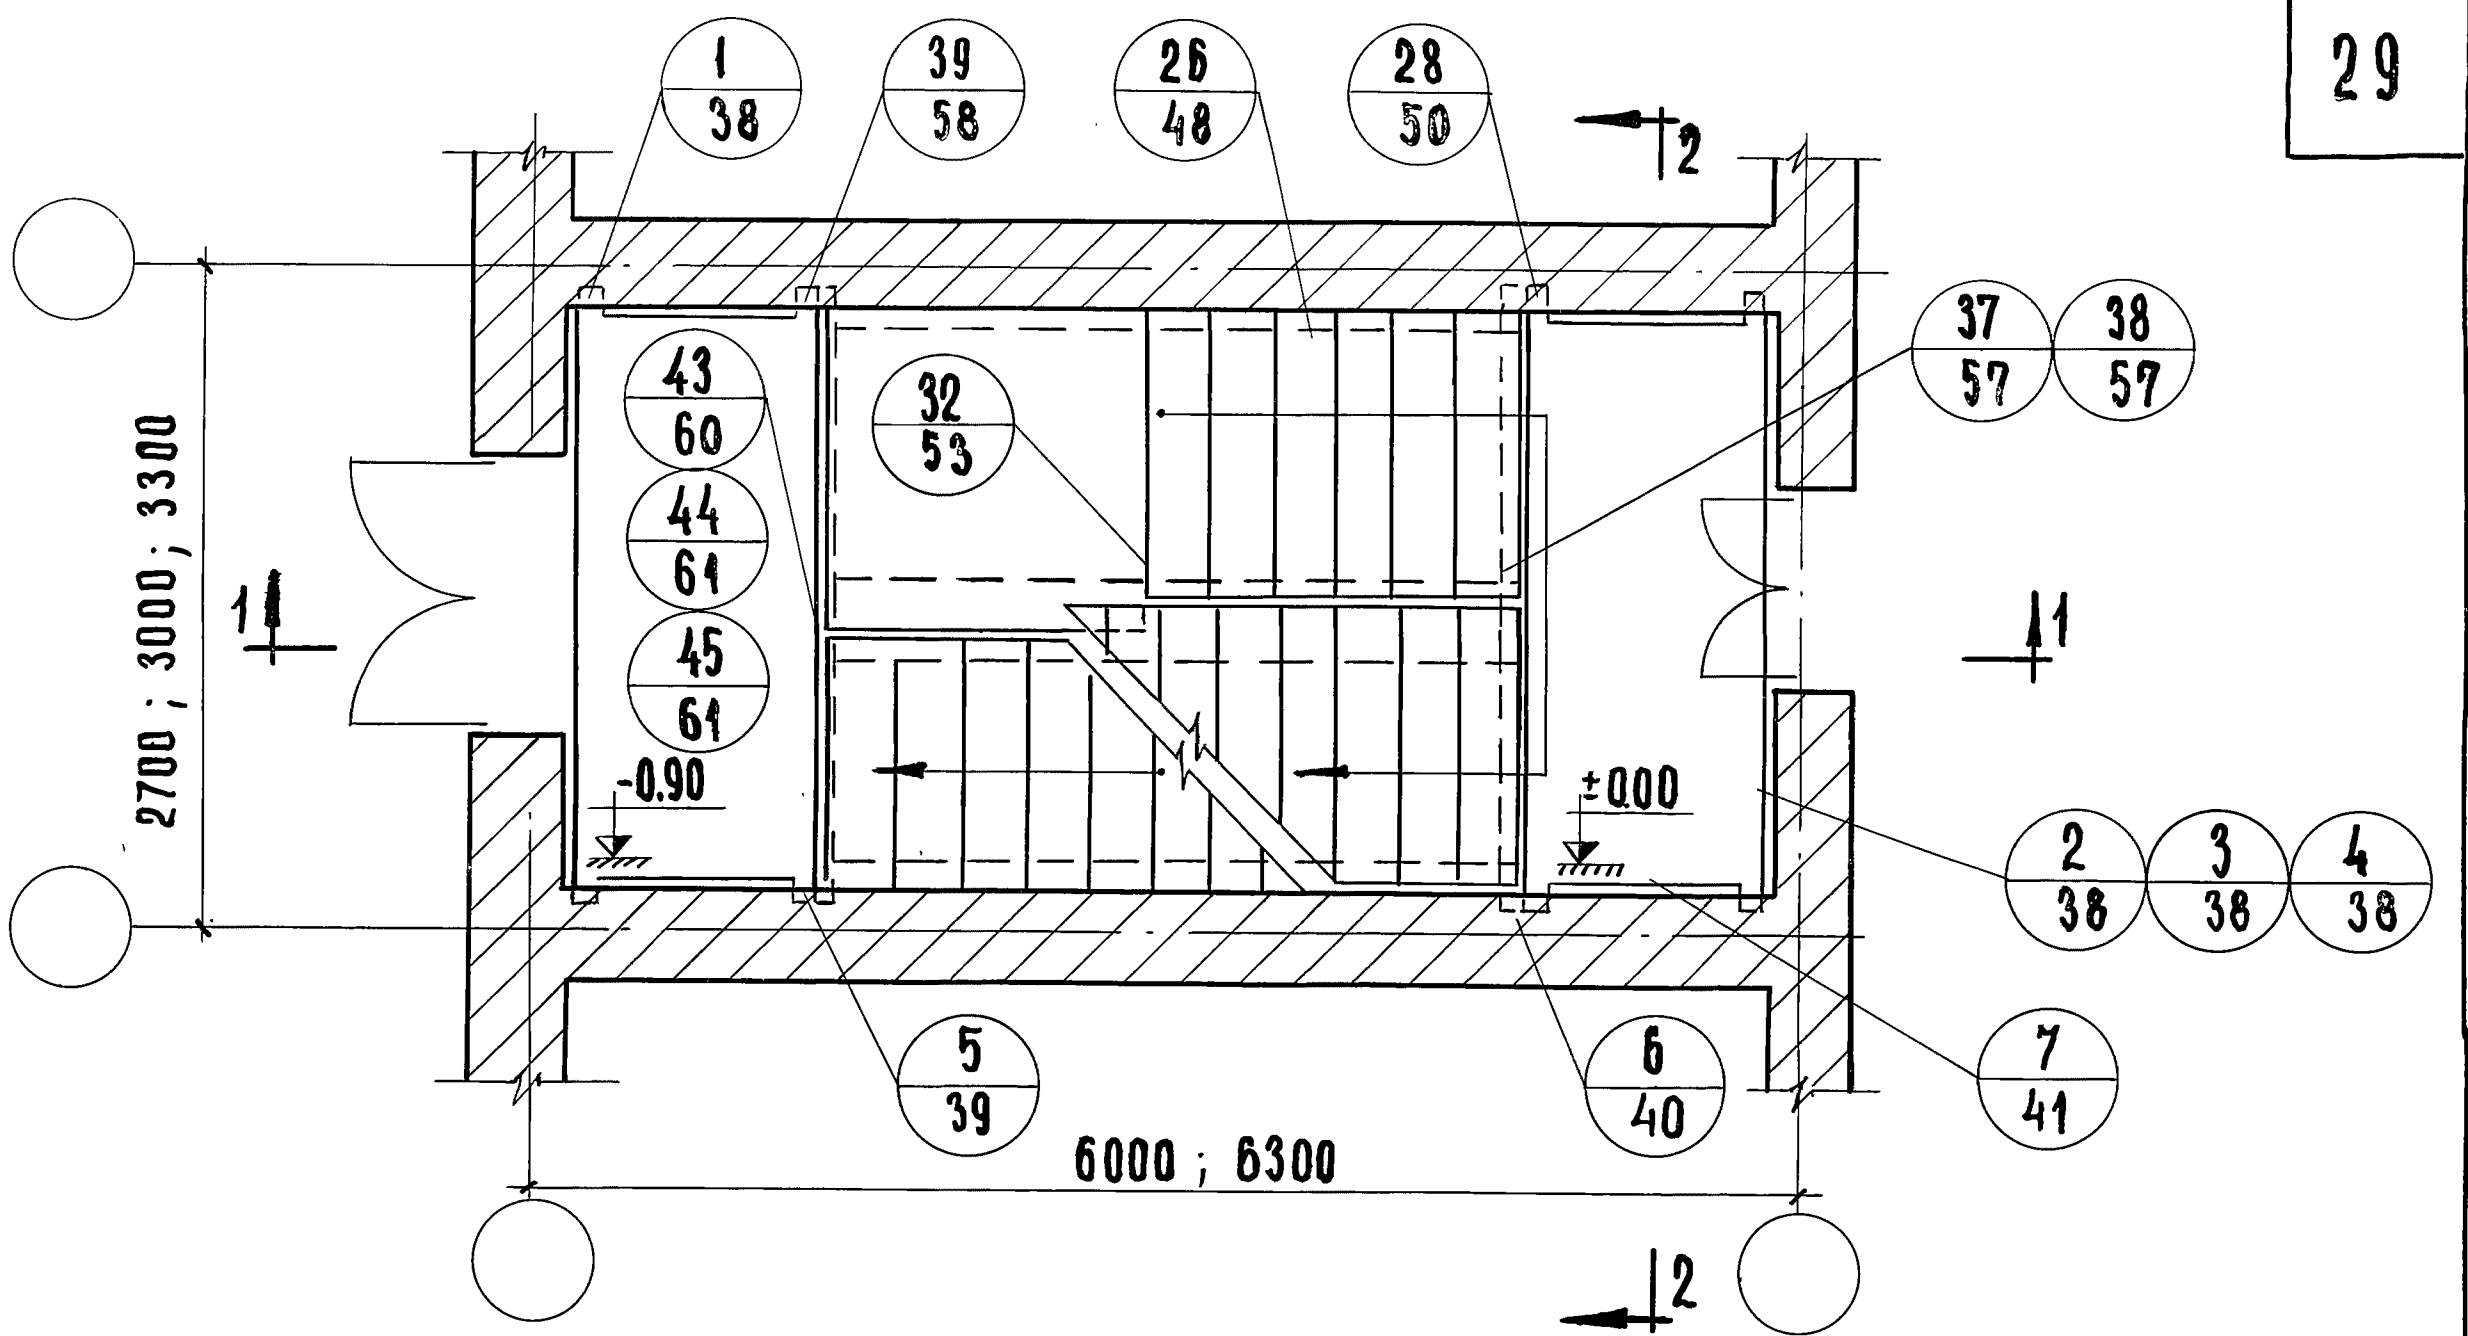


ПРИМЕЧАНИЯ:

1. ПРИМЕЧАНИЯ К ДАННОМУ ЛИСТУ П.П. 1, 2, 4, 5 СМ. ЛИСТ 16. (П.5 ТОЛЬКО ДЛЯ ТД 37, 38).
2. ДЕТАЛИ 43-45 ОТЛИЧАЮТСЯ ОПИРАНИЕМ Ж.Б. ПЛИТЫ НА КИРПИЧНУЮ СТЕНКУ.
3. ДЛЯ ПОДВАЛА С ОТМ. -2.55 ВЫСОТА СТУПЕНЕЙ 150мм ДЛЯ ПОДВАЛА С ОТМ. -2.85 ВЫСОТА СТУПЕНЕЙ 171мм
4. ДЕТАЛЬ 59 ДЛЯ ЛЕСТНИЧНОЙ КЛЕТКИ ШИРИНОЙ 2,7 И 3,0 М; ДЕТАЛЬ 60 - ДЛЯ 3,3 М.

ТД 1970	МАРКИРОВКА ДЕТАЛЕЙ НА ПЛАНЕ И РАЗРЕЗАХ ПЕРВОГО ЭТАЖА ЛЕСТНИЧНОЙ КЛЕТКИ РАЗМЕРОМ В ОСЯХ 6,0×2,7; 6,0×3,0; 6,3×2,7; 6,3×3,0; 6,3×3,3м С ПОДВАЛОМ НА ОТМ. - 2,85, - 2,55 ВХОД С ОТМЕТКИ - 0,90. СПУСК В ПОДВАЛ Ж.Б. СТУПЕНЯМИ	СЕРИЯ 2.250-2	
		ВЫПУСК 1	ЛИСТ 18

ЦНИИЭП УЧЕБНЫХ ЗАДАНИЙ Г. МОСКВА	СОГЛАСОВАНО:			ДАТА	ИНВЕНТ. №	ВЗАМЕН
	Ф. СТРУГИНА					
	Н. САМУЛЬЦЕВА					
	М. НАЗРИЦКАЯ					
ГЛАВ. ИНЖ. ИИ-ТА	А. ЛЯХОВИЧ	СТ. ТЕХНИК	Ф. СТРУГИНА			
НАЧ. ОТДЕЛА	В. ГРЕКОВ	ПРОВЕРИЛ	Н. САМУЛЬЦЕВА			
ГЛАВ. ИНЖ. ОТД.	В. КОМАРОВ	КОПИРОВАЛ	М. НАЗРИЦКАЯ			
РУК. ГРУППЫ	Э. ШАХОВА					
СТ. ИНЖЕНЕР	В. ГРЕКОВ					

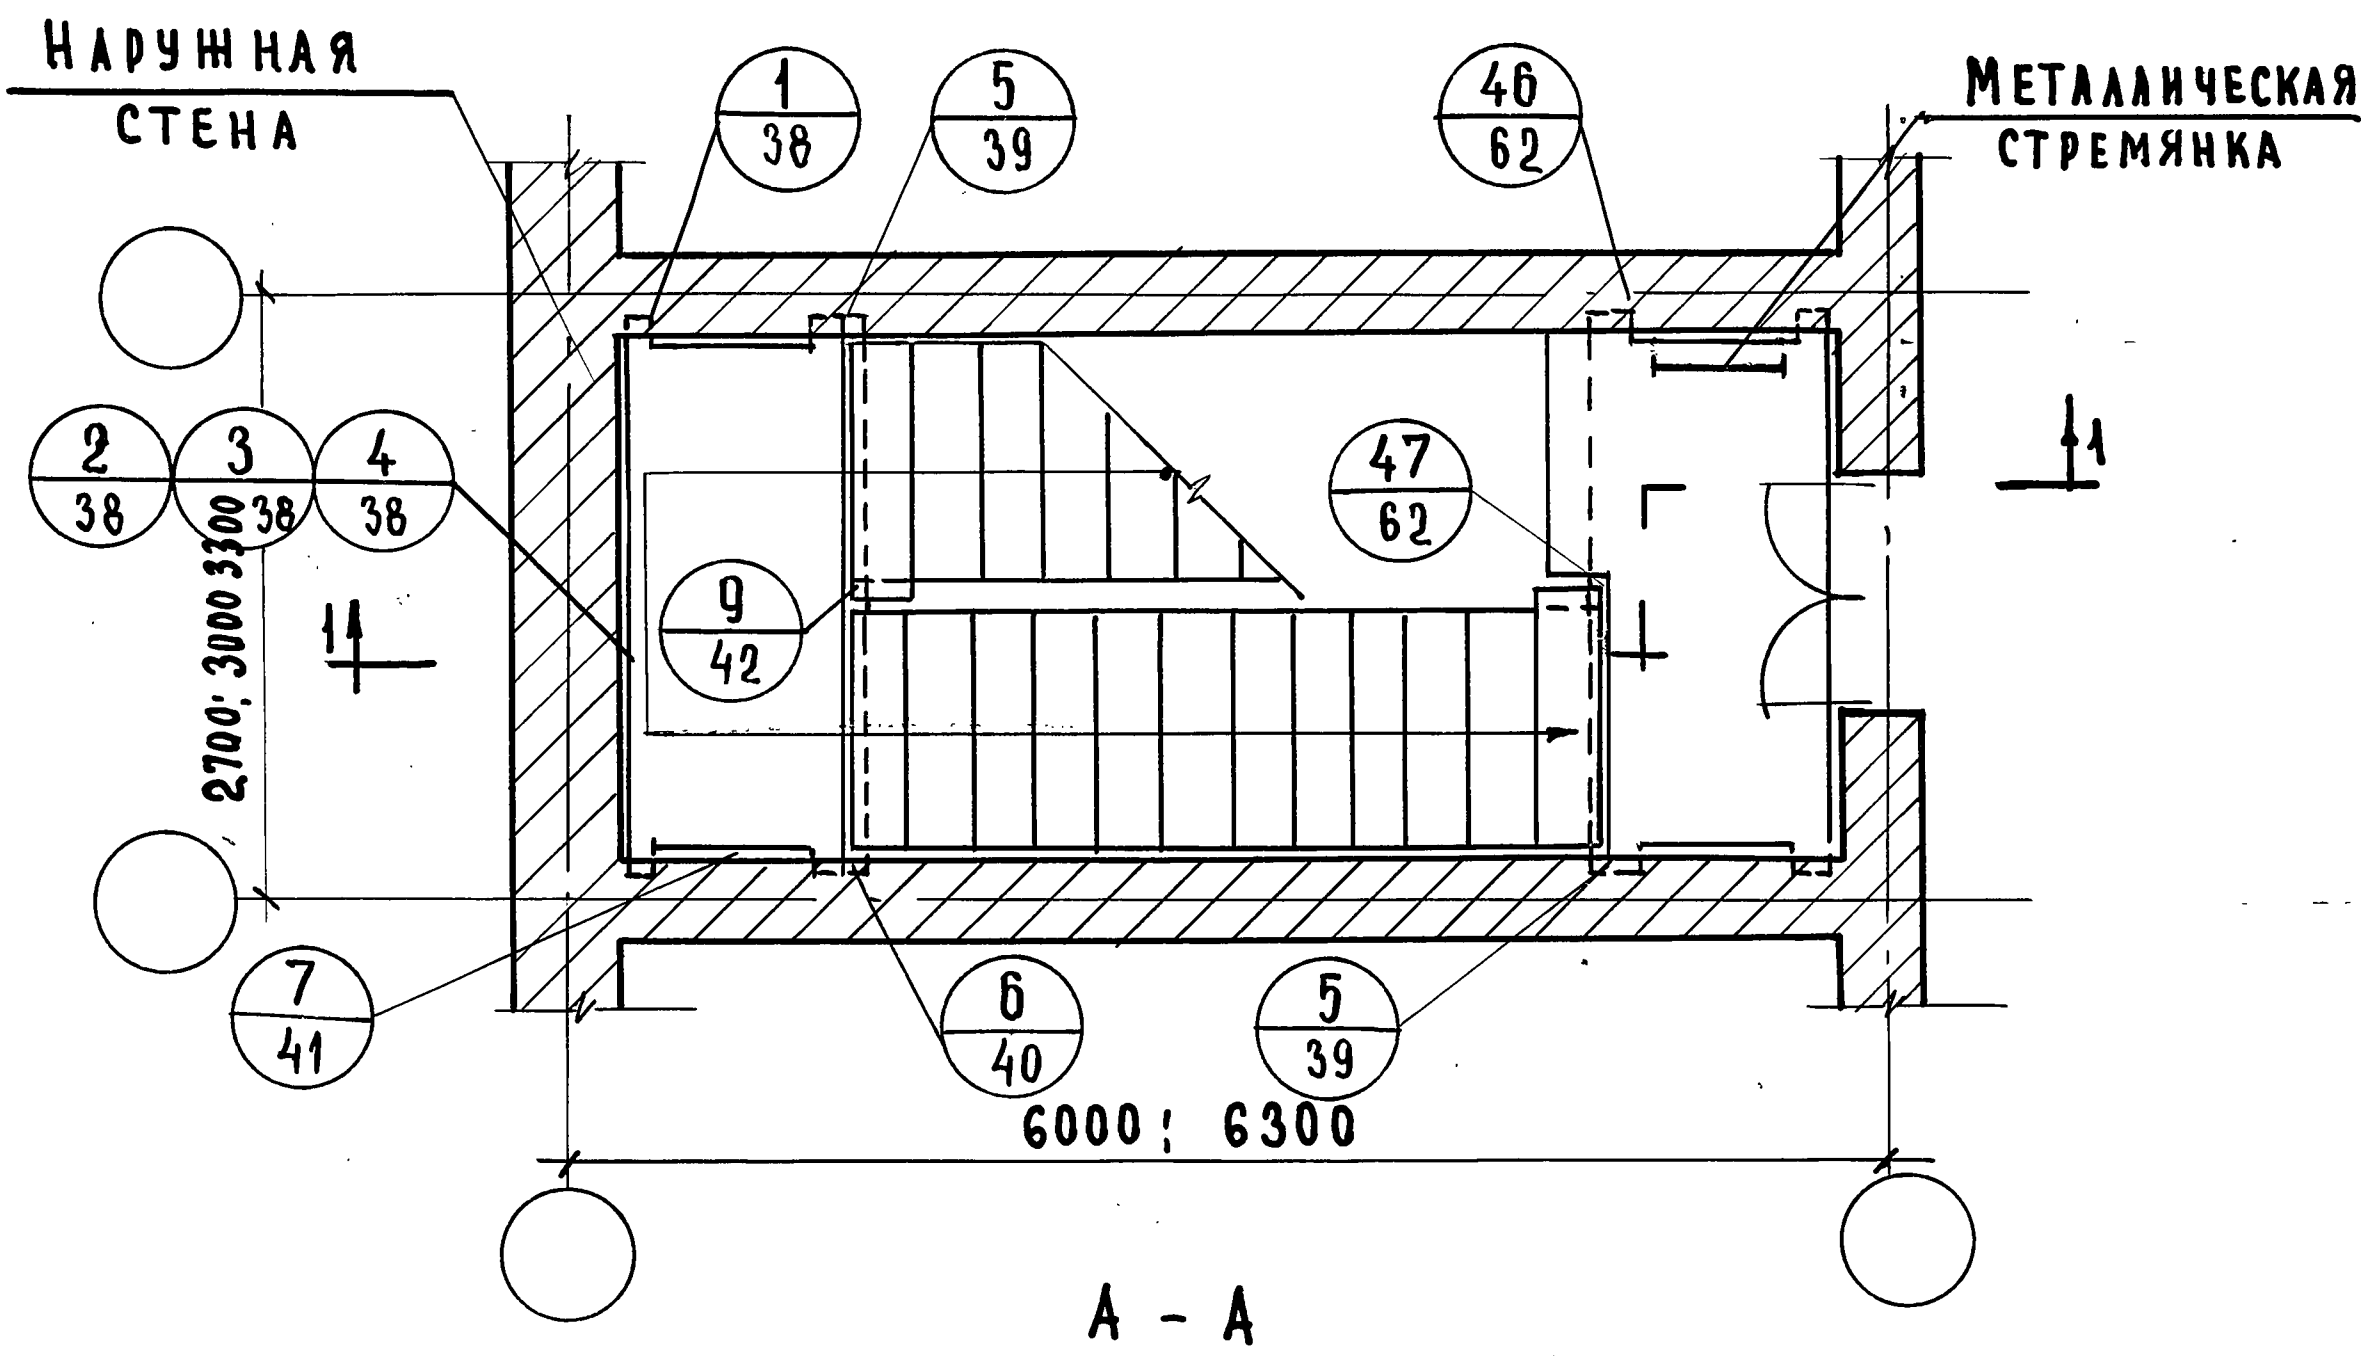


ПРИМЕЧАНИЯ:

1. ДВЕРНЫЕ ПРОЕМЫ ПОКАЗАНЫ УСЛОВНО.
2. ЛЕСТНИЦЫ С ПОДЪЕМОМ ПО ЧАСОВОЙ СТРЕЛКЕ РЕШАЮТСЯ АНАЛОГИЧНО.
3. РАЗРЕЗ 1-1 см. лист. 20
4. ДЕТАЛИ 2, 3, 4 ОТЛИЧАЮТСЯ ДРУГ ОТ ДРУГА ЗАЗОРОМ МЕЖДУ СТЕНОЙ И ПЛОЩАДКОЙ. ДЕТАЛЬ 2 ДЛЯ ЛЕСТНИЦЫ В ОСЯХ 6,0 x 2,7м, ДЕТАЛЬ 3 ДЛЯ ЛЕСТНИЦЫ В ОСЯХ 6,0 x 3,0м, ДЕТАЛЬ 4 ДЛЯ ЛЕСТНИЦЫ В ОСЯХ 6,3 x 2,7; 6,3 x 3,0; И 6,3 x 3,3м.
5. ДЕТАЛИ 13, 15 И 17 ПРЕДУСМАТРИВАЮТ ДВЕРЬ С ПОРОГОМ И ОТЛИЧАЮТСЯ ДРУГ ОТ ДРУГА ЗАЗОРОМ МЕЖДУ СТЕНОЙ И ПЛОЩАДКОЙ.
6. ДЕТАЛИ 14, 16 И 18 ПРЕДУСМАТРИВАЮТ ДВЕРЬ БЕЗ ПОРОГА И ОТЛИЧАЮТСЯ ДРУГ ОТ ДРУГА ЗАЗОРОМ МЕЖДУ СТЕНОЙ И ПЛОЩАДКОЙ.
7. ДЕТАЛИ 13 И 14 ДЛЯ ЛЕСТНИЦЫ В ОСЯХ 6,0 x 2,7м, ДЕТАЛИ 15 И 16 ДЛЯ ЛЕСТНИЦЫ В ОСЯХ 6,0 x 3,0м, ДЕТАЛИ 14 И 18 ДЛЯ ЛЕСТНИЦЫ В ОСЯХ 6,3 x 2,7, 6,3 x 3,0 И 6,3 x 3,3м.

ТД	МАРКИРОВКА ДЕТАЛЕЙ НА ПЛАНЕ ВЕРХНЕГО ЭТАЖА ЛЕСТНИЧНОЙ КЛЕТКИ РАЗМЕРОМ В ОСЯХ 6,0 x 2,7; 6,0 x 3,0; 6,3 x 2,7; 6,3 x 3,0; 6,3 x 3,3м.	СЕРИЯ 2.250-2	
		ВЫПУСК 1	ЛИСТ 19

ДАТА	ИНВЕНТ №	ВЗАМЕН
СОГЛАСОВАНО:	Ф. СТРИГИНА	Н. САМУИЛЬЦЕВА
М. НАЗРИЦКАЯ	СТ. ТЕХНИК	ПРОВЕРИЛ
А. ЛЯХОВИЧ	В. ГРЕКОВ	В. КОМАРОВ
З. ШАХОВА	А. ВЕРШИНКИНА	СТ. ИНЖЕНЕР
НАЧ. ОТДЕЛА	ГЛАВ. ИНЖ. ОТД.	РУК. ГРУППЫ
СТ. ИНЖЕНЕР	ГЛАВ. ИНЖ. ОТД.	РУК. ГРУППЫ

ЦНИИЭП
УЧЕБНЫХ ЗАДАНИЙ
Г. МОСКВА

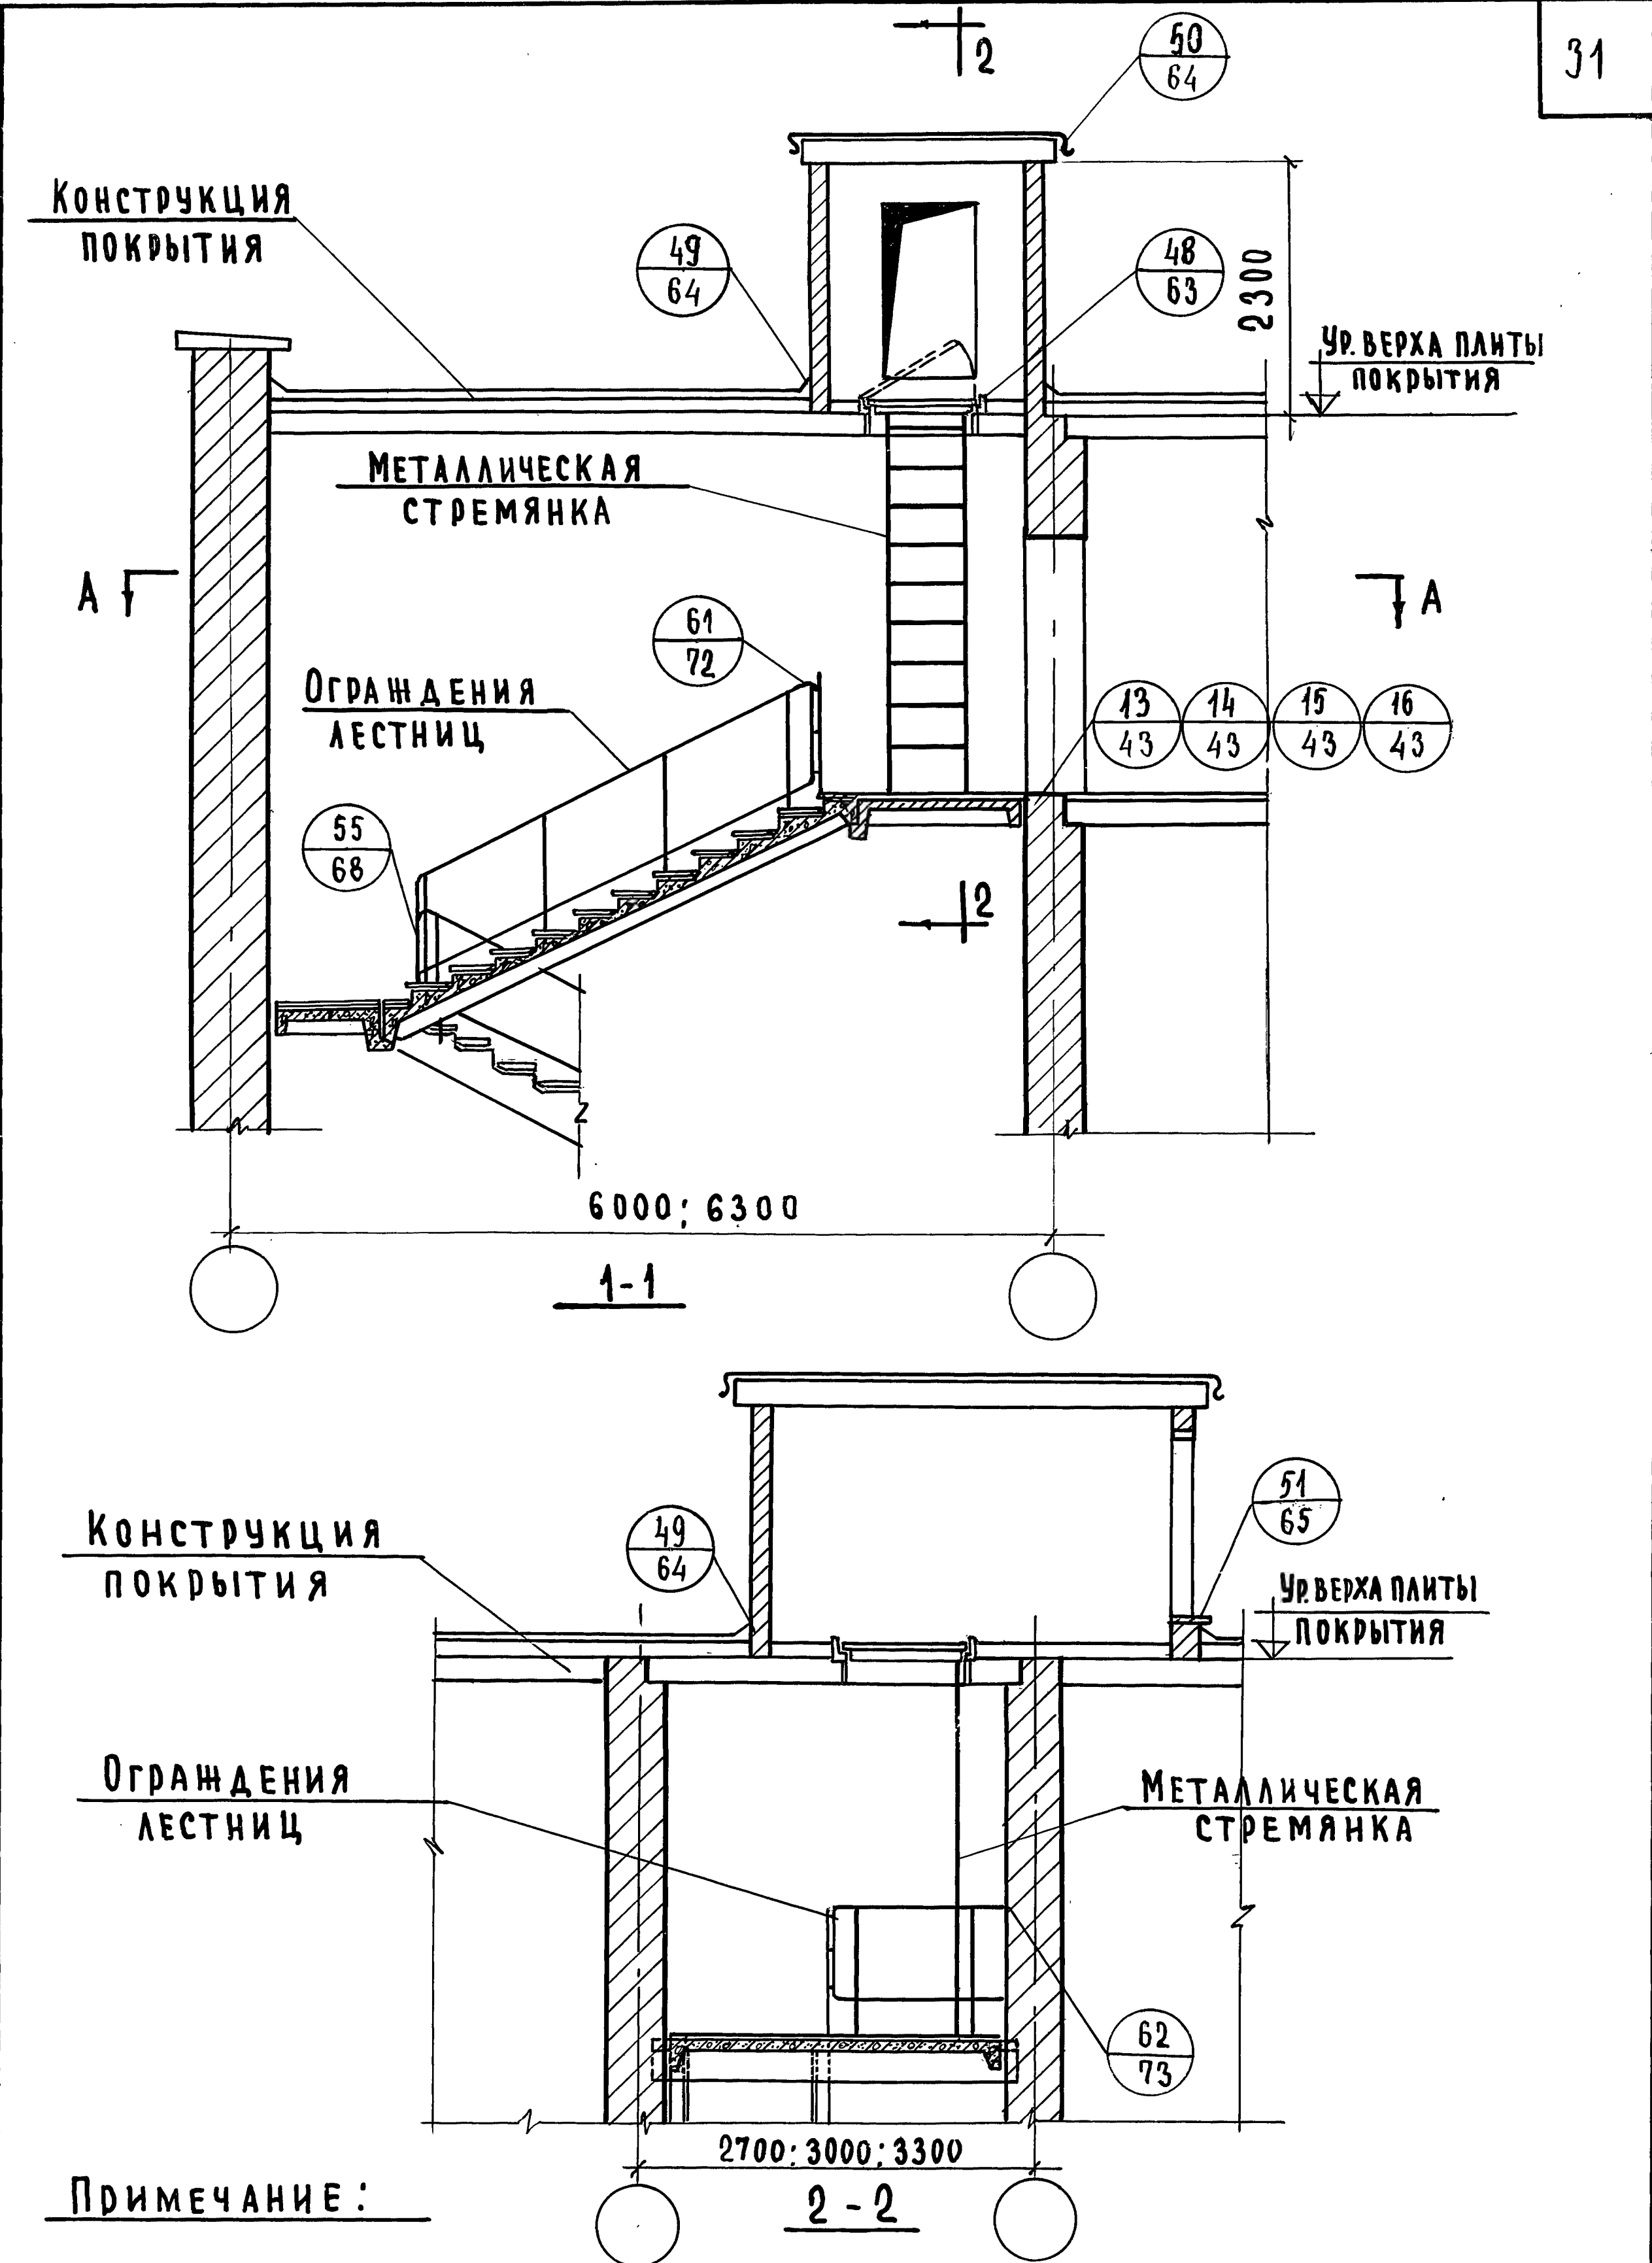


ПРИМЕЧАНИЕ:

1. Данный лист см. совместно с листом 19

ТА	МАРКИРОВКА ДЕТАЛЕЙ НА РАЗРЕЗАХ ВЕРХНЕГО ЭТАЖА ЛЕСТНИЧНОЙ КЛЕТКИ РАЗМЕРОМ В ОСЯХ 6,0x2,7; 6,0x3,0; 6,3x2,7; 6,3x3,0; 6,3x3,3м.	СЕРИЯ 2.250-2
1970г.		ВЫПУСК 1 ЛИСТ 20

ЦНИИЭП УЧЕБНЫХ ЗДАНИЙ г. Москва	СТА. ИНЖЕНЕР	В. С. С. С.	ГЛА. ИНЖ. ОТД.	В. С. С. С.	НАЧ. ОТДЕЛА	В. С. С. С.	ТЕХНИК	В. С. С. С.	Р. БОГАТОВА	СОГЛАСОВАНО:		ДАТА
	РУК. ГРУППЫ	В. С. С. С.	В. С. С. С.	В. С. С. С.	В. С. С. С.	В. С. С. С.	В. С. С. С.	В. С. С. С.	И. ДОЛГУНИЧЕВА			ИНВЕНТ. №
	А. АХОВИЧ	В. ГРЕКОВ	В. КОМАРОВ	Э. ШАХОВА	А. АХОВИЧ	В. ГРЕКОВ	В. КОМАРОВ	Э. ШАХОВА	И. ДОЛГУНИЧЕВА			ВЗАМЕН
	В. С. С. С.	В. С. С. С.	В. С. С. С.	В. С. С. С.	В. С. С. С.	В. С. С. С.	В. С. С. С.	В. С. С. С.	И. ДОЛГУНИЧЕВА			

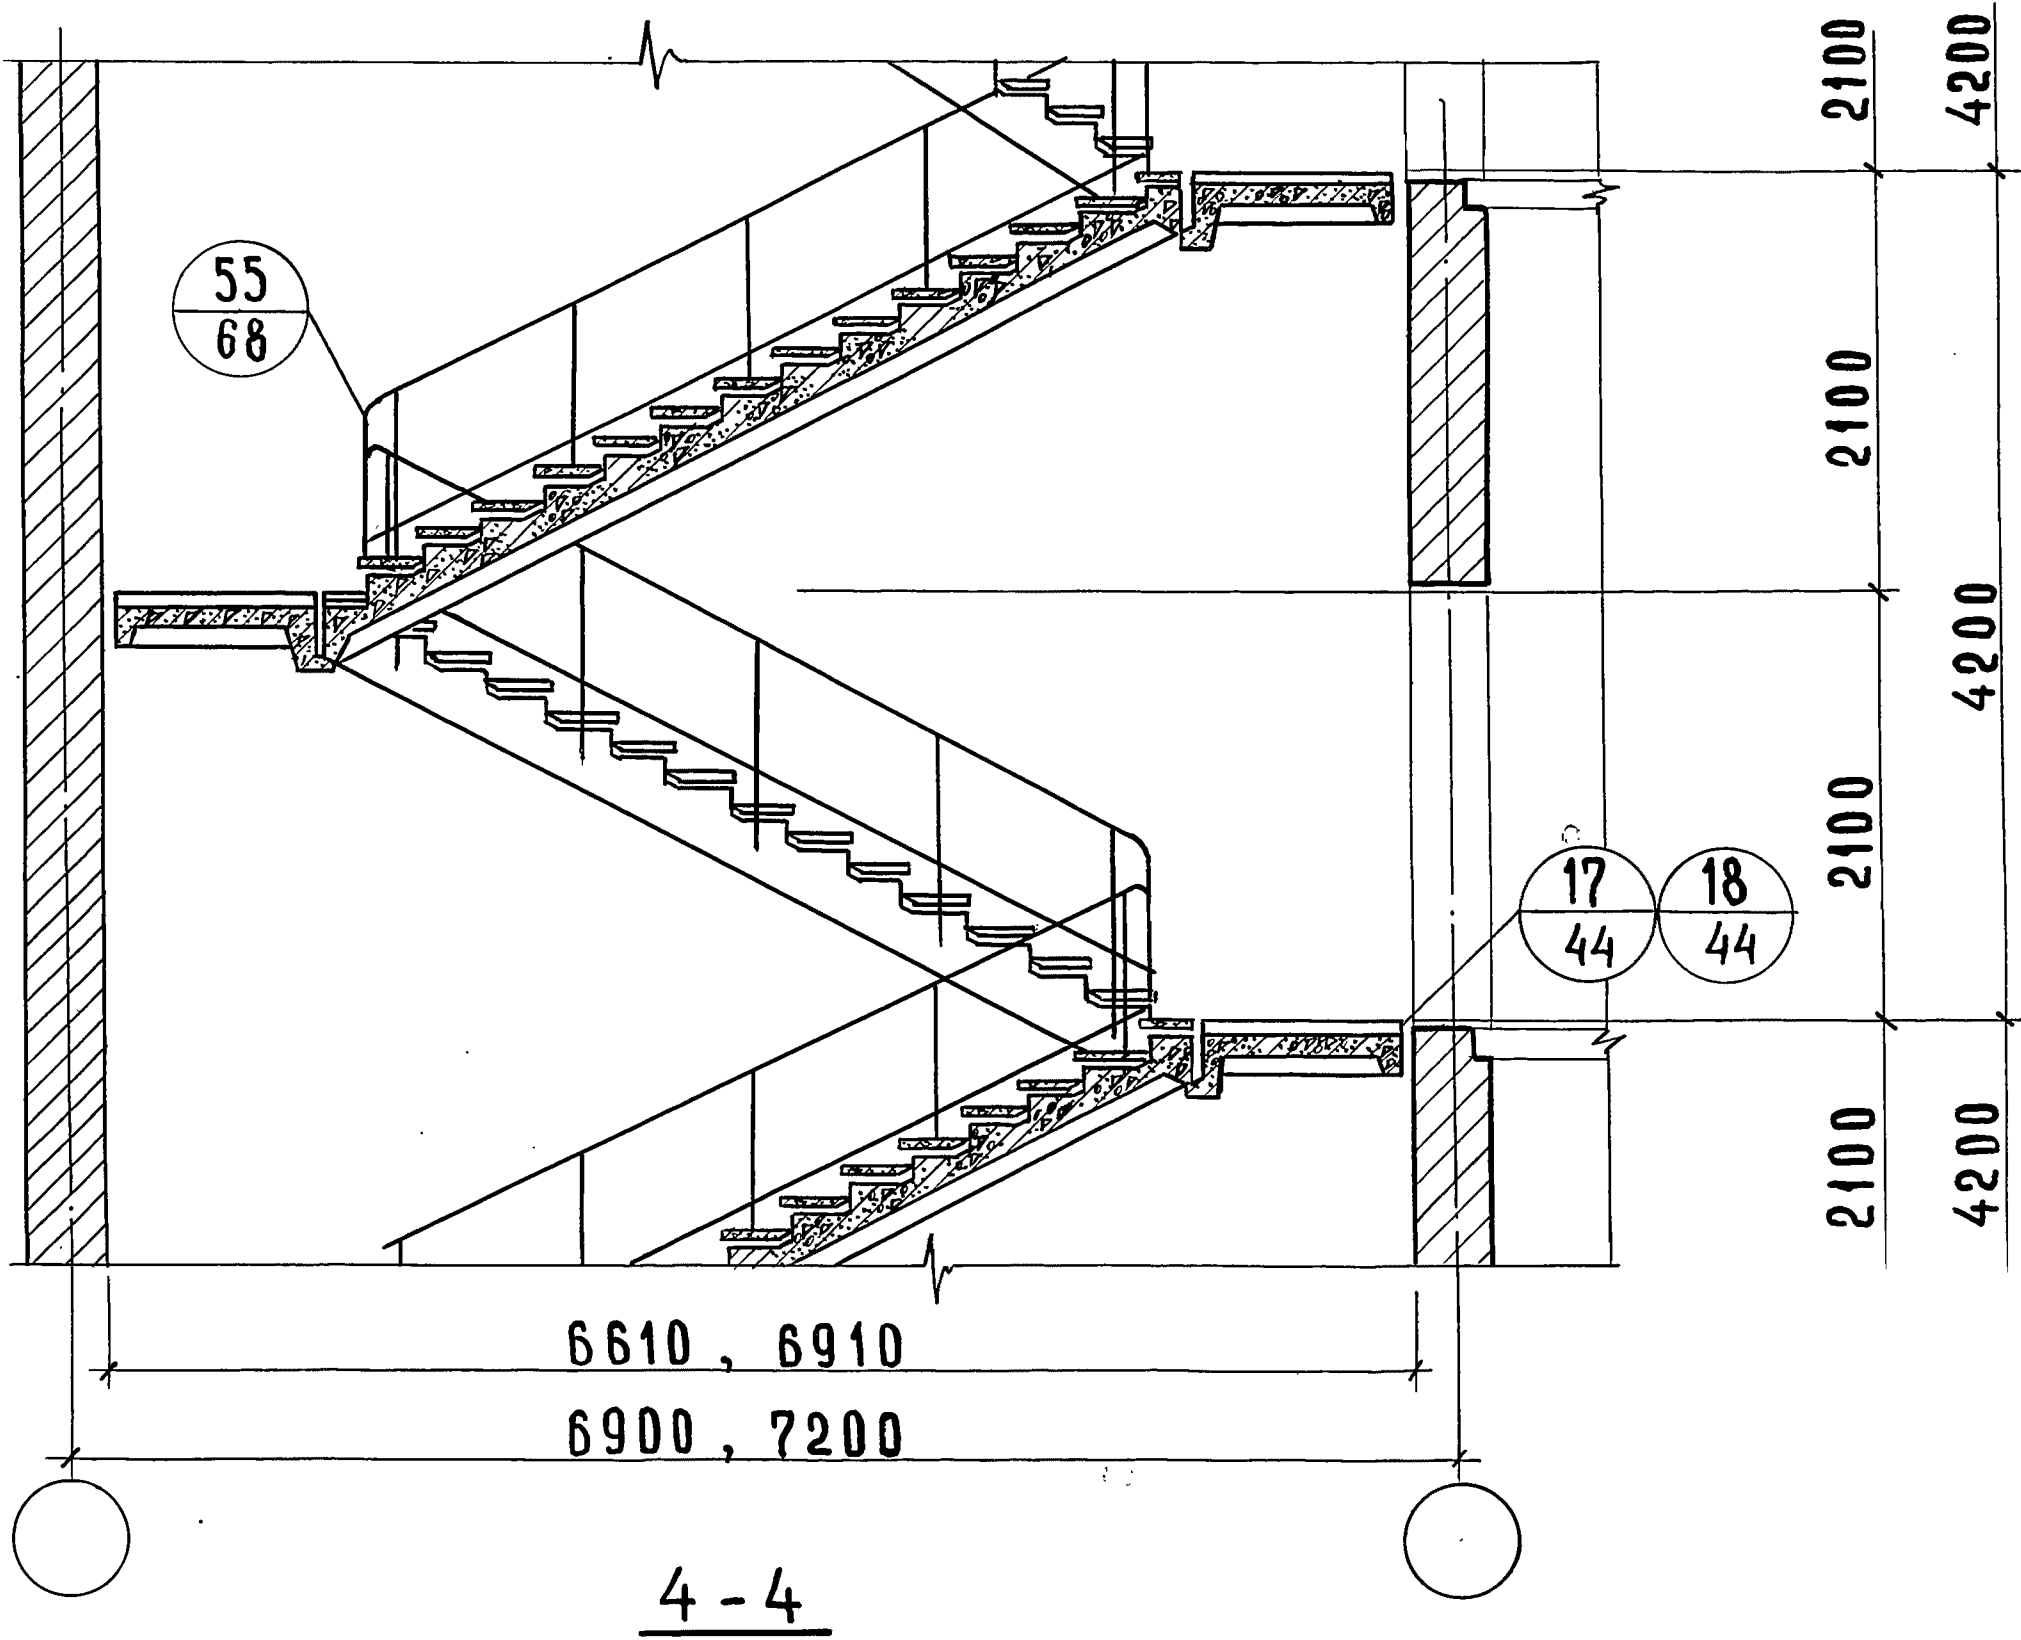

ПРИМЕЧАНИЕ:

ДЕТАЛЬ 17 ПРЕДУСМАТРИВАЕТ ДВЕРЬ С ПОРОГОВМ,
ДЕТАЛЬ 18 – ДВЕРЬ БЕЗ ПОРОГА.

ТД	МАРКИРОВКА ДЕТАЛЕЙ НА РАЗРЕЗЕ ТИПОВОГО ЭТАНА ЛЕСТНИЧНОЙ КЛЕТКИ РАЗМЕРОМ В ОСЯХ 6.9 x 3.0 ; 7.2 x 3.3 м		СЕРИЯ 2.250 - 2	
	1970г.		ВЫПУСК 1	ЛИСТ 22


СТРЫГИНА	ЛЯХОВИЧ	СТ. ТЕХН.	САМУЛЬЦЕВА
	ГРЕКОВ	ПРОВ.	
	КОМАРОВ		
	ШАХОВА		
	ВЕРШИНКИНА		
ГЛАВ. ИНЖ. ТА			
НАЧ. ОТД.			
ГЛАВ. ИНЖ. ОТД.			
РУК. ГР.			
СТ. ИНЖ.			

ЦНИИЭП
УЧЕБНЫХ ЗДАНИЙ
г. МОСКВА

ТД
1970 г.

МАРКИРОВКА ДЕТАЛЕЙ НА ПЛАНЕ И РАЗРЕЗАХ
ПЕРВОГО ЭТАЖА ЛЕСТНИЧНОЙ КЛЕТКИ РАЗМЕРОМ В
ОСЯХ 6,9x3,0; 7,2x3,3м БЕЗ ПОДВАЛА. ВХОД С ОТМ. ±0.00




СЕРИЯ
2.250-2
ВЫПУСК 1 ЛИСТ 23

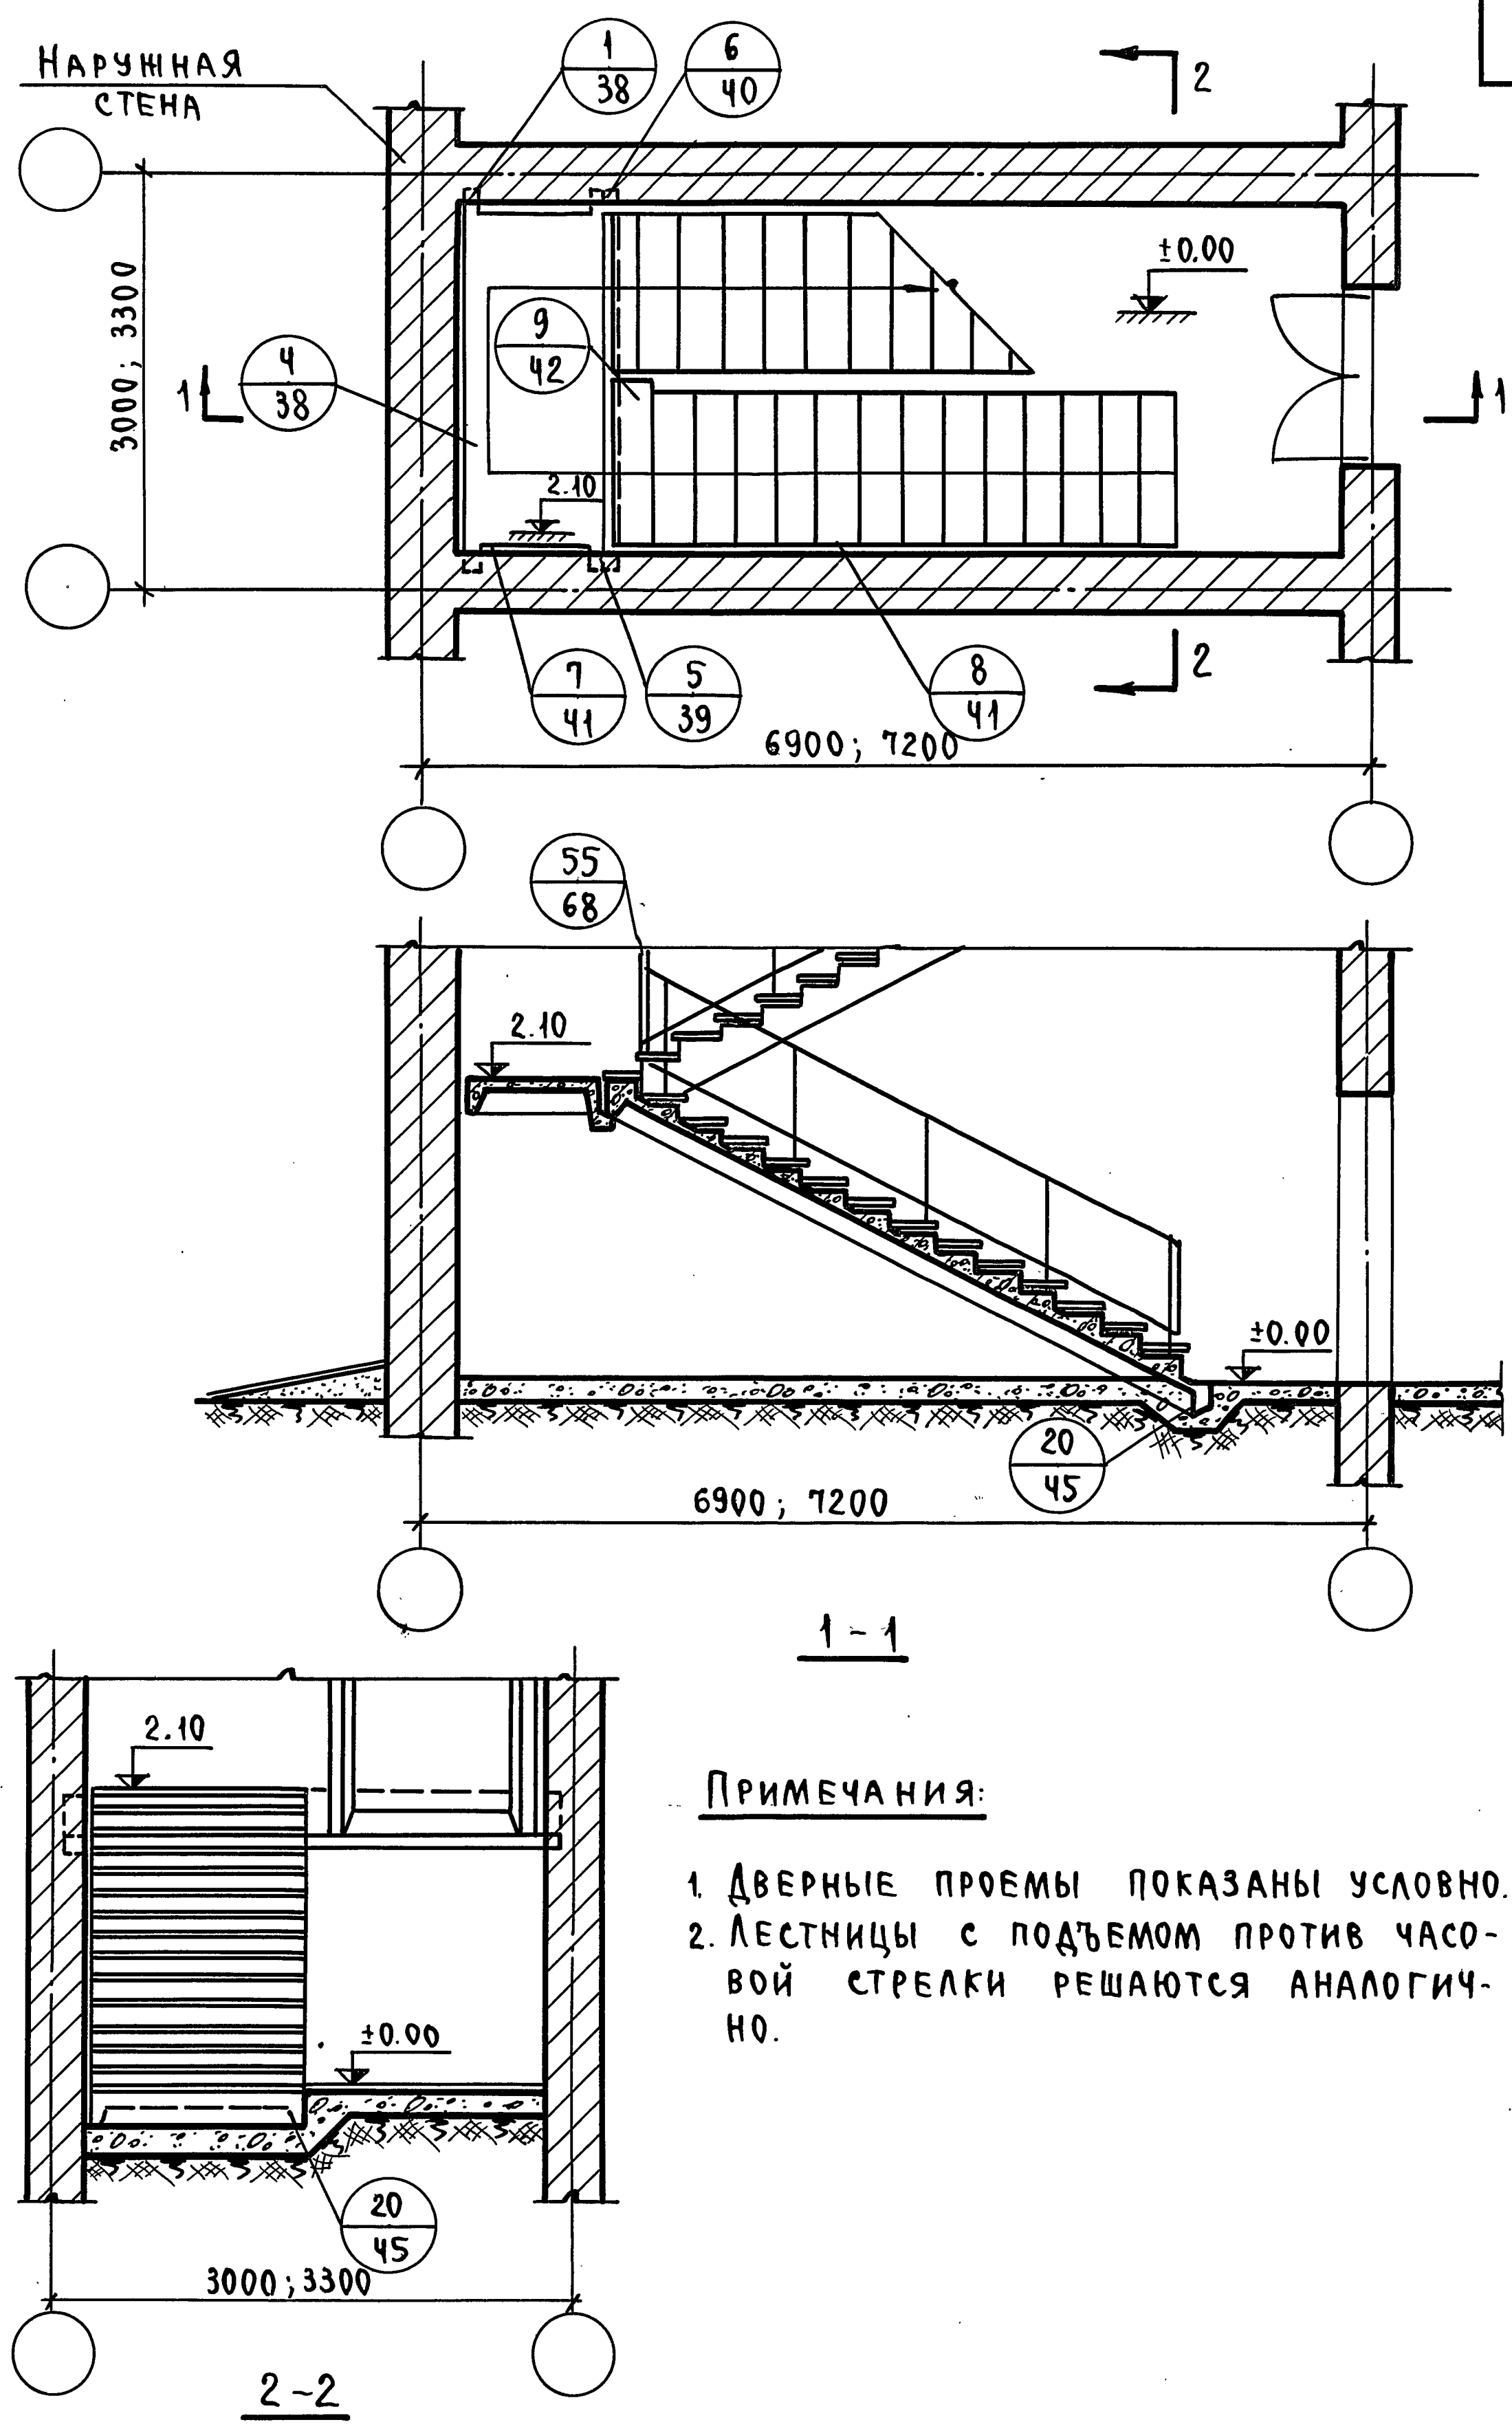

ПРИМЕЧАНИЯ:

1. ДВЕРНЫЕ ПРОЕМЫ ПОКАЗАНЫ УСЛОВНО.
2. ЛЕСТНИЦЫ С ПОДЪЕМОМ ПРОТИВ ЧАСОВОЙ СТРЕЛКИ РЕШАЮТСЯ АНАЛОГИЧНО.


ЦНИИЭП УЧЕБНЫХ ЗДАНИЙ г. Москва	ГЛАВ. ИНЖ. ТАК. <i>В. В. Виноградов</i>	А. АХОВИЧ	ЧЕРТЕЖНИК	Фамилия	И. КОЗЛОВА	СОГЛАСОВАНО:			ДАТА
	НАЧ. ОТДЕЛА <i>В. В. Виноградов</i>	В. ГРЕКОВ	ПРОВЕРИЛ	<i>Н. Самуэльцев</i>	Н. САМУЭЛЬЦЕВА				ИНВЕНТ. №
	ГЛАВ. ИНЖ. ОТД. <i>В. В. Виноградов</i>	В. КОМАРОВ							ВЗАМЕН
	РУК. ГРУППЫ <i>В. В. Виноградов</i>	Э. ШАХОВА							
	СТ. ИНЖЕНЕР <i>В. В. Виноградов</i>	А. ВЕРШИНИНА							

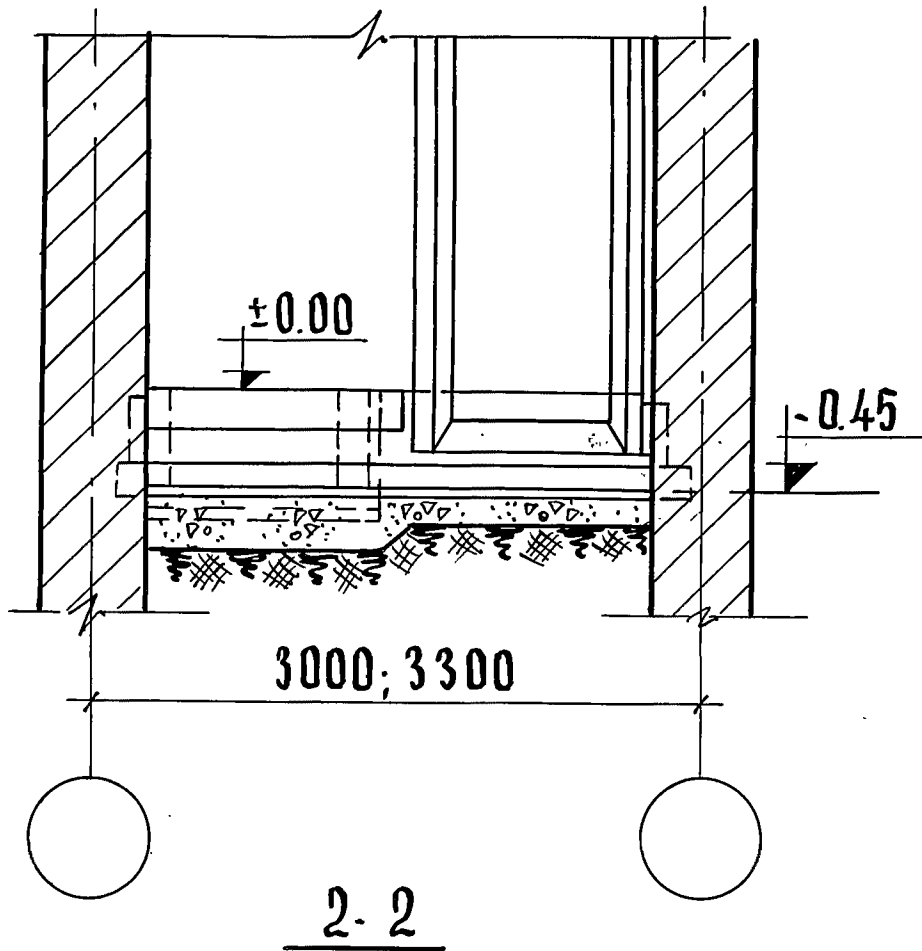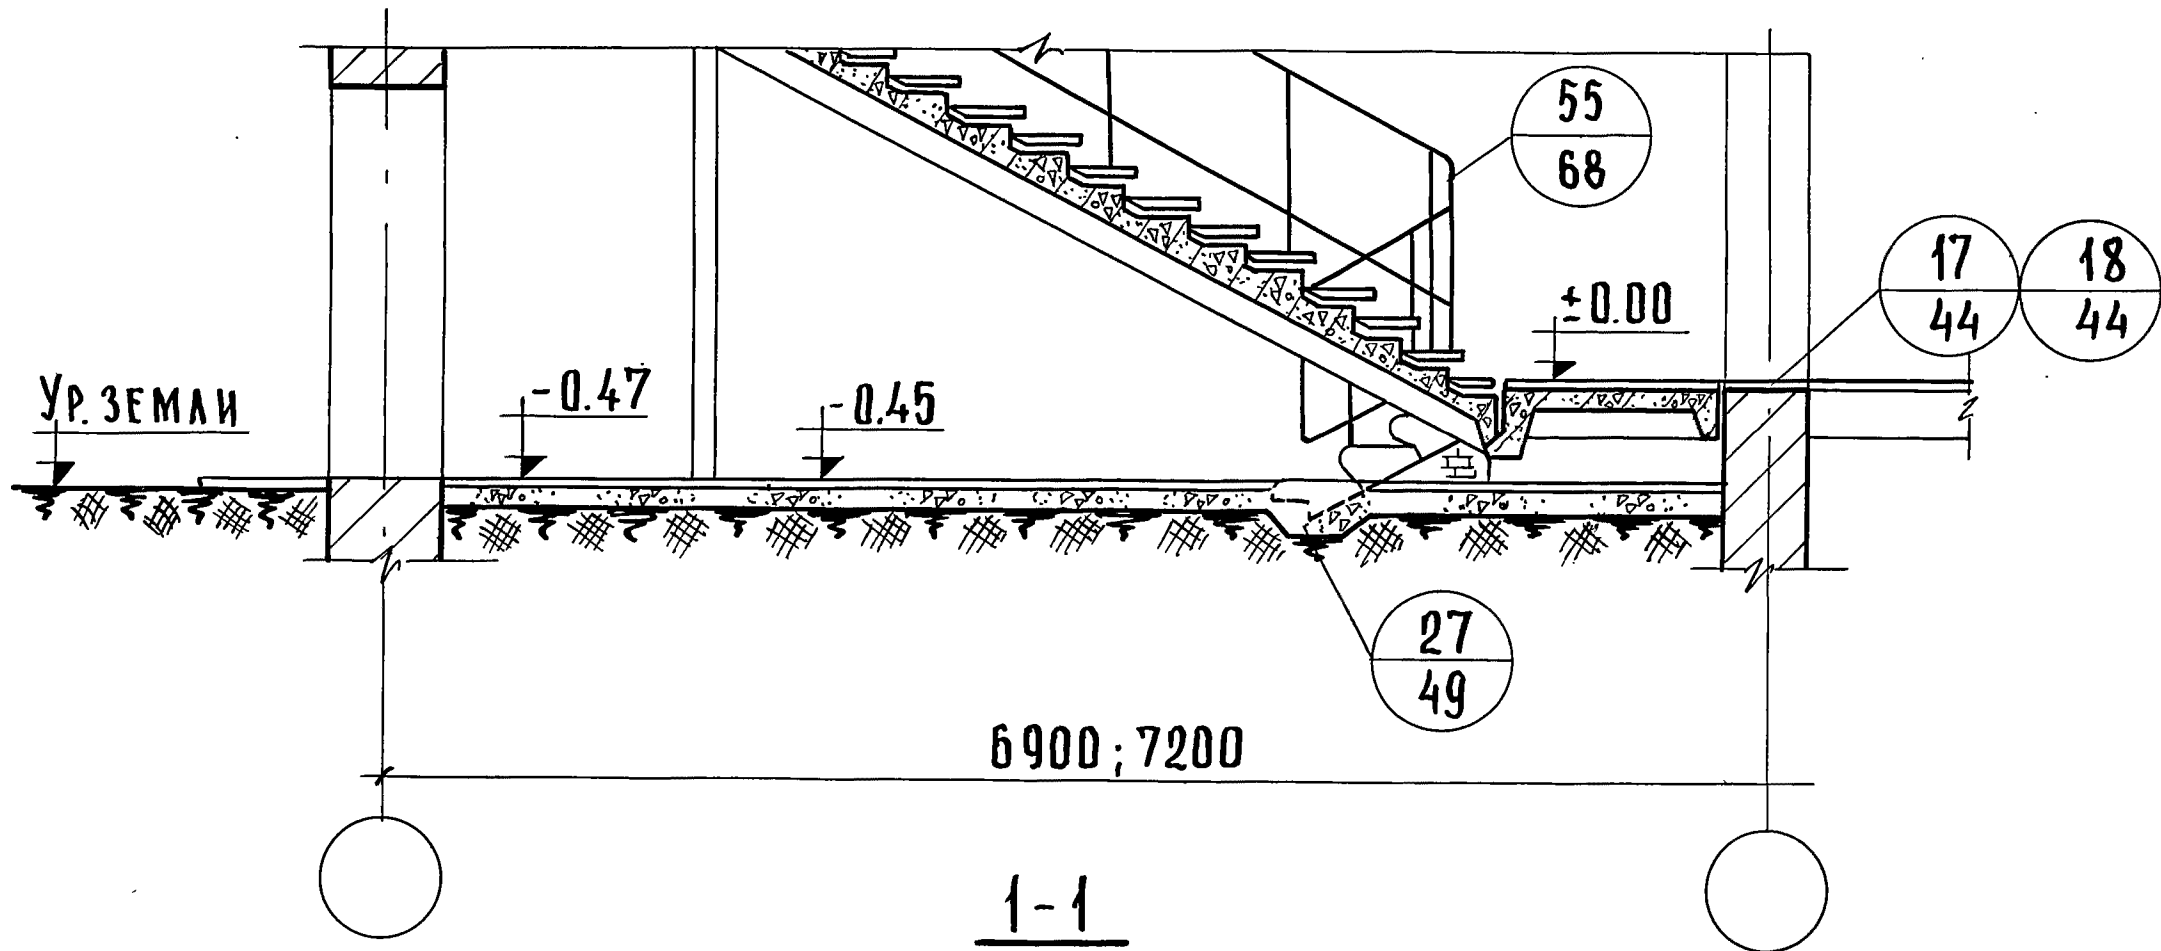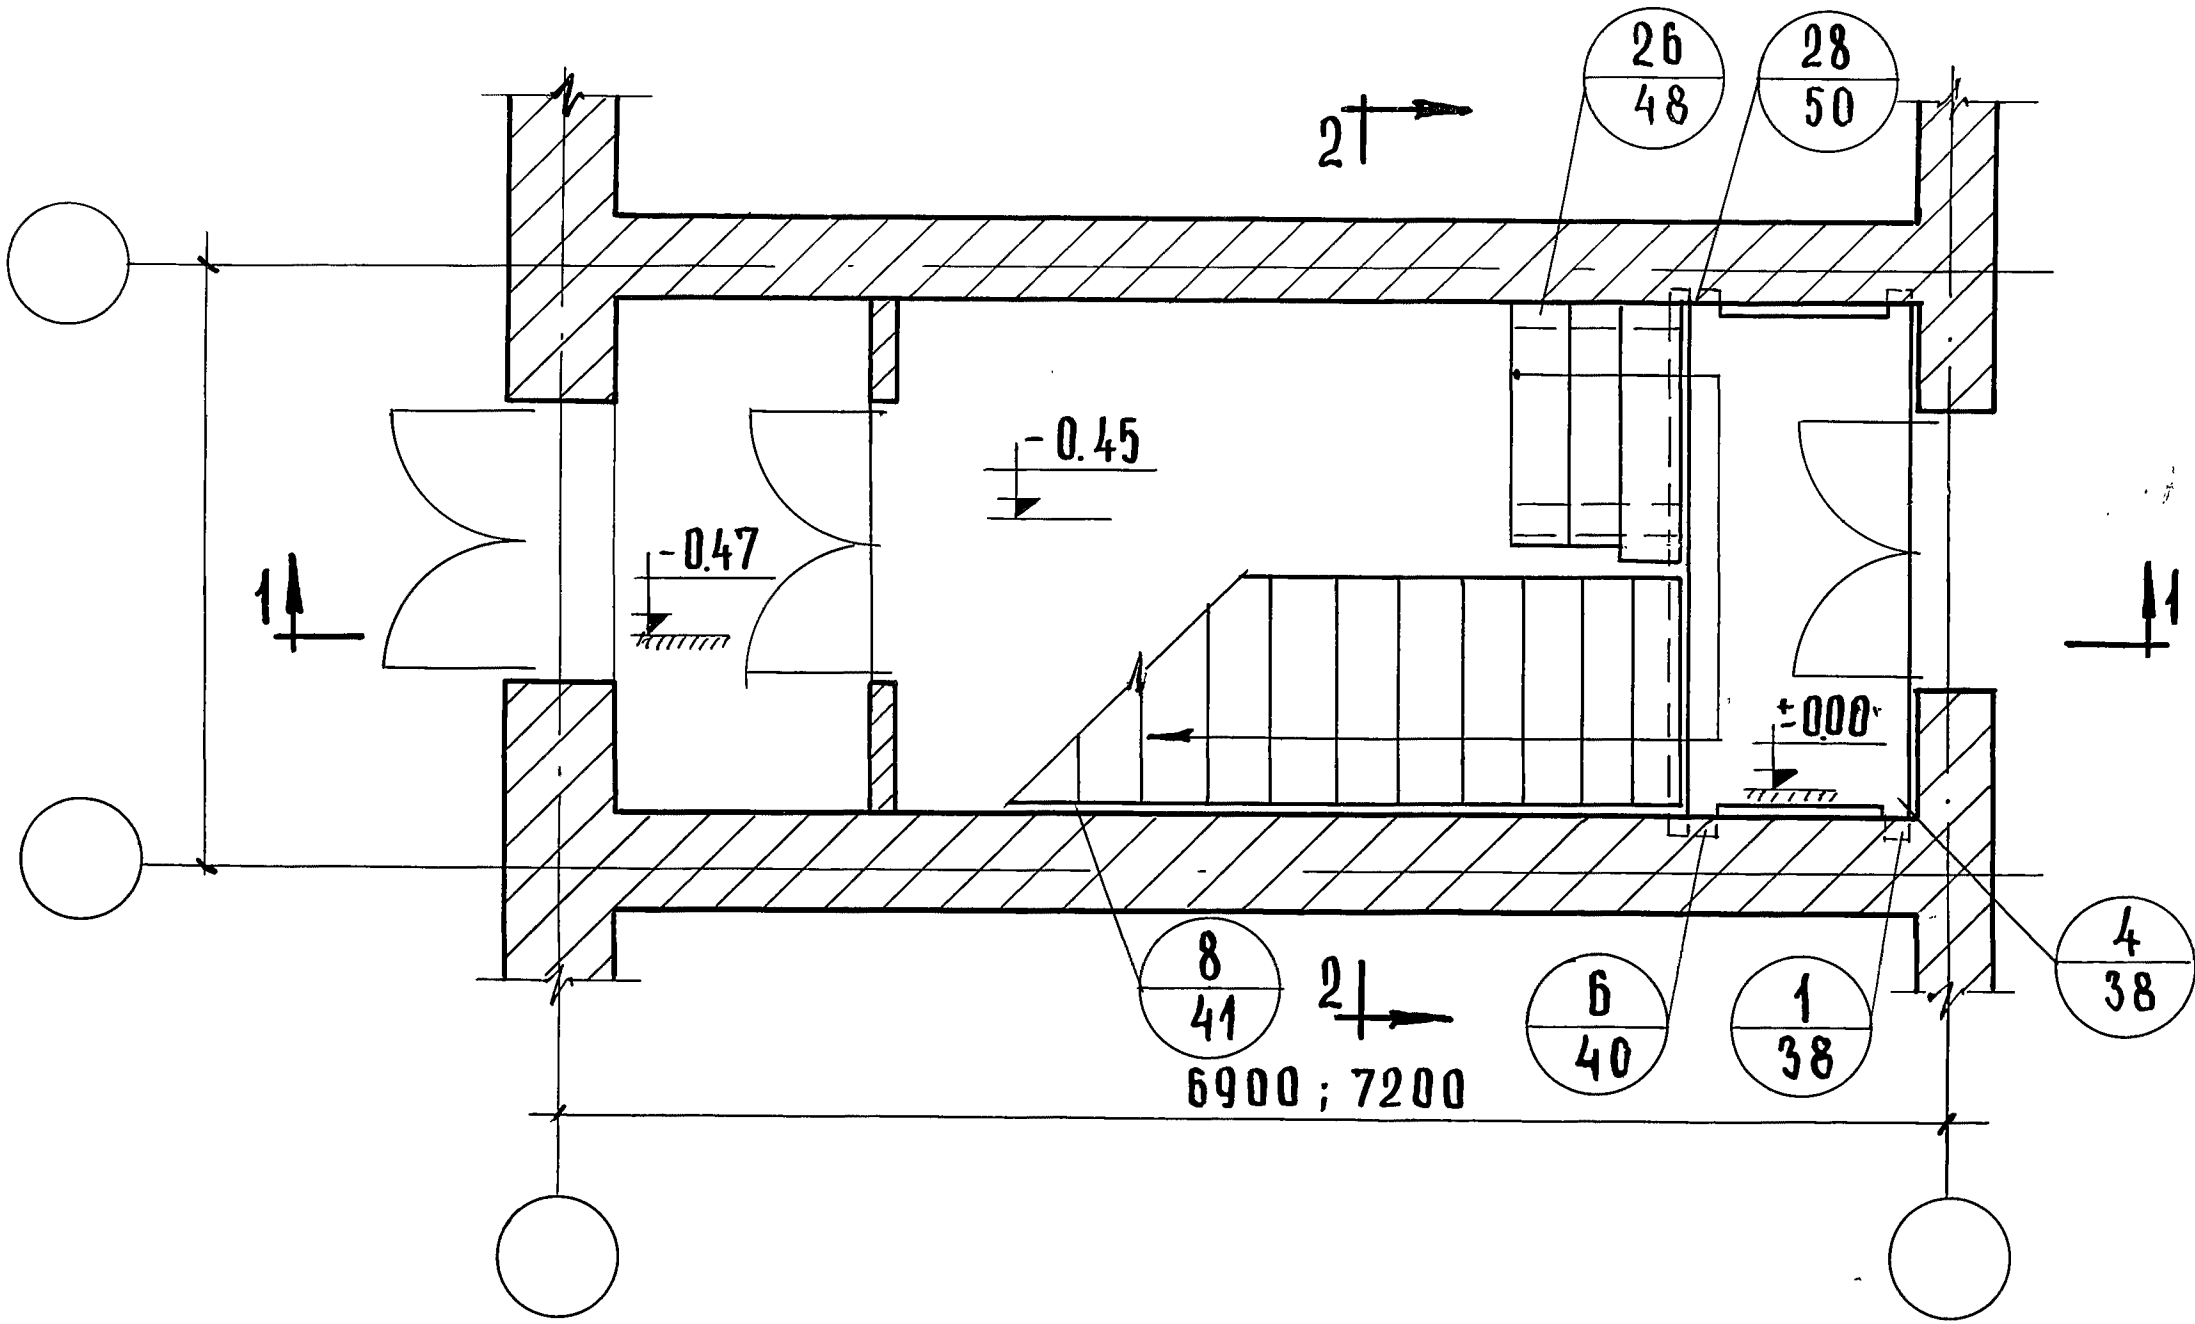

ПРИМЕЧАНИЯ:

1. ДВЕРНЫЕ ПРОЕМЫ ПОКАЗАНЫ УСЛОВНО.
2. ЛЕСТНИЦЫ С ПОДЪЕМОМ ПРОТИВ ЧАСОВОЙ СТРЕЛКИ РЕШАЮТСЯ АНАЛОГИЧНО.
3. ДЕТАЛЬ 17 ПРЕДУСМАТРИВАЕТ ДВЕРЬ С ПОРОГОМ. ДЕТАЛЬ 18 - ДВЕРЬ БЕЗ ПОРОГА.

ТД 1970г.	МАРКИРОВКА ДЕТАЛЕЙ НА ПЛАНЕ И РАЗРЕЗАХ ПЕРВОГО ЭТАЖА ЛЕСТНИЧНОЙ КЛЕТКИ РАЗМЕРОМ В ОСЯХ 6,9×3,0; 7,2×3,3 м БЕЗ ПОДВАЛА. ВХОД С ОТМ. -0,45	СЕРИЯ 2. 250-2	
		ВЫПУСК 1	ЛИСТ 24

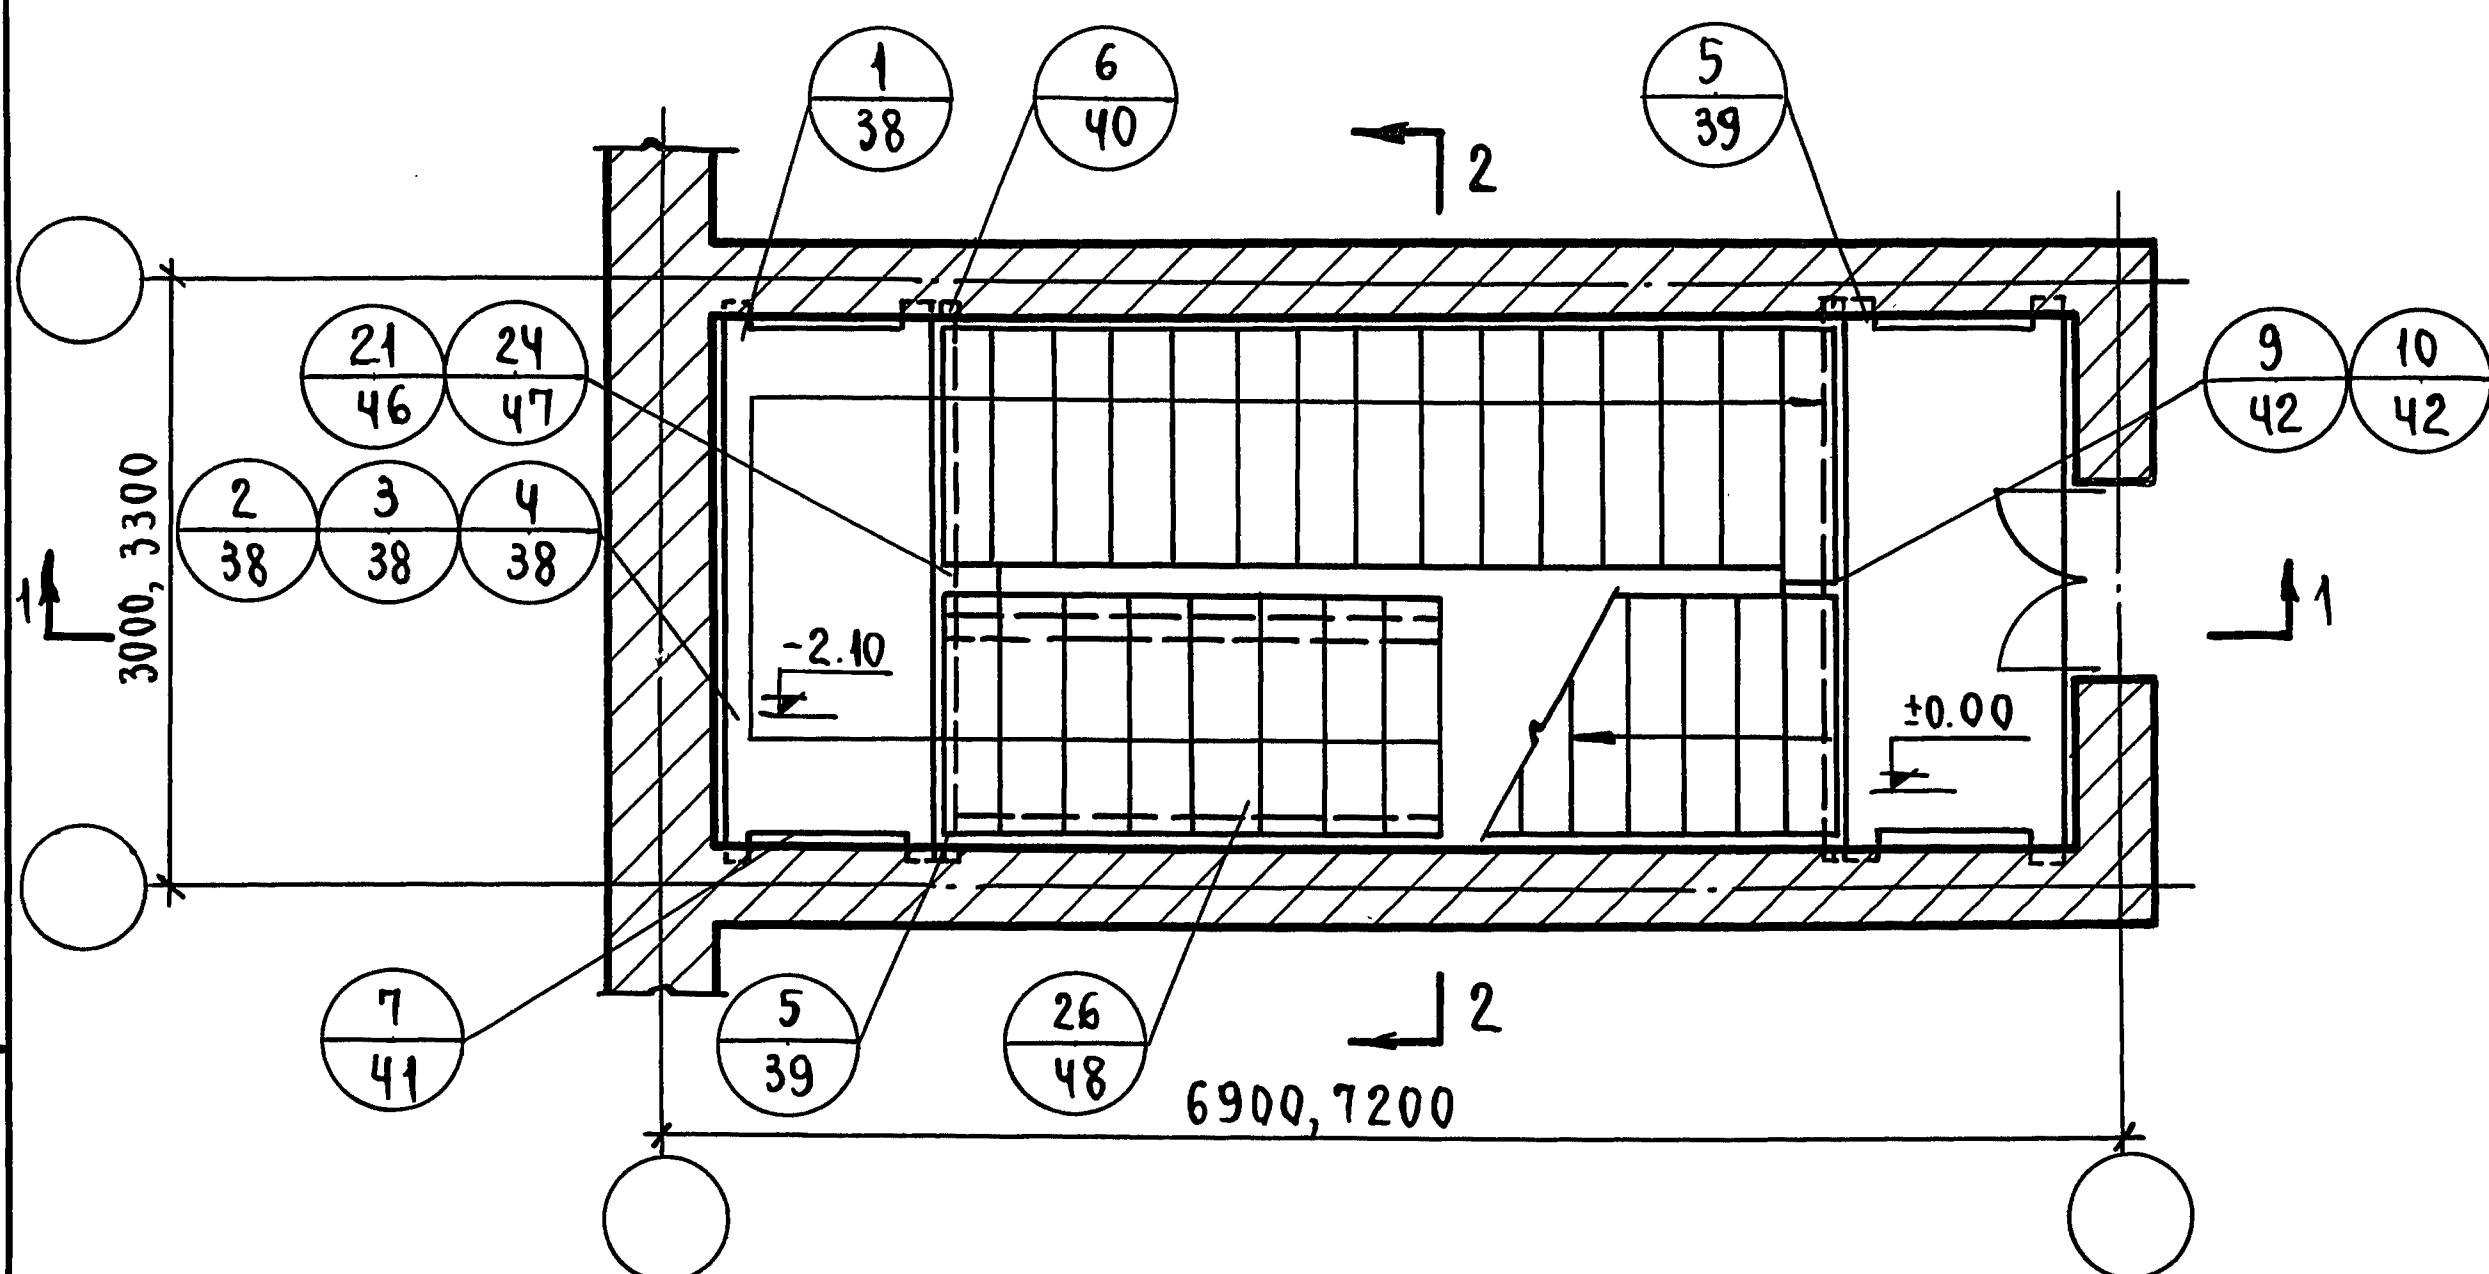

ПРИМЕЧАНИЯ:

1. ДВЕРНЫЕ ПРОЕМЫ ПОКАЗАНЫ УСЛОВНО.
2. ЛЕСТНИЦЫ С ПОДЪЕМОМ ПРОТИВ ЧАСОВОЙ СТРЕЛКИ РЕШАЮТСЯ АНАЛОГИЧНО.
3. КОЛИЧЕСТВО ОТДЕЛЬНЫХ СТУПЕНЕЙ ПОКАЗАНО ДЛЯ ПОДВАЛА ГЛУБИНОЙ 3,3м.
4. ДЕТАЛЬ 17 ПРЕДУСМАТРИВАЕТ ДВЕРЬ С ПОРОГОМ; ДЕТАЛЬ 18 - ДВЕРЬ БЕЗ ПОРОГА.
5. ДЕТАЛИ 9,10,21,24 ОТЛИЧАЮТСЯ ЗАЗОРОМ МЕЖДУ МАРШАМИ СМ. ТАБЛИЦУ №5.

ТАБЛИЦА №5

ДЕТАЛЬ	РАЗМЕР ЛЕСТНИЧ. КЛЕТКИ В ОСЯХ М	ШИРИНА МАРША ПОДВАЛЬНОГО ЭТАЖА ММ	РАССТОЯН. МЕЖДУ МАРШАМИ	
			ПОДВАЛН. ЭТАЖА ММ	ТИПОВОГО И ПОДВАЛЬНОГО ЭТАЖЕЙ ММ
9	6,9 × 3,0	1350		140
21			140	
10	7,2 × 3,3			290
24			440	

ЦНИИЭП
УЧЕБНЫХ ЗАДАНИЙ
г. МОСКВА

ТД



1970 г.

МАРКИРОВКА ДЕТАЛЕЙ НА ПЛАНЕ ПЕРВОГО ЭТАЖА
ЛЕСТНИЧНОЙ КЛЕТКИ РАЗМЕРОМ В ОСЯХ 6,9 x 3,0;
7,2 x 3,3 м с ПОДВАЛОМ НА ОТМ. -3,3; -2,85; -2,55.
ВХОД С ОТМ. ±0,00. ВХОД В ПОДВАЛ Ж.Б. МАРШЕМ.

СЕРИЯ
2.250-2

ВЫПУСК
1

ЛИСТ
25

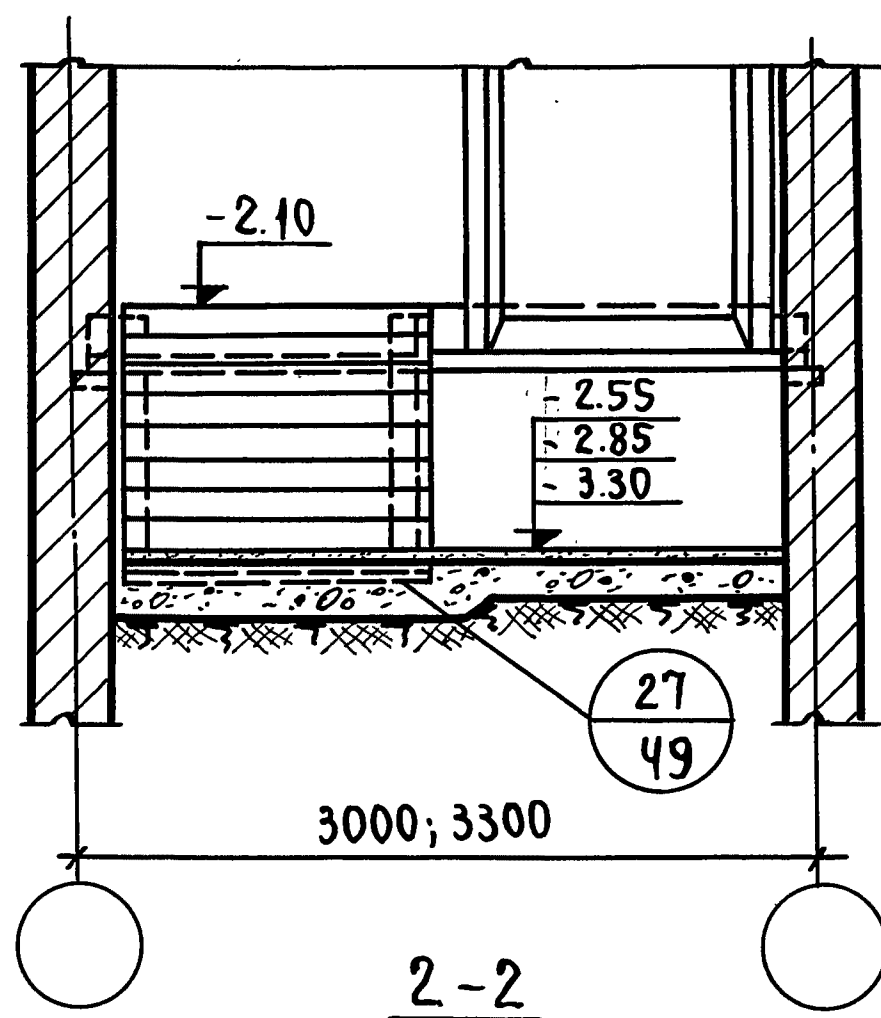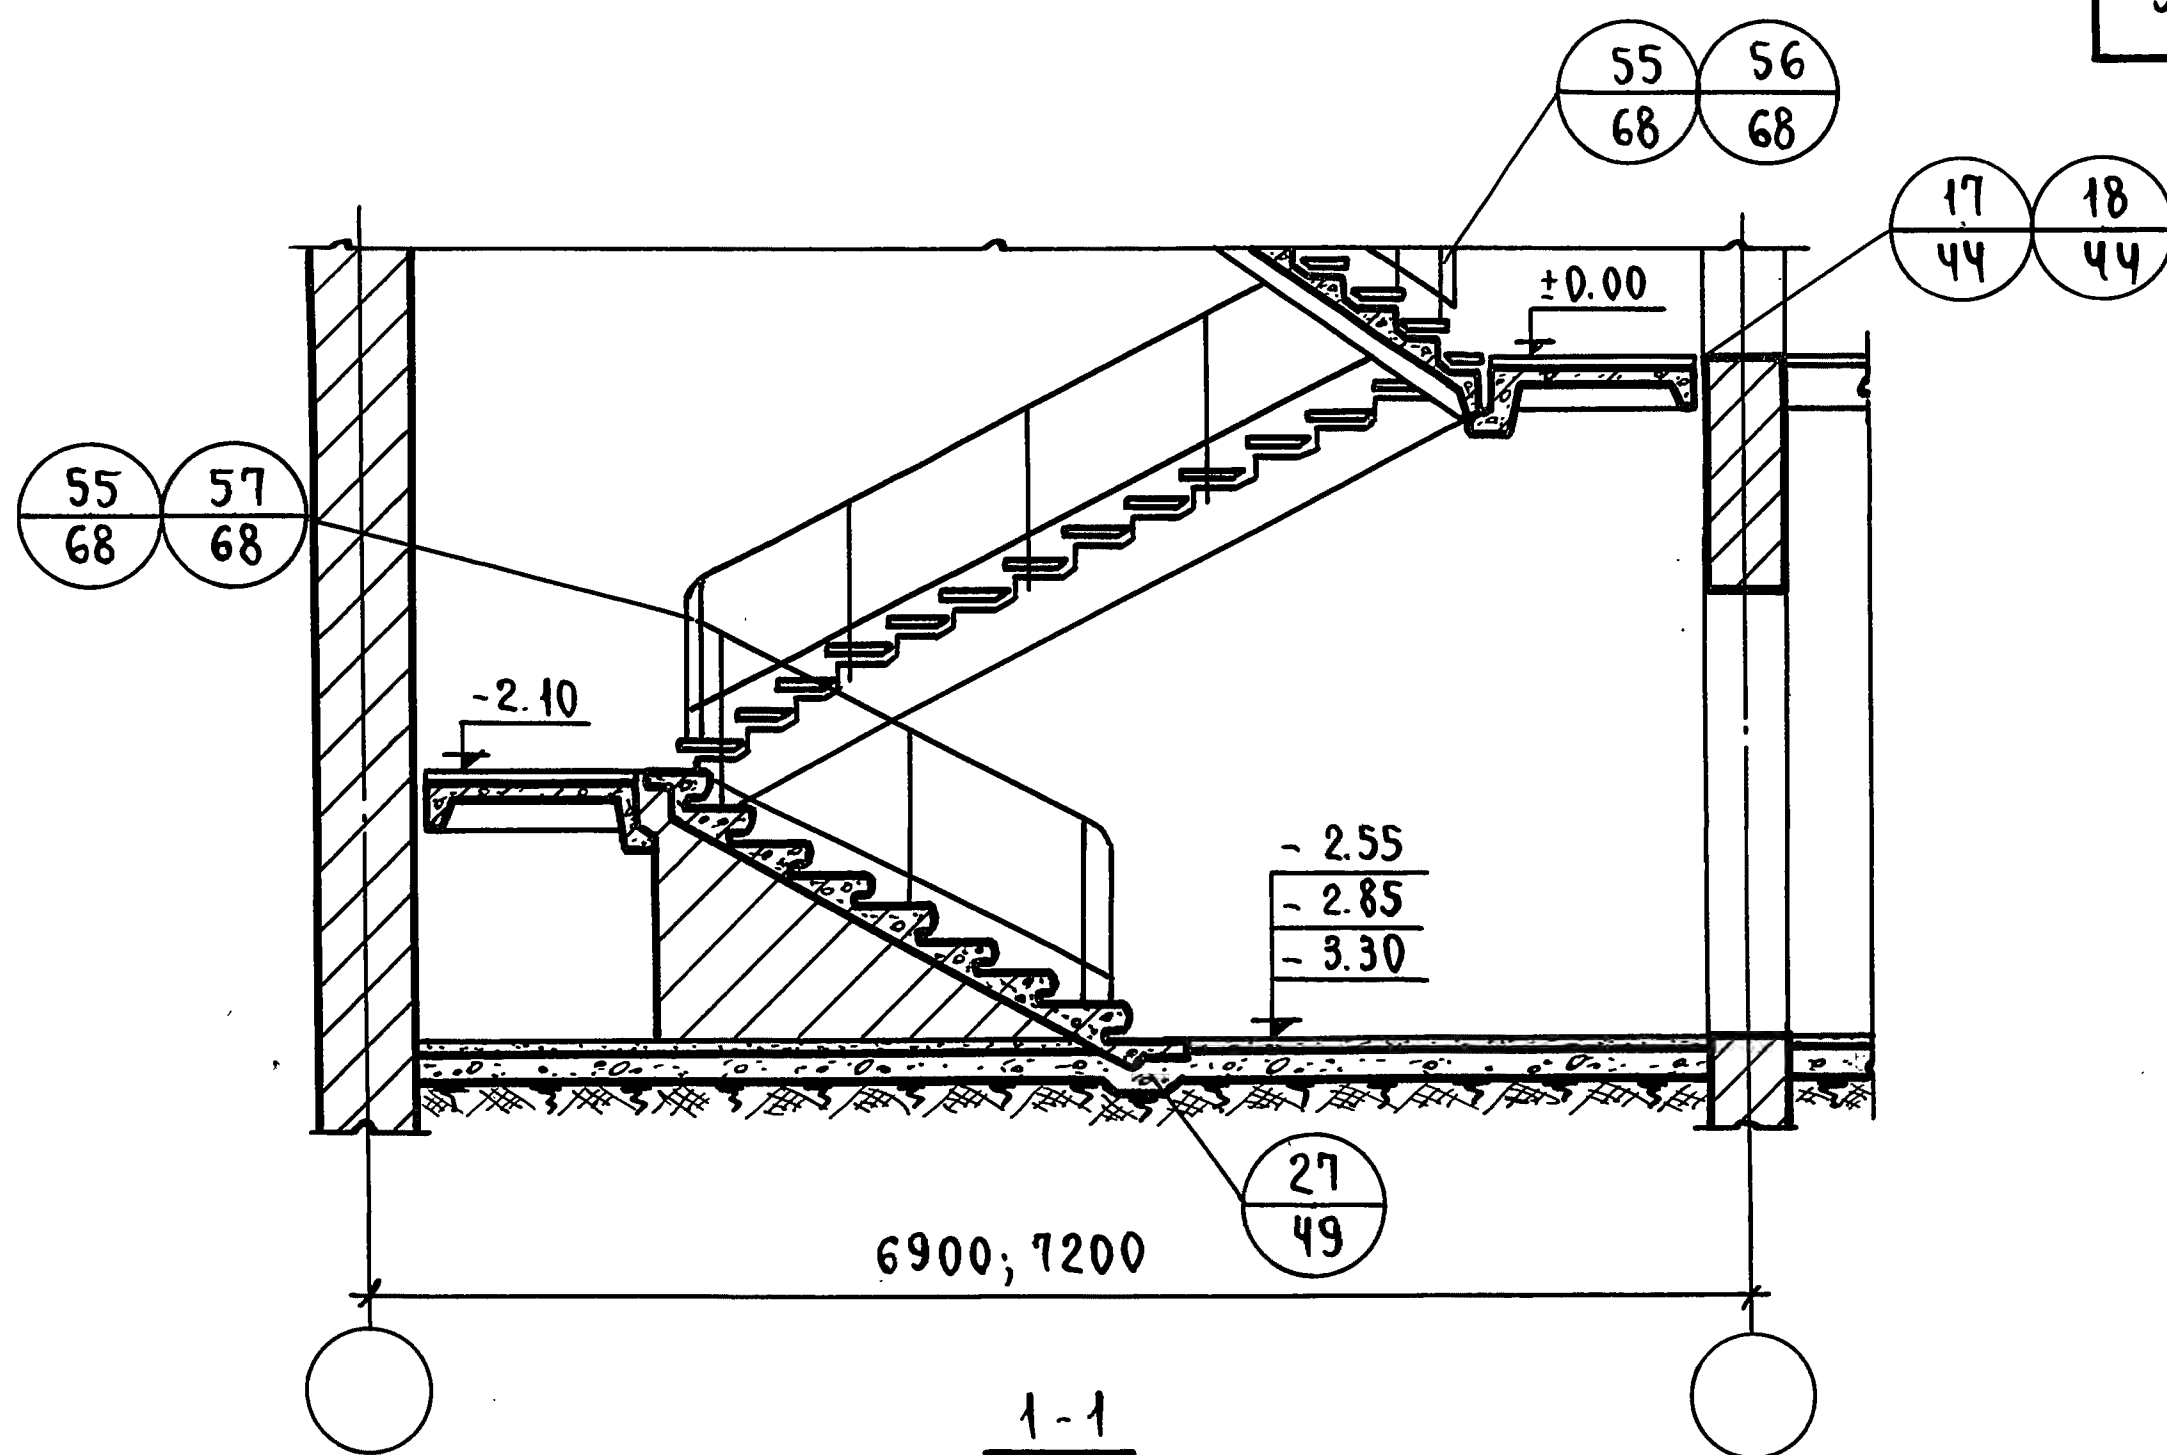

ПРИМЕЧАНИЕ:

Данный лист читать совместно с листом 25.

ЦНИИЭП
УЧЕБНЫХ ЗДАНИЙ
г. Москва

ТД

1970 г.



МАРКИРОВКА ДЕТАЛЕЙ НА РАЗРЕЗАХ ПЕРВОГО ЭТАЖА
ЛЕСТНИЧНОЙ КЛЕТКИ РАЗМЕРОМ В ОСЯХ 6,9×3,0; 7,2×3,3 м с
ПОДВАЛОМ НА ОТМ. -3,30; -2,85; -2,55.
Вход с отм. ±0,00. Спуск в подвал ж.б. маршем.

СЕРИЯ
2.250-2

Выпуск
1

Лист
26

ЦНИИП УЧЕБНЫХ ЗАДАНИЙ Г. МОСКВА	СТА. ИНЖЕНЕР	В. КОМАРОВ	ЧЕРТЕЖНИК	Ю. ЛЬВОВА	СОГЛАСОВАНО:	ИНВЕНТ №	ДАТА
	РУК. ГРУППЫ	З. ШАХОВА	ПРОВЕРИЛ	Н. САМУЛЬЦЕВА		ВЗАМЕН	

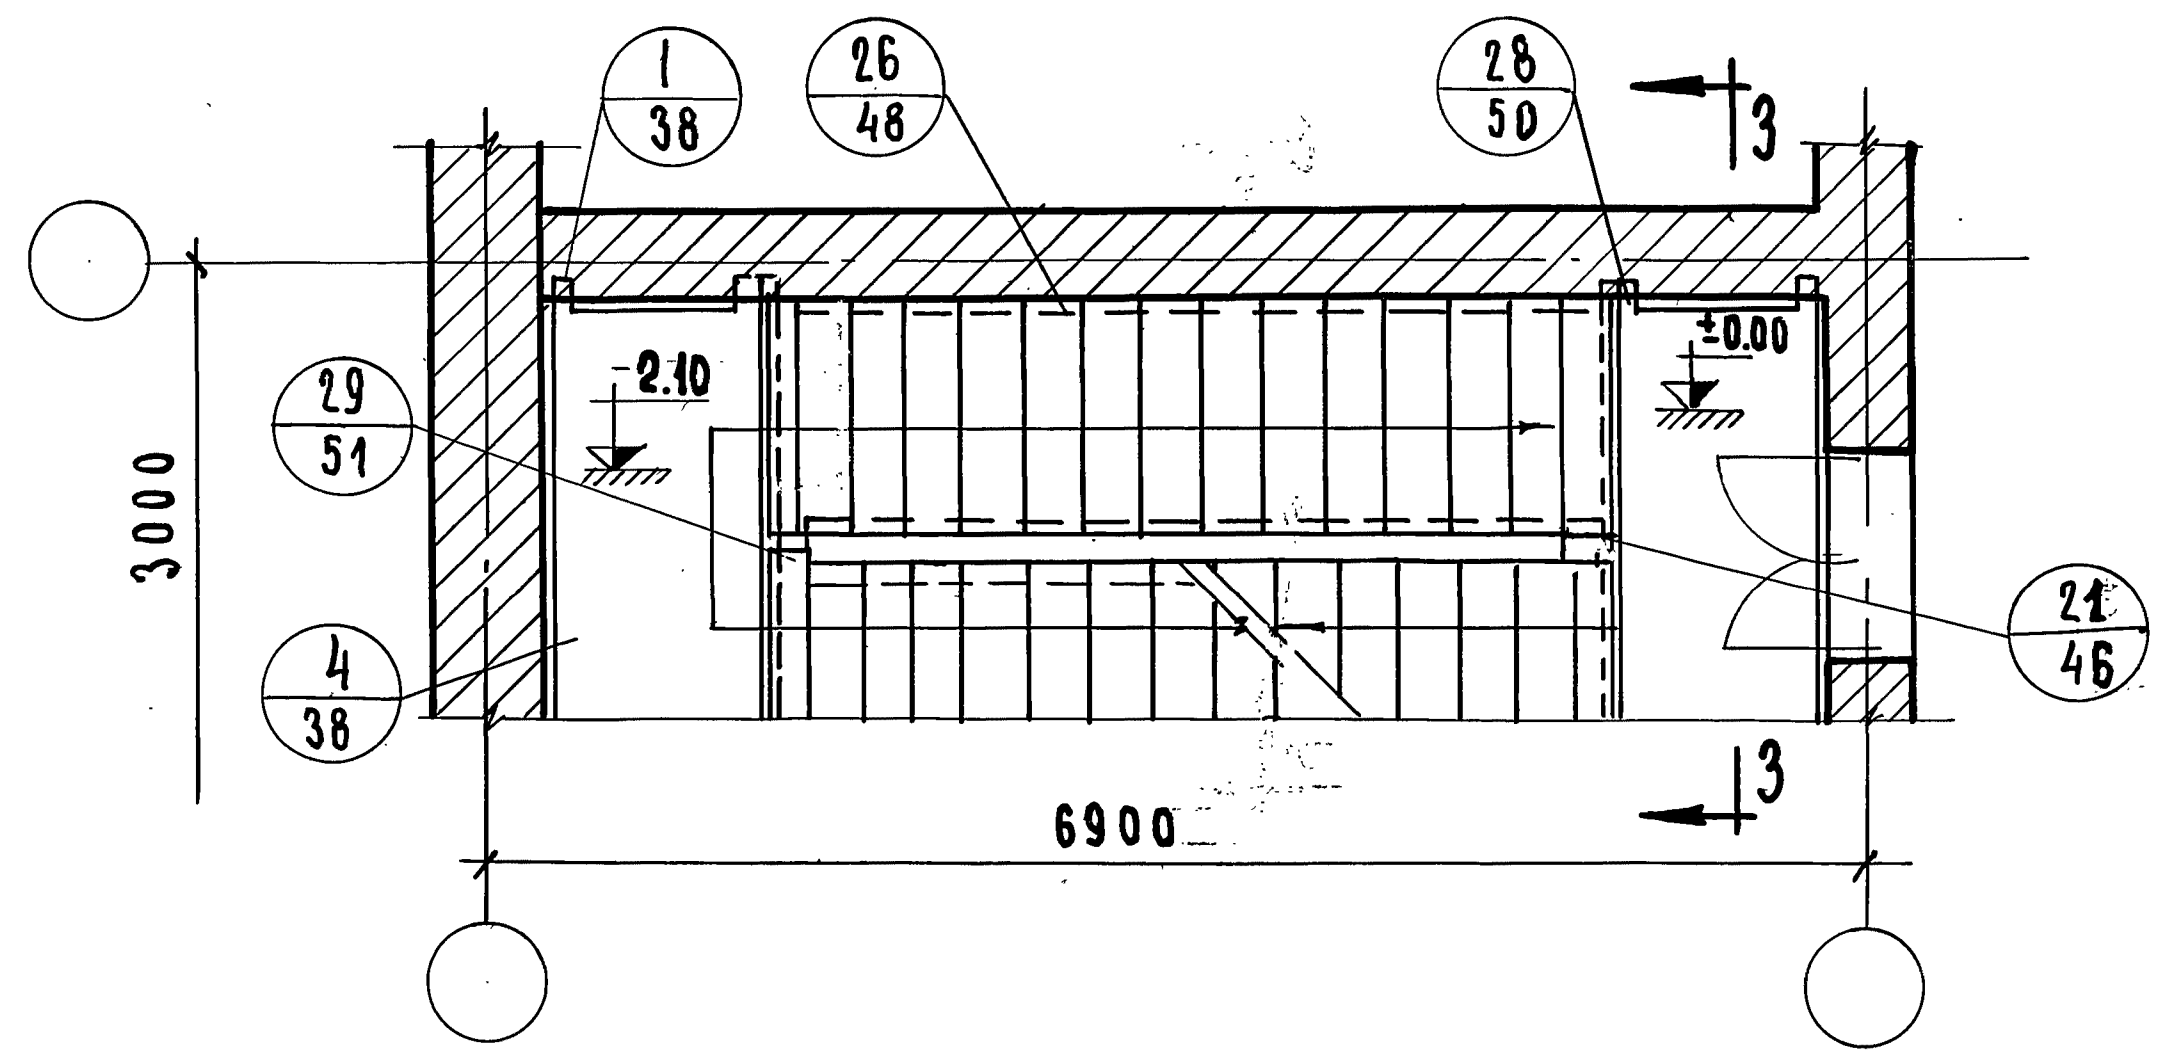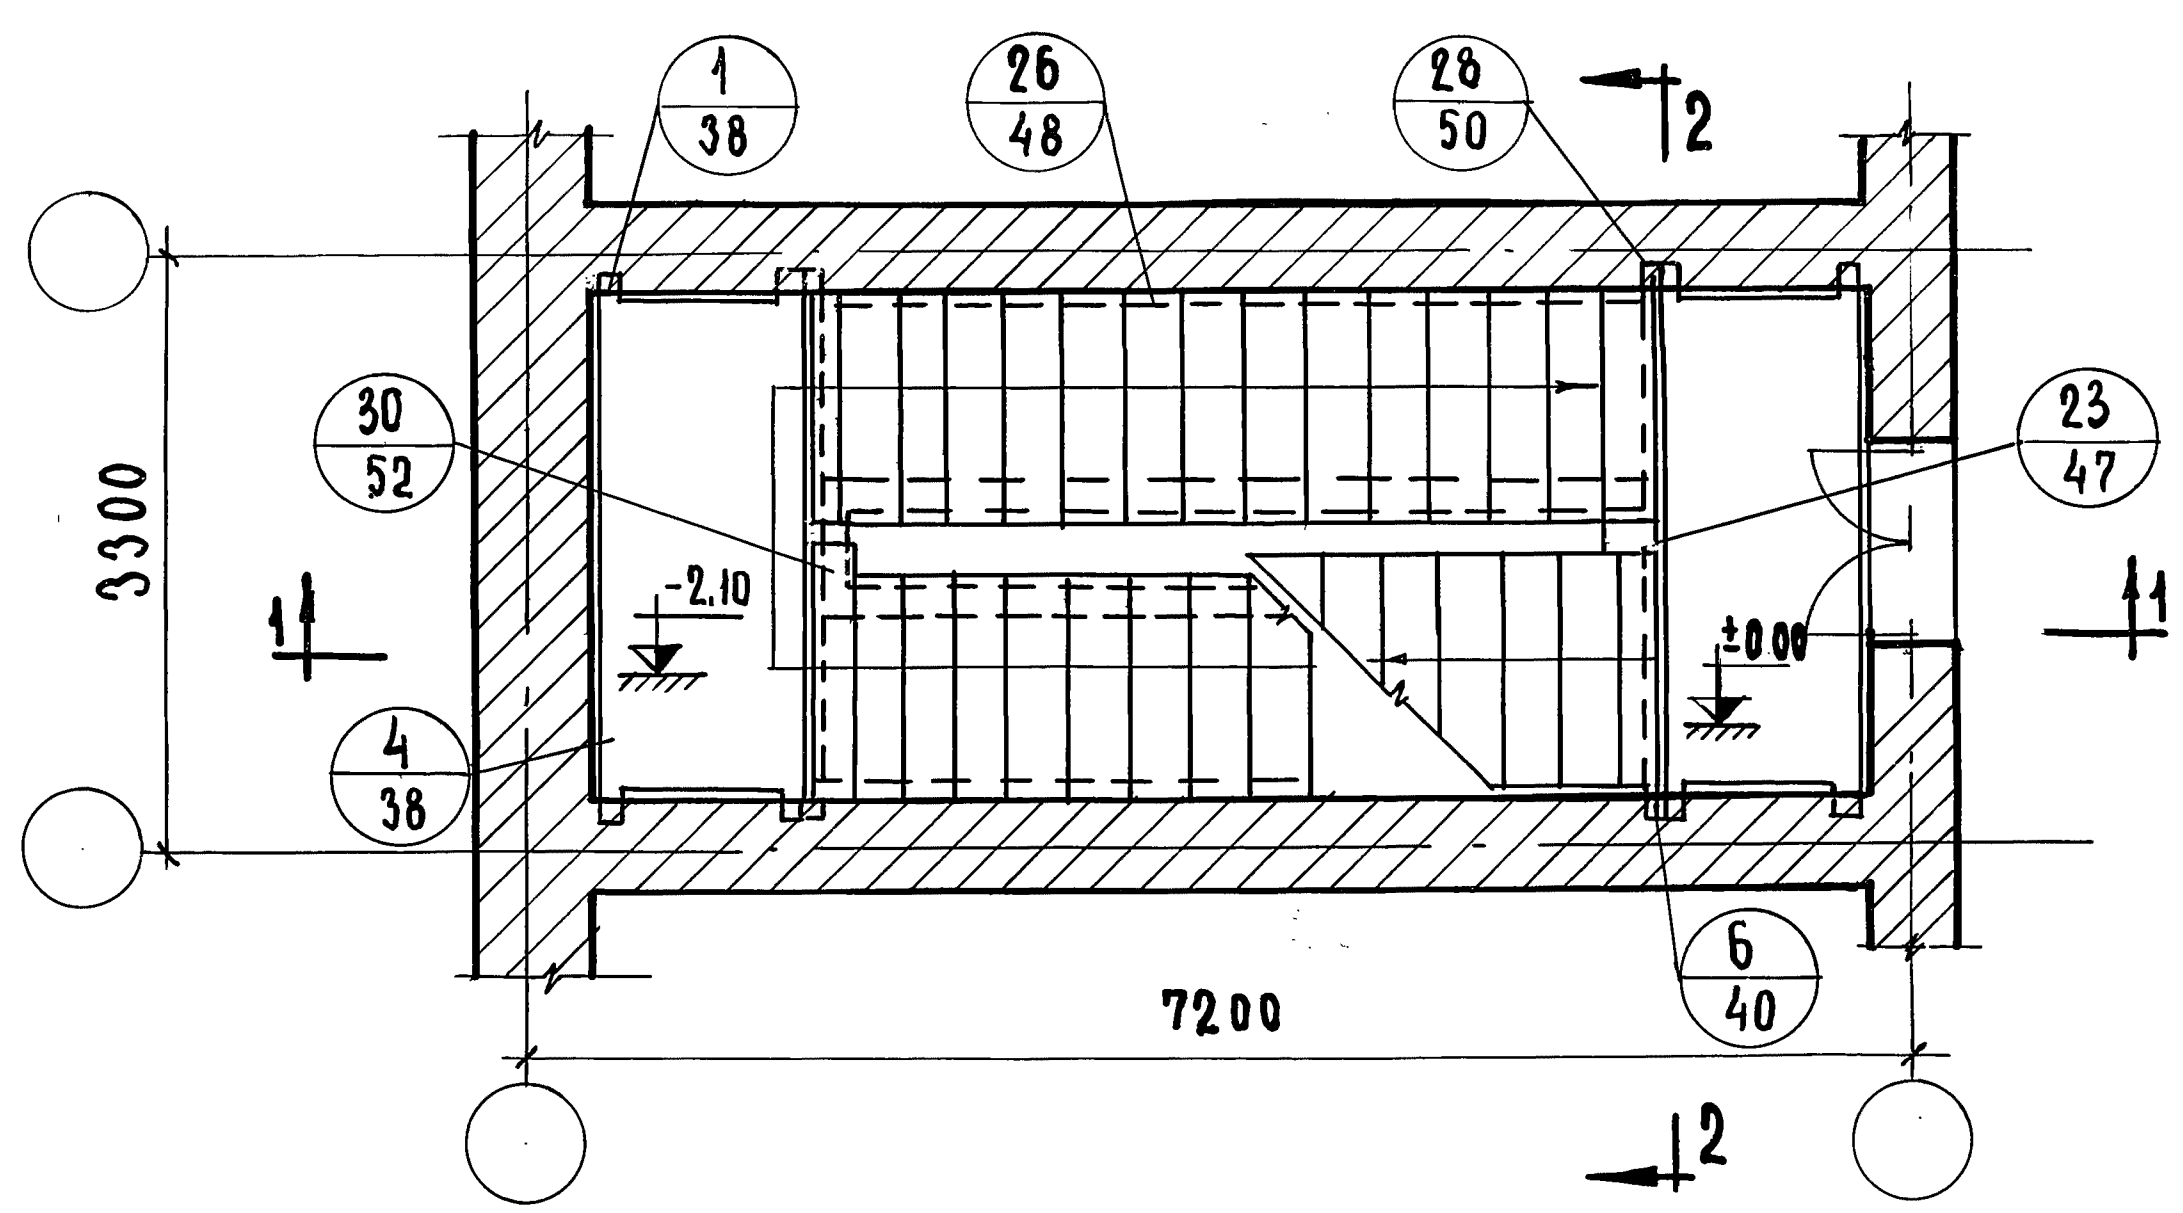

ПРИМЕЧАНИЯ:




1. ДВЕРНЫЕ ПРОЕМЫ ПОКАЗАНЫ УСЛОВНО.
2. ЛЕСТНИЦЫ С ПОДЪЕМОМ ПРОТИВ ЧАСОВОЙ СТРЕЛКИ РЕШАЮТСЯ АНАЛОГИЧНО.
3. КОЛИЧЕСТВО СТУПЕНЕЙ ПОКАЗАНО ДЛЯ ПОДВАЛА ГЛУБИНОЙ - 3.30 м.
4. ДЕТАЛЬ 17 ПРЕДУСМАТРИВАЕТ ДВЕРЬ С ПОРОГОМ; ДЕТАЛЬ 18 - ДВЕРЬ БЕЗ ПОРОГА.
5. ДЕТАЛИ 55, 56, 57 - ОТЛИЧАЮТСЯ ЗАЗОРОМ МЕЖДУ МАРШАМИ.
6. ДЕТАЛИ 21, 23, 29, 30 ОТЛИЧАЮТСЯ ЗАЗОРОМ МЕЖДУ МАРШАМИ СМ. ТАБЛИЦУ №6

ТАБЛИЦА №6

ДЕТАЛЬ	РАЗМЕР ЛЕСТ. КЛЕТКИ В ОСЯХ М	ШИРИНА МАРША ПОДВАЛ. ЭТАЖА ММ	РАССТОЯН. МЕЖДУ МАРШАМ	
			ПОДВАЛ.Н. ЭТАЖА ММ	ТИПОВОГО И ПОДВАЛ.Н. ЭТАЖЕЙ. ММ.
21	6,9 x 3,0	1350		140
29			140	
23	7.2 x 3.3			290
30			440	

ТД	МАРКИРОВКА ДЕТАЛЕЙ НА ПЛАНАХ ПЕРВОГО ЭТАЖА ЛЕСТНИЧНОЙ КЛЕТКИ РАЗМЕРОМ В ОСЯХ 6,9 x 3,0; 7,2 x 3,3 м С ПОДВАЛОМ ГЛУБИНОЙ - 3,30; - 2,85; - 2,55. ВХОД С ОТМ. ± 0.00. СПУСК В ПОДВАЛ Ж.Б. СТУПЕНЯМИ.	СЕРИЯ 2. 250-2	
		Выпуск 1	Лист 27

ЦНИИЭП учебных зданий г. Москва		СОГЛАСОВАНО		ДАТА
ГЛА. ИНЖ. ИН-ТА	А. А. ЯХОВИЧ	ЧЕРТЕЖНИК	Н. КОЗЛОВА	ИНВЕНТ. №
НАЧ. ОТДЕЛА	В. ГРЕКОВ	ПРОВЕРИЛ	Н. САМУЛЬЦЕВА	
ГЛА. ИНЖ. ОТД.	В. КОМАРОВ	КОПИРОВАЛ	В. ШИШКИНА	ВЗАМЕН
РУК. ГРУППЫ	Э. ШАХОВА			
РУК. ГРУППЫ	А. ВЕРШИНКИНА			

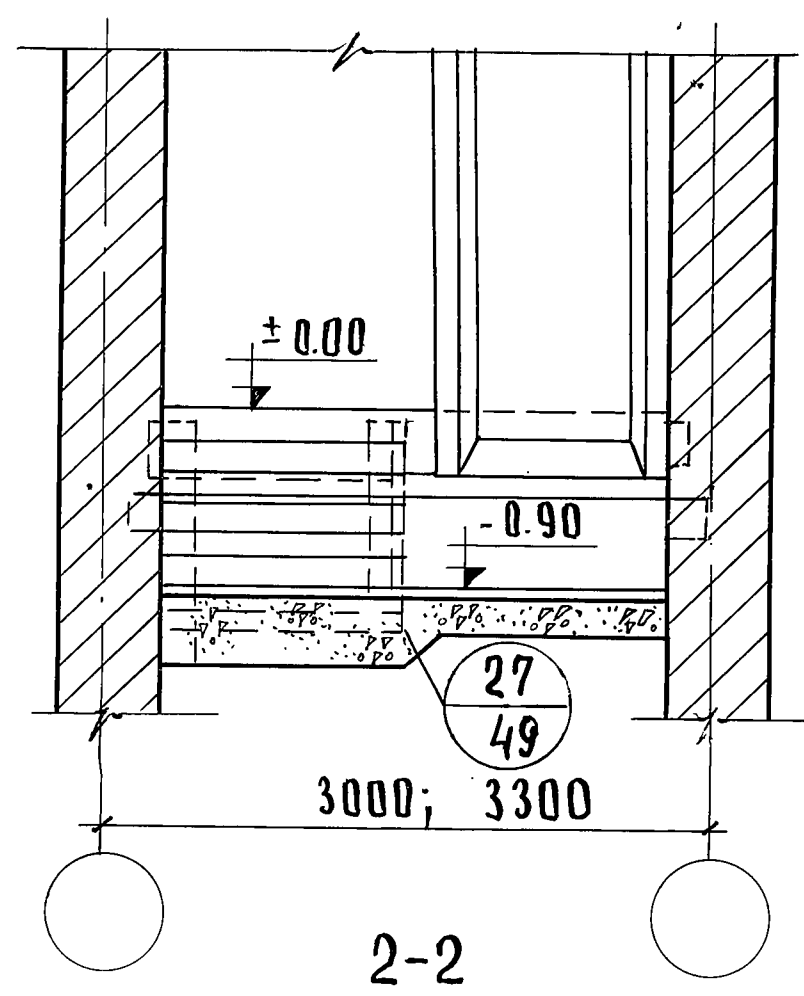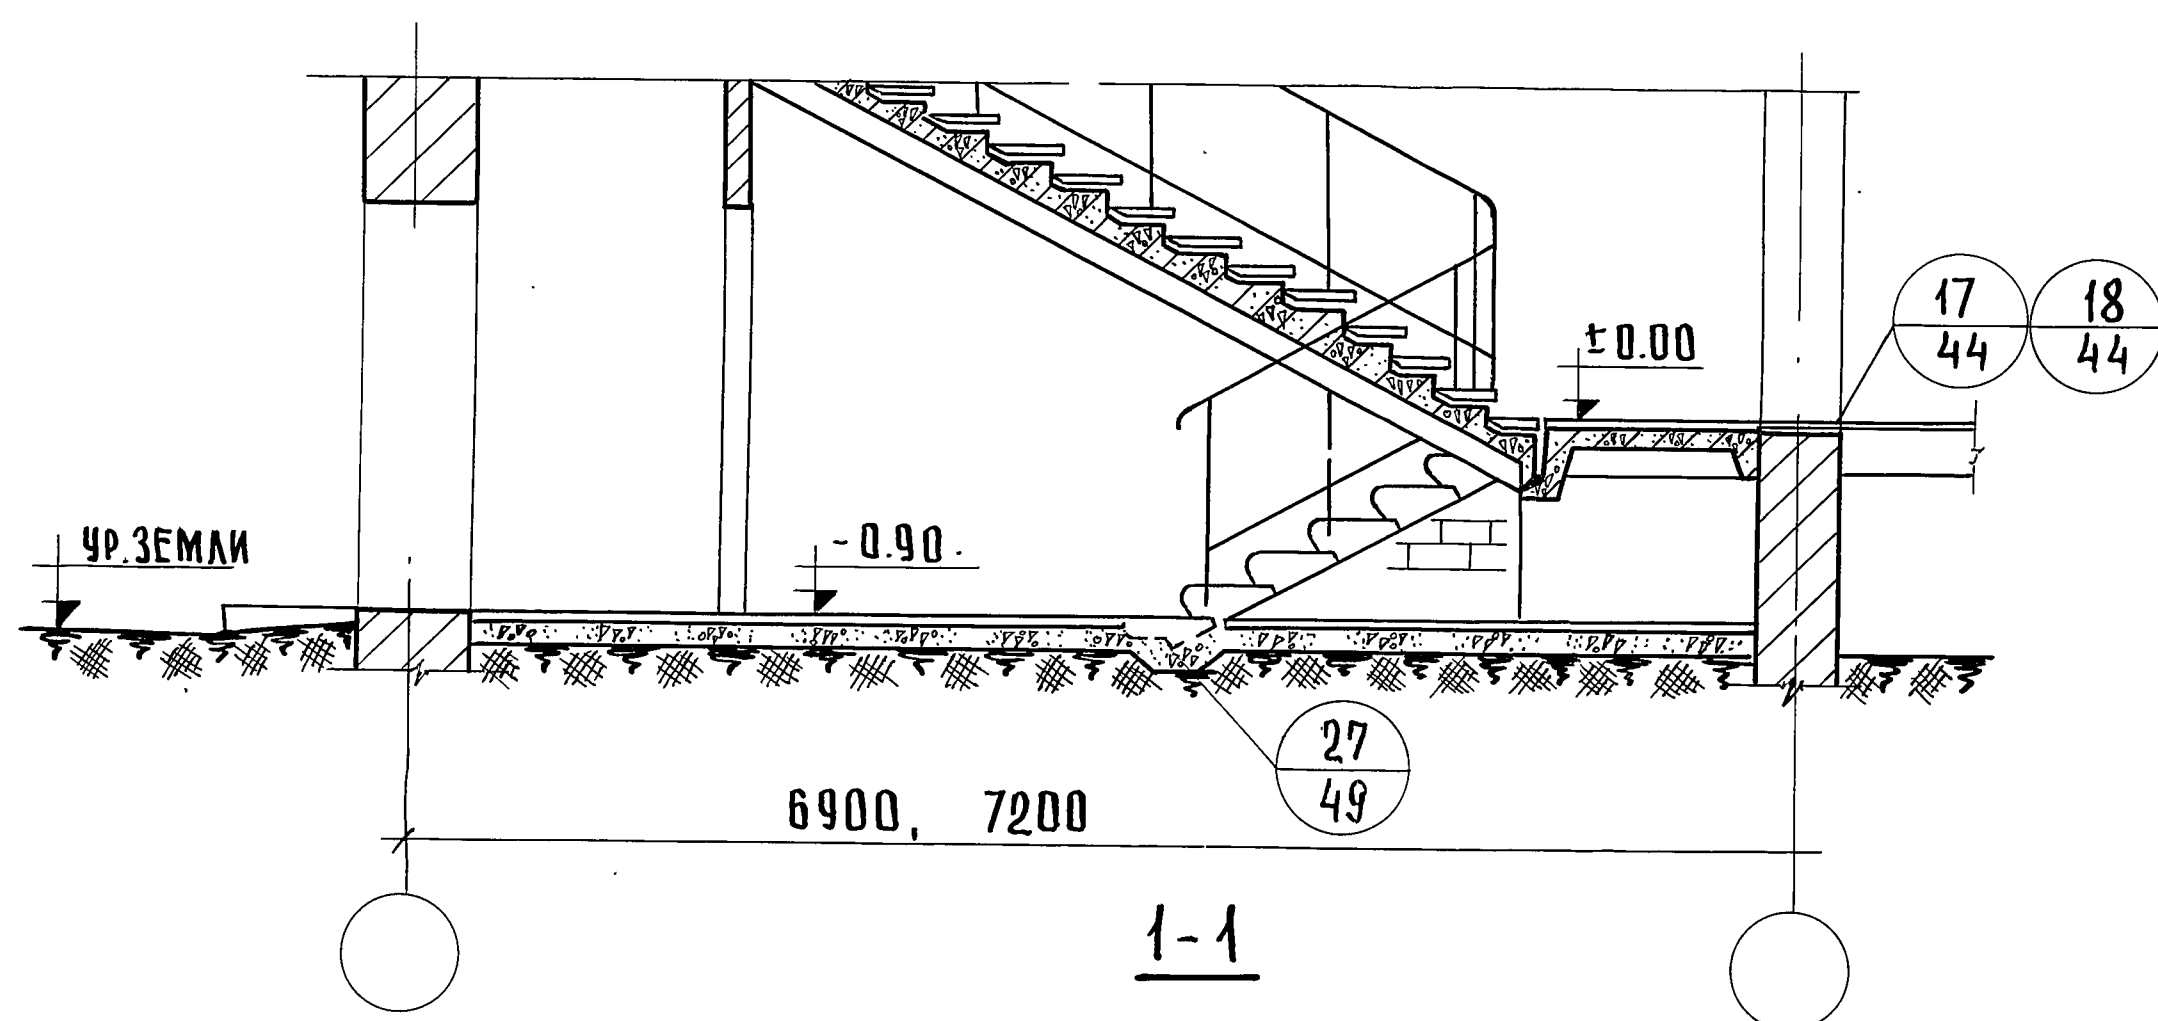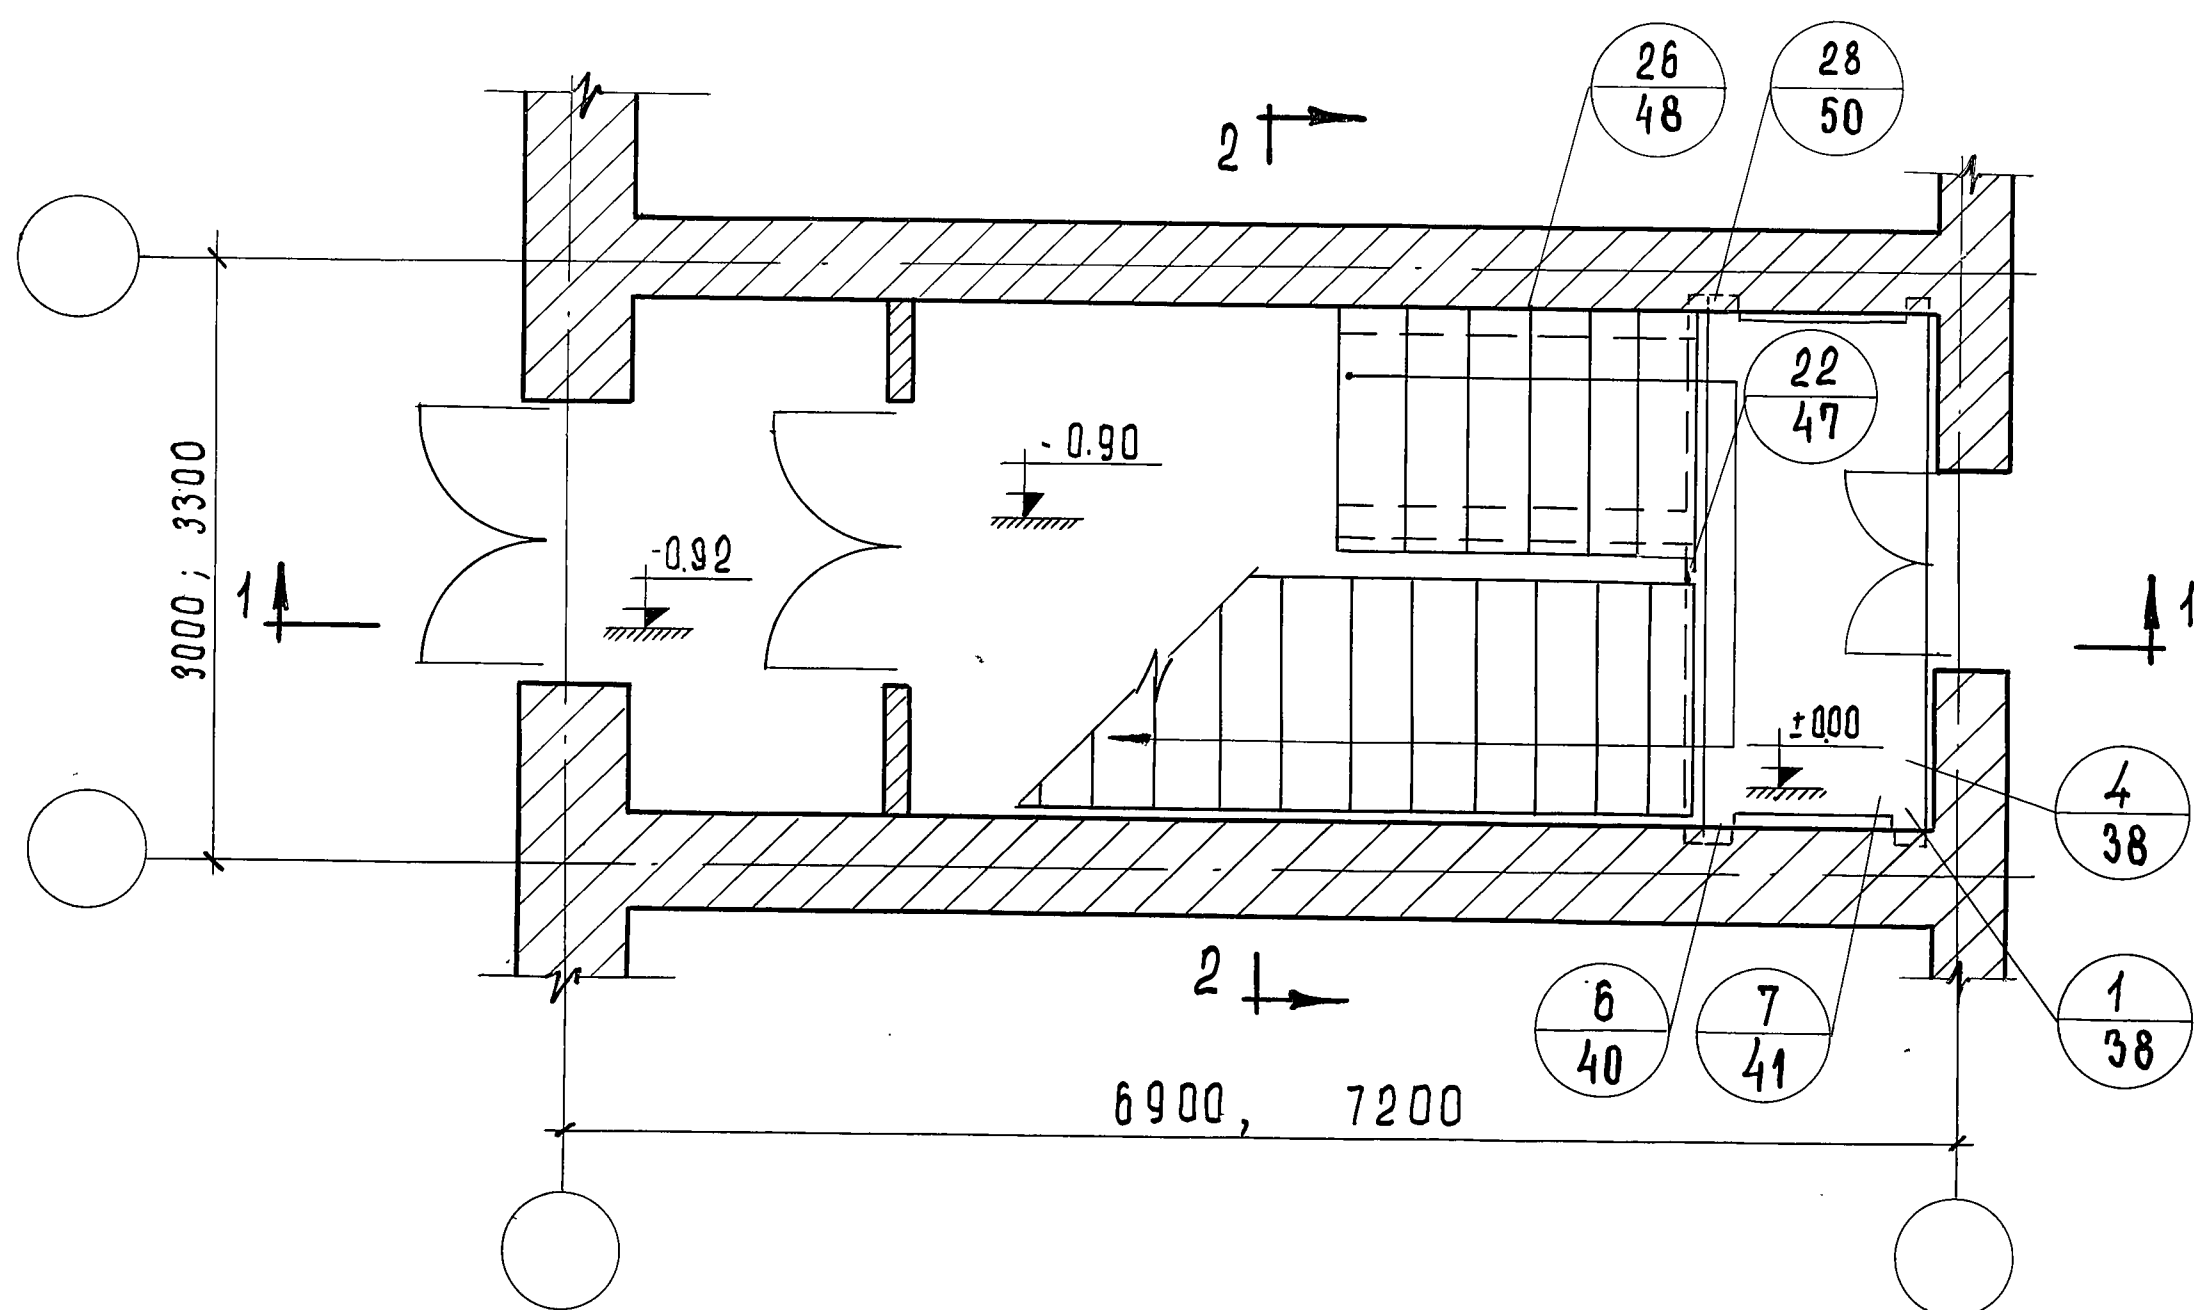

П Р И М Е Ч А Н И Я:

1. ДВЕРНЫЕ ПРОЕМЫ ПОКАЗАНЫ УСЛОВНО.
2. ЛЕСТНИЦЫ С ПОДЪЕМОМ ПРОТИВ ЧАСОВОЙ СТРЕЛКИ РЕШАЮТСЯ АНАЛОГИЧНО.
3. ДЕТАЛЬ 17 ПРЕДУСМАТРИВАЕТ ДВЕРЬ С ПОРОГОМ, ДЕТАЛЬ 18 - ДВЕРЬ БЕЗ ПОРОГА.

ПЕНИНЭР
УЧЕБНЫХ ЗАДАНИЙ
г. МОСКВА


Т Д
1970

МАРКИРОВКА ДЕТАЛЕЙ НА ПЛАНЕ И РАЗРЕЗАХ ПЕРВОГО ЭТАЖА
ЛЕСТНИЧНОЙ КЛЕТКИ РАЗМЕРОМ В ОСЯХ 6.9 x 3.0; 7.2 x 3.3 м
БЕЗ ПОДВАЛА. ВХОД С УТМ. - 0.90

СЕРИЯ
2-250-2

ВЫПУСК 1	ЛИСТ 29
-------------	------------

ДАТА	ИНВЕНТ №	ВЗАМЕН
СОГЛАСОВАНО		
Н. КОЗЛОВА	Н. САМУЙЛЦЕВА	
А. АЯХОВИЧ	В. ГРЕКОВ	В. КОМАРОВ
В. ГРЕКОВ	В. КОМАРОВ	З. ШАХОВА
З. ШАХОВА	А. ВЕРШИНКИН	
ГЛАВ. ИНЖ. ИИ-ТА	НАЧ. ОТДЕЛА	ГЛАВ. ИНЖ. ОТА.
В. ГРЕКОВ	В. КОМАРОВ	З. ШАХОВА
В. КОМАРОВ	З. ШАХОВА	А. ВЕРШИНКИН
РУК. ГРУППЫ	СТ. ИНЖЕНЕР	
З. ШАХОВА		
ЦНИИЭП УЧЕБНЫХ ЗАДАНИЙ г. МОСКВА		

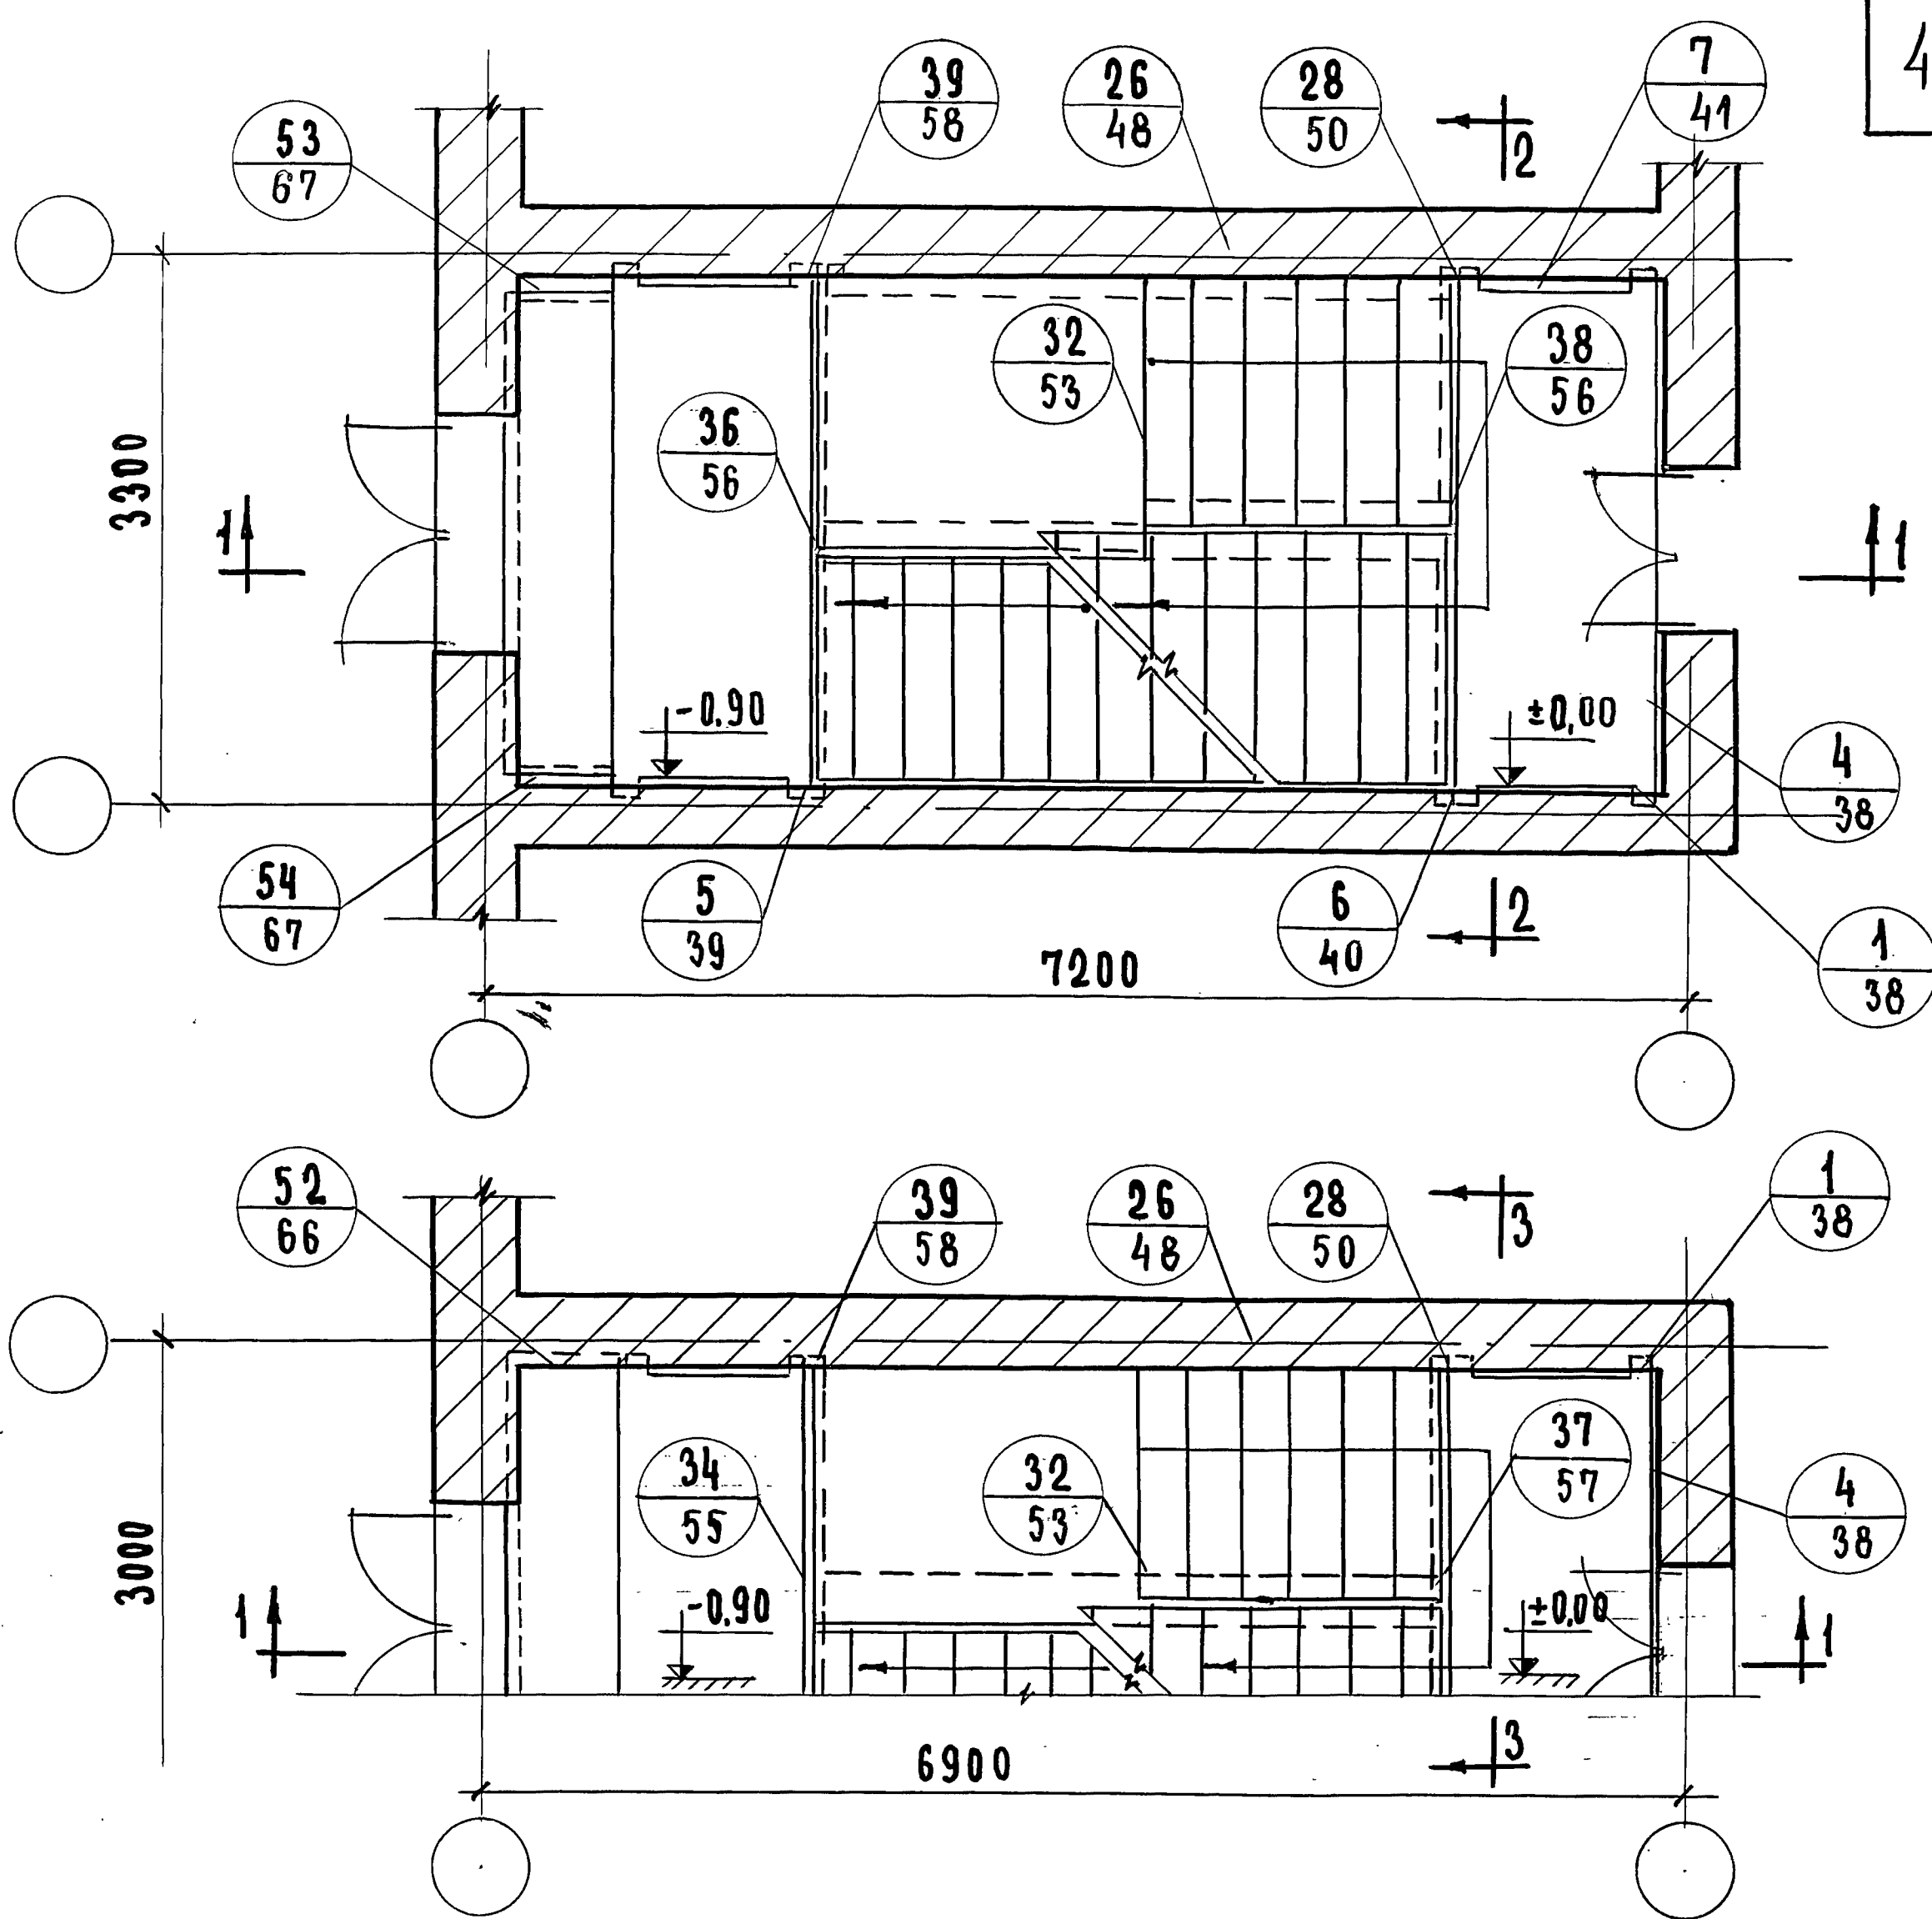




ПРИМЕЧАНИЯ:

1. ДВЕРНЫЕ ПРОЕМЫ ПОКАЗАНЫ УСЛОВНО.
2. ЛЕСТНИЦЫ С ПОДЪЕМОМ ПРОТИВ ЧАСОВОЙ СТРЕЛКИ РЕШАЮТСЯ АНАЛОГИЧНО.
3. РАЗРЕЗЫ 1-1, 2-2, 3-3 см. ЛИСТ 31
4. ДЕТАЛЬ 17 ПРЕДУСМАТРИВАЕТ ДВЕРЬ С ПОРОГОМ, ДЕТАЛЬ 18 - ДВЕРЬ БЕЗ ПОРОГА.

5. ТАБЛИЦА № 7

ДЕТАЛЬ	РАЗМЕР ЛЕСТ. КЛЕТКИ В ОСЯХ М	ШИРИНА МАРША ПОДЪ. ЭТАЖ. ММ	ДЛИНА Ж.Б. СТУПЕНЕЙ ММ	
			СОТМ - 0.90 ДО ОТМ ±0.00	СОТМ - 2.55 ДО ОТМ - 3.30
37	6,9×3,0	1200	1500	
41				1200
38	7,2×3,3		1500	
42				1200

ТД	МАРКИРОВКА ДЕТАЛЕЙ НА ПЛАНАХ ПЕРВОГО ЭТАЖА ЛЕСТНИЧНОЙ КЛЕТКИ РАЗМЕРОМ В ОСЯХ 6,9×3,0 ; 7,2×3,3 м С ПОДВАЛОМ НА ОТМ. -3.30 В ХОД С ОТМ. -0.90. СПУСК В ПОДВАЛ Ж.Б. МАРШЕМ.	СЕРИЯ 2.250-2
1970г.		ВЫПУСК 1 ЛИСТ 30

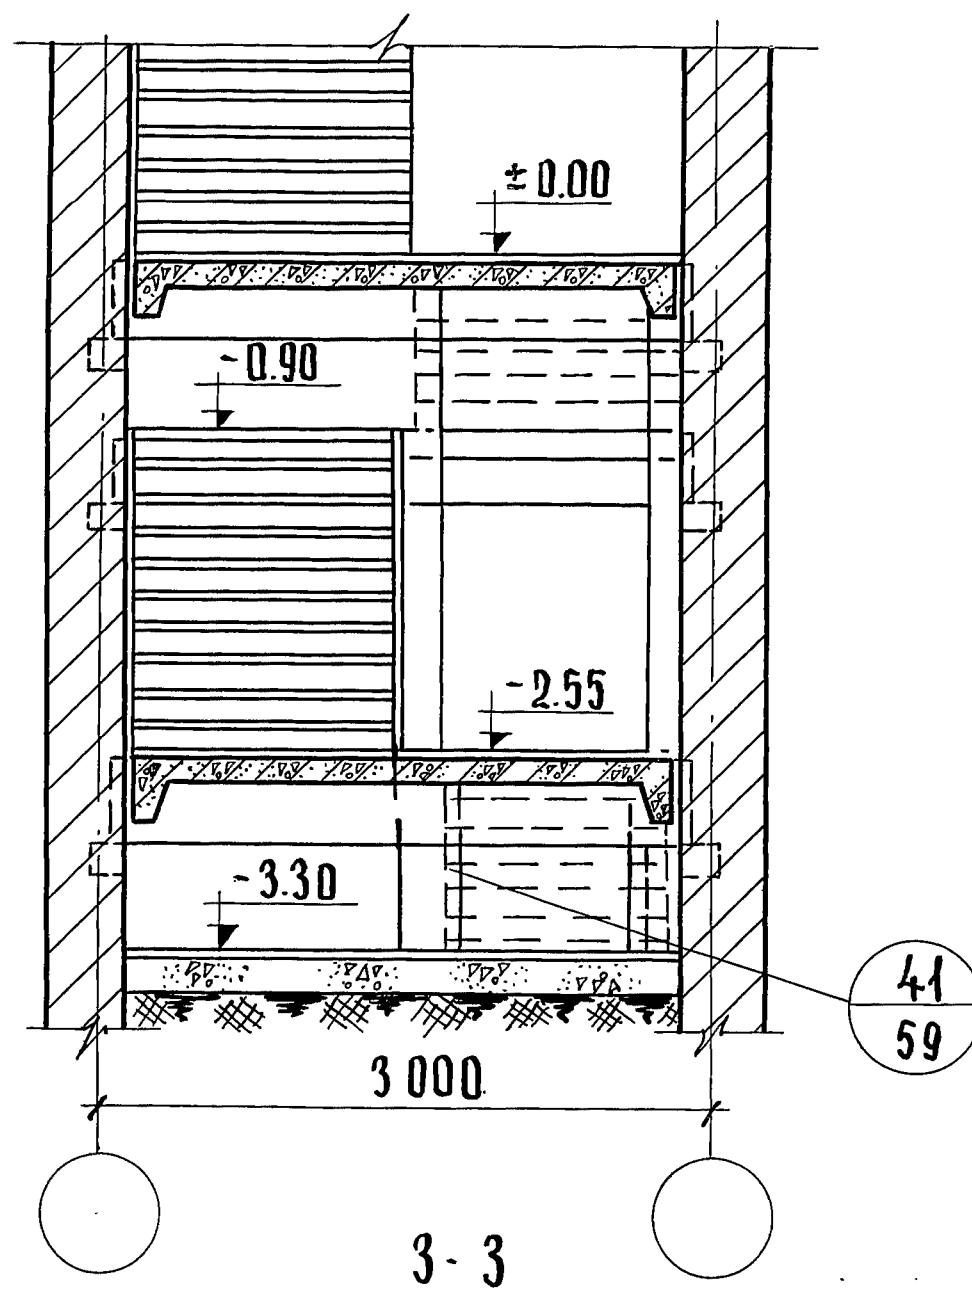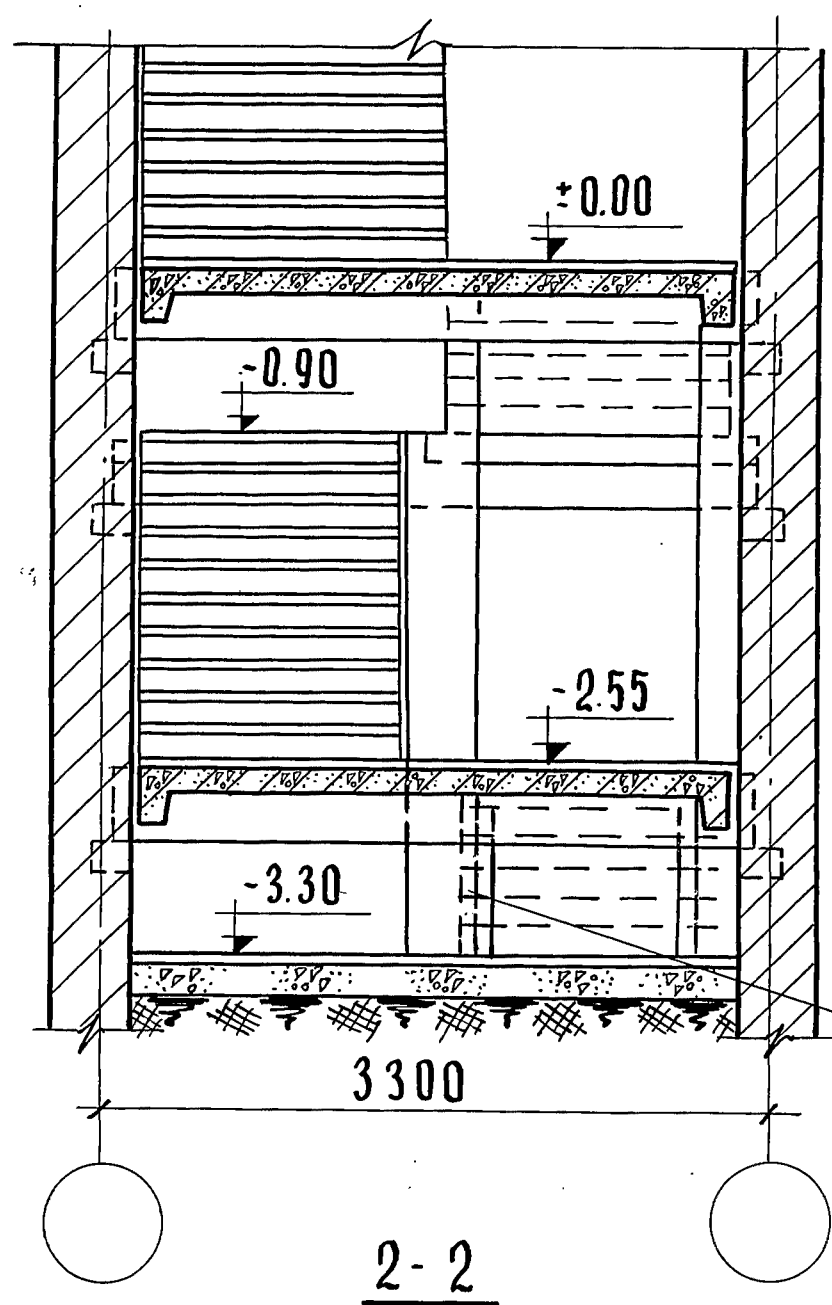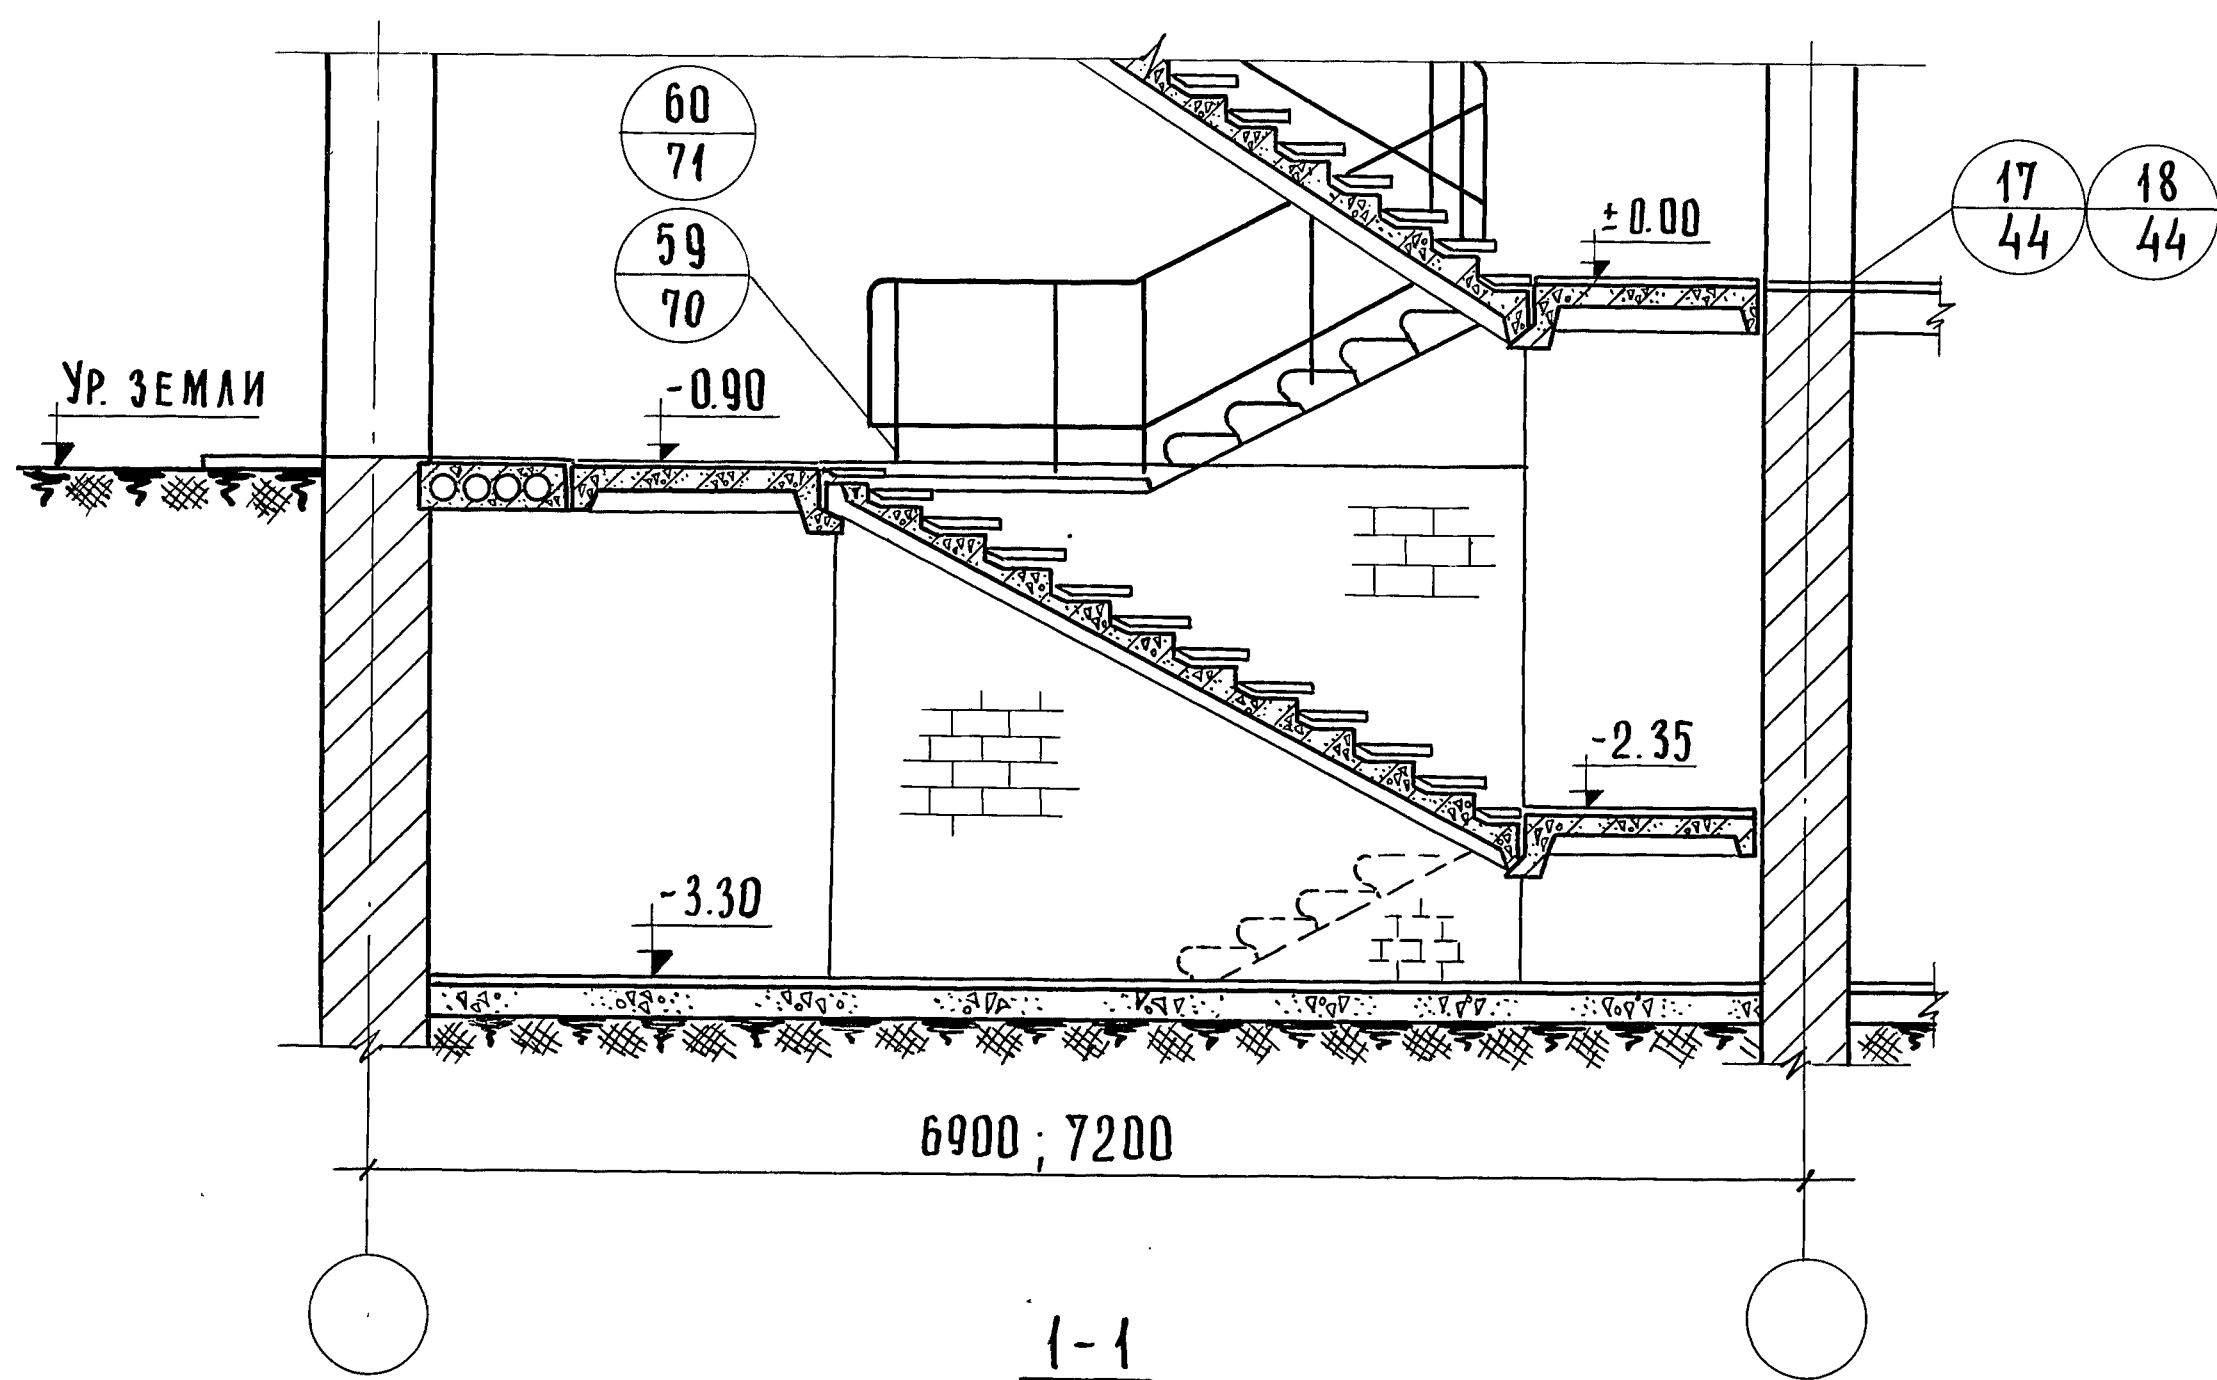

ПРИМЕЧАНИЕ:

Данный лист читать совместно с листом 30

ЦНИИЭП
УЧЕБНЫХ ЗАДАНИЙ
г. МОСКВА

ТД

1970


МАРКИРОВКА ДЕТАЛЕЙ НА РАЗРЕЗАХ ПЕРВОГО ЭТАЖА
ЛЕСТНИЧНОЙ КЛЕТКИ РАЗМЕРОМ В ОСЯХ 6.9×3.0; 7.2×3.3 м
С ПОДВАЛОМ НА ОТМ. - 3.30 м. ВХОД С ОТМ. - 0.90.
СПУСК В ПОДВАЛ Ж.Б. МАРШЕМ

СЕРИЯ
2.250-2

Выпуск
1

Лист
31

ЦНИИЭП УЧЕБНЫХ ЗАДАНИЙ г. МОСКВА	ГЛАВ. ИНЖ. И-ТА	А. ЛЯХОВИЧ	ТЕХНИК	БОГАТОВА	СОГЛАСОВАНО:	ДАТА
	НАЧ. ОТДЕЛА	В. ГРЕКОВ	ПРОВЕРИЛ	Н. САМУИЛЬЦЕВА		
	ГЛАВ. ИНЖ. ОТД.	В. КОМАРОВ	КОПИРОВАЛ	В. ШИШКИНА		
	РУК. ГРУППЫ	Э. ШАХОВА				
	СТ. ИНЖЕНЕР	А. ВЕРШИНИНА				
						ВЗАМЕН

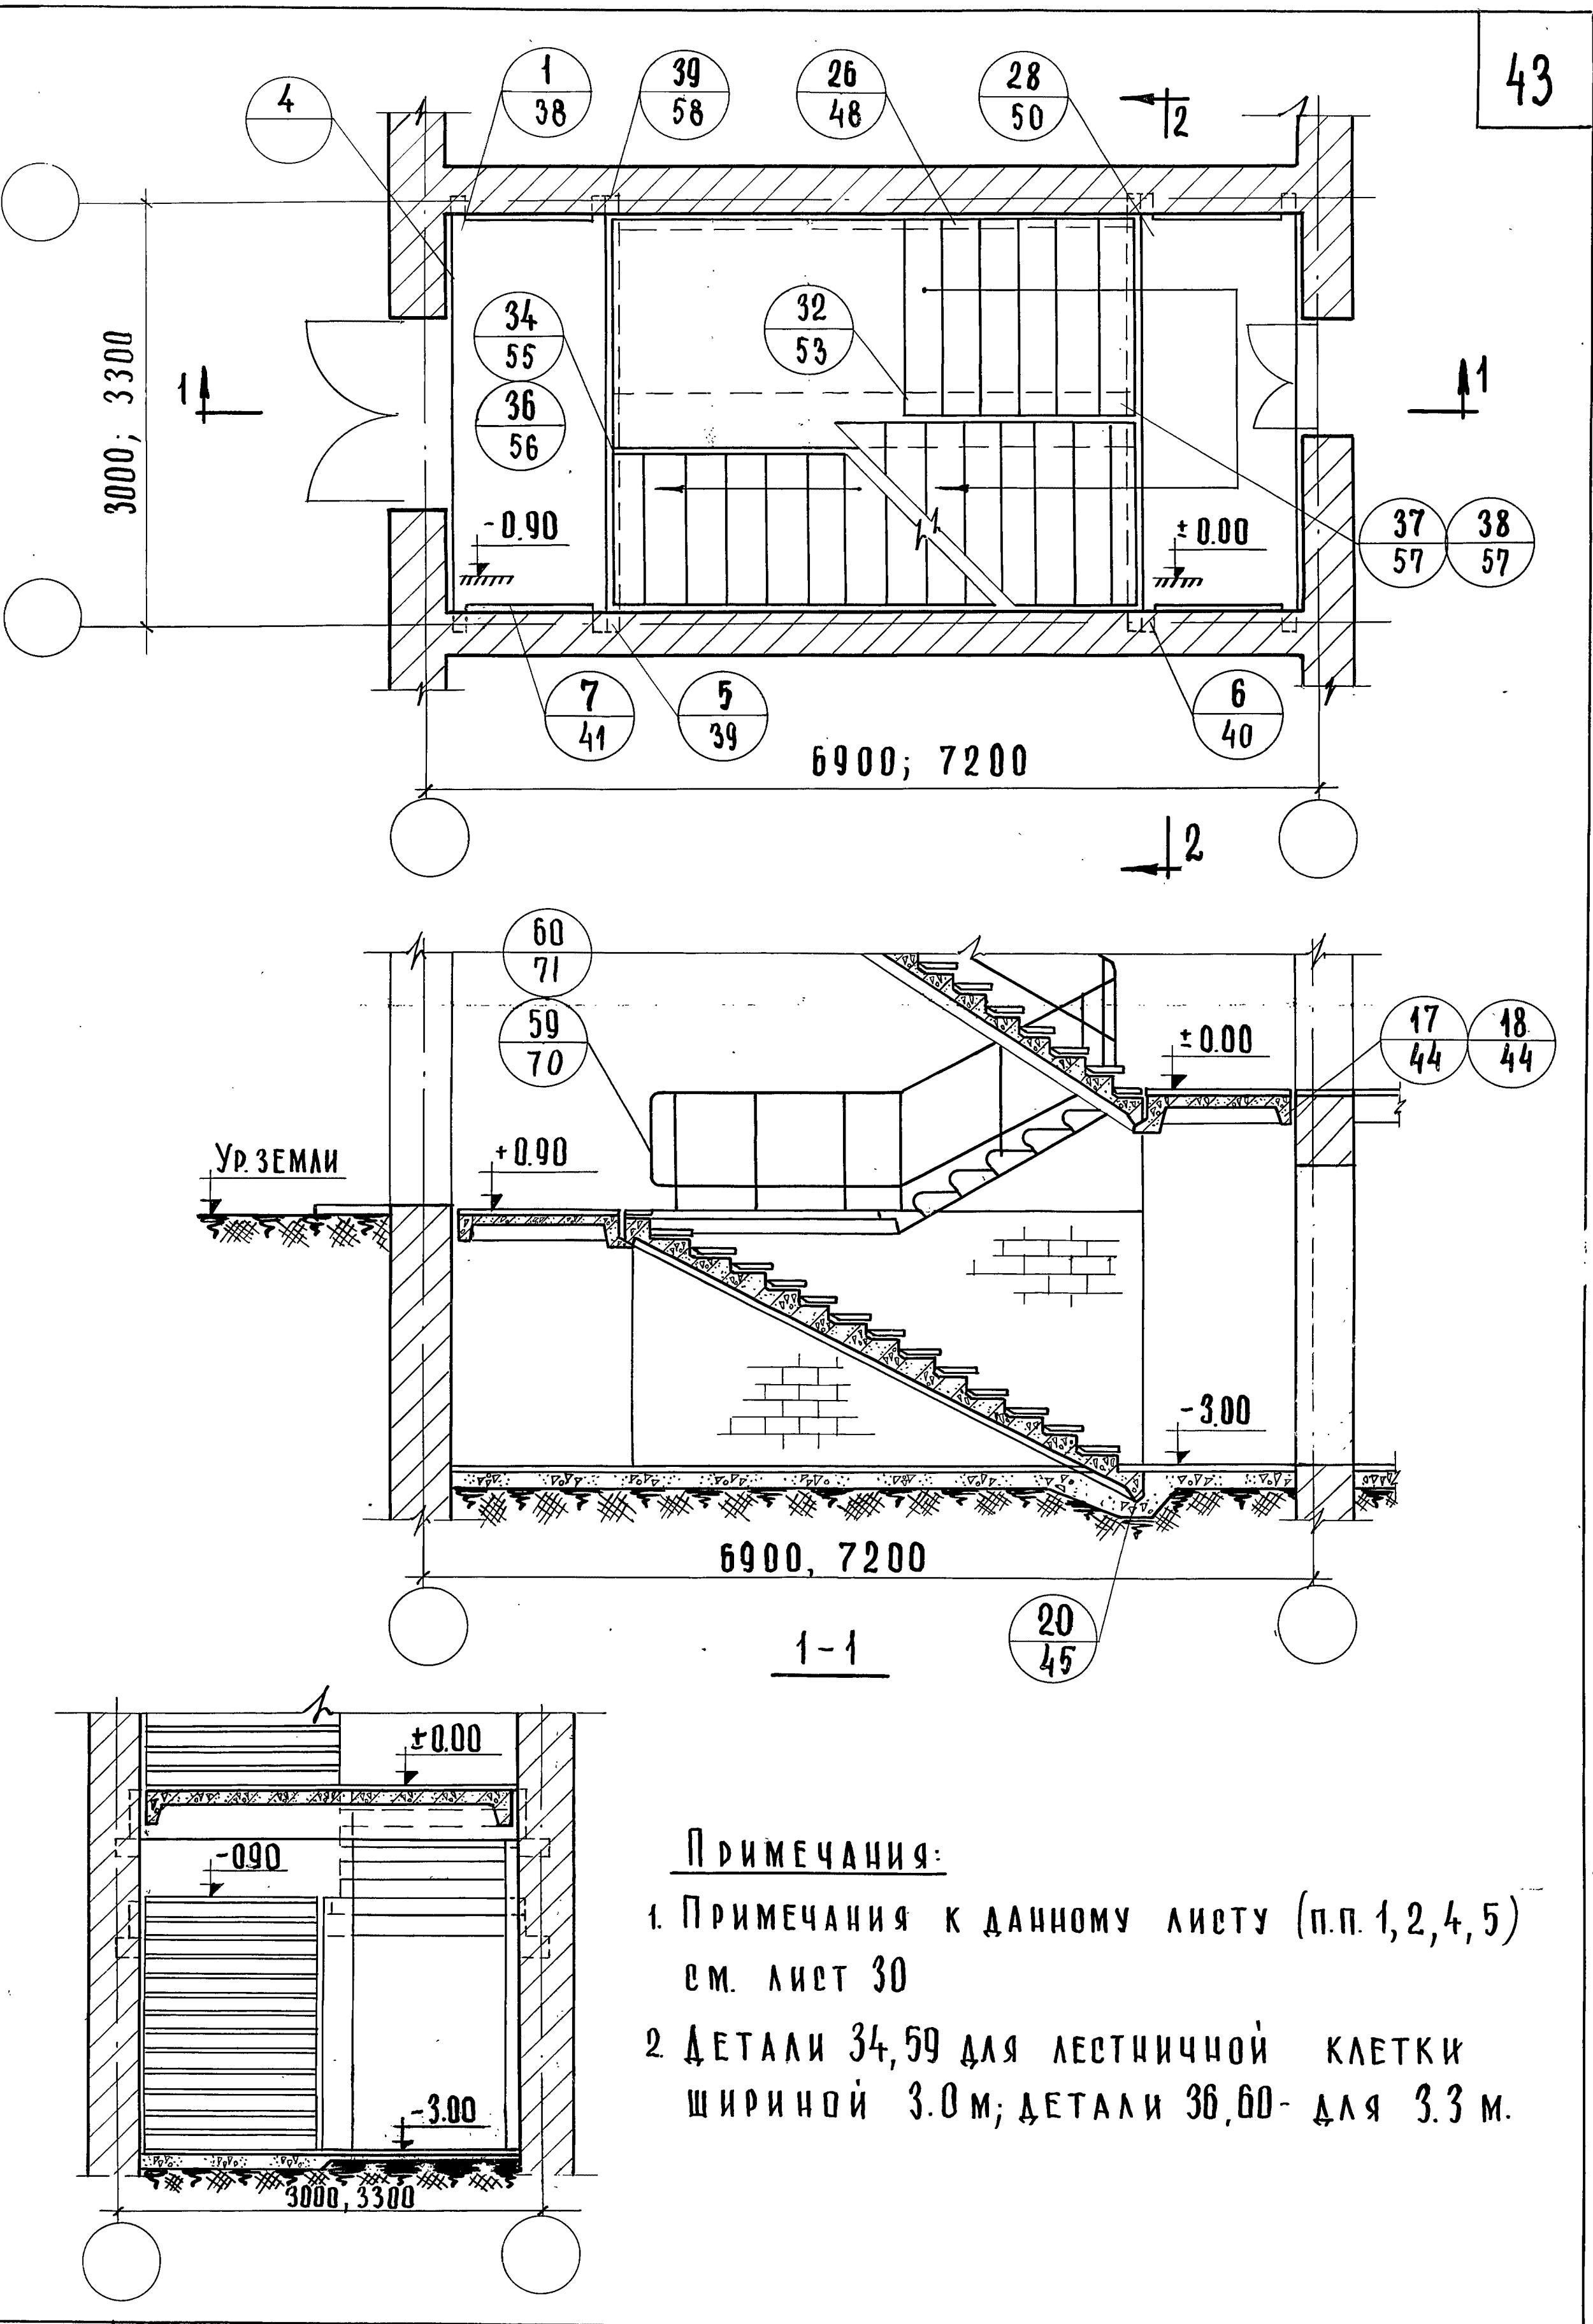


ПРИМЕЧАНИЯ:

1. ПРИМЕЧАНИЯ К ДАННОМУ ЛИСТУ (п.п. 1, 2, 4, 5) см. лист 30

2. ДЕТАЛИ 34, 59 ДЛЯ ЛЕСТНИЧНОЙ КЛЕТКИ ШИРИНОЙ 3.0 м; ДЕТАЛИ 36, 60 - ДЛЯ 3.3 м.

Т Д	1970 г.	МАРКИРОВКА ДЕТАЛЕЙ НА ПЛАНЕ И РАЗРЕЗАХ ПЕРВОГО ЭТАЖА ЛЕСТНИЧНОЙ КЛЕТКИ В ОСЯХ 69×3.0; 7.2×3.3 м С ПОДВАЛОМ НА ОТМ. -3.0. ВХОД С ОТМ. -0.90 СПУСК В ПОДВАЛ ШБ. МАРШЕМ.	СЕРИЯ 2-250-2	
			ВЫПУСК 1	ЛИСТ 32

ЦНИИЭП УЧЕБНЫХ ЗАДАНИЙ г. Москва	ГЛАВ. ИНЖ. И-ТА	А. ЛЯХОВИЧ	СТ. ИНЖЕНЕР	В. ДЕМИНА	СОГЛАСОВАНО		ДАТА
	НАЧ. ОТДЕЛА	В. ГРЕКОВ	ПРОВЕРИЛ	Н. САМУЛЬЦЕВА			
	ГЛАВ. ИНЖ. ОТДЕЛА	В. КОМАРОВ	КОПИРОВАЛ	В. ШИШКИНА			ИНВЕНТ. №
	РУК. ГРУППЫ	Э. ШАХОВА					ВЗАМЕН
	СТ. ИНЖЕНЕР	А. ВЕРШИНИКИНА					

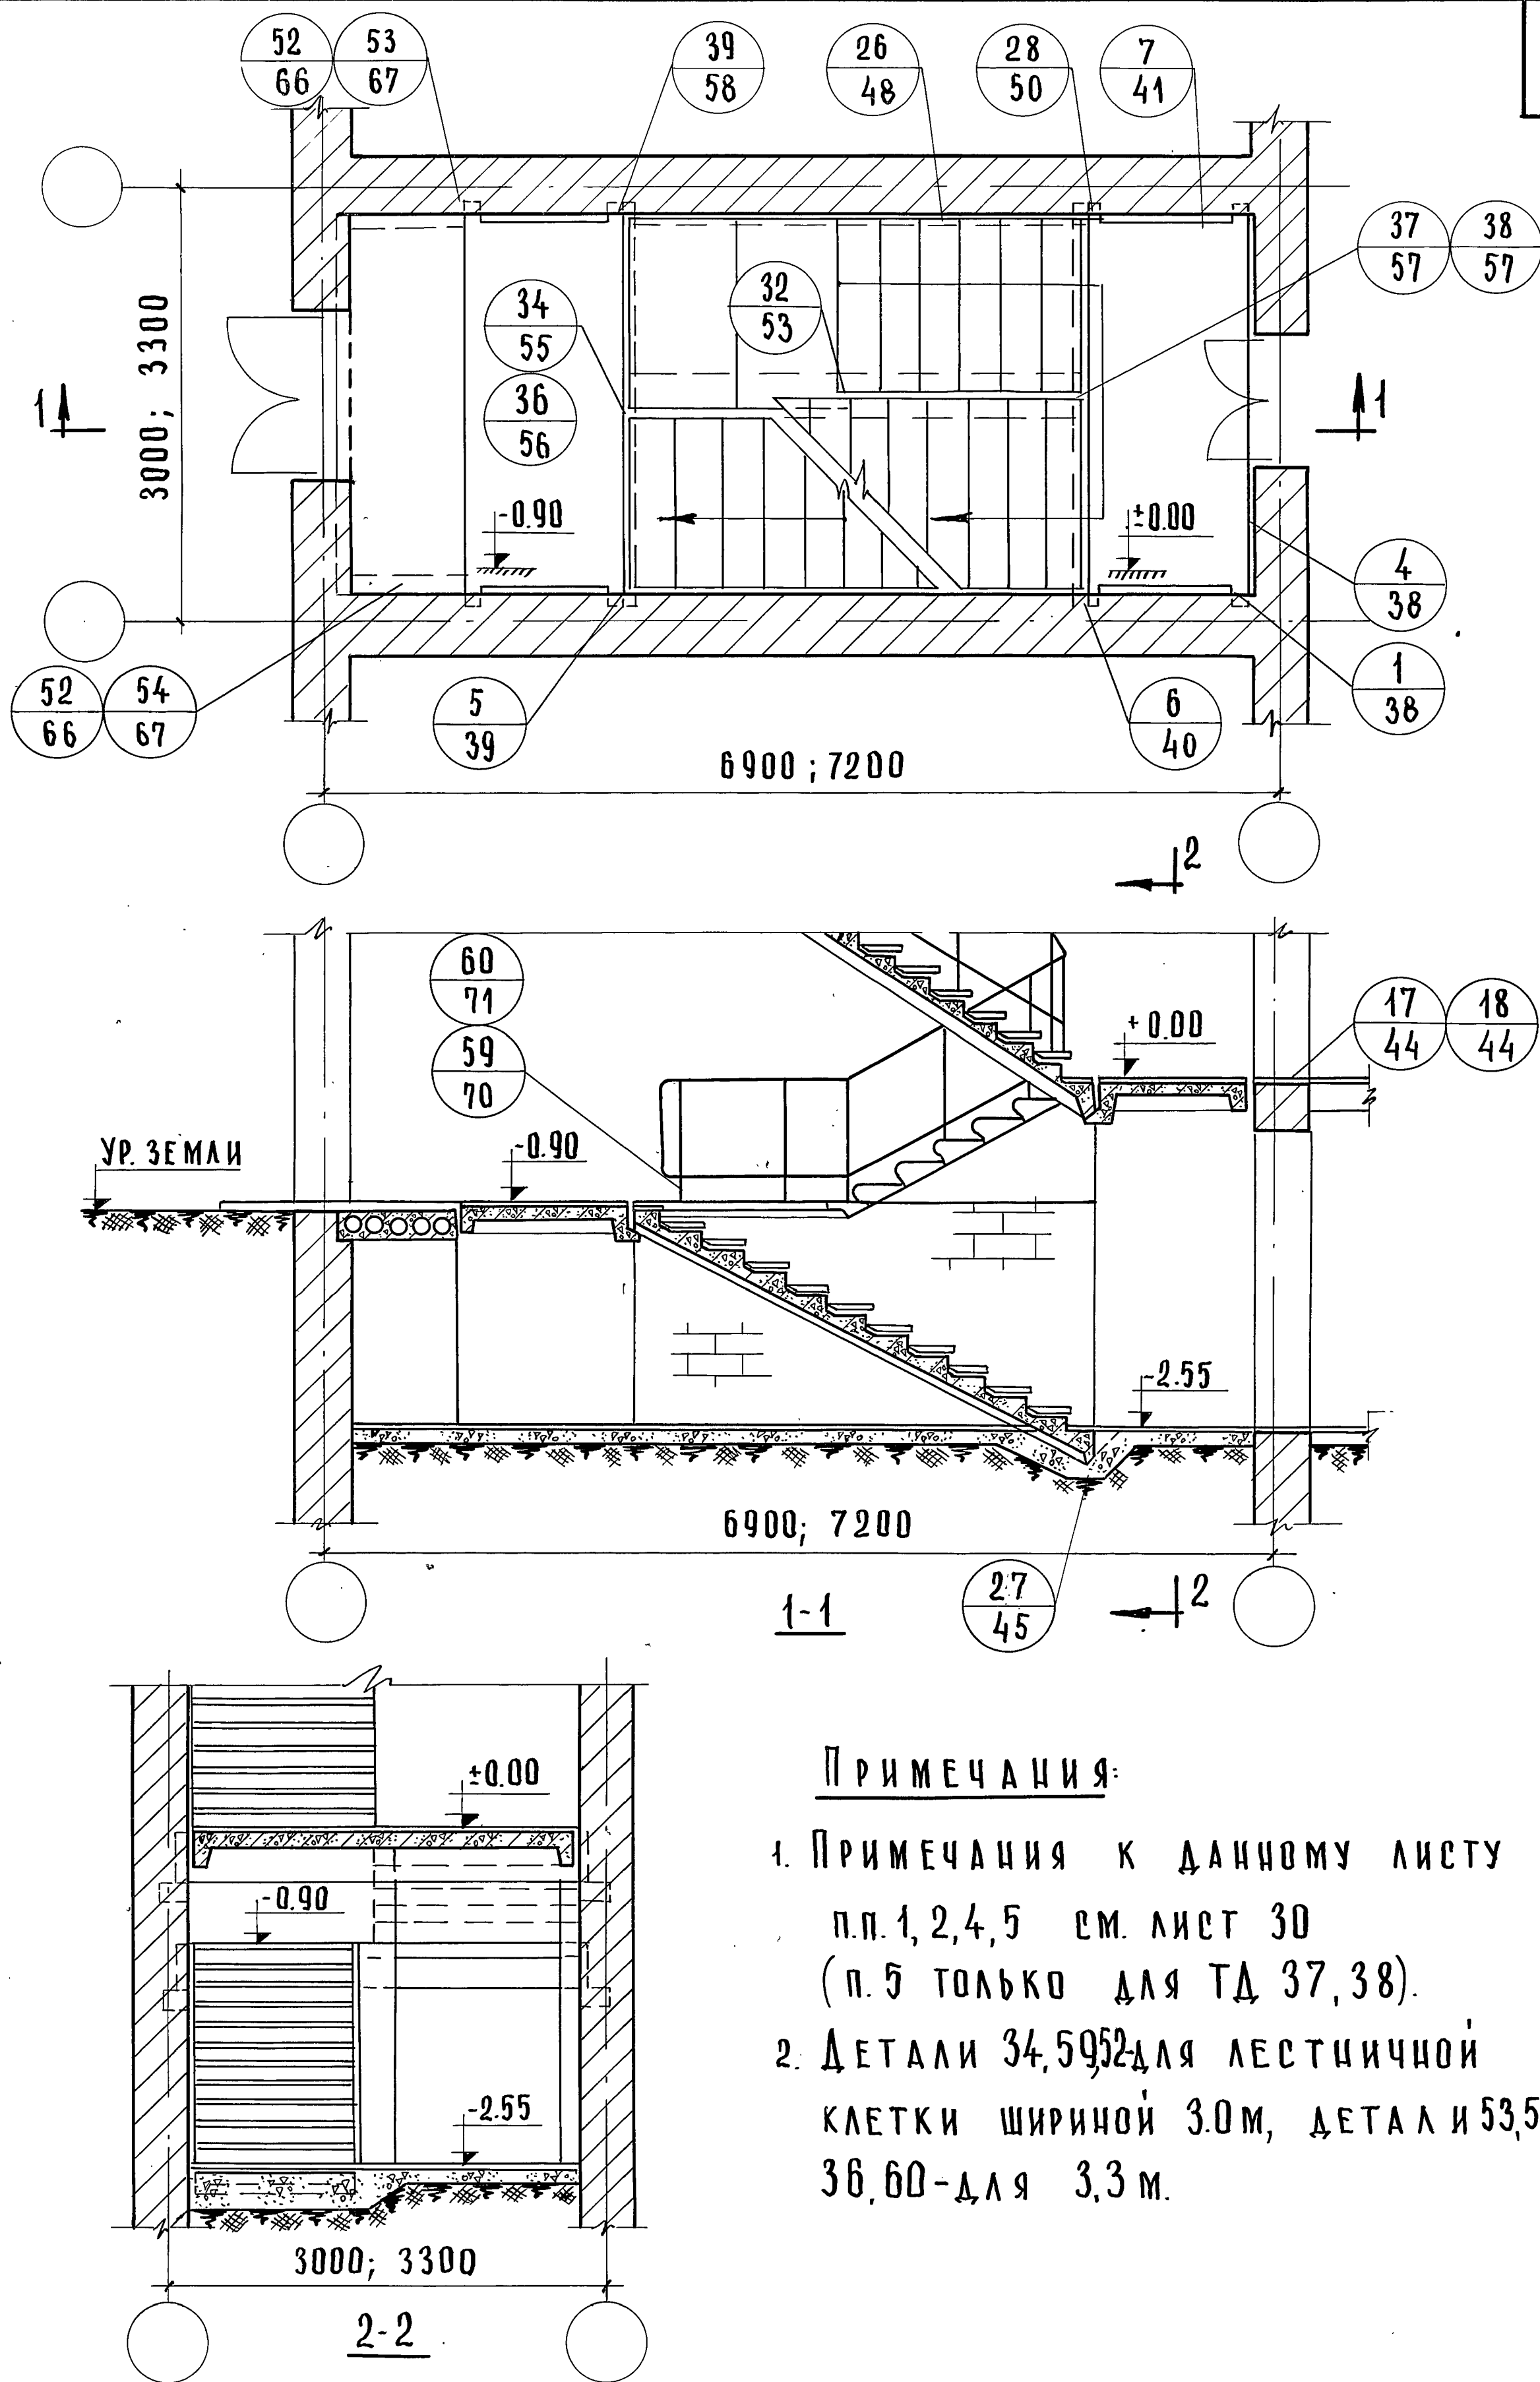

П Р И М Е Ч А Н И Я:


1. ПРИМЕЧАНИЯ К ДАННОМУ ЛИСТУ
п.п. 1, 2, 4, 5 см. лист 30
(п. 5 только для ТД 37, 38).
2. ДЕТАЛИ 34, 59, 52 - для ЛЕСТНИЧНОЙ
КЛЕТКИ шириной 3.0 м, ДЕТАЛИ 53, 54,
36, 60 - для 3.3 м.

Т Д
1970.

МАРКИРОВКА ДЕТАЛЕЙ НА ПЛАНЕ И РАЗРЕЗАХ ПЕРВОГО
ЭТАЖА ЛЕСТНИЧНОЙ КЛЕТКИ РАЗМЕРОМ В ОСЯХ 6.9×3.0 ; 7.2×3.3 м
С ПОДВАЛОМ НА ОТМ. -2.55. ВХОД С ОТМЕТКИ - 0.90. СПУСК
В ПОДВАЛ Ш. Б. МАРШЕМ.

СЕРИЯ
2.250-2

ВЫПУСК 1	ЛИСТ 33
-------------	------------

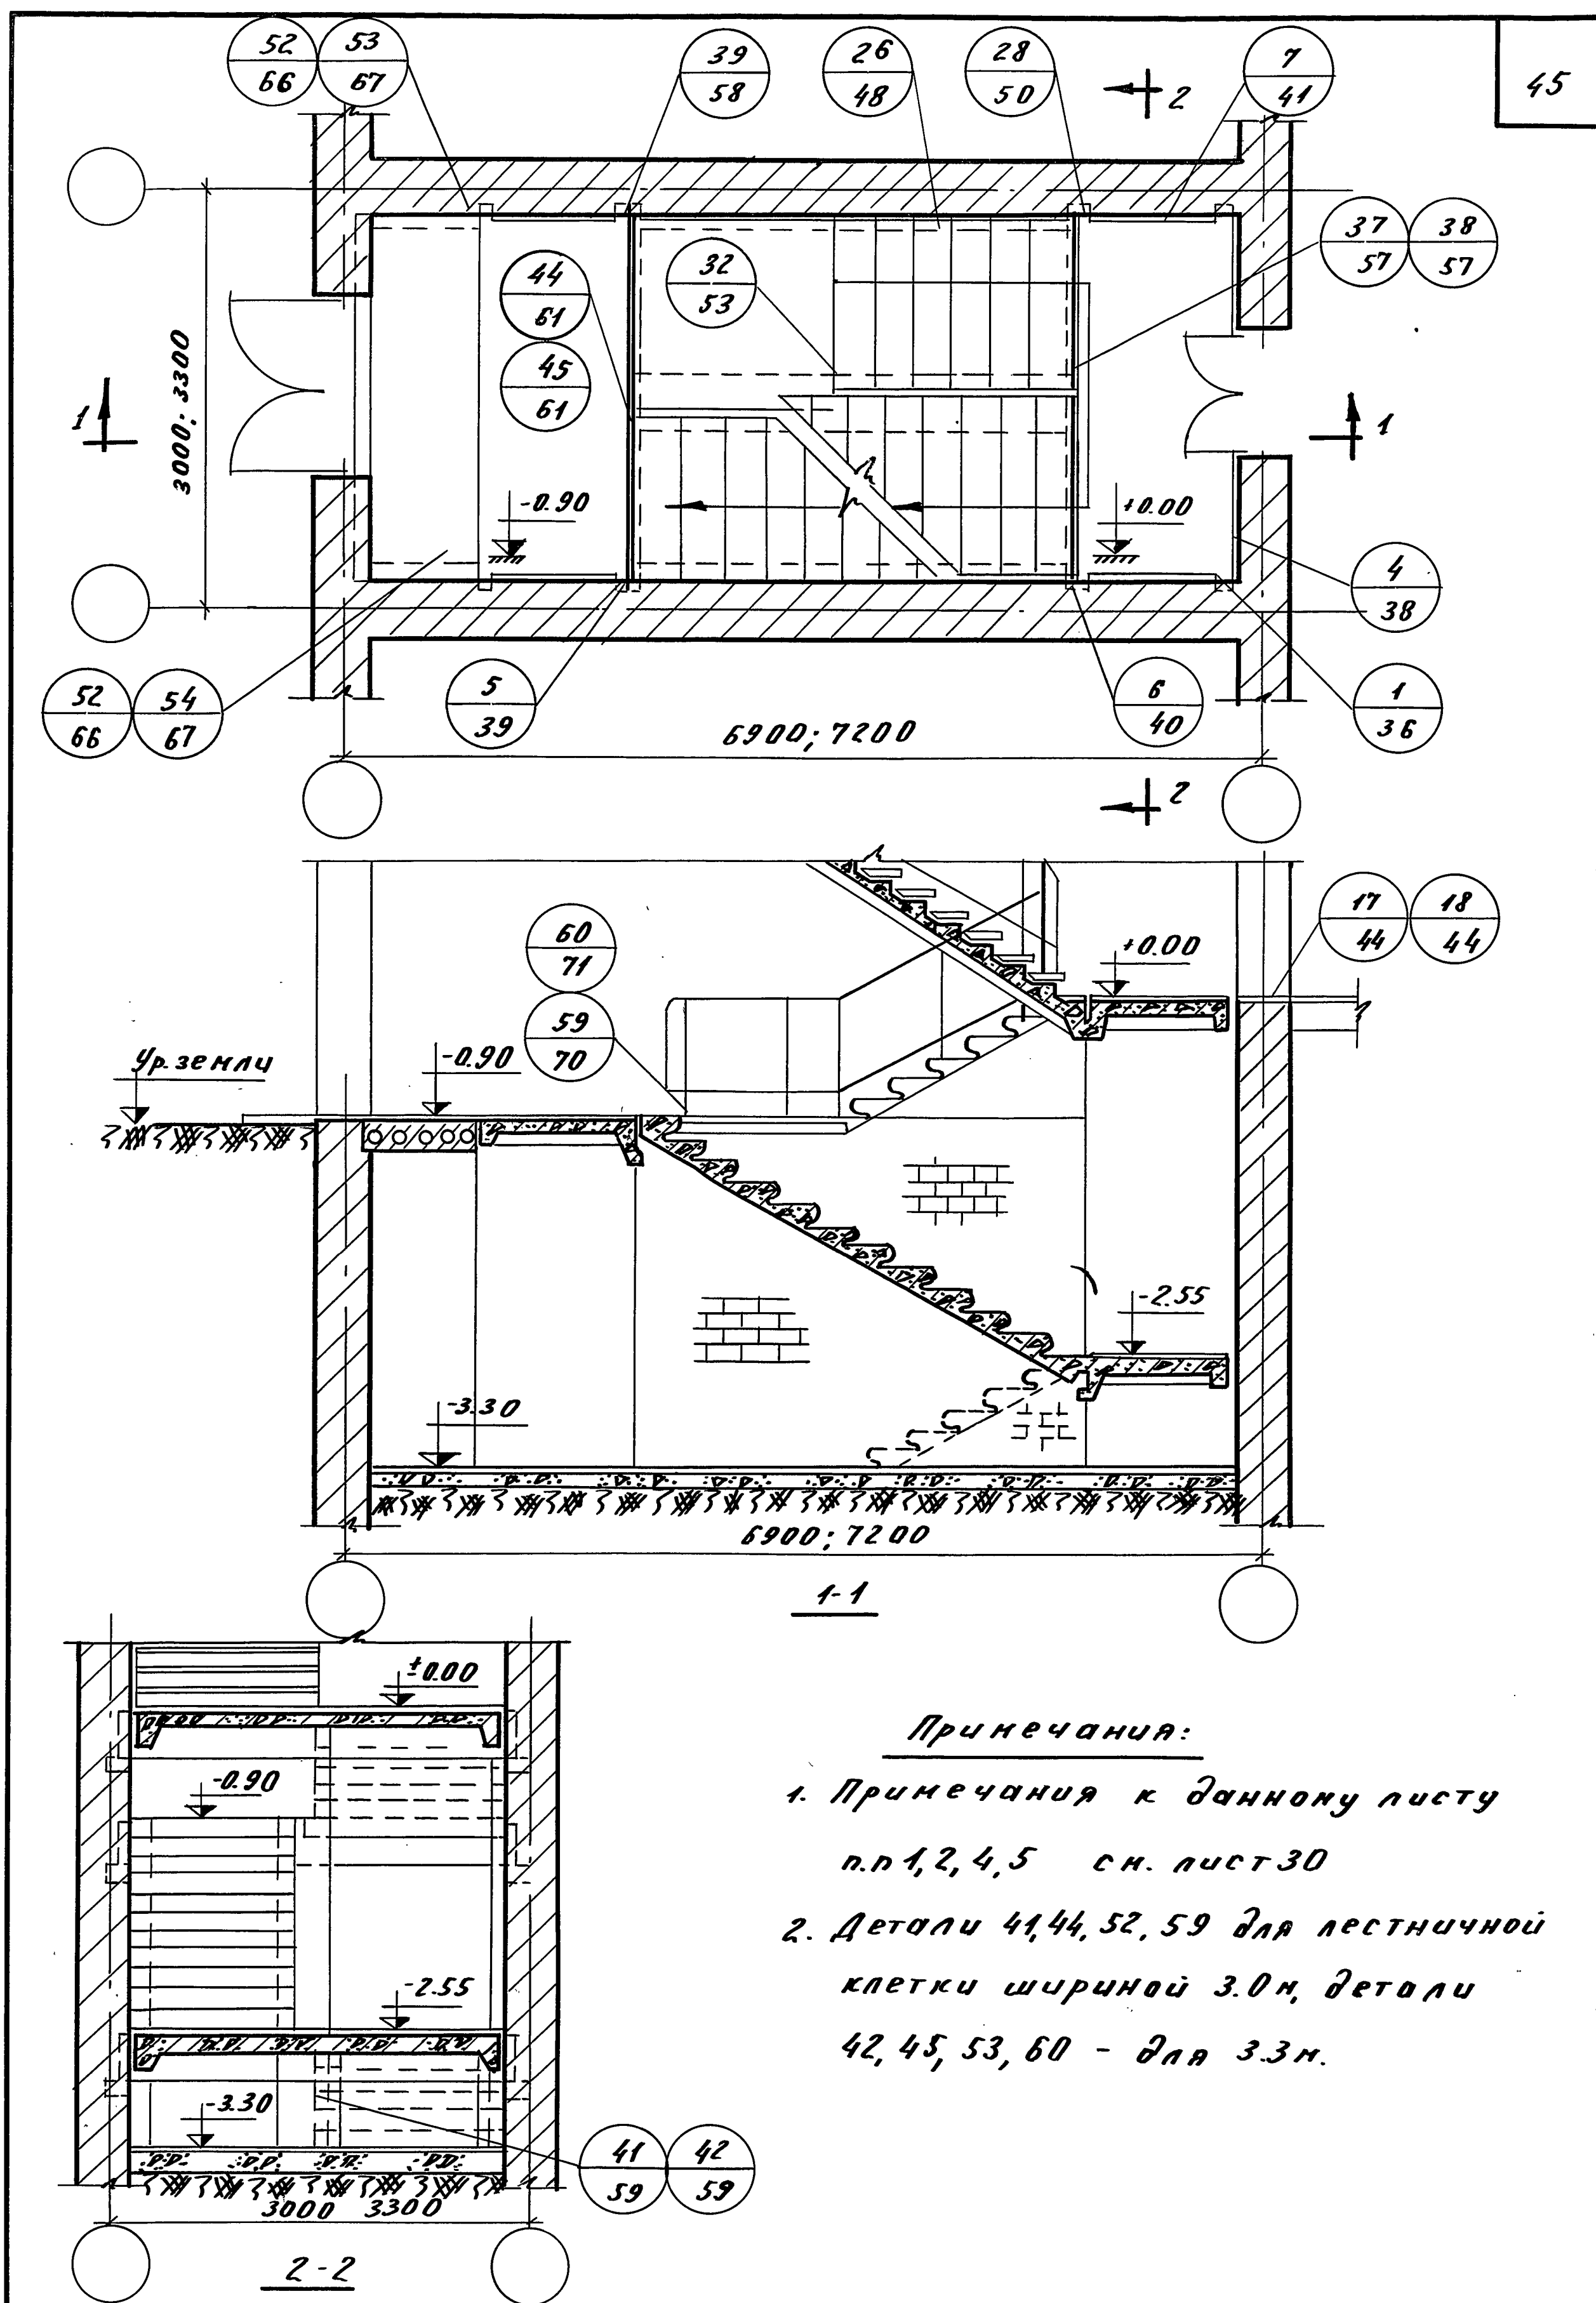


Примечания:

1. Примечания к данному листу п.п 1, 2, 4, 5 см. лист 30
2. Детали 41, 44, 52, 59 для лестничной клетки шириной 3.0 м, детали 42, 45, 53, 60 - для 3.3 м.


ТД	Маркировка деталей на плане и разрезах первого этажа лестничной клетки размером в осях 6.9х3.0 7.2х3.3 м с подвалом на отн. - 3.30 в.ход с отн. - 0.90. Спуск в подвал ж.б. ступенями.	серия 2.250-2	
1970 г.		выпуск 1	лист 34

ЦНИИЭП УЧЕБНЫХ ЗДАНИЙ Г. МОСКВА	СТА. ИНЖЕНЕР	ВЕРШИКИНА		ЛЯХОВИЧ	СТ.ТЕХНИК	Ф.СТРЫГИНА	СОГЛАСОВАНО:			ДАТА
	РУК. ГРУППЫ			КОМАРОВ	ПРОВЕРИЛ	САМУЙЛОВА				ИНВЕНТ. №
	ГЛАВ. ОТД.			ГРЕКОВ						ВЗАМЕН
	НАЧ. ОТДЕЛА									
	ГЛАВ. ИНЖ. И-ТА									

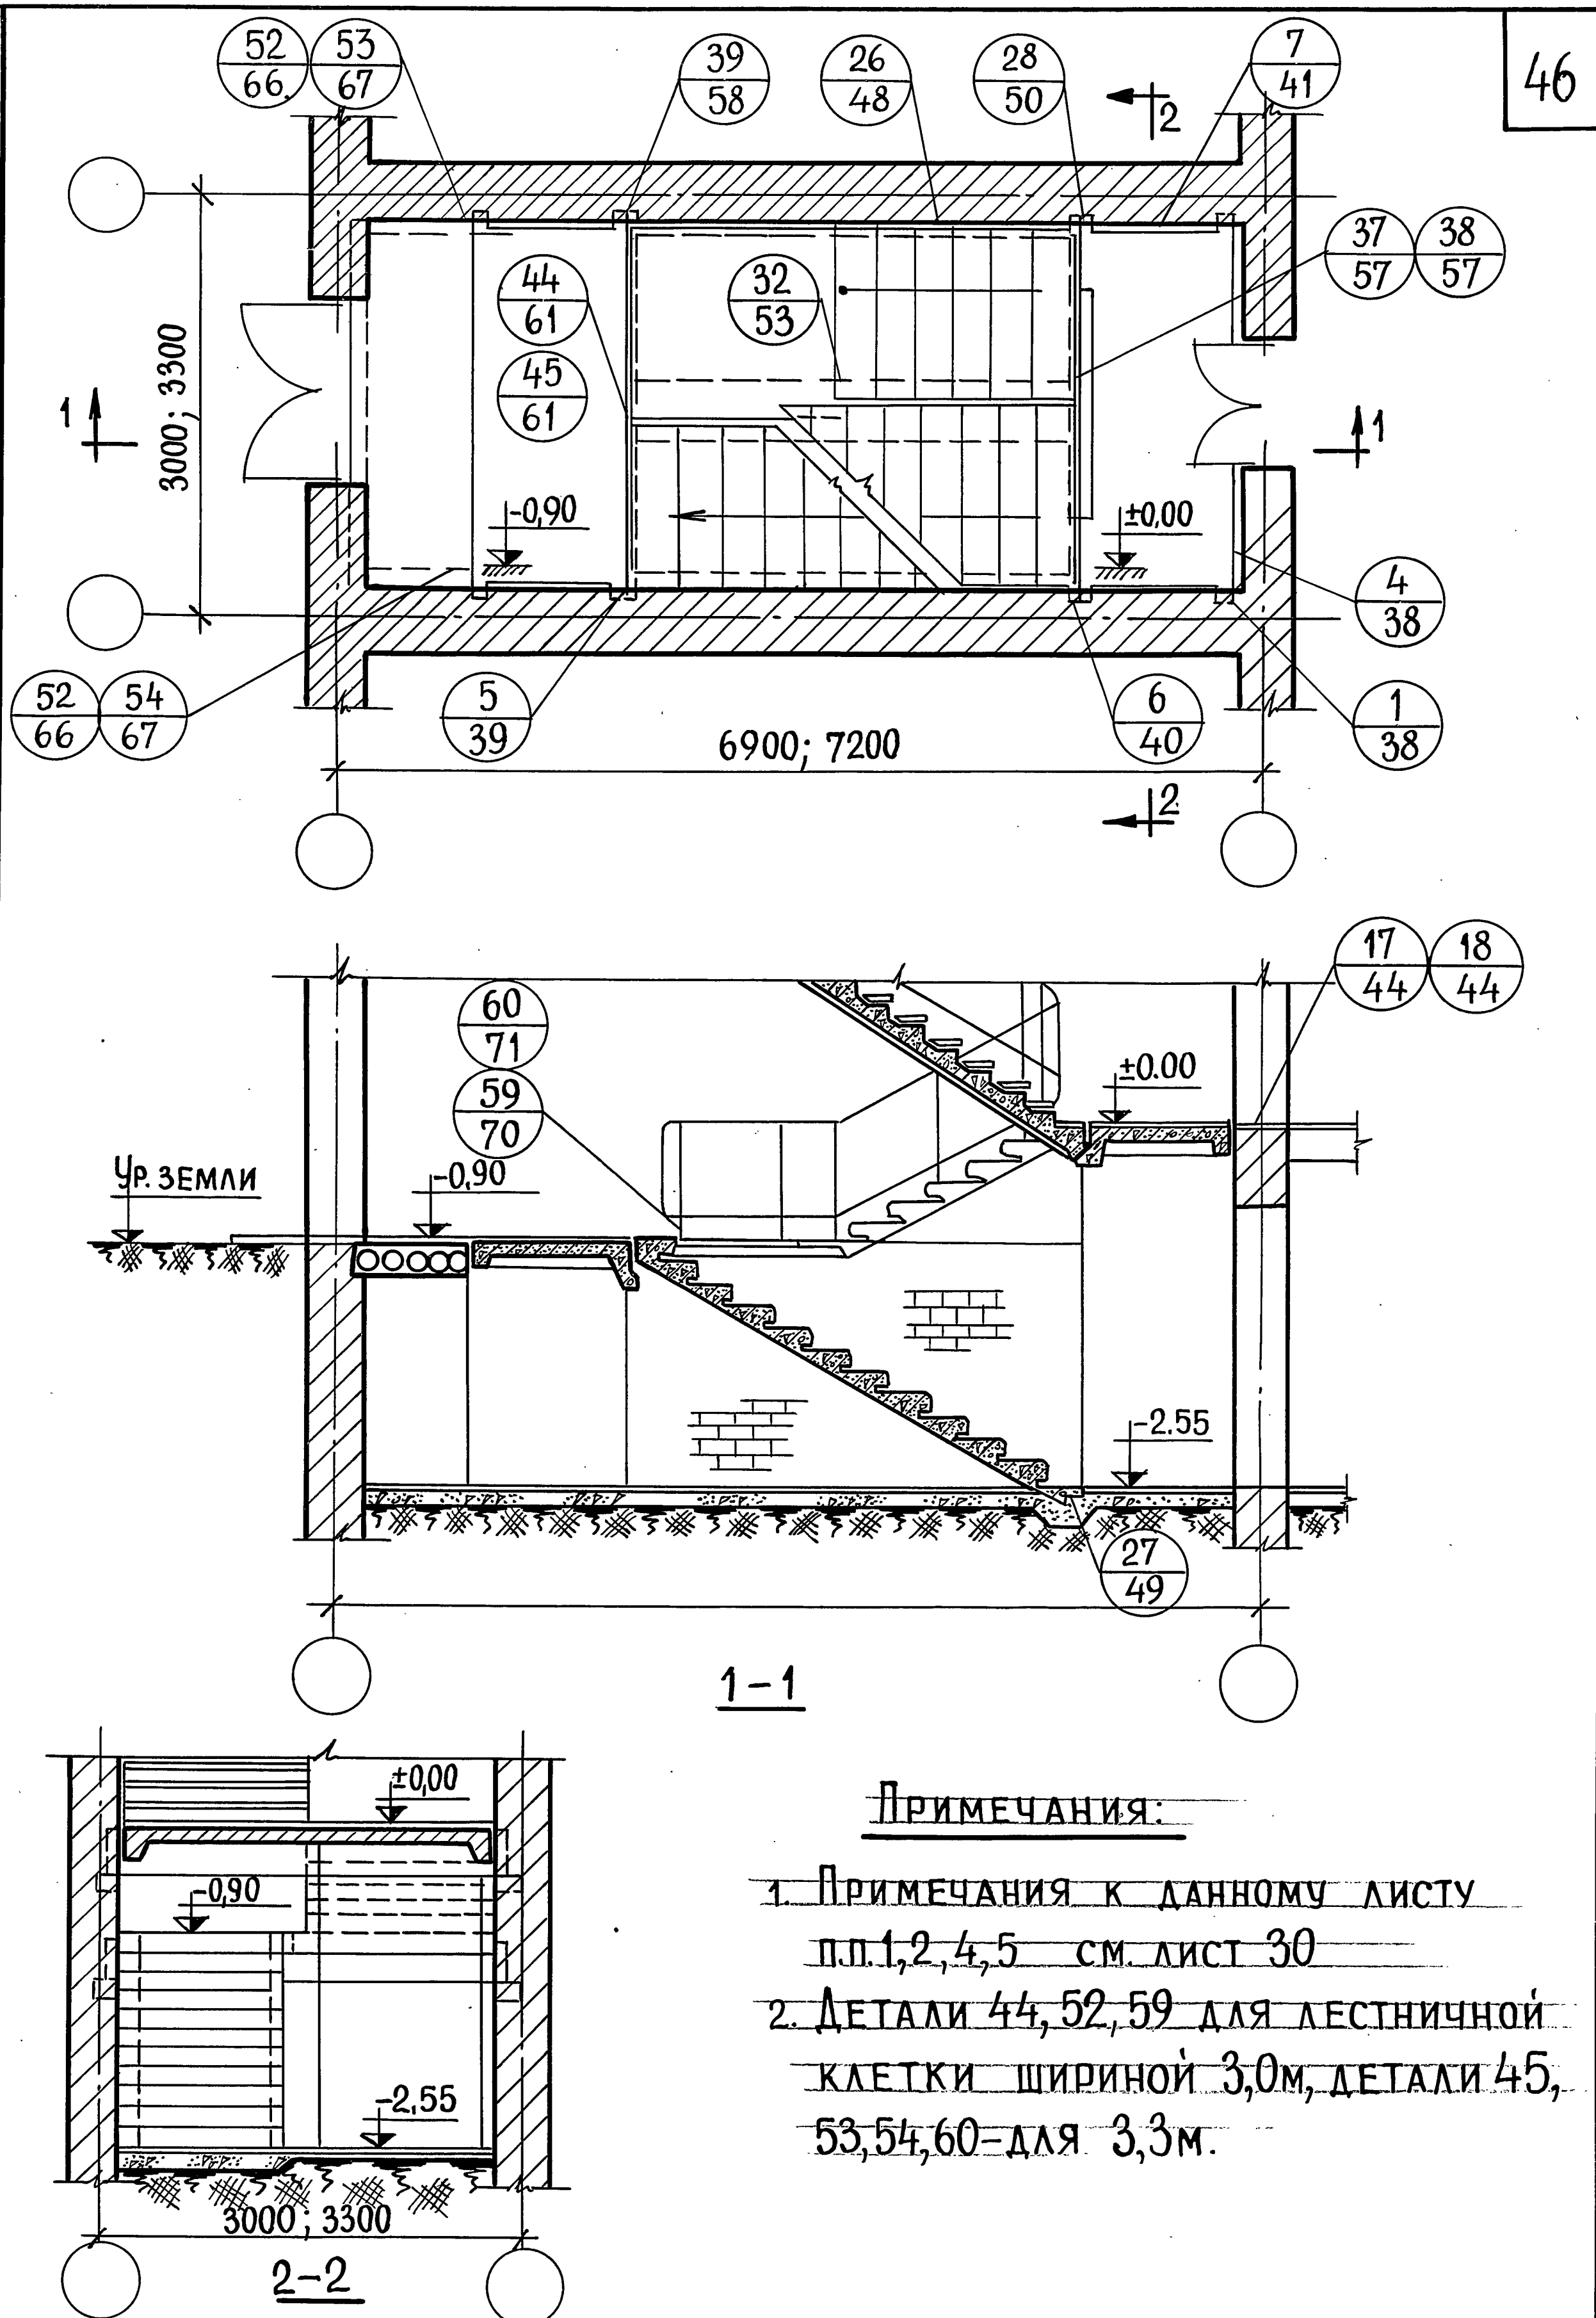

ТД 1970г.	МАРКИРОВКА ДЕТАЛЕЙ НА ПЛАНЕ И РАЗРЕЗАХ ПЕРВОГО ЭТАЖА ЛЕСТНИЧНОЙ КЛЕТКИ РАЗМЕРОМ В ОСЯХ 6,9х3,0 ; 7,2х3,3м С ПОДВАЛОМ НА ОТМ. - 2.55 ВХОД С ОТМ. - 0,90. СПУСК В ПОДВАЛ Ж.Б. СТУПЕНЯМИ.	СЕРИЯ 2.250-2	
		Выпуск 1	Лист 35

ЦНИИЭП УЧЕБНЫХ ЗАДАНИЙ Г. МОСКВА	СТА. ИНЖ. ИН-ТА	А. АЯХОВИЧ	СТ. ТЕХНИК	Ф. СТРИГИНА	СОГЛАСОВАНО:			ДАТА
	НАЧ. ОТДЕЛА	В. ГРЕКОВ	ПРОВЕРИЛ	Н. САМУИЛЬЦЕВА				ИНВЕНТ. №
	СТА. ИНЖ. ОТД.	В. КОМАРОВ	КОПИРОВАЛ	М. НАЗРИЦКАЯ				ВЗАМЕН
	РУК. ГРУППЫ	Э. ШАХОВА						
	СТ. ИНЖЕНЕР	А. ВЕРШИНИНА						

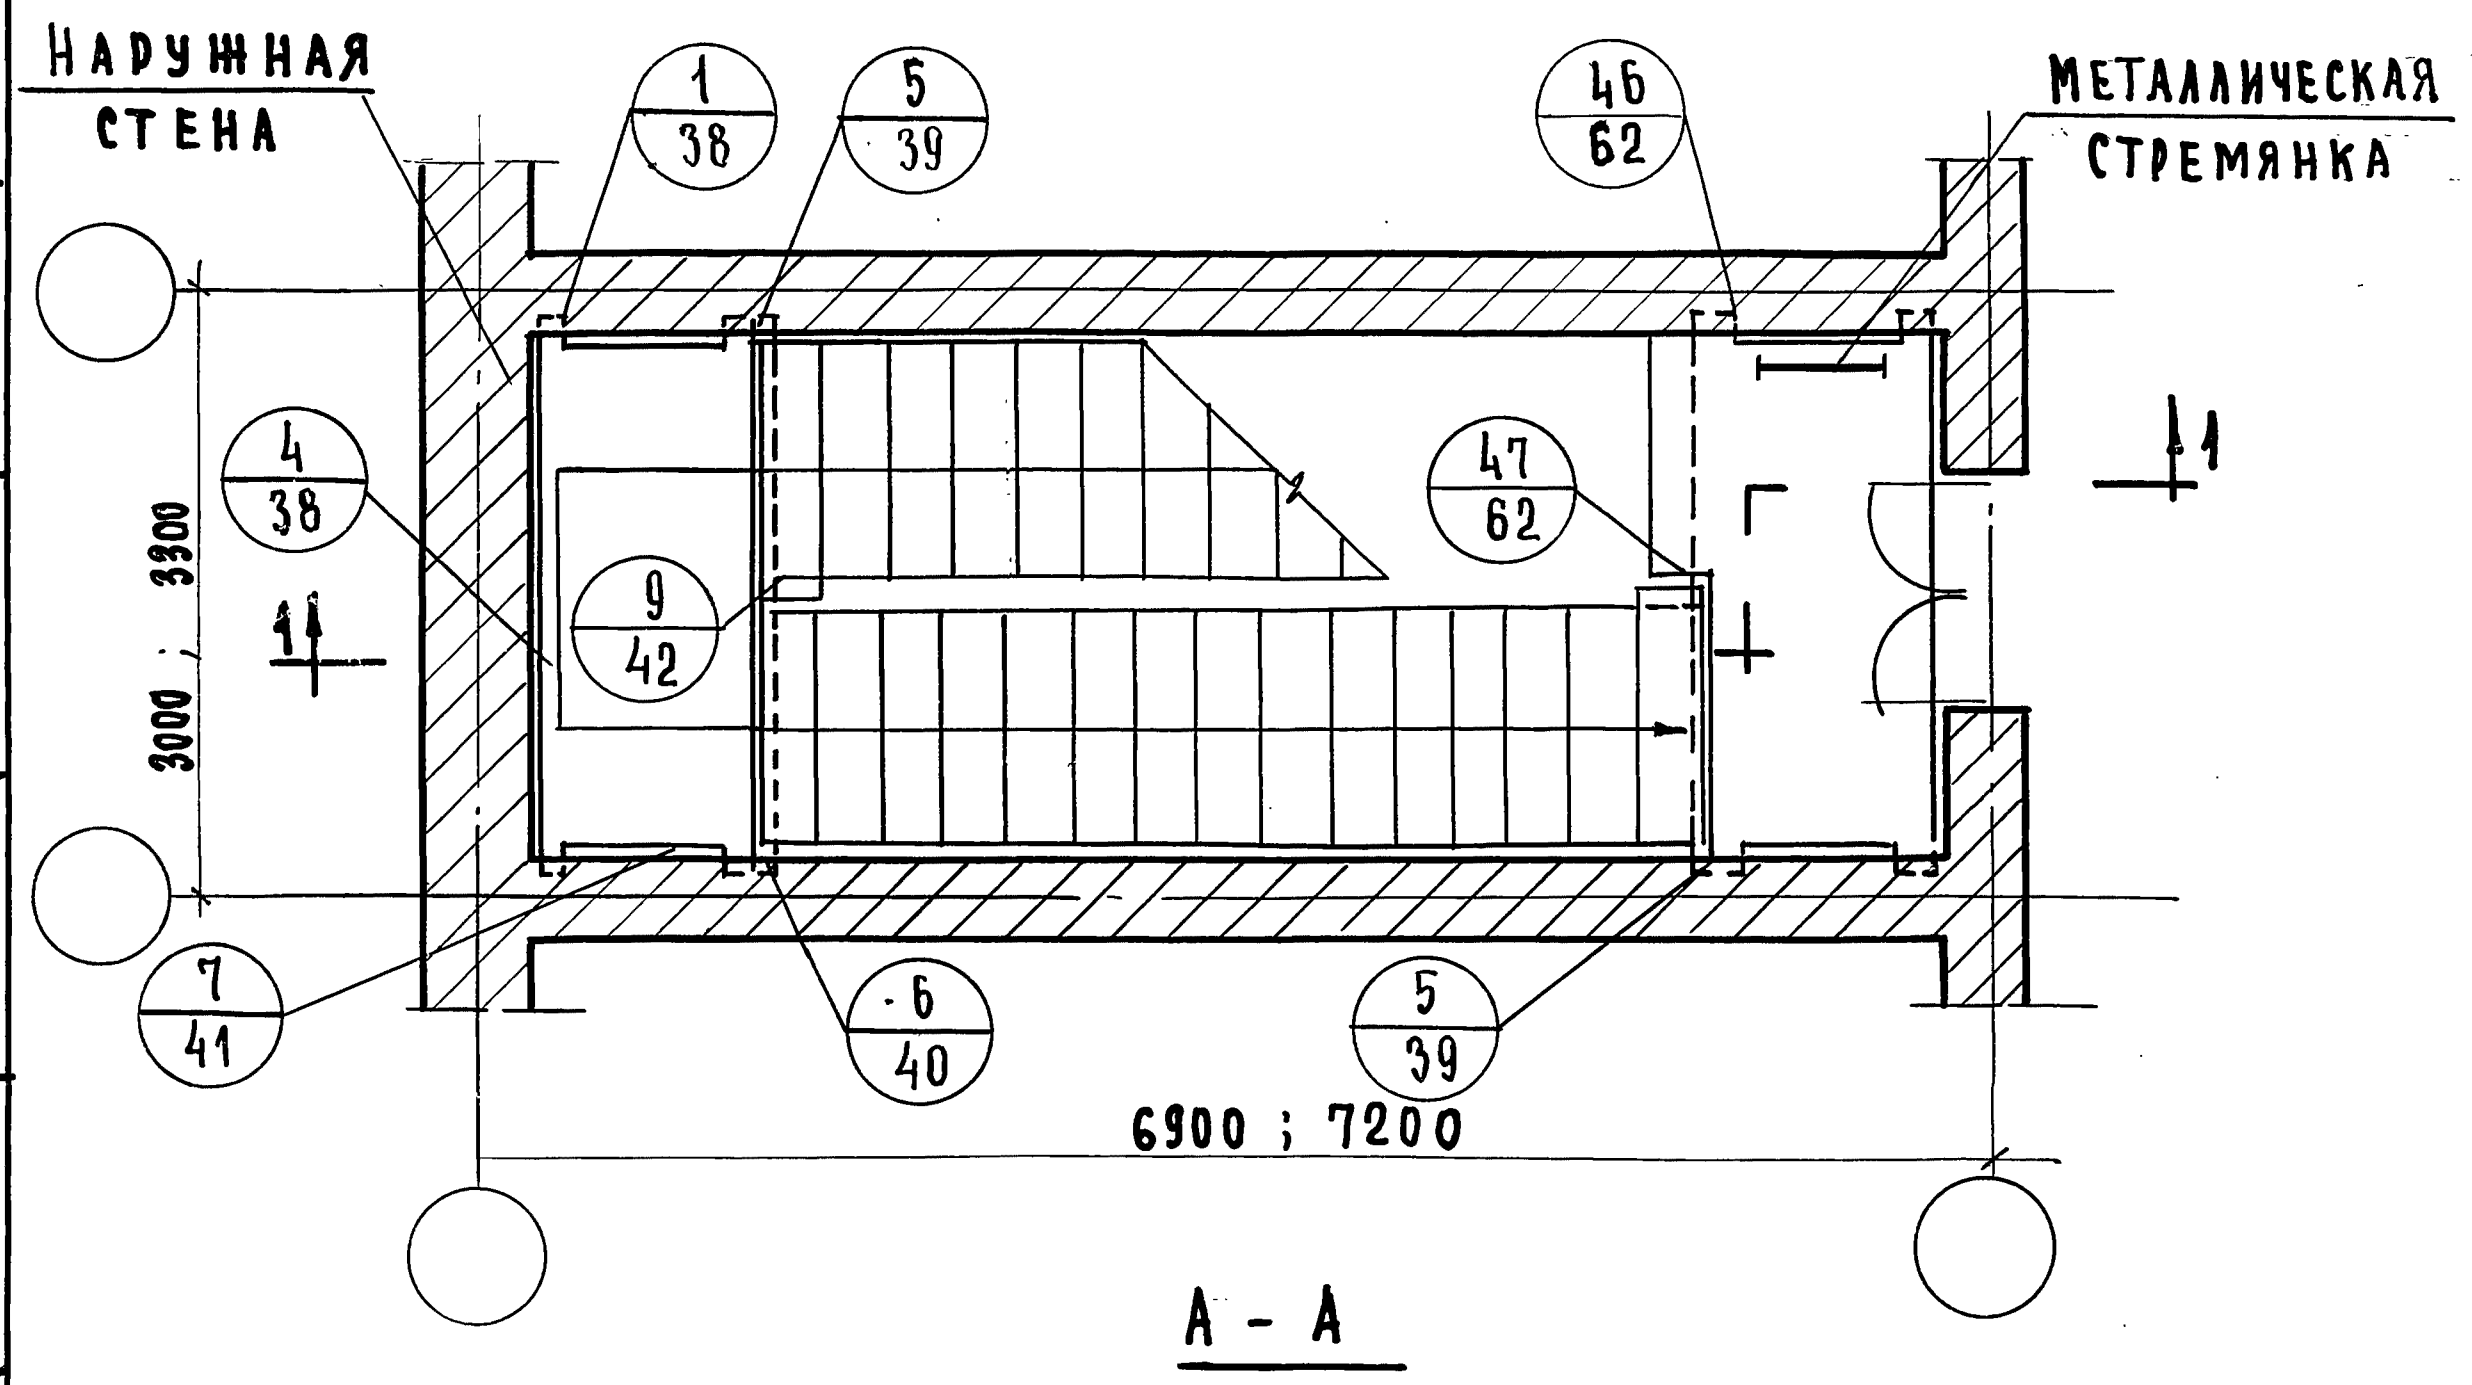


ПРИМЕЧАНИЯ:

1. ДВЕРНЫЕ ПРОЕМЫ ПОКАЗАНЫ УСЛОВНО.
2. ЛЕСТНИЦЫ С ПОДЪЕМОМ ПО ЧАСОВОЙ СРЕЛКЕ РЕШАЮТСЯ АНАЛОГИЧНО.
3. РАЗРЕЗ 1-1 СМ. ЛИСТ 37
4. ДЕТАЛЬ 17 ПРЕДУСМАТРИВАЕТ ДВЕРЬ С ПОРОГОМ ; ДЕТАЛЬ 18 ПРЕДУСМАТРИВАЕТ ДВЕРЬ БЕЗ ПОРОГА.

ТД 1970г.	МАРКИРОВКА ДЕТАЛЕЙ НА ПЛАНЕ ВЕРХНЕГО ЭТАЖА ЛЕСТНИЧНОЙ КЛЕТКИ РАЗМЕРОМ В ОСЯХ 6,9 x 3,0 ; 7,2 x 3,3 м	СЕРИЯ 2.250-2	
		ВЫПУСК 1.	ЛИСТ 36

ЦНИИЭП УЧЕБНЫХ ЗАДАНИЙ г. МОСКВА						ГЛА. ИНЖ. ИН-ТА <i>А. Аляхович</i>	А. АЛЯХОВИЧ	СТ. ТЕХНИК <i>В. Греков</i>	О. СТРУЖИНА	СОГЛАСОВАНО:	ДАТА
						НАЧ. ОТДЕЛА <i>В. Греков</i>	В. ГРЕКОВ	ПРОВЕРИЛ <i>Н. Самульцева</i>	ИНВЕНТ №		
						ГЛА. ИНЖ. ОТД. <i>В. Комаров</i>	В. КОМАРОВ	КОПИДОВАЛ <i>М. Назрицкая</i>	ВЗАМЕН		
						РУК. ГРУППЫ <i>Э. Шахова</i>	Э. ШАХОВА				
						СТ. ИНЖЕНЕР <i>А. Вершинкина</i>	А. ВЕРШИНКИНА				

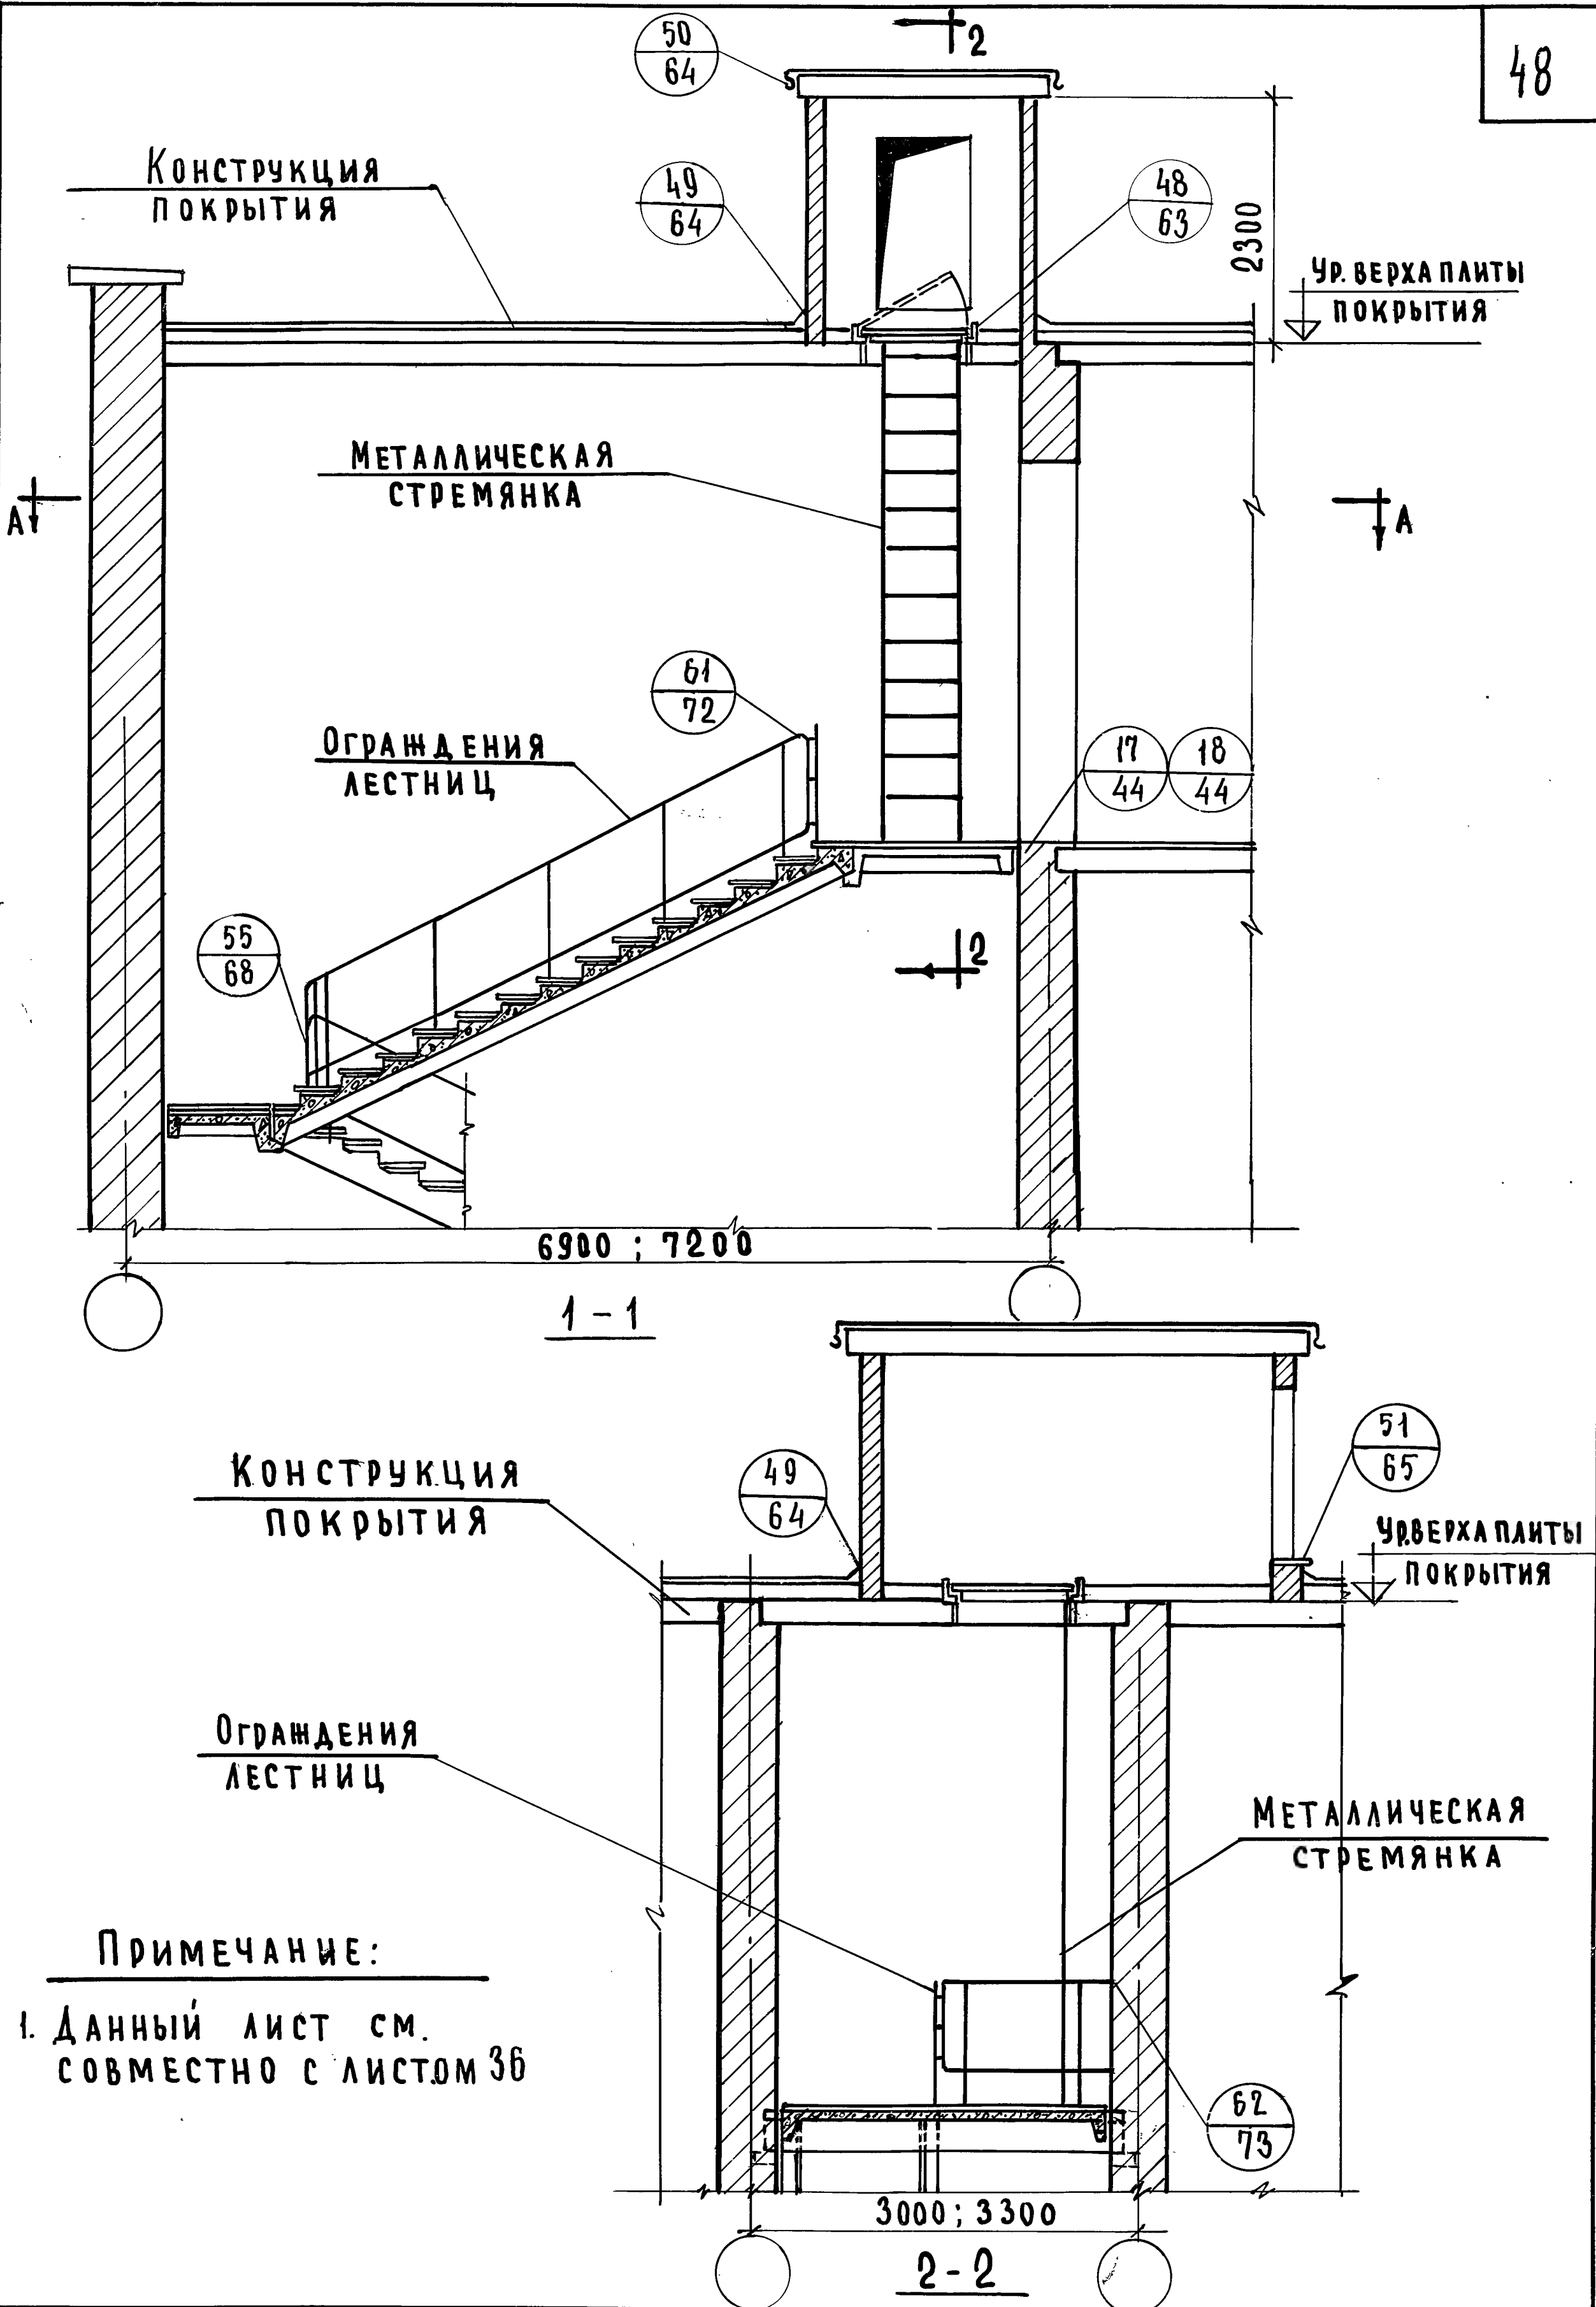


ТД 1970г.	МАРКИРОВКА ДЕТАЛЕЙ НА РАЗРЕЗАХ ВЕРХНЕГО ЭТАЖА ЛЕСТНИЧНОЙ КЛЕТКИ РАЗМЕРОМ В ОСЯХ 6,9 x 3,0 ; 7,2 x 3,3 м	СЕРИЯ 2.250-2	
		ВЫПУСК 1	ЛИСТ 37


ЦЕМЕНТНЫЙ РАСТВОР
МАРКИ 100

ЛЕСТНИЧНАЯ
ПЛОЩАДКА

СМ. ДЕТАЛИ 2, 3, 4

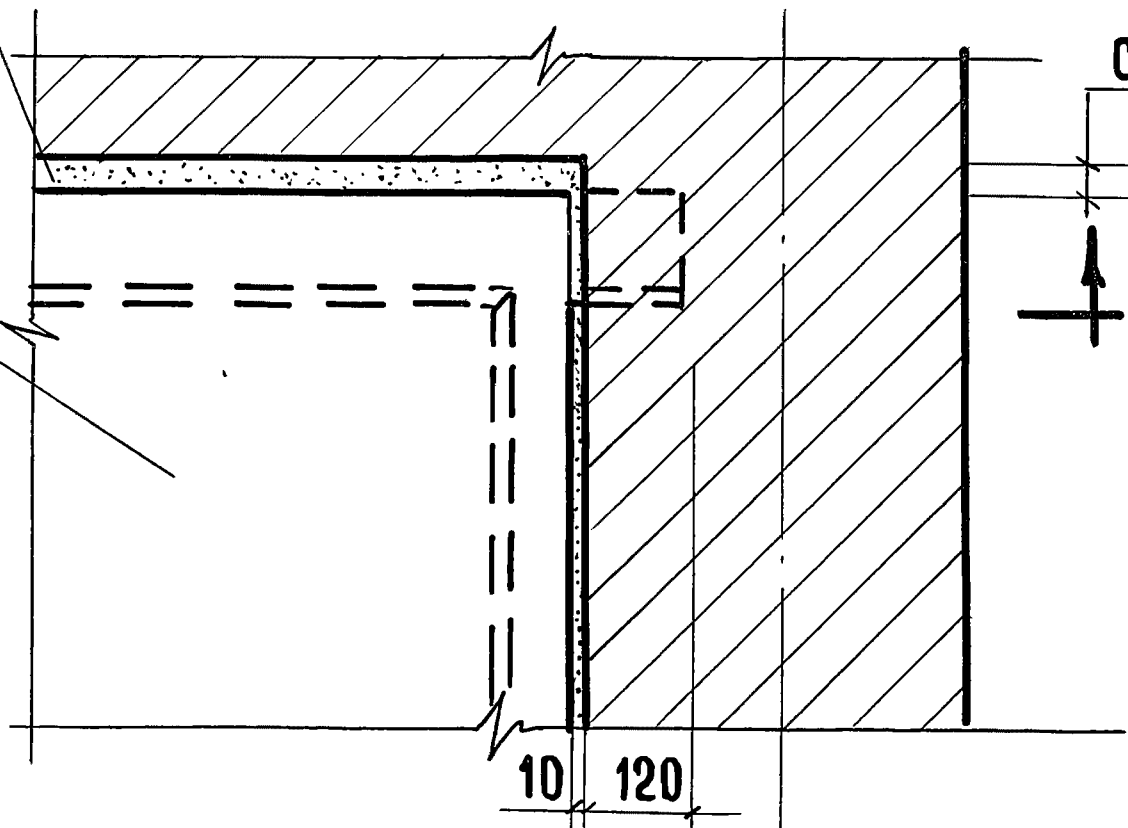

1

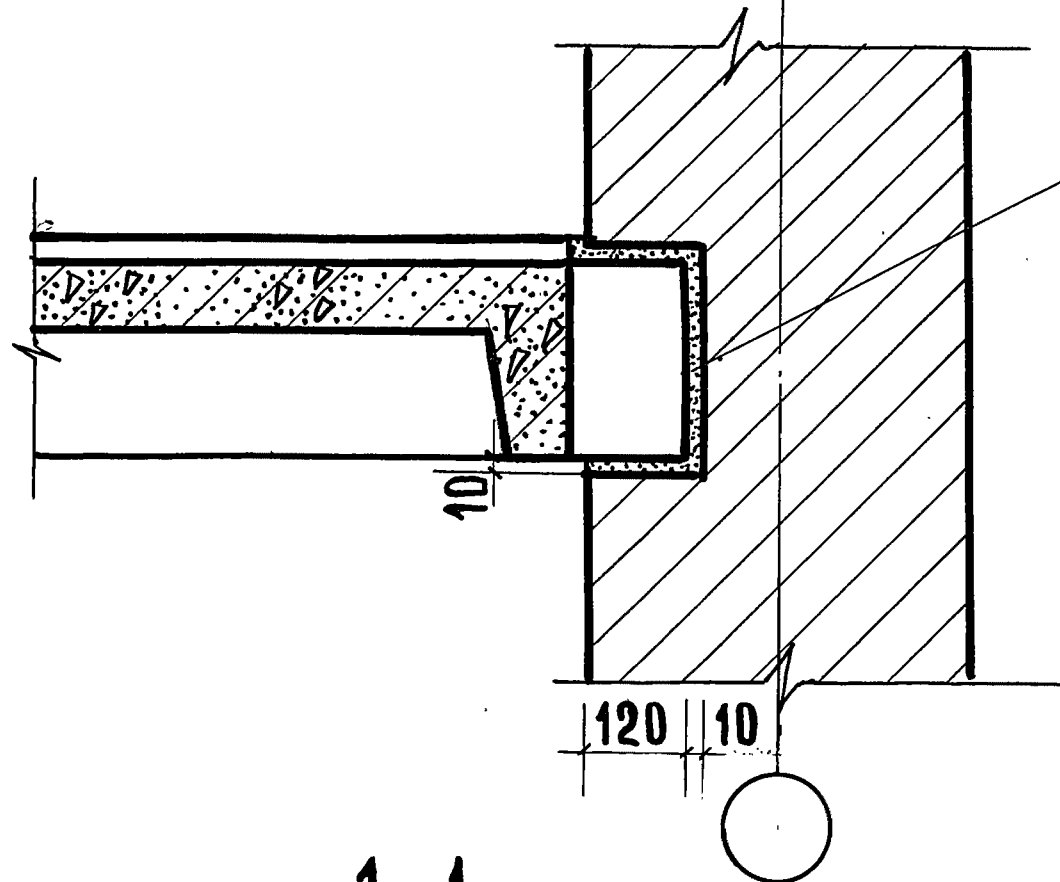

ЦЕМЕНТНЫЙ РАСТВОР
МАРКИ 100



1-1

ЦЕМЕНТНЫЙ РАСТВОР
МАРКИ 100

ЛЕСТНИЧНАЯ
ПЛОЩАДКА

ЦЕМЕНТНЫЙ РАСТВОР
МАРКИ 100

ЛЕСТНИЧНАЯ
ПЛОЩАДКА

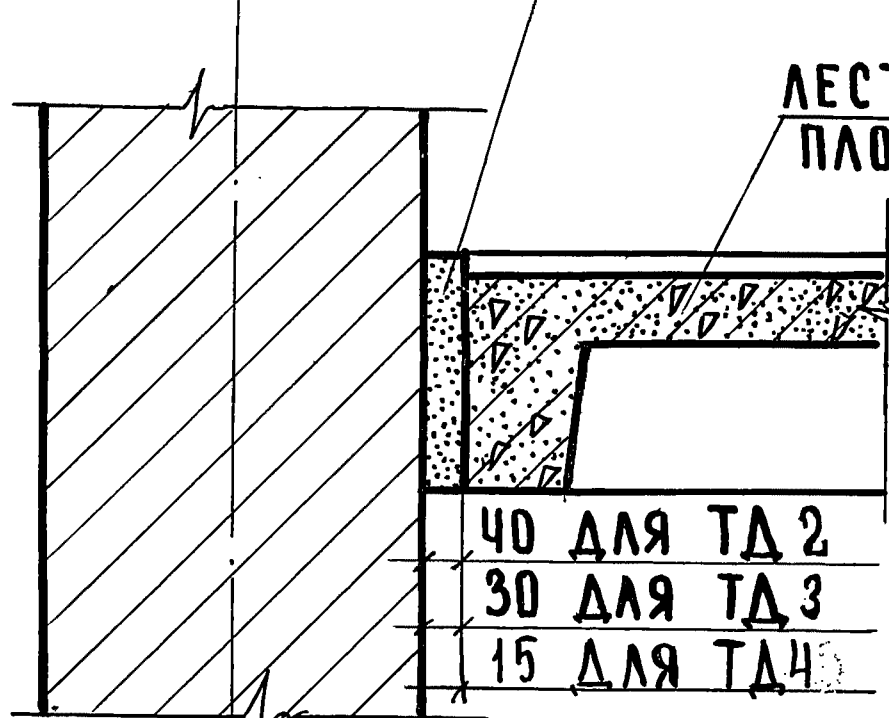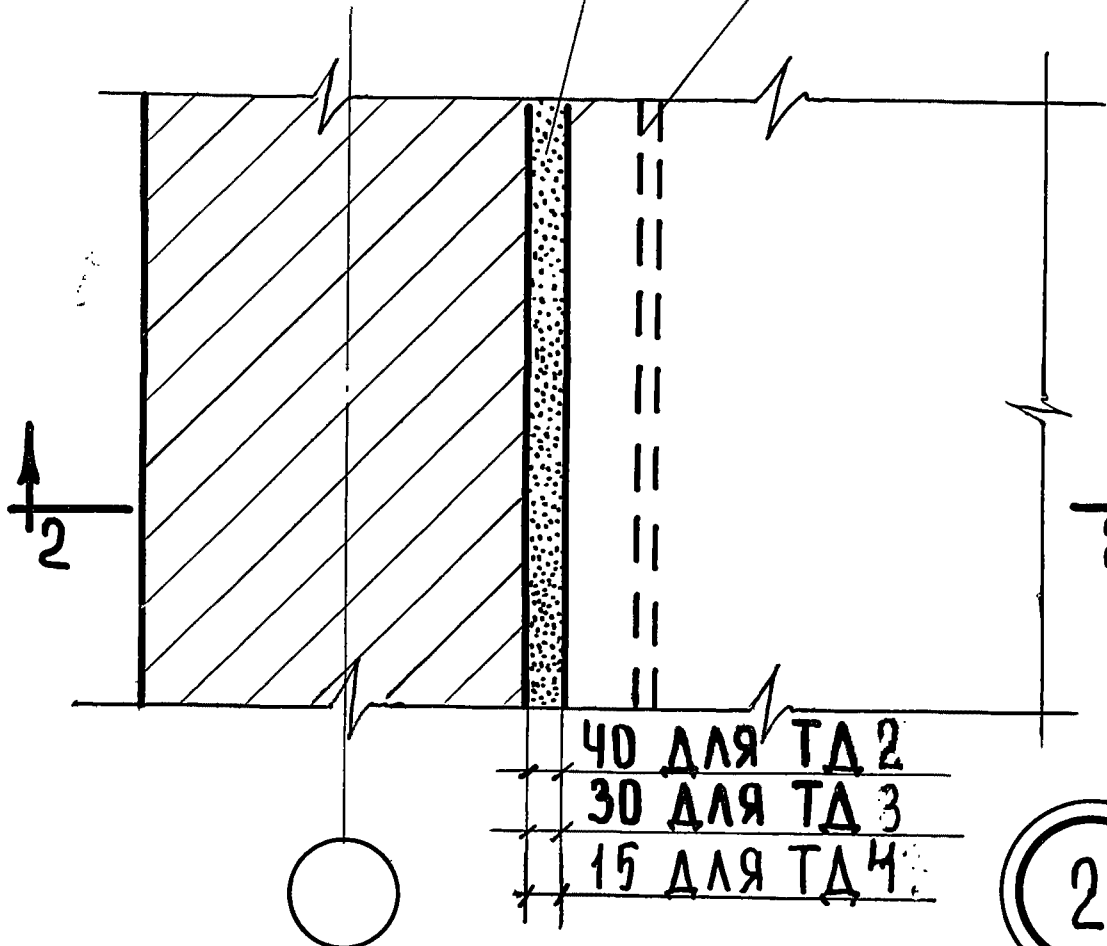

2-2

40 ДЛЯ ТД 2
30 ДЛЯ ТД 3
15 ДЛЯ ТД 4

40 ДЛЯ ТД 2
30 ДЛЯ ТД 3
15 ДЛЯ ТД 4

2

3

4

ТА

1970г.

ДЕТАЛИ 1, 2, 3, 4

СЕРИЯ
2.250-2


ВЫПУСК
1

ЛИСТ
38

ДАТА	ИНВЕНТ. №	ВЗАМЕН	СОГЛАСОВАНО	Ф. СТРИГИНА	СТ. ТЕХНИК	А. ЛЯХОВИЧ	ГЛА. ИНЖ. ИН-ТА	ЦНИИЭП
				И. САМУИЛЬЦЕВА	ПРОВЕРИЛ	В. ГРЕКОВ	НАЧ. ОТДЕЛА	УЧЕБНЫХ ЗДАНИЙ
				И. ДОЛГУНИЧЕВА	КОПИРОВАЛ	В. КОМАРОВ	ГЛА. ИНЖ. ОТД.	г. Москва
						Э. ШАХОВА	РУК. ГРУППЫ	
						А. ВЕРШИНИНА	СТ. ИНЖЕНЕР	

ДАТА	СОГЛАСОВАНО	Ф.И.О. ПРОЕКТИРОВАТЕЛЯ	СТ. ТЕХНИК	А. ЛЯХОВИЧ	ГЛАВ. ИНЖ. ИН-ТА
ИНВЕНТ. №		И.С.АМУЛЫЦЕВА	ПРОВЕРИЛ	В. ГРЕКОВ	НАЧ. ОТДЕЛА
ВЗАМЕН		И.ДОЛГУНИЧЕВА	КОПИРОВАЛ	В. КОМАРОВ	ГЛАВ. ИНЖ. ОТД.
				Э. ШАХОВА	РУК. ГРУППЫ
				А. ВЕРШИНИНА	СТ. ИНЖЕНЕР

ЦНИИЭП
УЧЕБНЫХ ЗАДАНИЙ
г. Москва

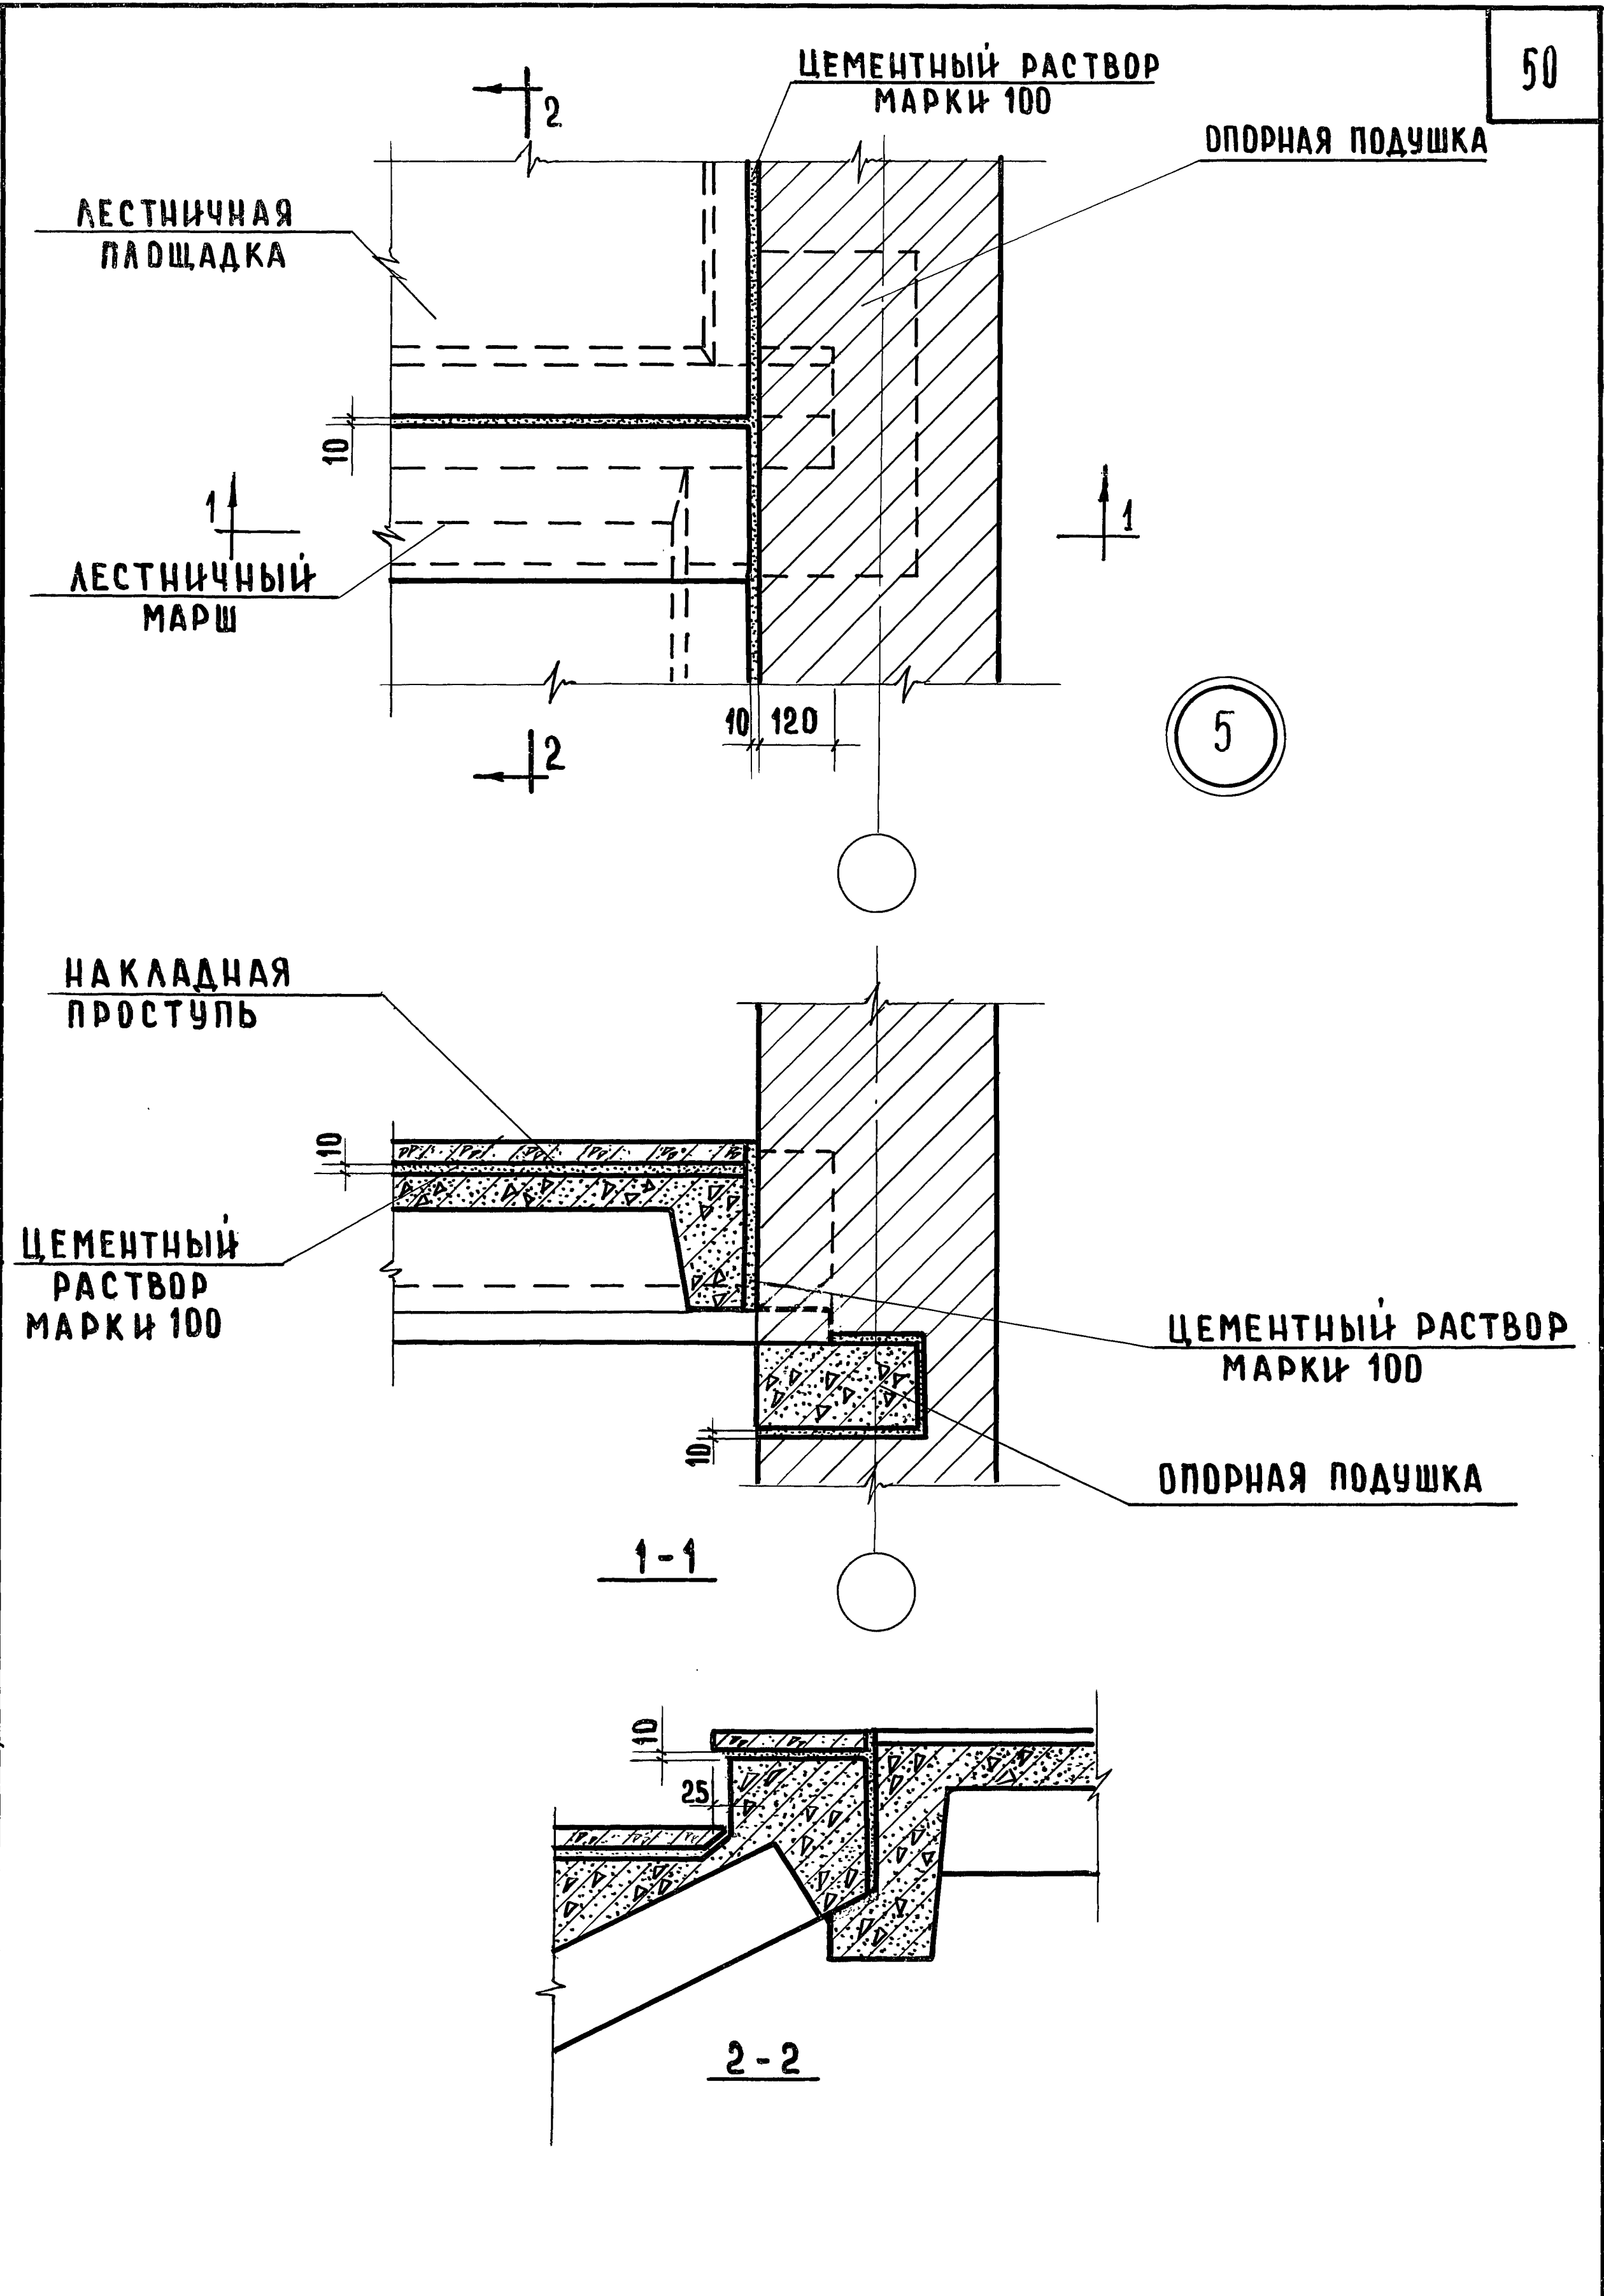


50

ТД
1970г.

ДЕТАЛЬ 5

СЕРИЯ
2.250-2
ВЫПУСК 1
Лист 39

ДАТА	СОГЛАСОВАНО	Ф. СТРИГИНА	СТ. ТЕХНИК	А. АХОВИЧ	ГЛ. ИНЖ. ИН-ТА	ЦНЦ ЦЭП
ИНВЕНТ. №		И. САМУИЛЬЦЕВА	ПРОВЕРИЛ	В. ГРЕКОВ	НАЧ. ОТДЕЛА	УЧЕБНЫХ ЗАДАНИЙ
ВЗАМЕН		И. АДАГУНИЧЕВА	КОПИРОВАЛ	В. КОМАРОВ	ГЛ. ИНЖ. ОТД.	г. Москва
				З. ШАХОВА	РУК. ГРУППЫ	
				А. ВЕРШИНИНА	СТ. ИНЖЕНЕР	

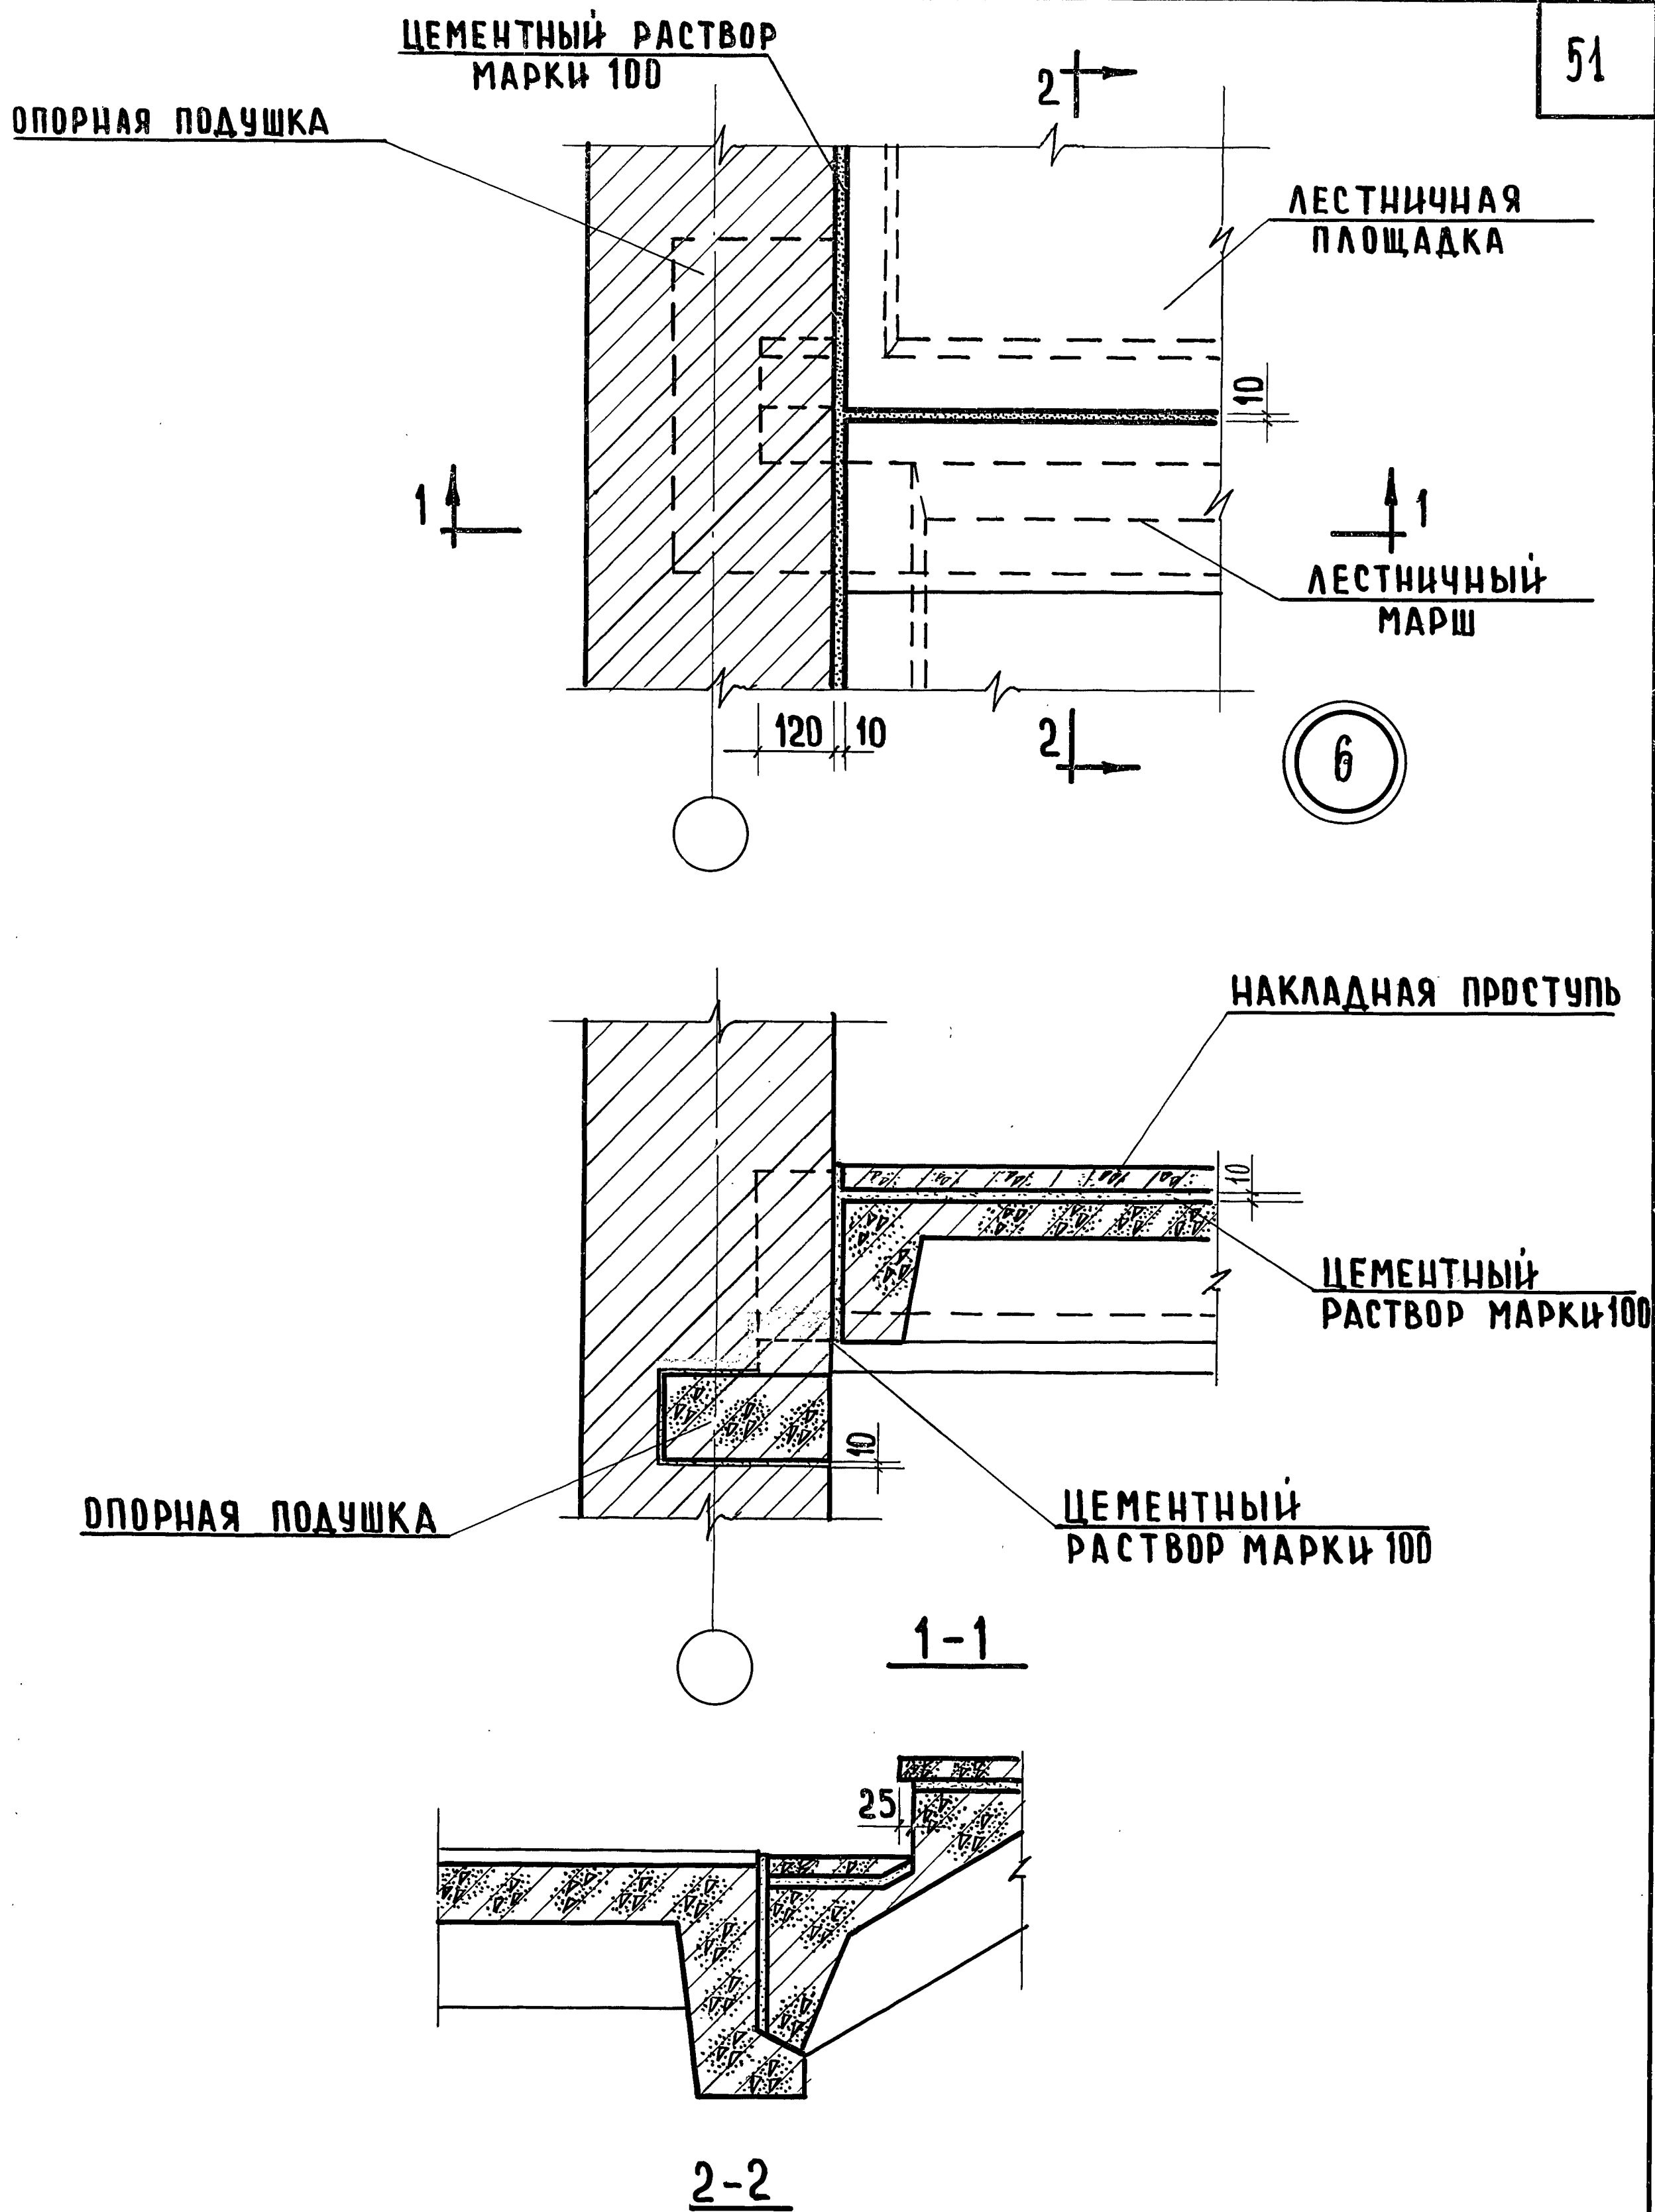

51

ЦНЦ ЦЭП

УЧЕБНЫХ ЗАДАНИЙ

г. Москва

ТД

1970г.


ДЕТАЛЬ 6

СЕРИЯ
2.250-2ВЫПУСК
1ЛИСТ
40

10896 52



ДАТА		ИНВЕНТ. №		ВЗАМЕН	
СОГЛАСОВАНО		ПОДПИСАНО		ПОДПИСАНО	
Ф.И.О.		И.С.АМУЛЦЕВА		И.А.ОЛГУНИЧЕВА	
С.Т.ТЕХНИК		ПРОВЕРИЛ		КОПИРОВАЛ	
А.А.ХОВЫЧ		В.В.ГРЕКОВ		В.В.КОМАРОВ	
Э.А.ШАХОВА		А.В.ВЕРШИНИНА			
ГЛАВ. ИНЖ. И. ТА		НАЧ. ОТДЕЛА		РУК. ГРУППЫ	
С.Т. ИНЖЕНЕР					

ЦНИИЭП
УЧЕБНЫХ ЗАДАНИЙ
Г. МОСКВА

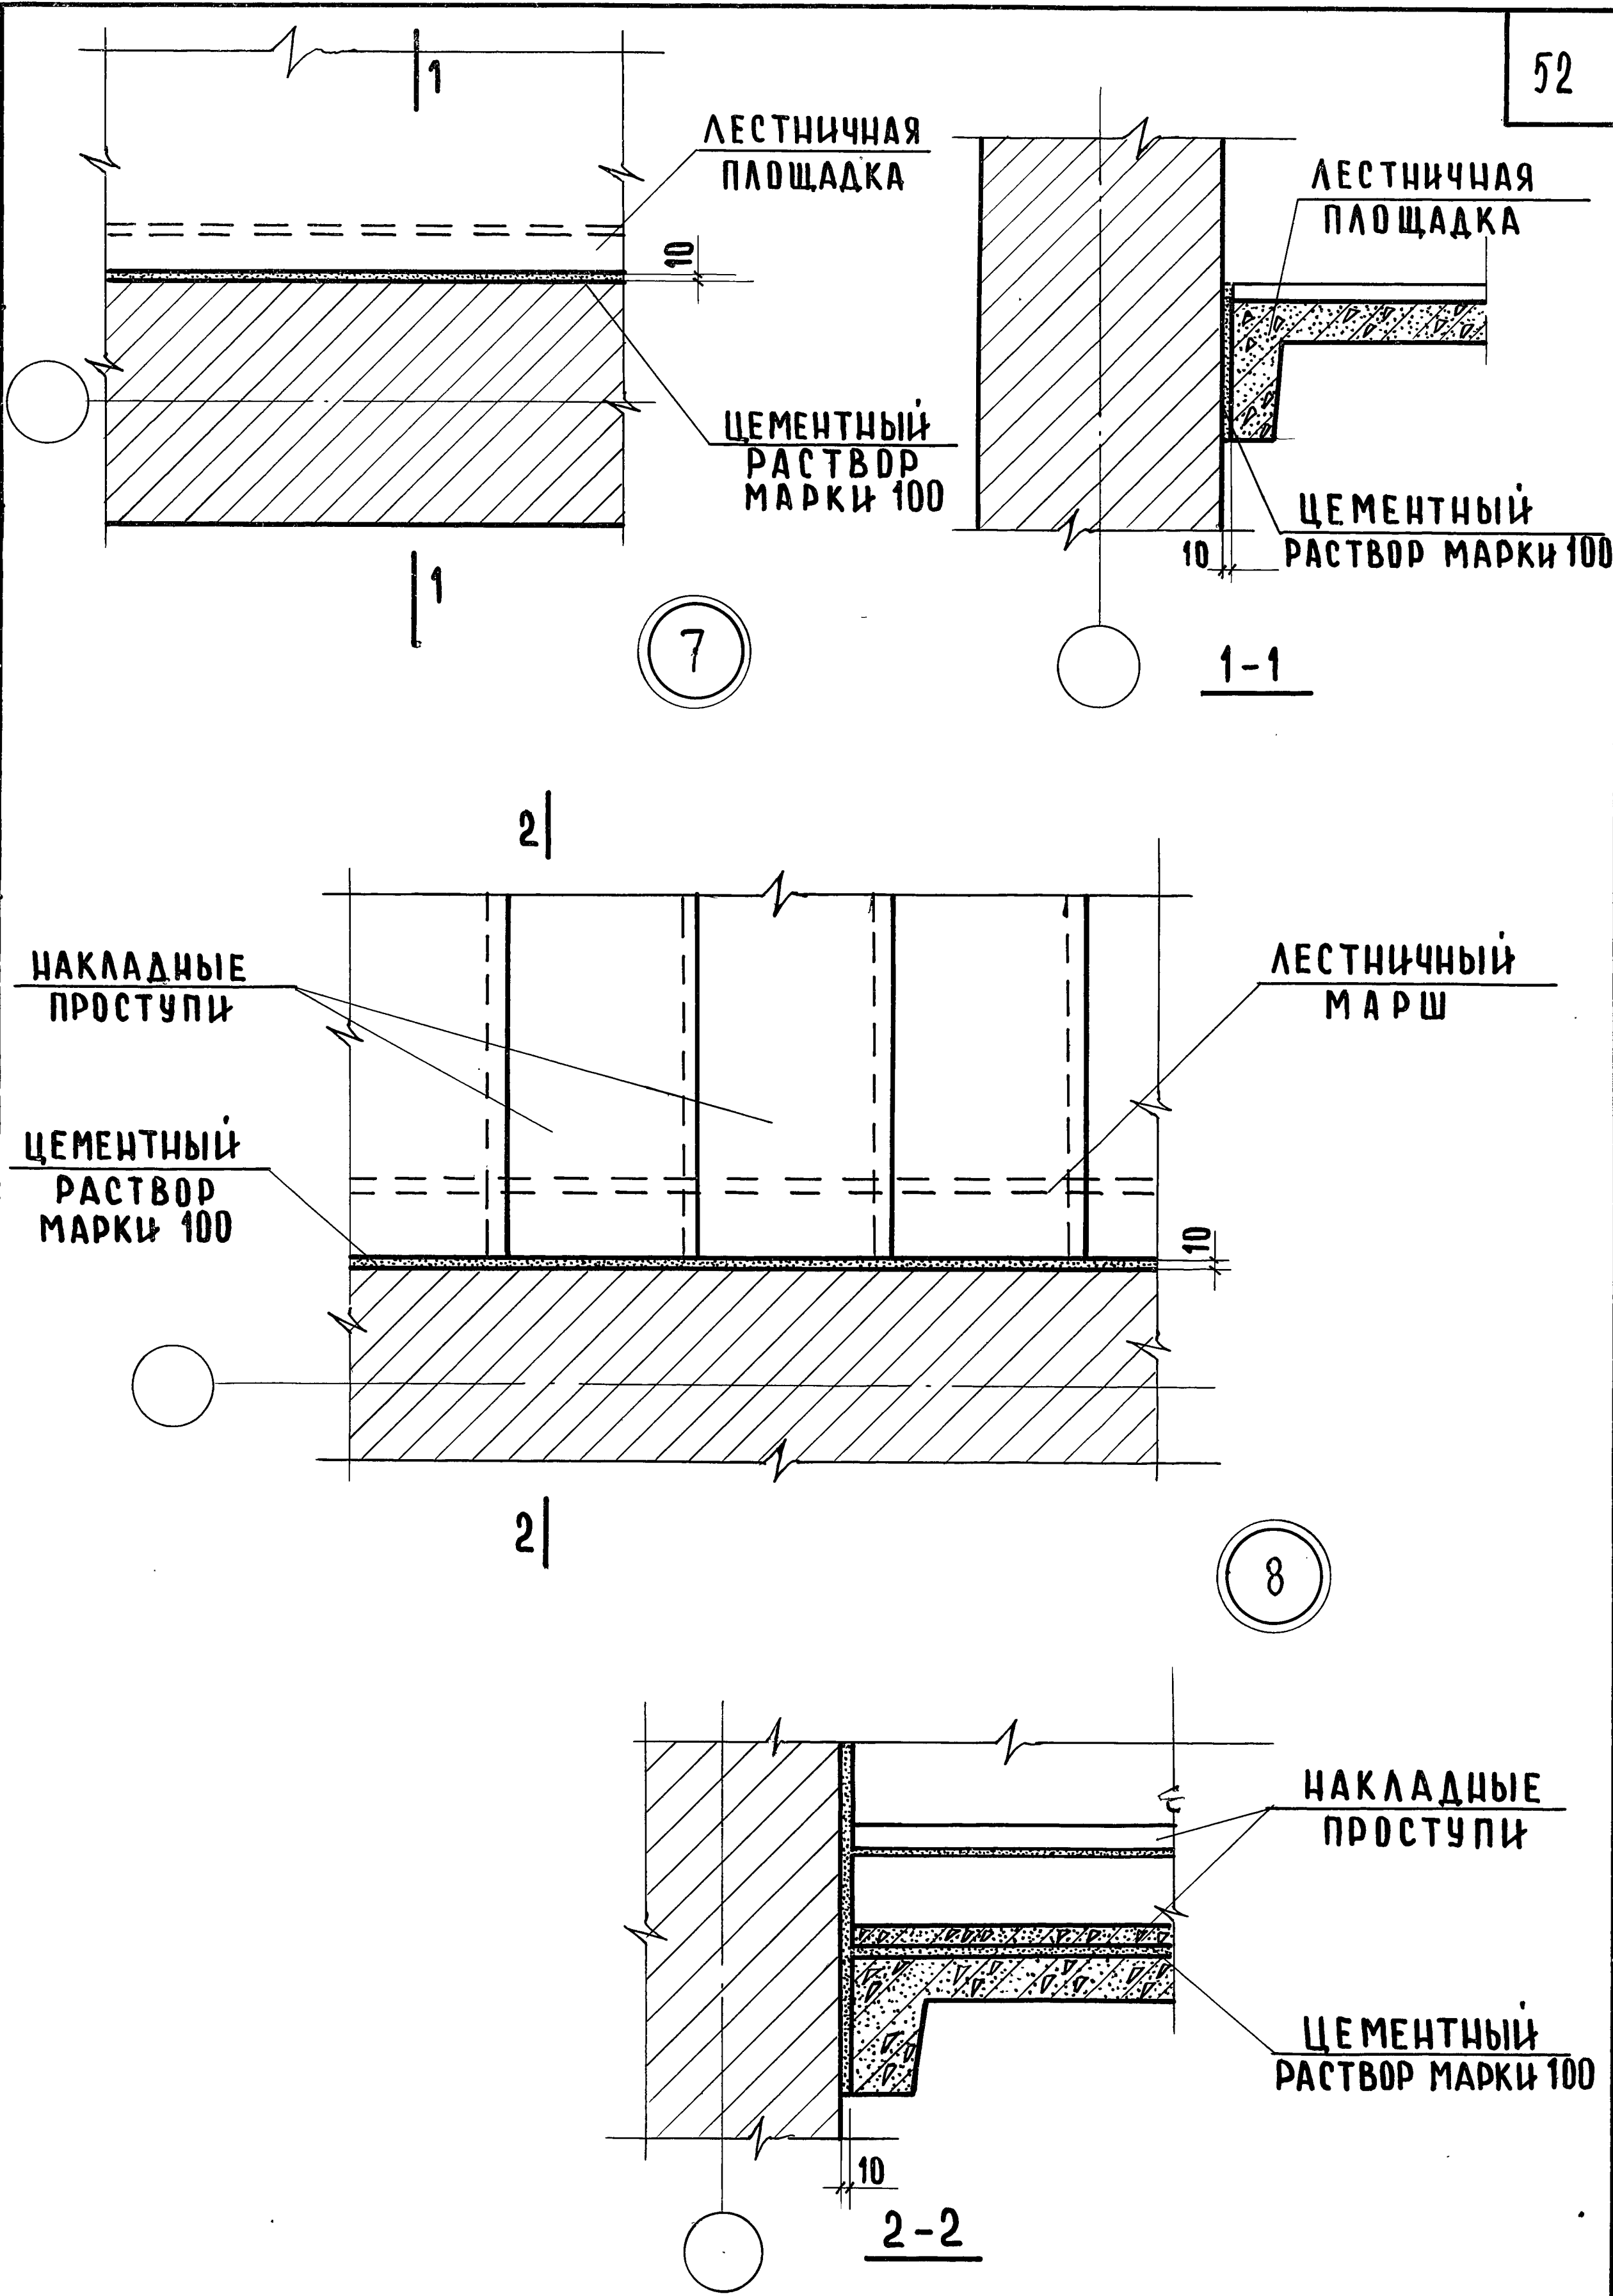

ТД		СЕРИЯ 2.250-1	
1970 г.		ВЫПУСК 1	
		ЛИСТ 41	

ДЕТАЛИ 7,8

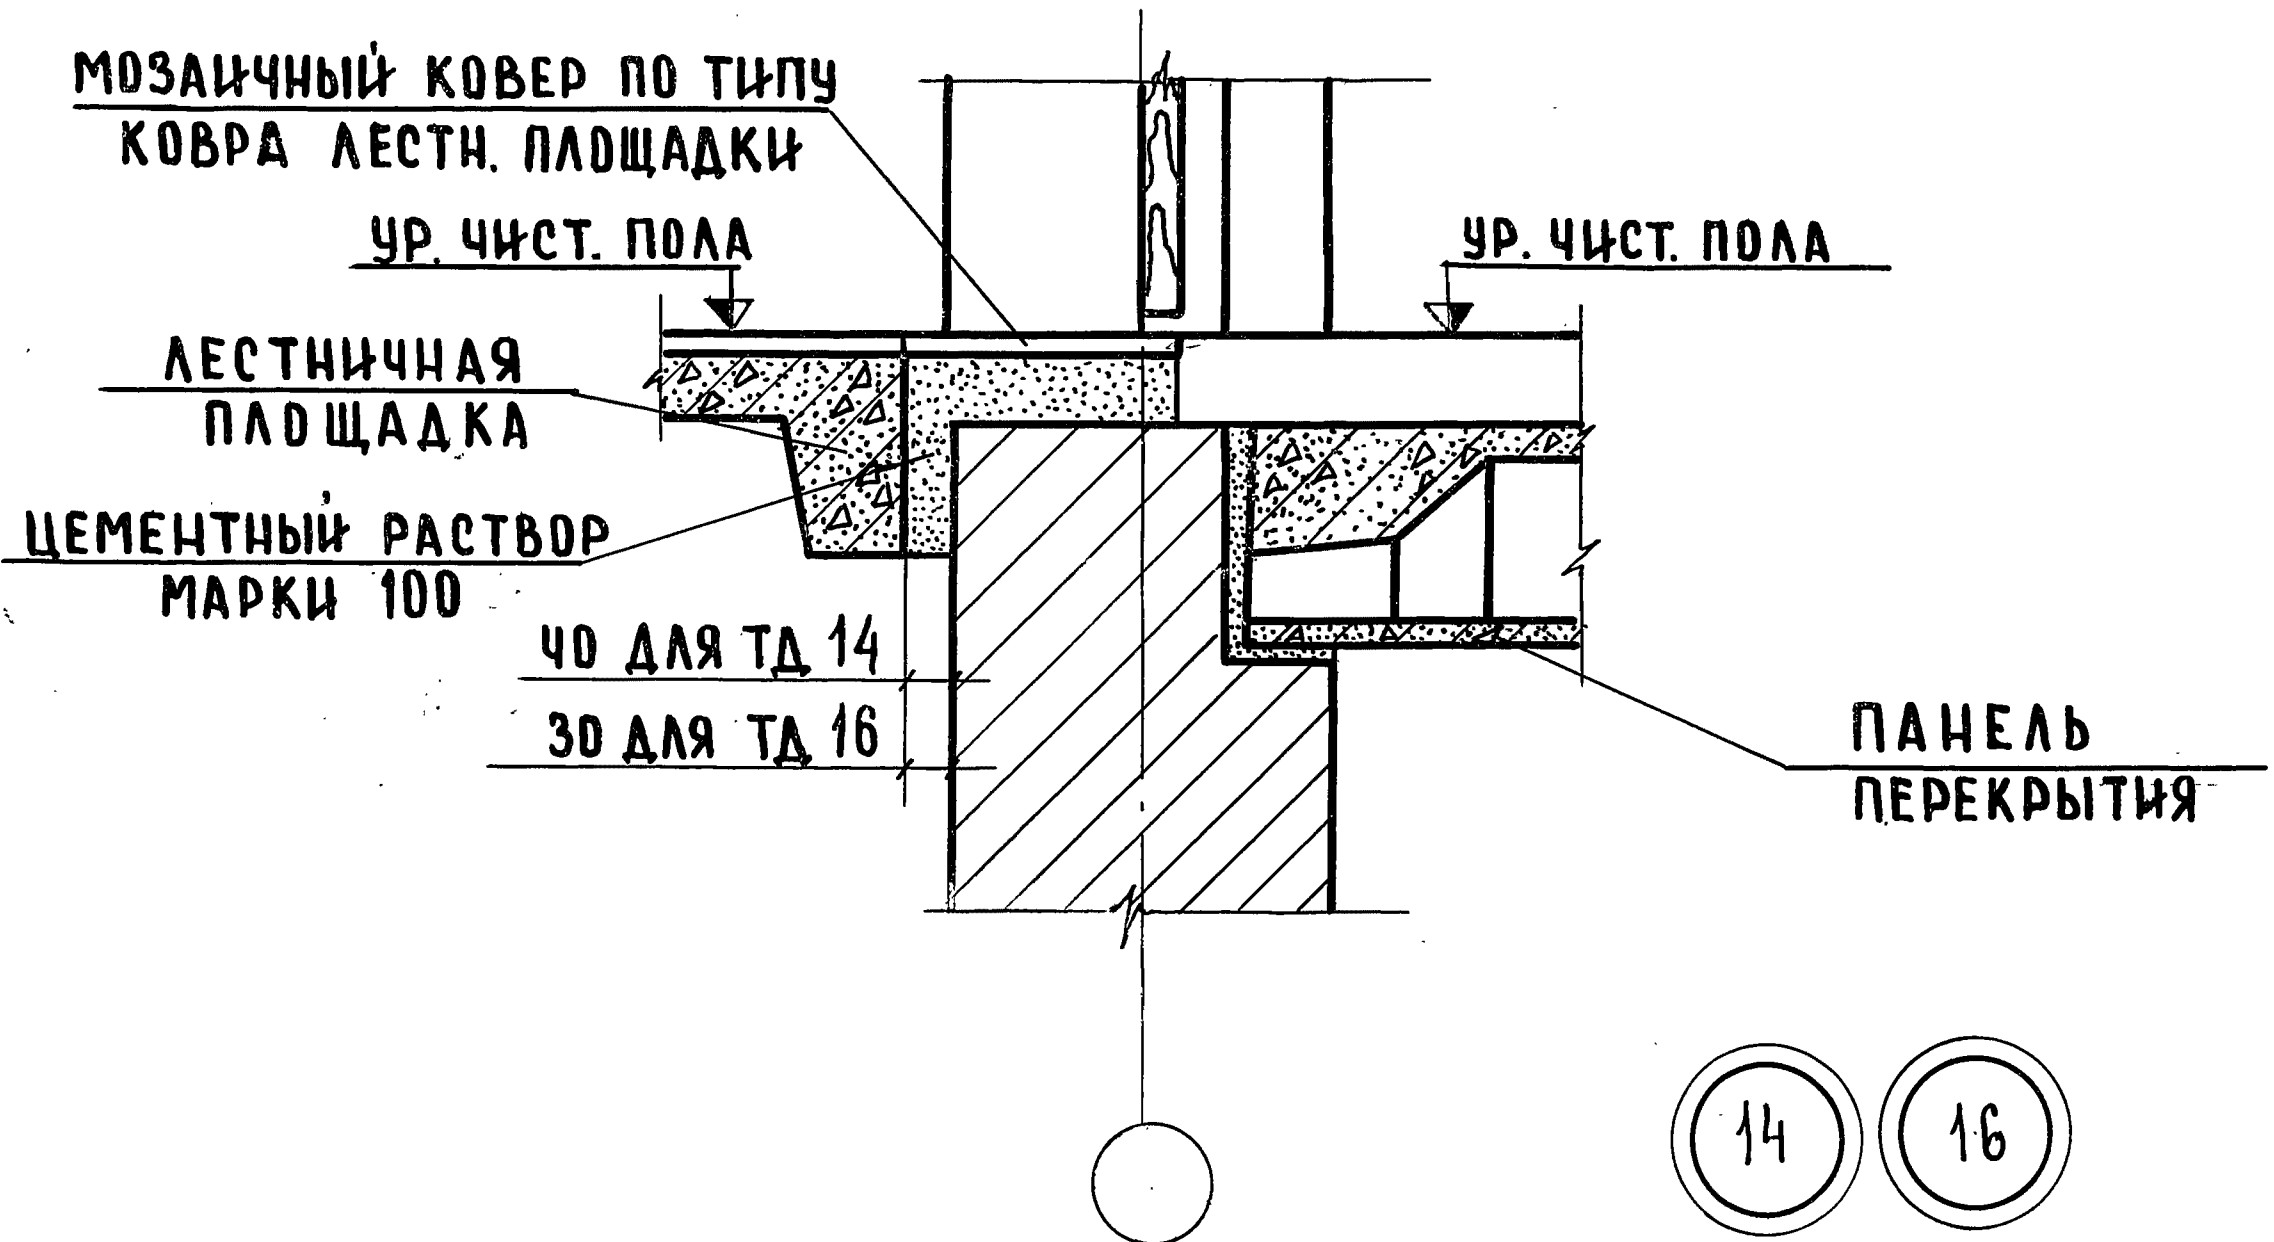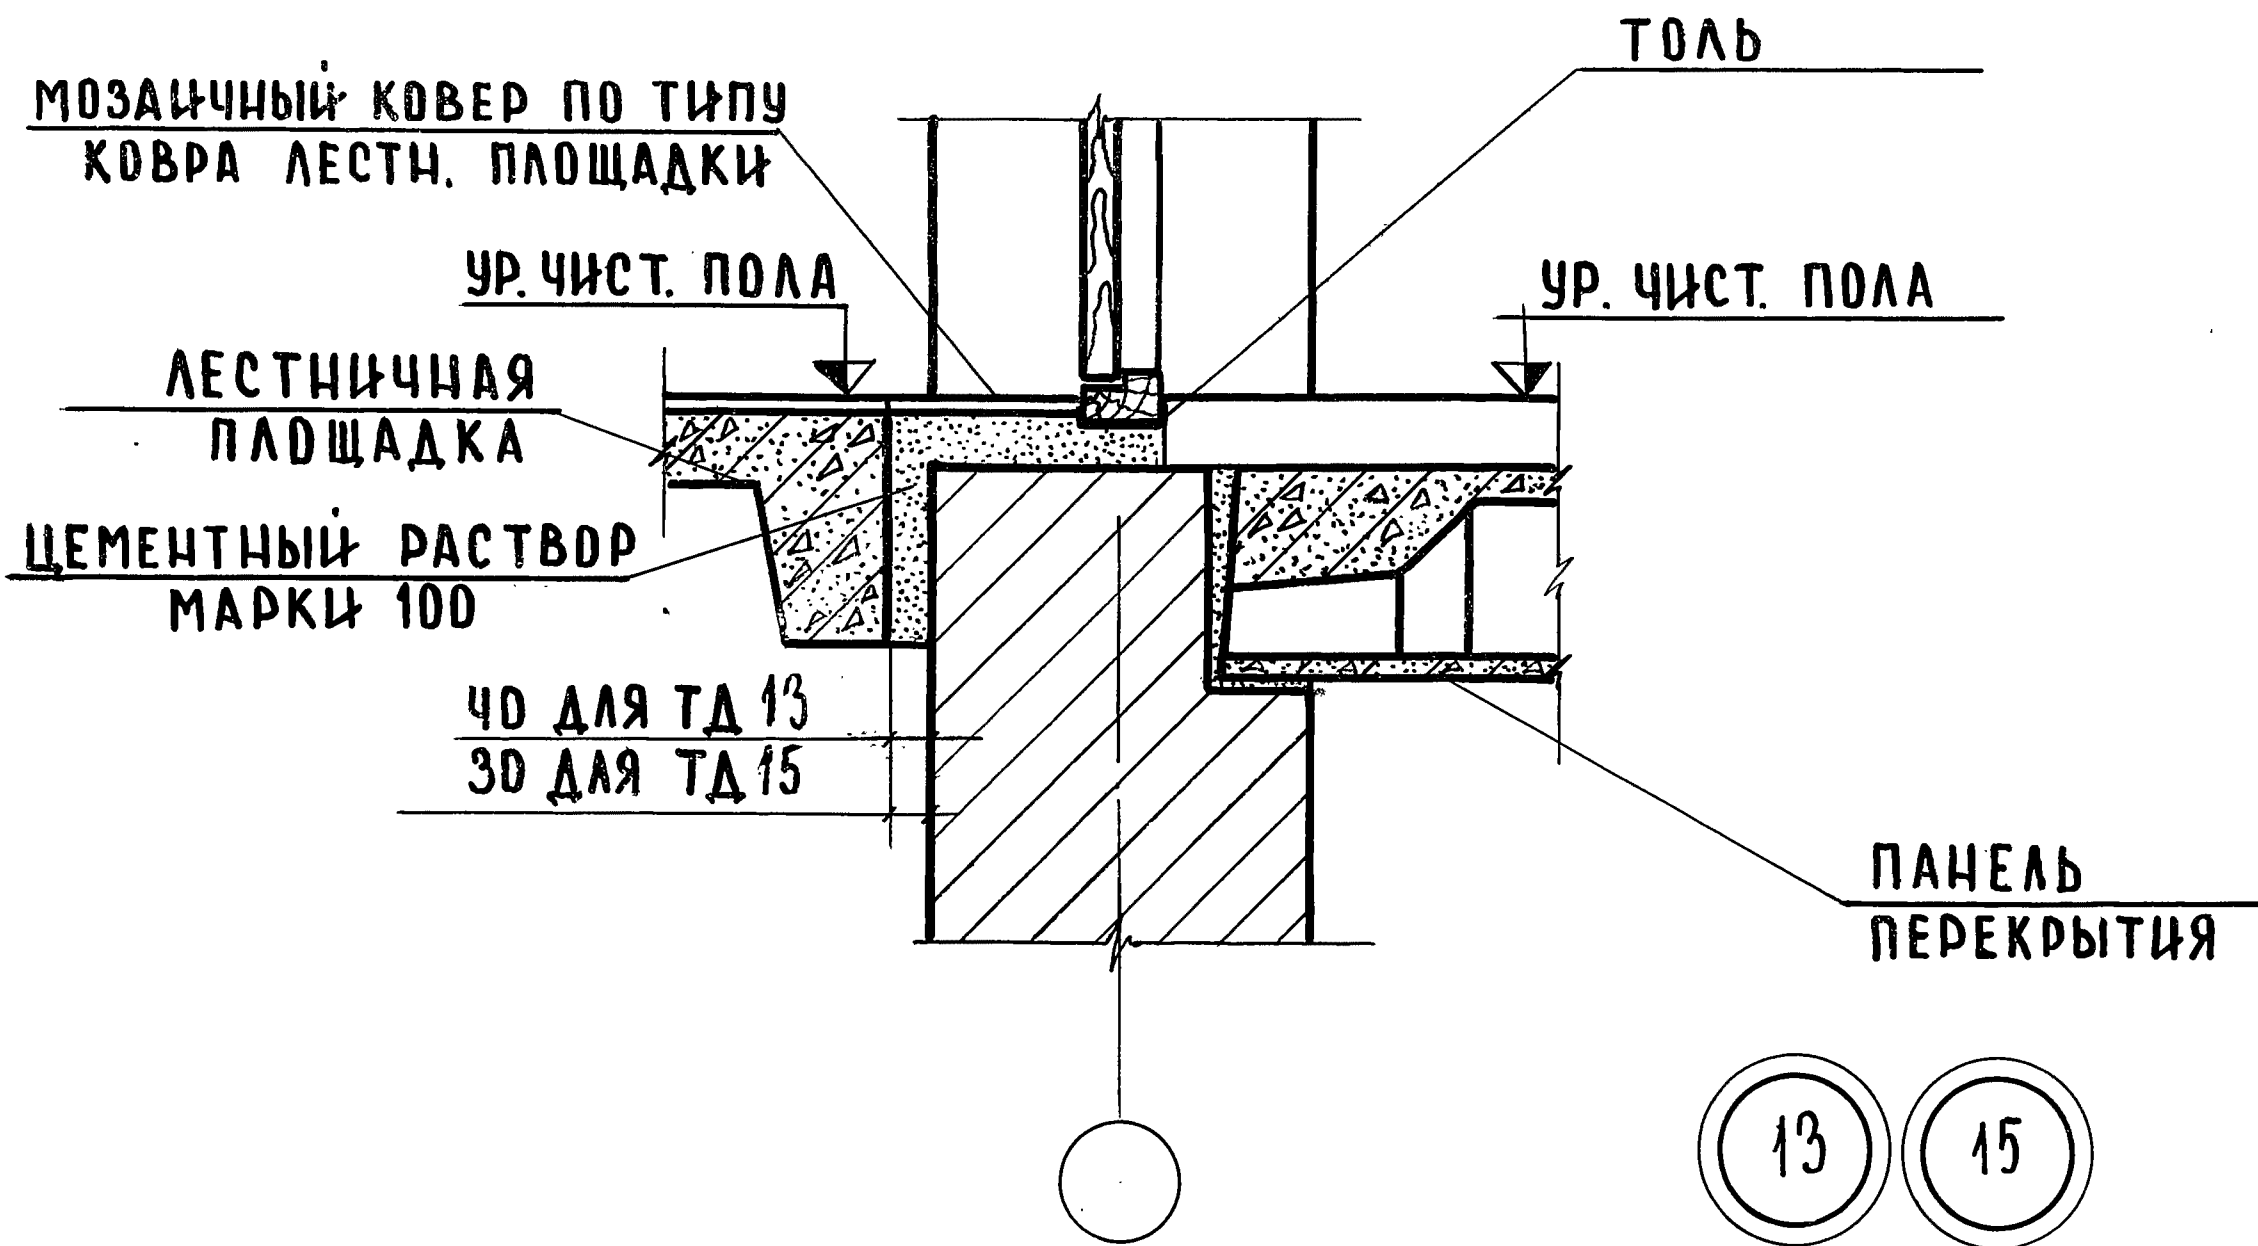



ДАТА	ИНВЕНТ. №	ВЗАМЕН	СОГЛАСОВАНО	Ф. СТРИГИНА	СТ. ТЕХНИК	А. АХОВИЧ	ГЛА. ИНЖ. ИН-ТА
				И. КОЗЛОВА	ЧЕРТЕЖНИК	В. ГРЕКОВ	НАЧ. ОТДЕЛА
				И. АДАМЧИЧЕВА	КОПИРОВАЛ	В. КОМАРОВ	ГЛА. ИНЖ. ОТД.
					ПРОВЕРКА	Э. ШАХОВА	РУК. ГРУППЫ
						А. ВЕРШИНИНА	СТ. ИНЖЕНЕР

ЦНИИЭП
УЧЕБНЫХ ЗДАНИЙ
г. МОСКВА

ТД
1970г.

ДЕТАЛИ 13, 14, 15, 16

СЕРИЯ 2. 250-2	
ВЫПУСК 1	ЛИСТ 43

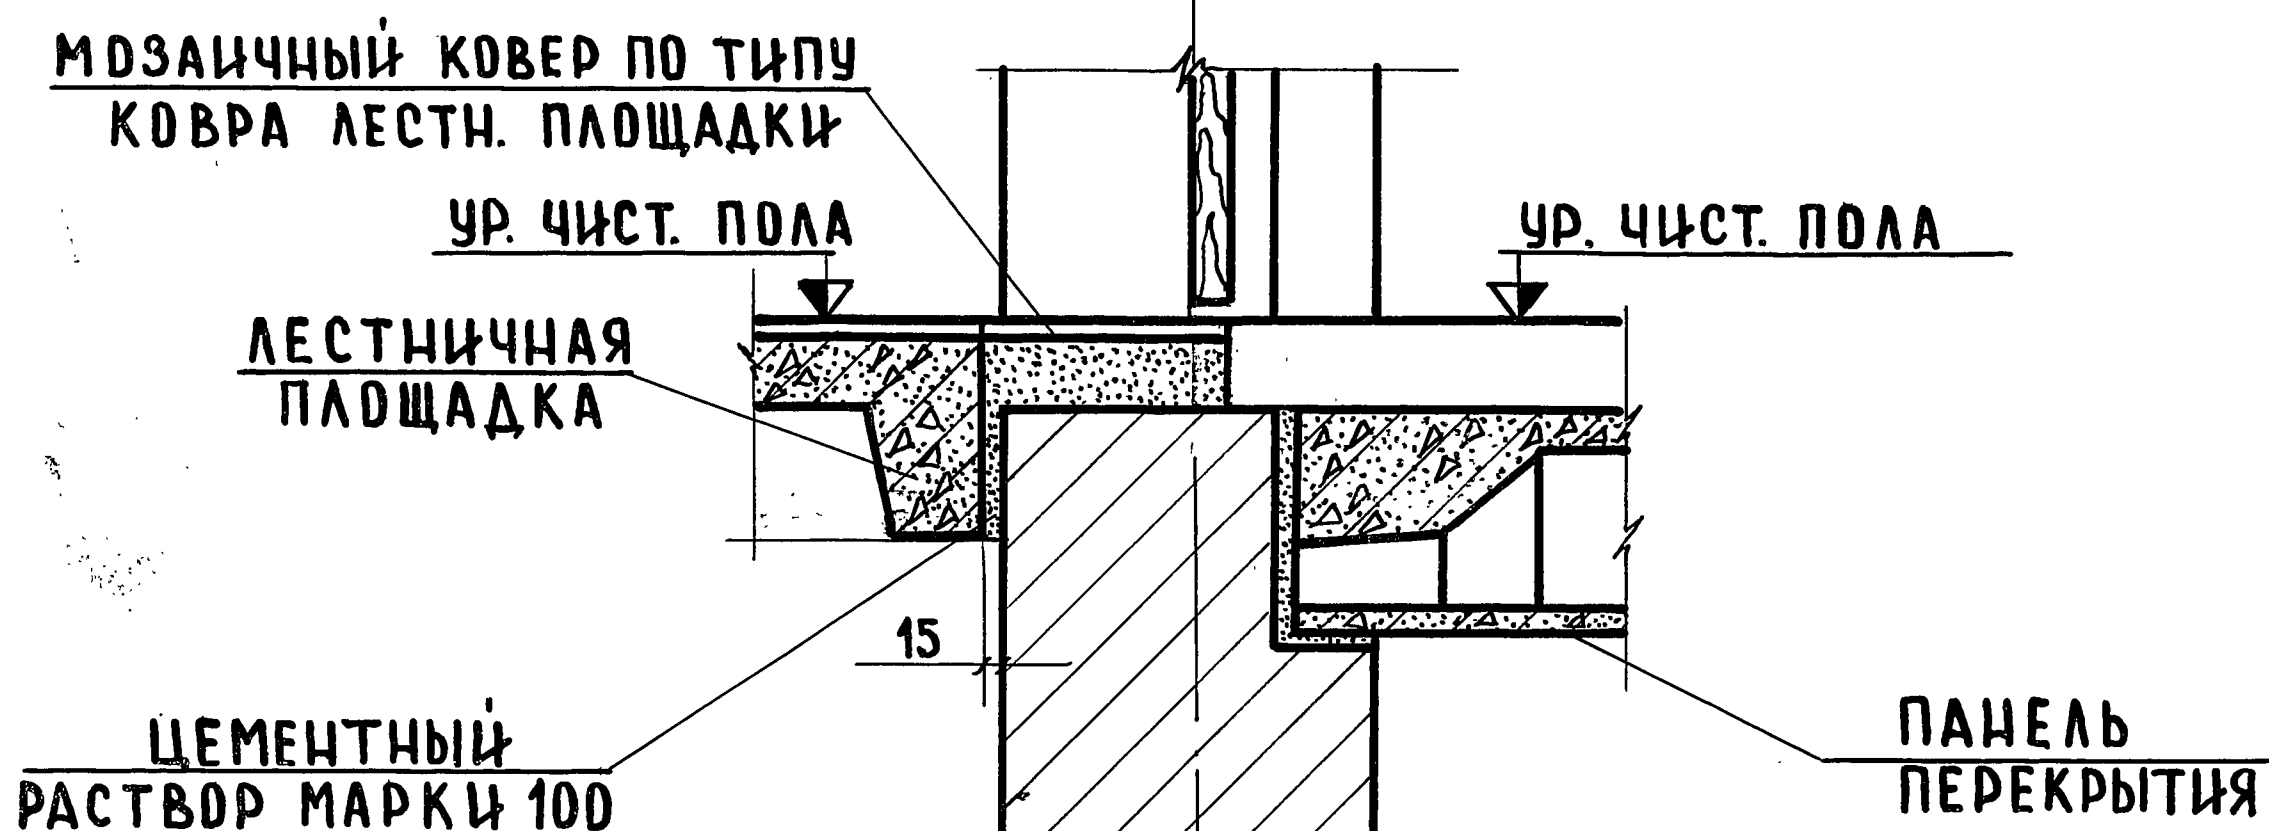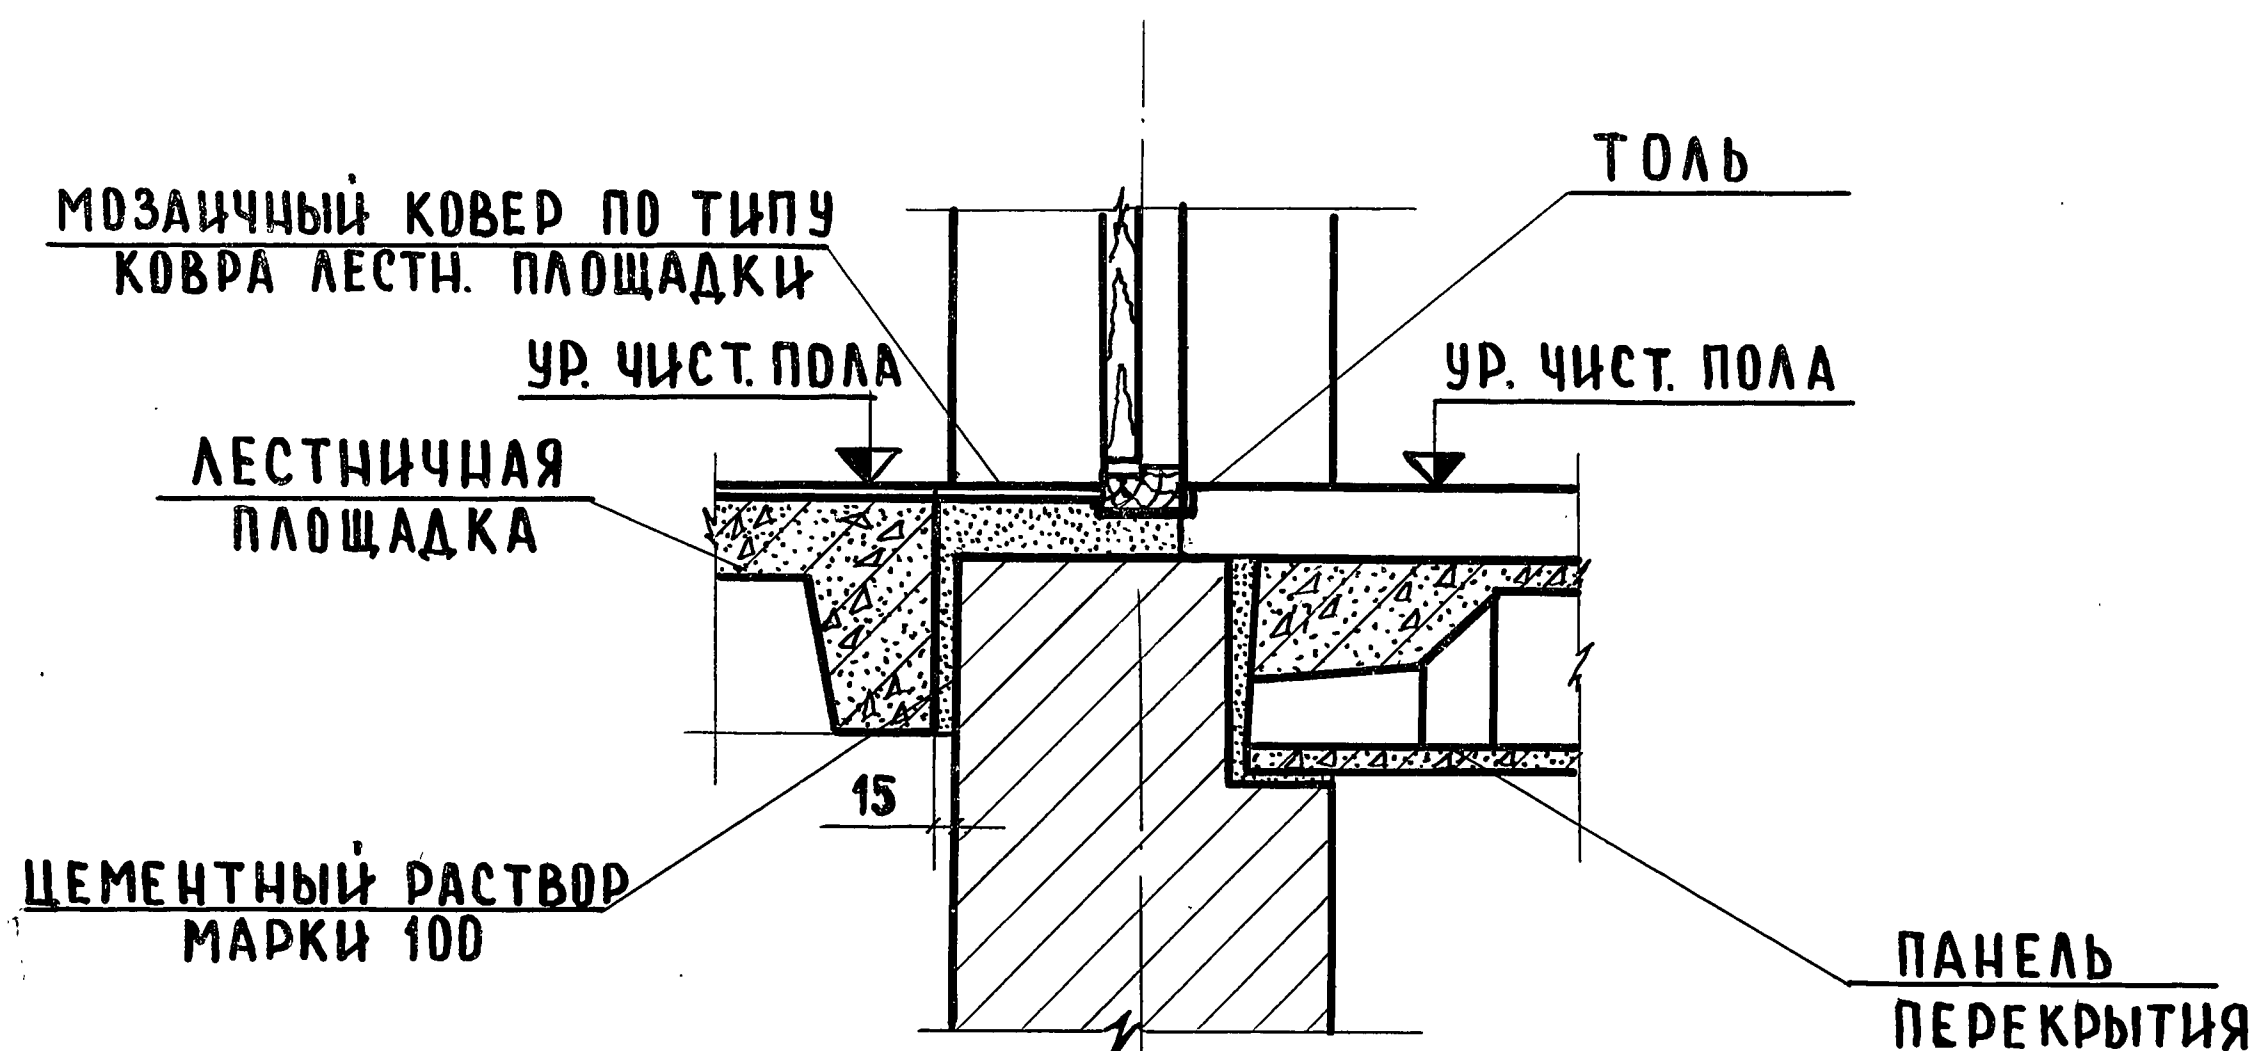

ЦНИИЭП
УЧЕБНЫХ ЗАДАНИЙ
г. Москва

ТД


1970г.

ДЕТАЛИ 17, 18


СЕРИЯ
2. 250-2

ВЫПУСК
1

ЛИСТ
44

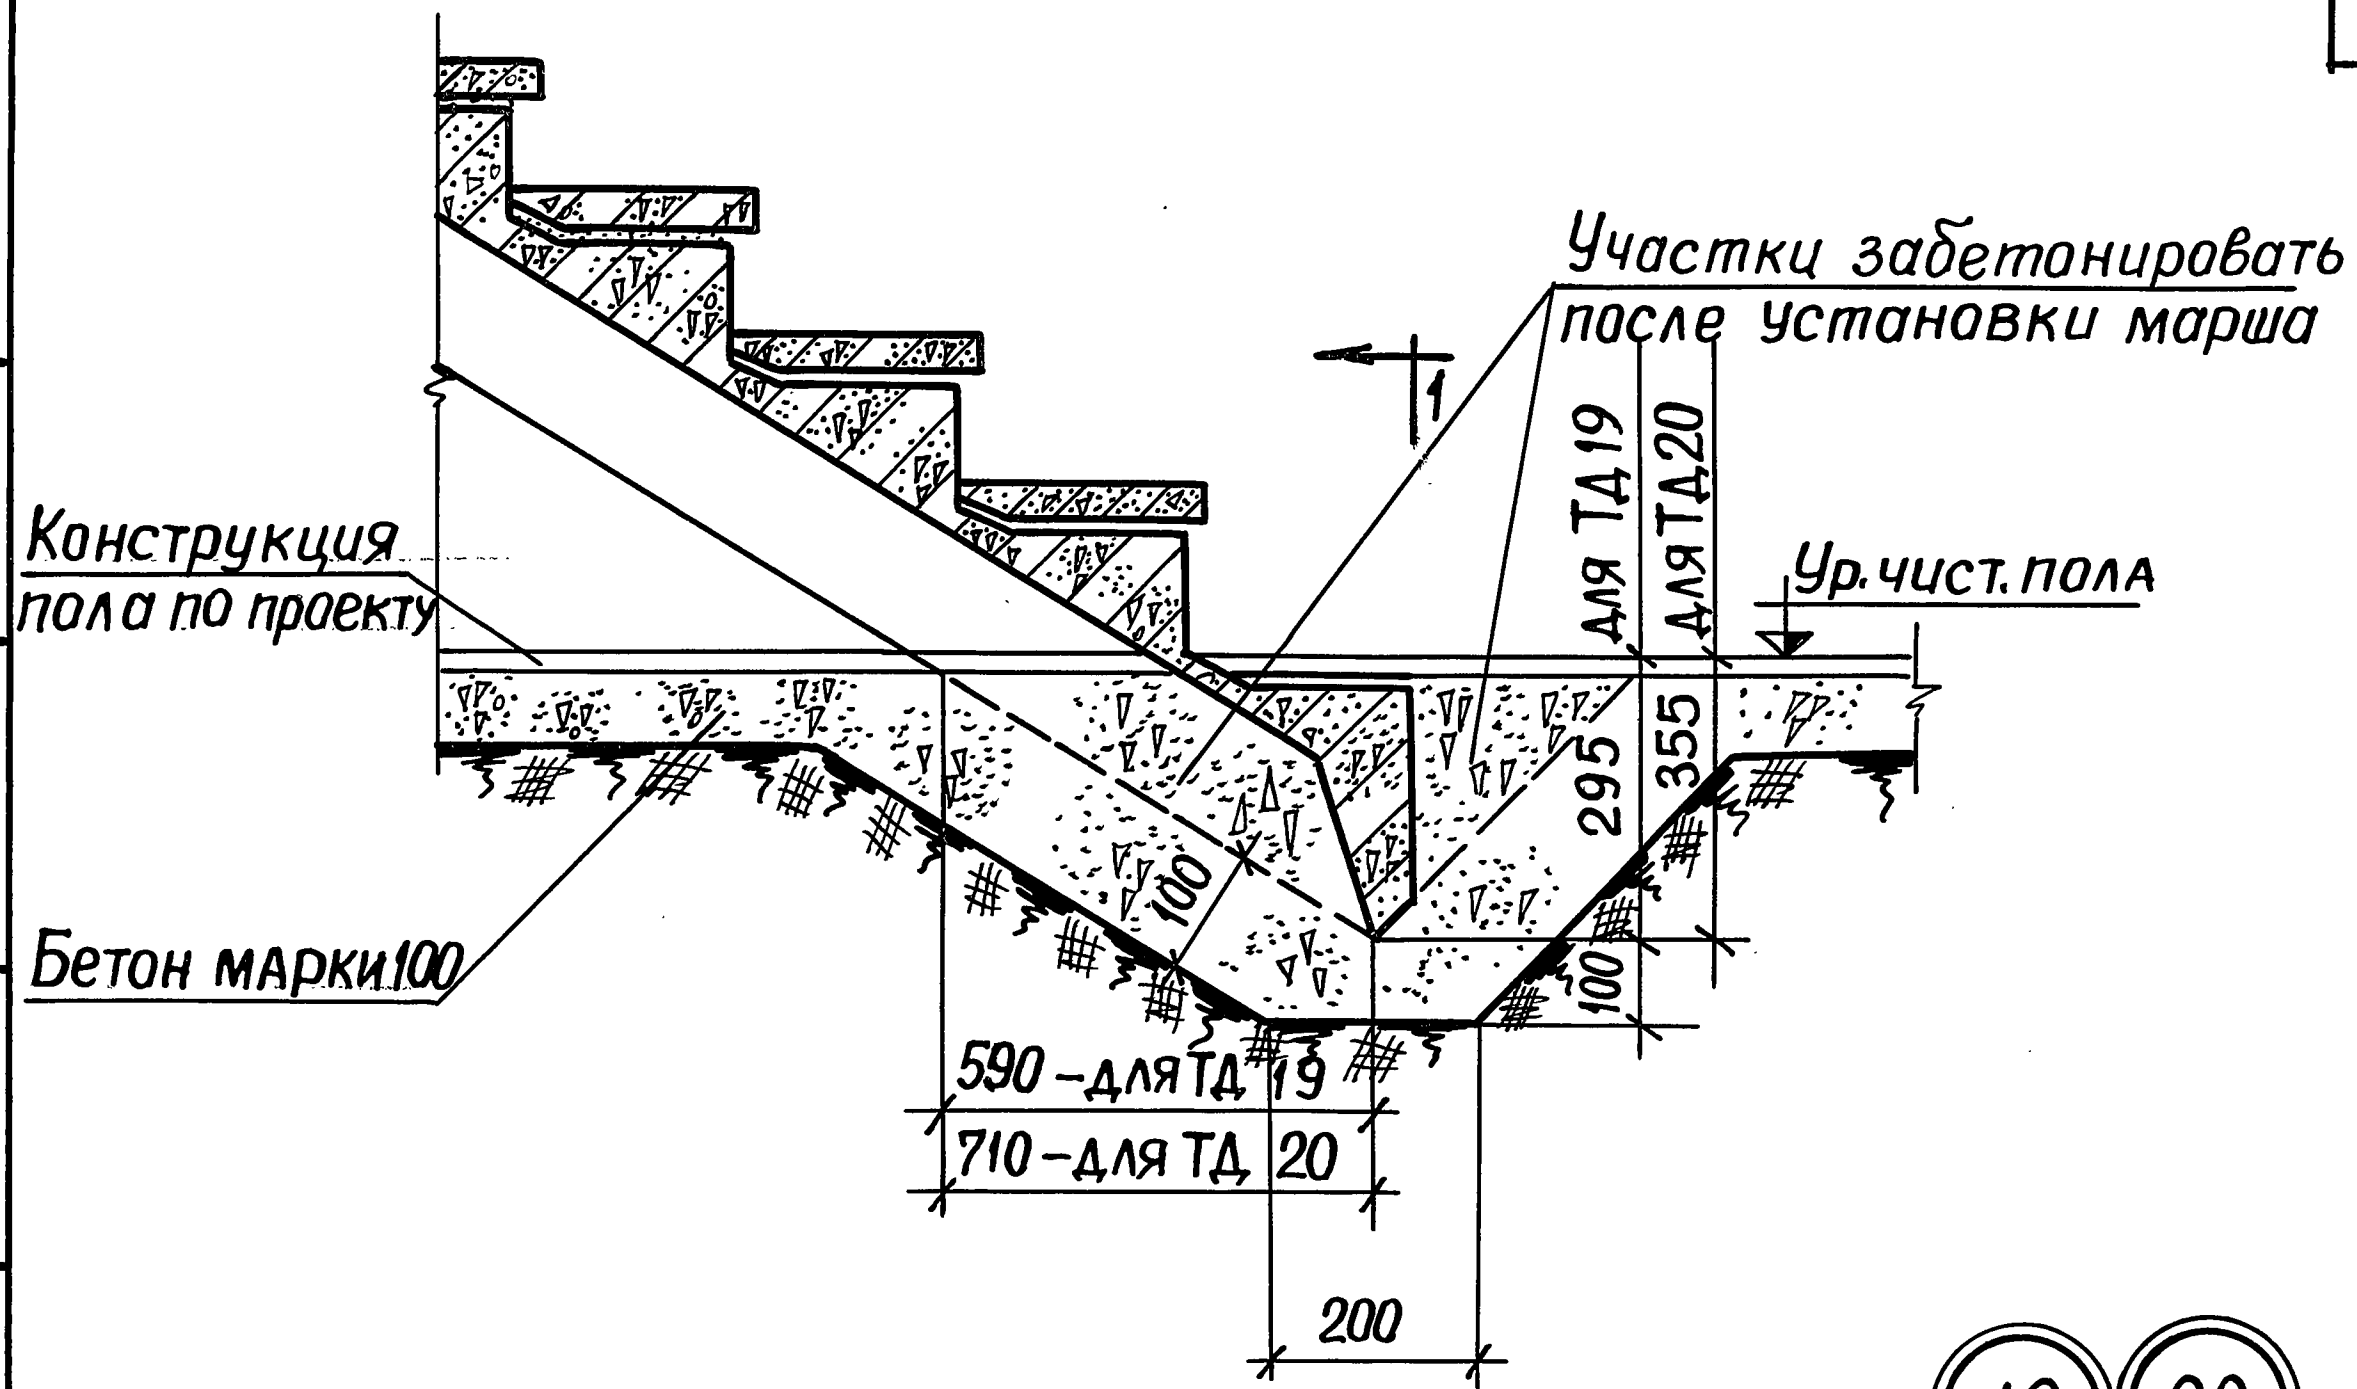

19 20

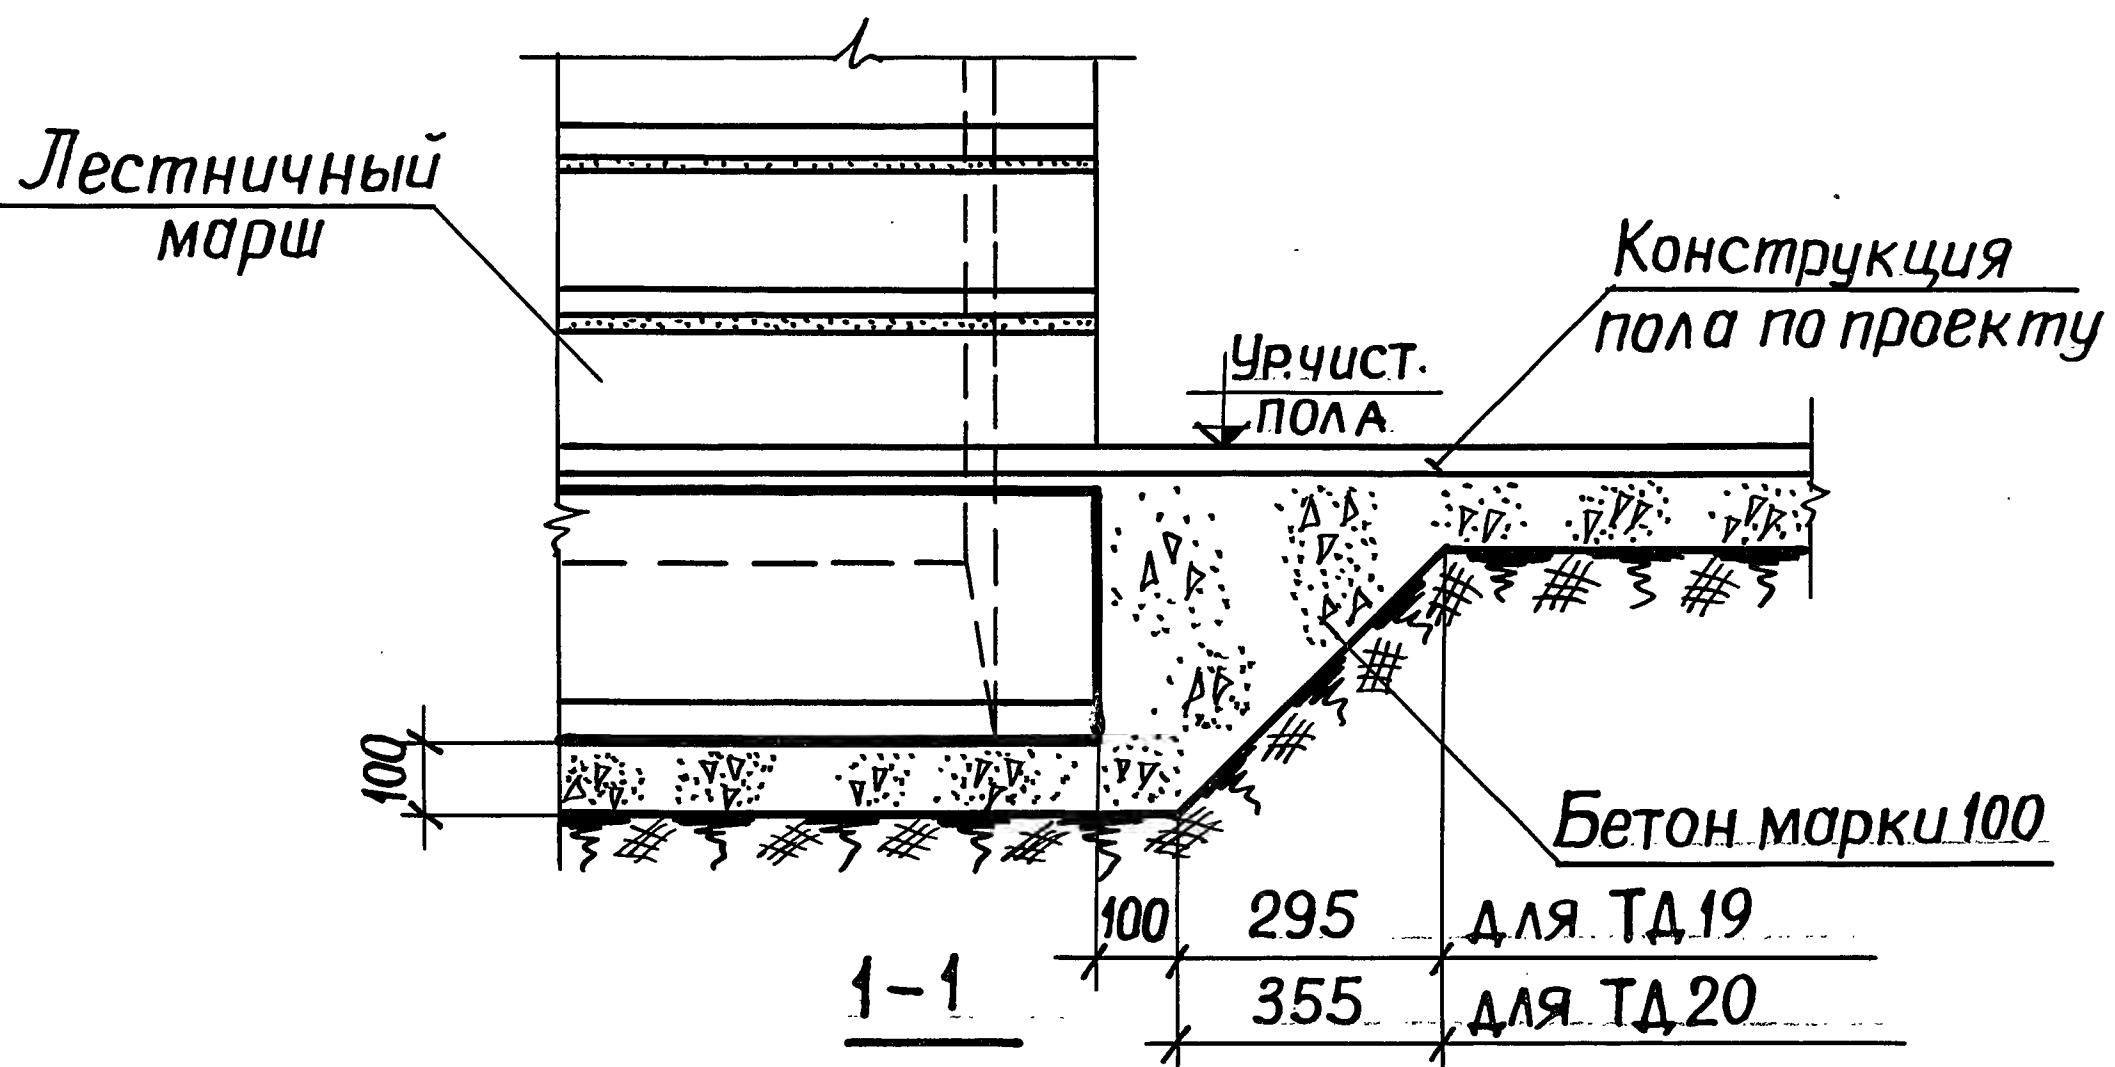

Примечания:

1. Деталь 19 для лестничного марша ЛМ33 -
Деталь 20 - для ЛМ42 -

ЦНИИЭП
учебных зданий
Г. Москва

ТД

1970г.



Деталь 19, 20

Серия
2.250-2

Выпуск 1 Лист 45

ГЛА. ИНЖЕНЕР-ТА	А. АЛЯХОВИЧ	ТЕХНИК	Р. БОГАТОВА	СОГЛАСОВАНО:		ДАТА
НАЧ. ОТДЕЛА	В. ГРЕКОВ	ПРОВЕРИЛ	Н. САМУАЛЬЦЕВА			
ГЛА. ИНЖ. ОТД.	В. КОМАРОВ					ИНВЕНТ. №
ДУК. ГРУППЫ	Э. ШАХОВА					
СТ. ИНЖЕНЕР	А. ВЕРШИНИНА					ВЗАМЕН

СТУПЕНИ ОСНОВНЫЕ
СЕРИЯ 1.155-1, выпуск 1

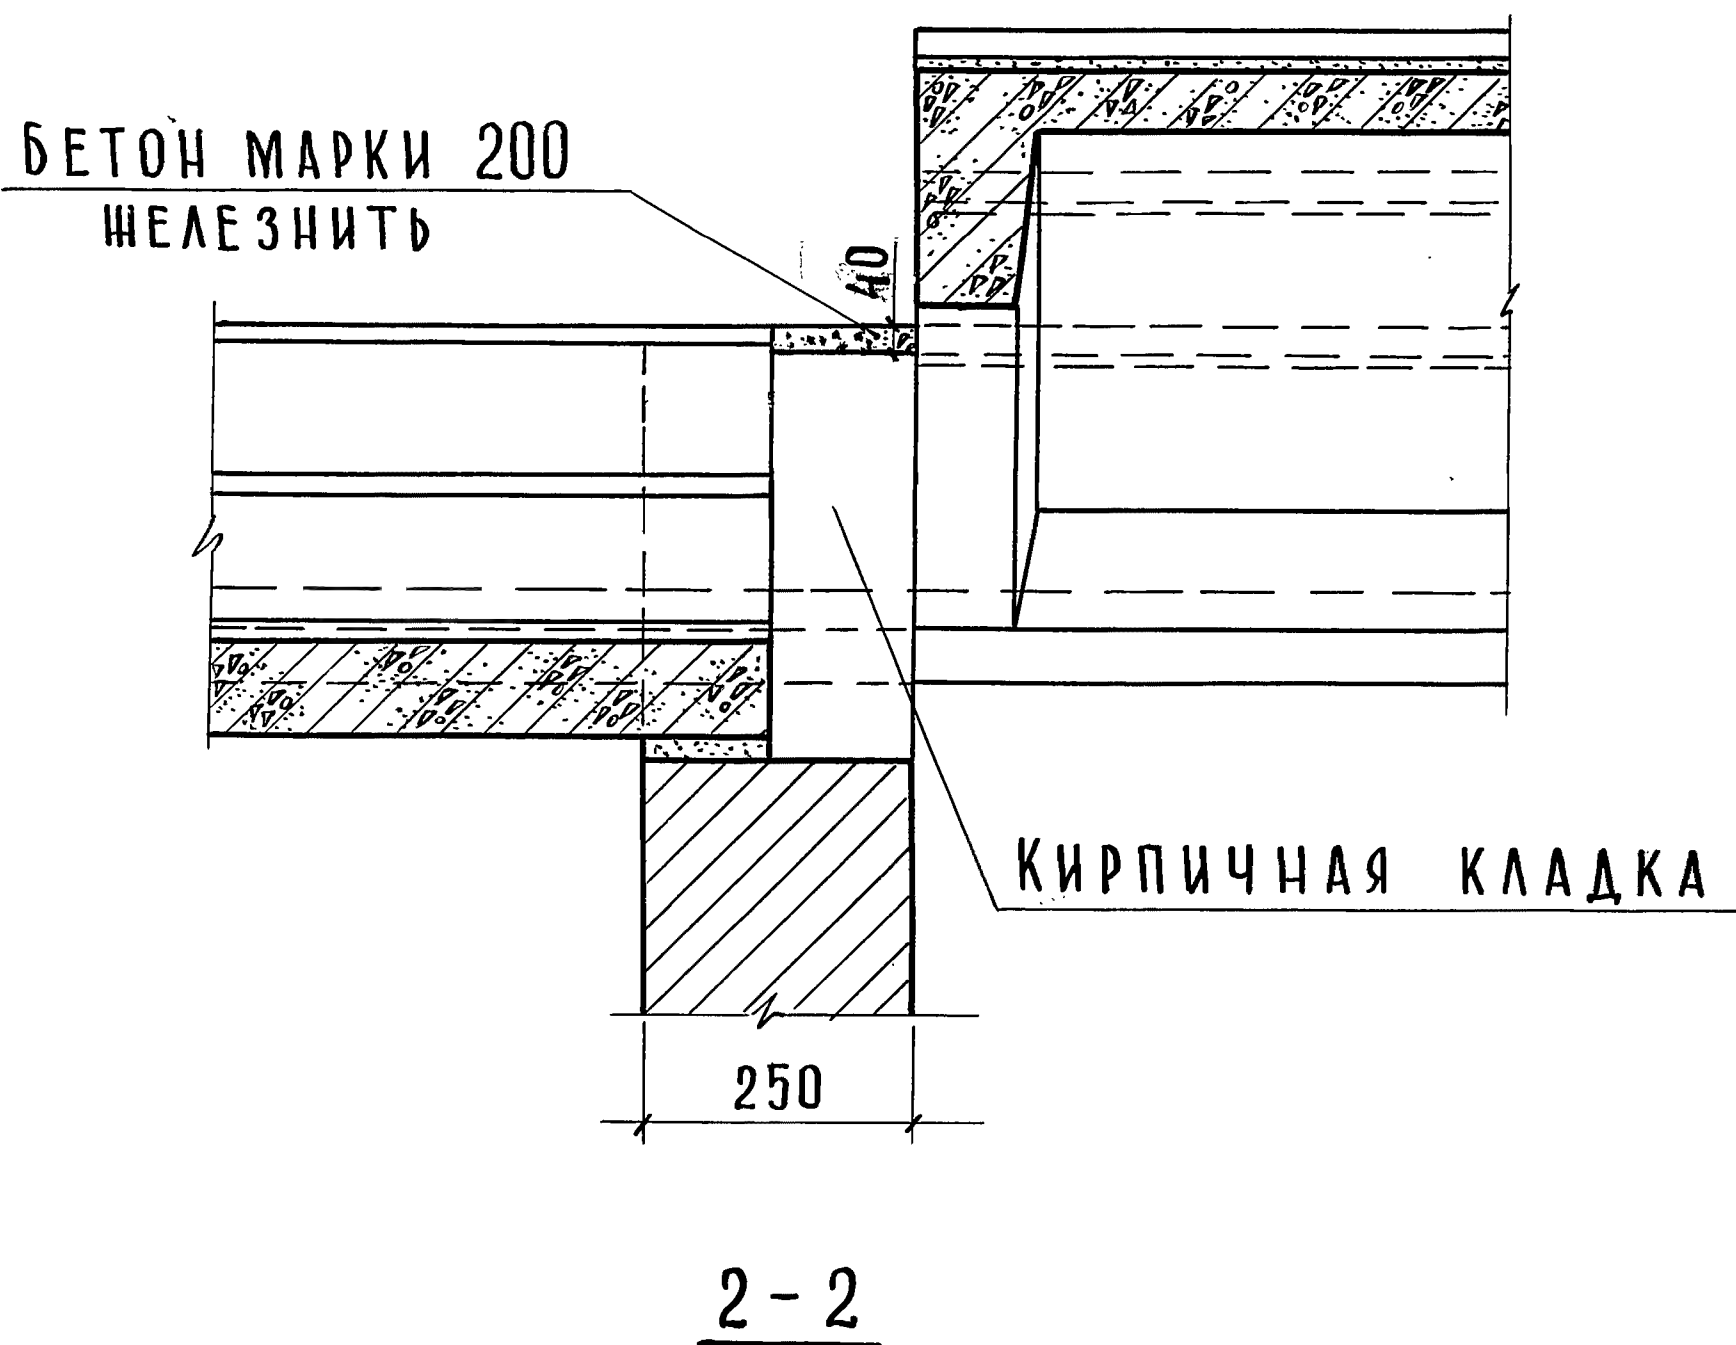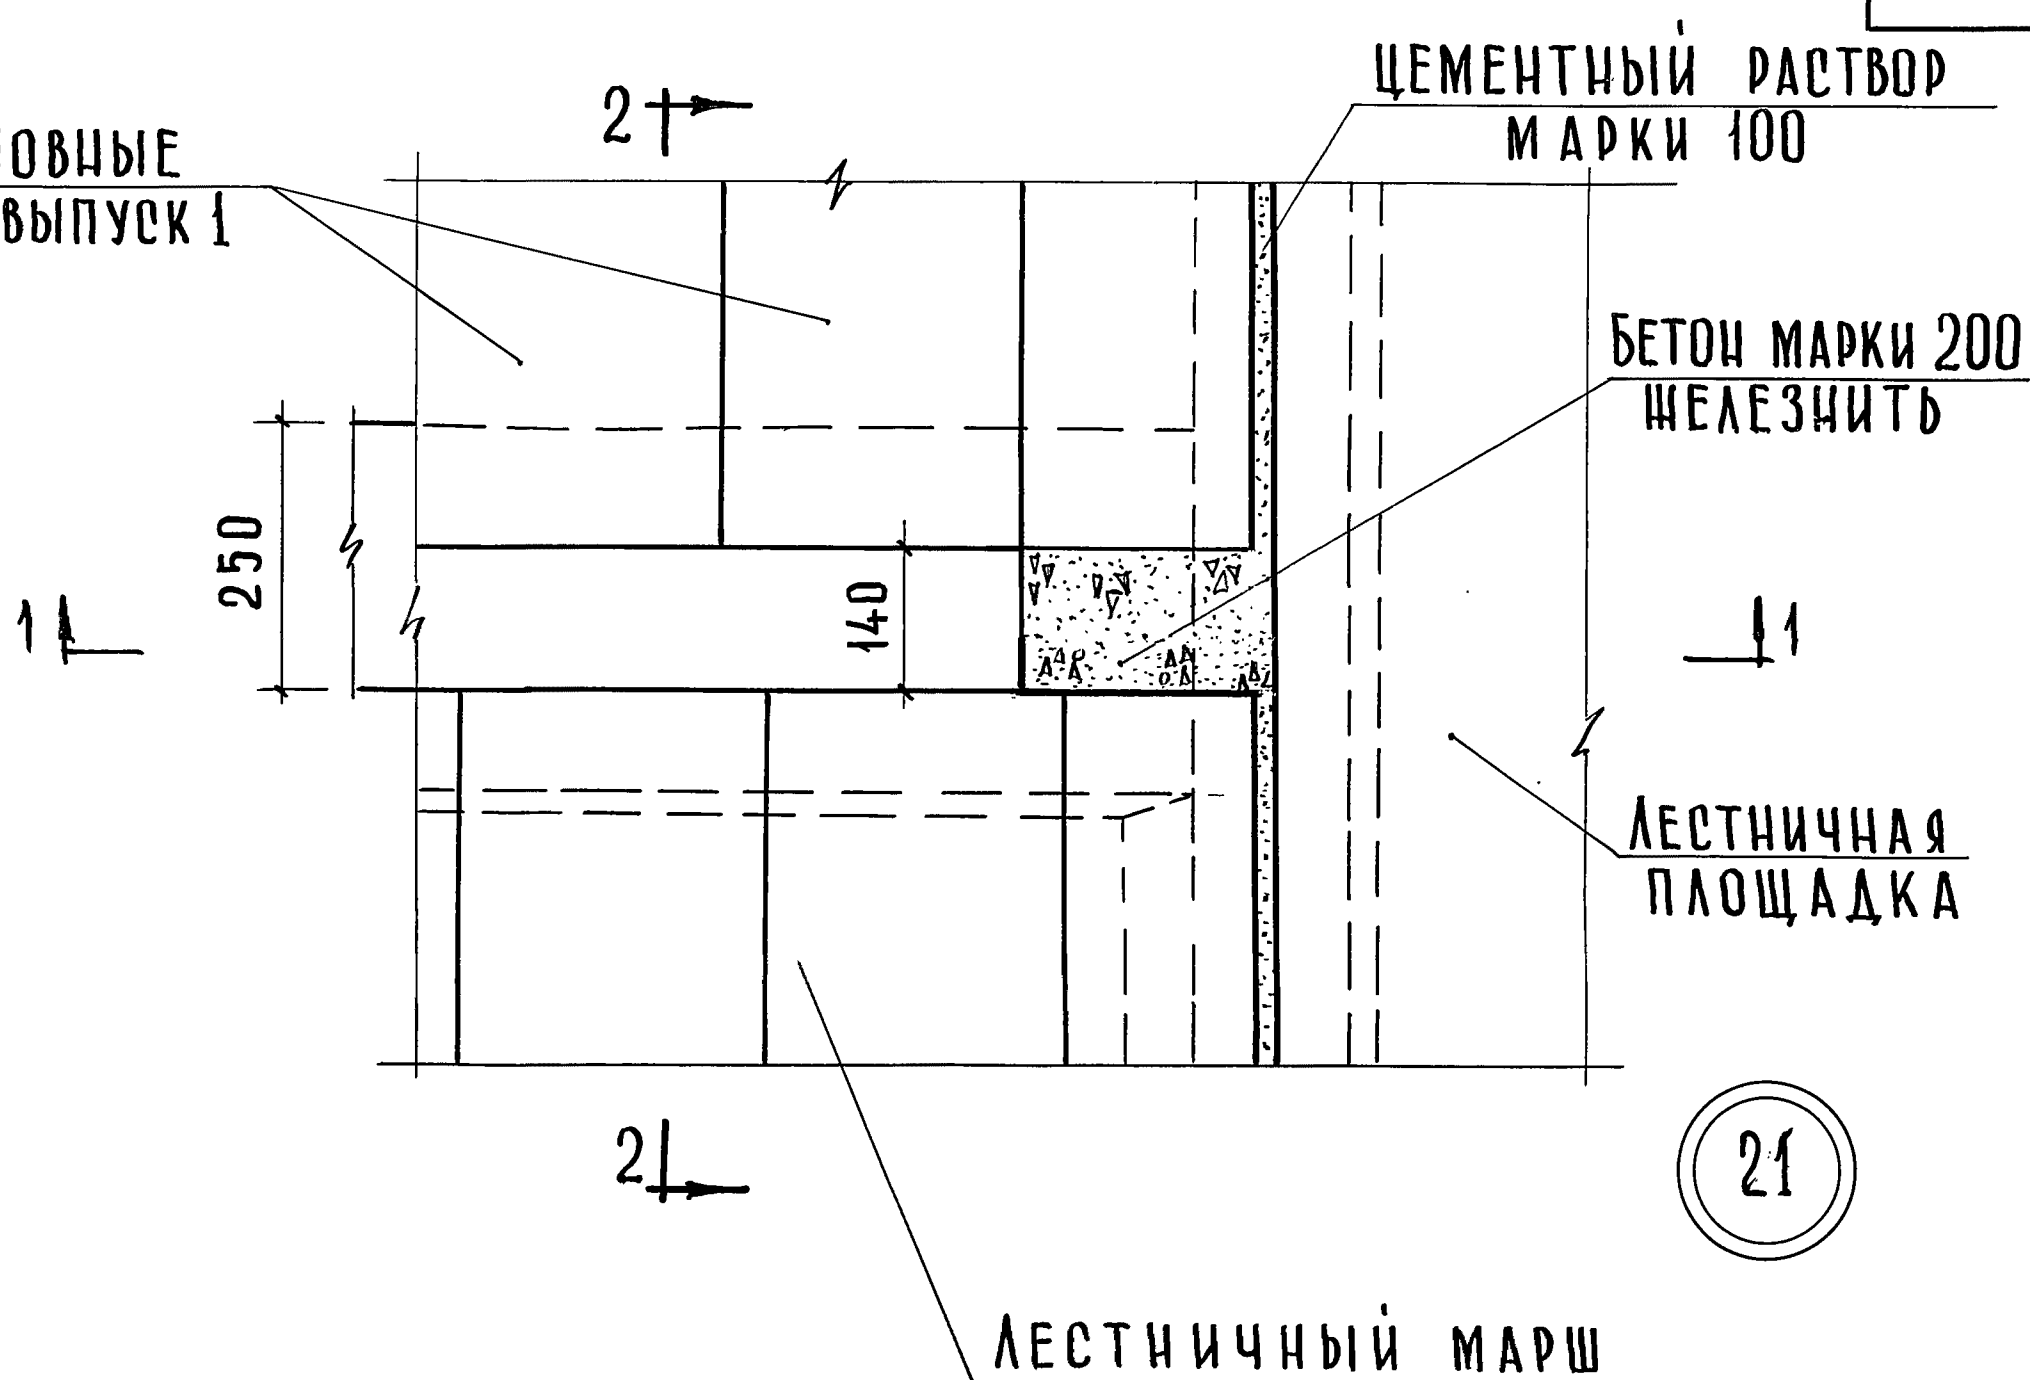

ПРИМЕЧАНИЕ:

РАЗРЕЗ 1-1 см. ЛИСТ 47

ЦНИИЭП
УЧЕБНЫХ ЗДАНИЙ
г. Москва

ТД

1970г


ДЕТАЛЬ 21

СЕРИЯ
2.250-2

ВЫПУСК
1

ЛНСТ
46

ЦНИИЭП учебных зданий г. Москва	ГЛАВ. ИНЖ. ИН-ТА	А. АХОВИЧ	ТЕХНИК	ПРОБЕРИЛ	Р. БОГАТОВА	СОГЛАСОВАНО:		
	НАЧ. ОТДЕЛА	В. ГРЕКОВ			Н. САМУЛЬЦЕВА	ДАТА	ИНВЕНТ. №	ВЗАМЕН
	ГЛАВ. ИНЖ. ОТД.	В. КОМАРОВ						
	РУК. ГРУППЫ	Э. ШАХОВА						
	СТ. ИНЖЕНЕР	А. ВЕРШИНИНА						

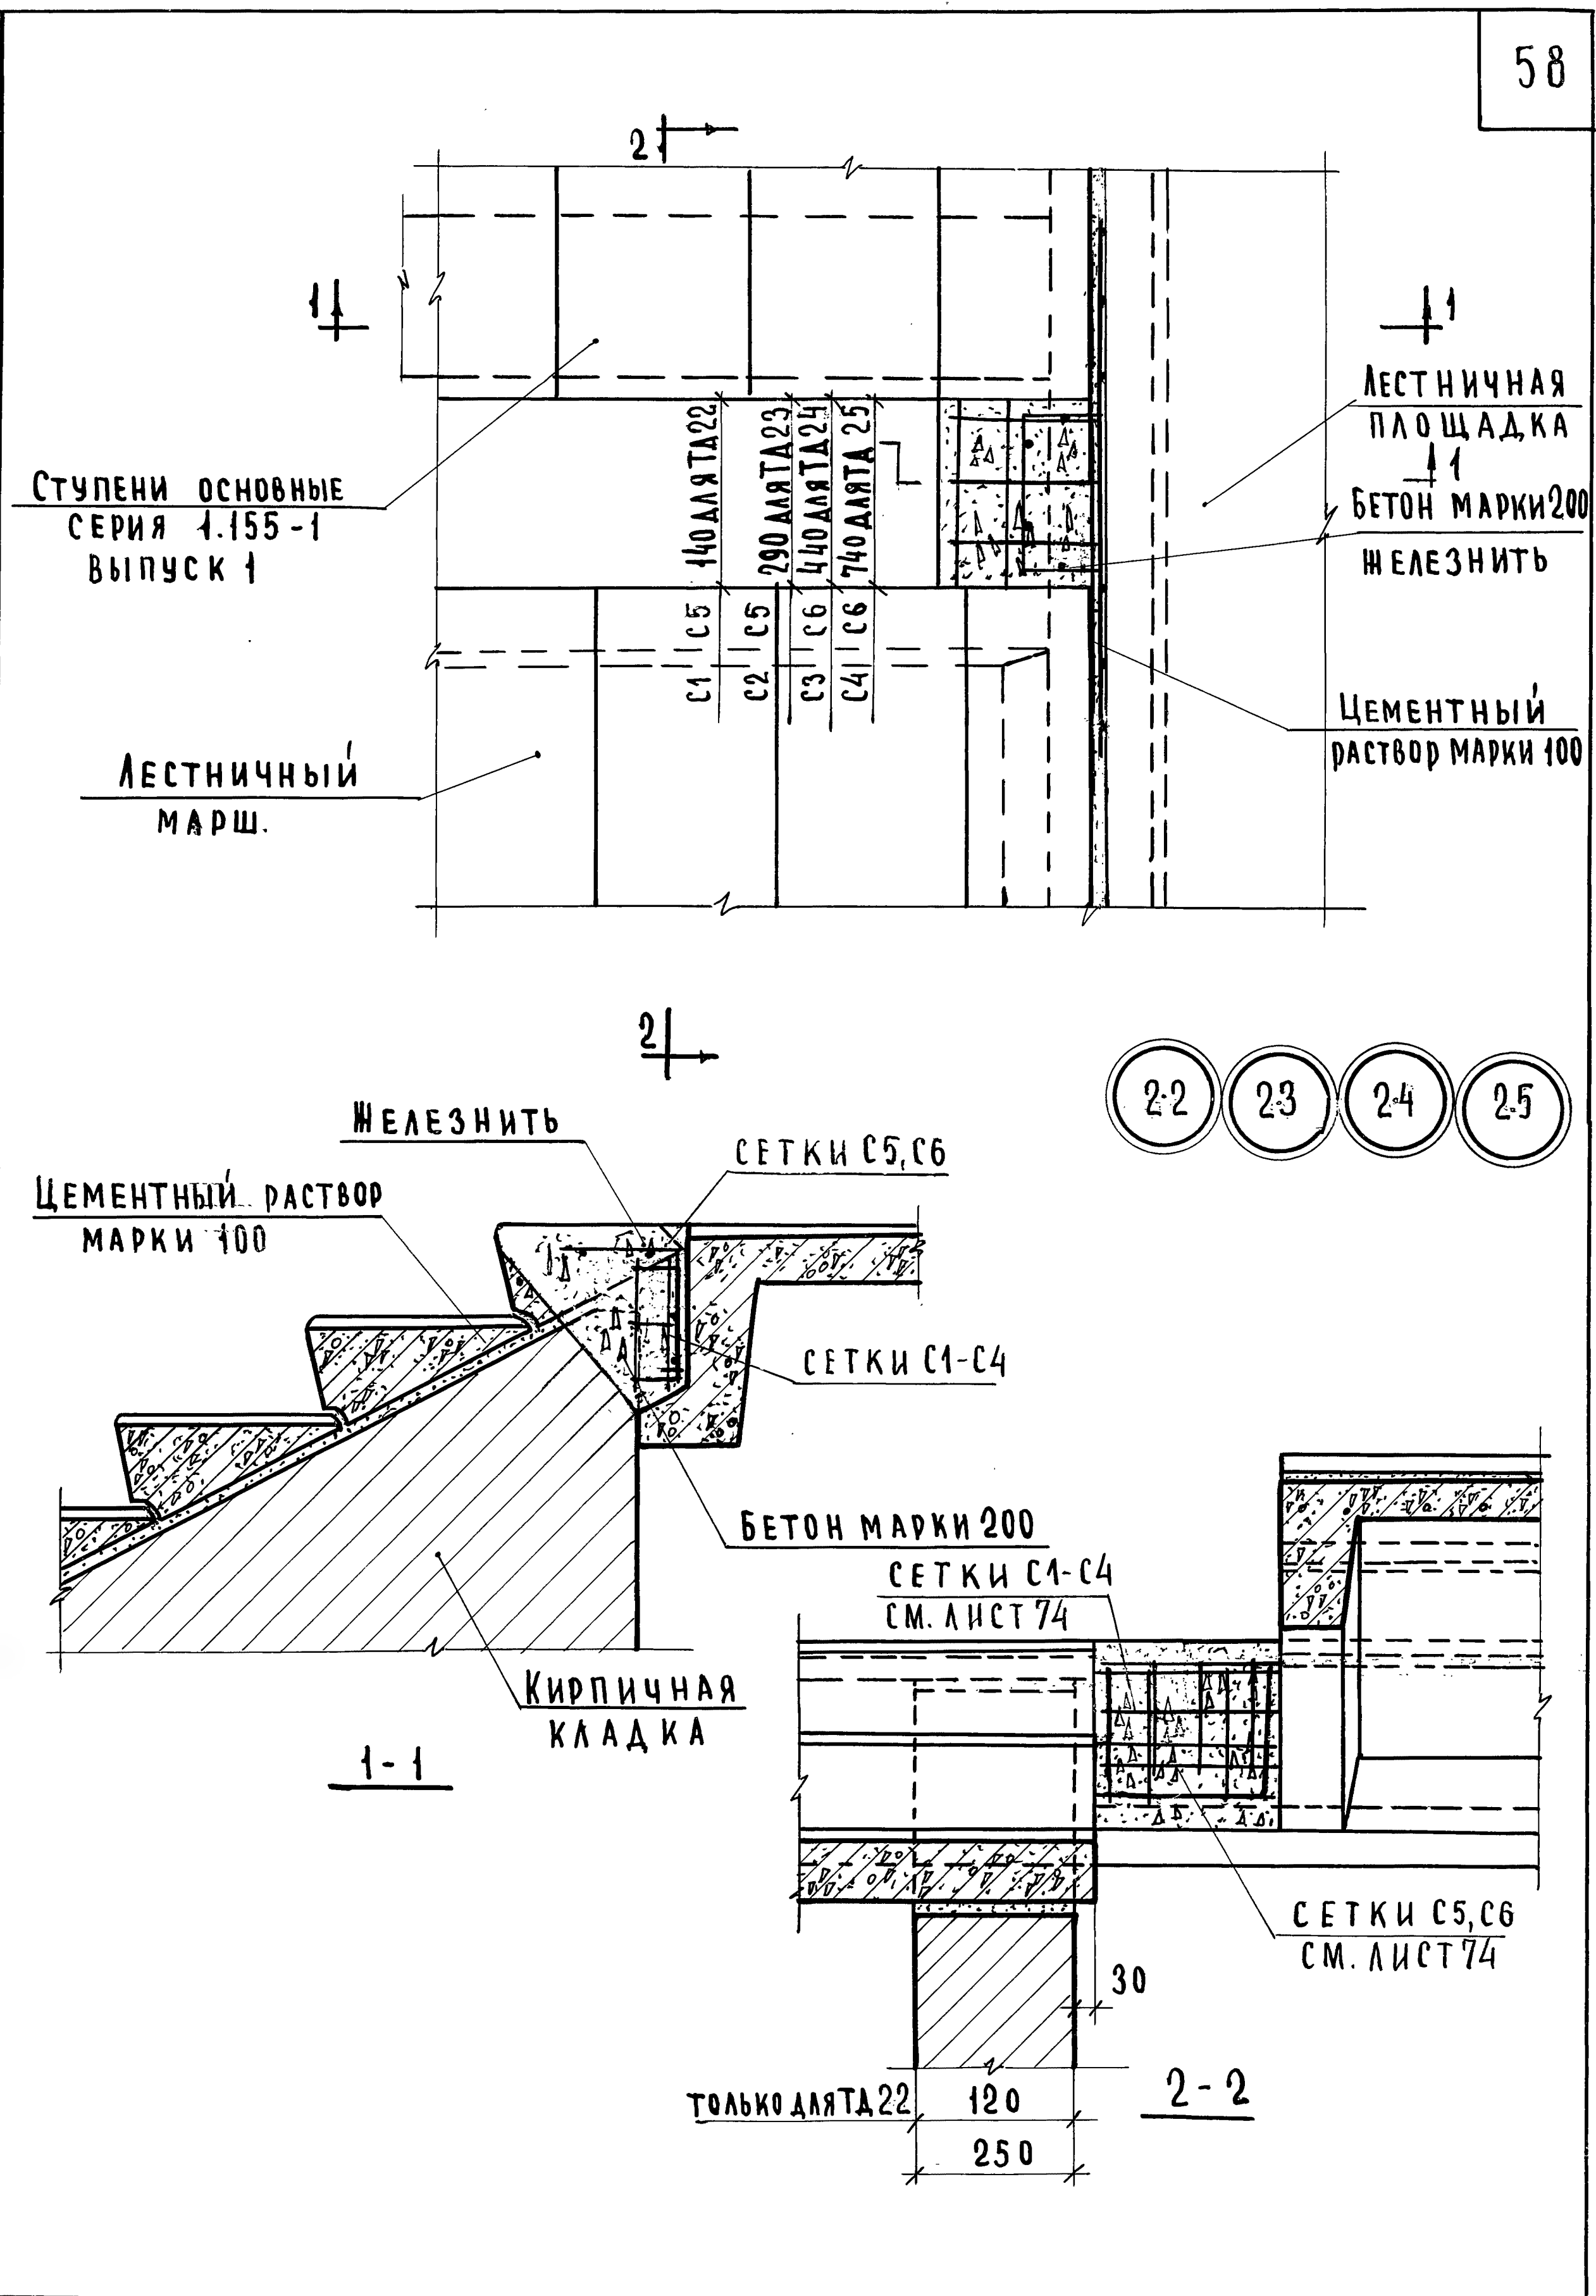

ТД	ДЕТАЛЬ 22, 23, 24, 25	СЕРИЯ 2.250-2	
1970г		ВЫПУСК 1	ЛИСТ 47

ЦНИИЭП учебных зданий г. Москва	СТАДИОН	А. А. ХОДОВ	А. А. ХОДОВ	ТЕХНИК	ПРОВЕРИЛ	П. С. СЕДУХ	Р. БОГАТОВА	СОГЛАСОВАНО:			ДАТА
	НАЧ. ОТДЕЛА	В. Г. ГРЕКОВ	В. Г. ГРЕКОВ	ПРОВЕРИЛ	П. С. СЕДУХ	П. С. СЕДУХ	И. САМУИЛЬЦЕВА				ИНВЕНТ. №
	ГЛАВ. ИНЖ. ОТД.	В. КОМАРОВ	В. КОМАРОВ								ВЗАМЕН
	РУК. ГРУППЫ	Э. ШАХОВА	Э. ШАХОВА								
	СТ. ИНЖЕНЕР	В. ЕРШОВ	В. ЕРШОВ								

59

СТУПЕНЬ ОСНОВНАЯ
СЕРИЯ 1.155-1
ВЫПУСК 1

ЦЕМЕНТНЫЙ
РАСТВОР МАРКИ 100

КИРПИЧНАЯ КЛАДКА

СТУПЕНЬ ОСНОВНАЯ
СЕРИЯ 1.155-1 ВЫПУСК 1

26

2-2

Т.Д.

1970г

ДЕТАЛЬ 26

СЕРИЯ
2.250-2


ВЫПУСК
1

ЛИСТ
48

10896

60




ЦНИИЭП учебных зданий г. Москва	Гл. инж. И-ТА	Ляхович	Техник	Богатова	С О З Л А С О В А Н О		ДАТА
	Нач. отдела	Греков	Проверил	Самульцева			ИНВ. №
	Гл. инж. отд.	Комаров		Долгуничева			ВЗАМЕН
	Рук. гр-пы	Шахова					
	Ст. инженер	Вершинкина					

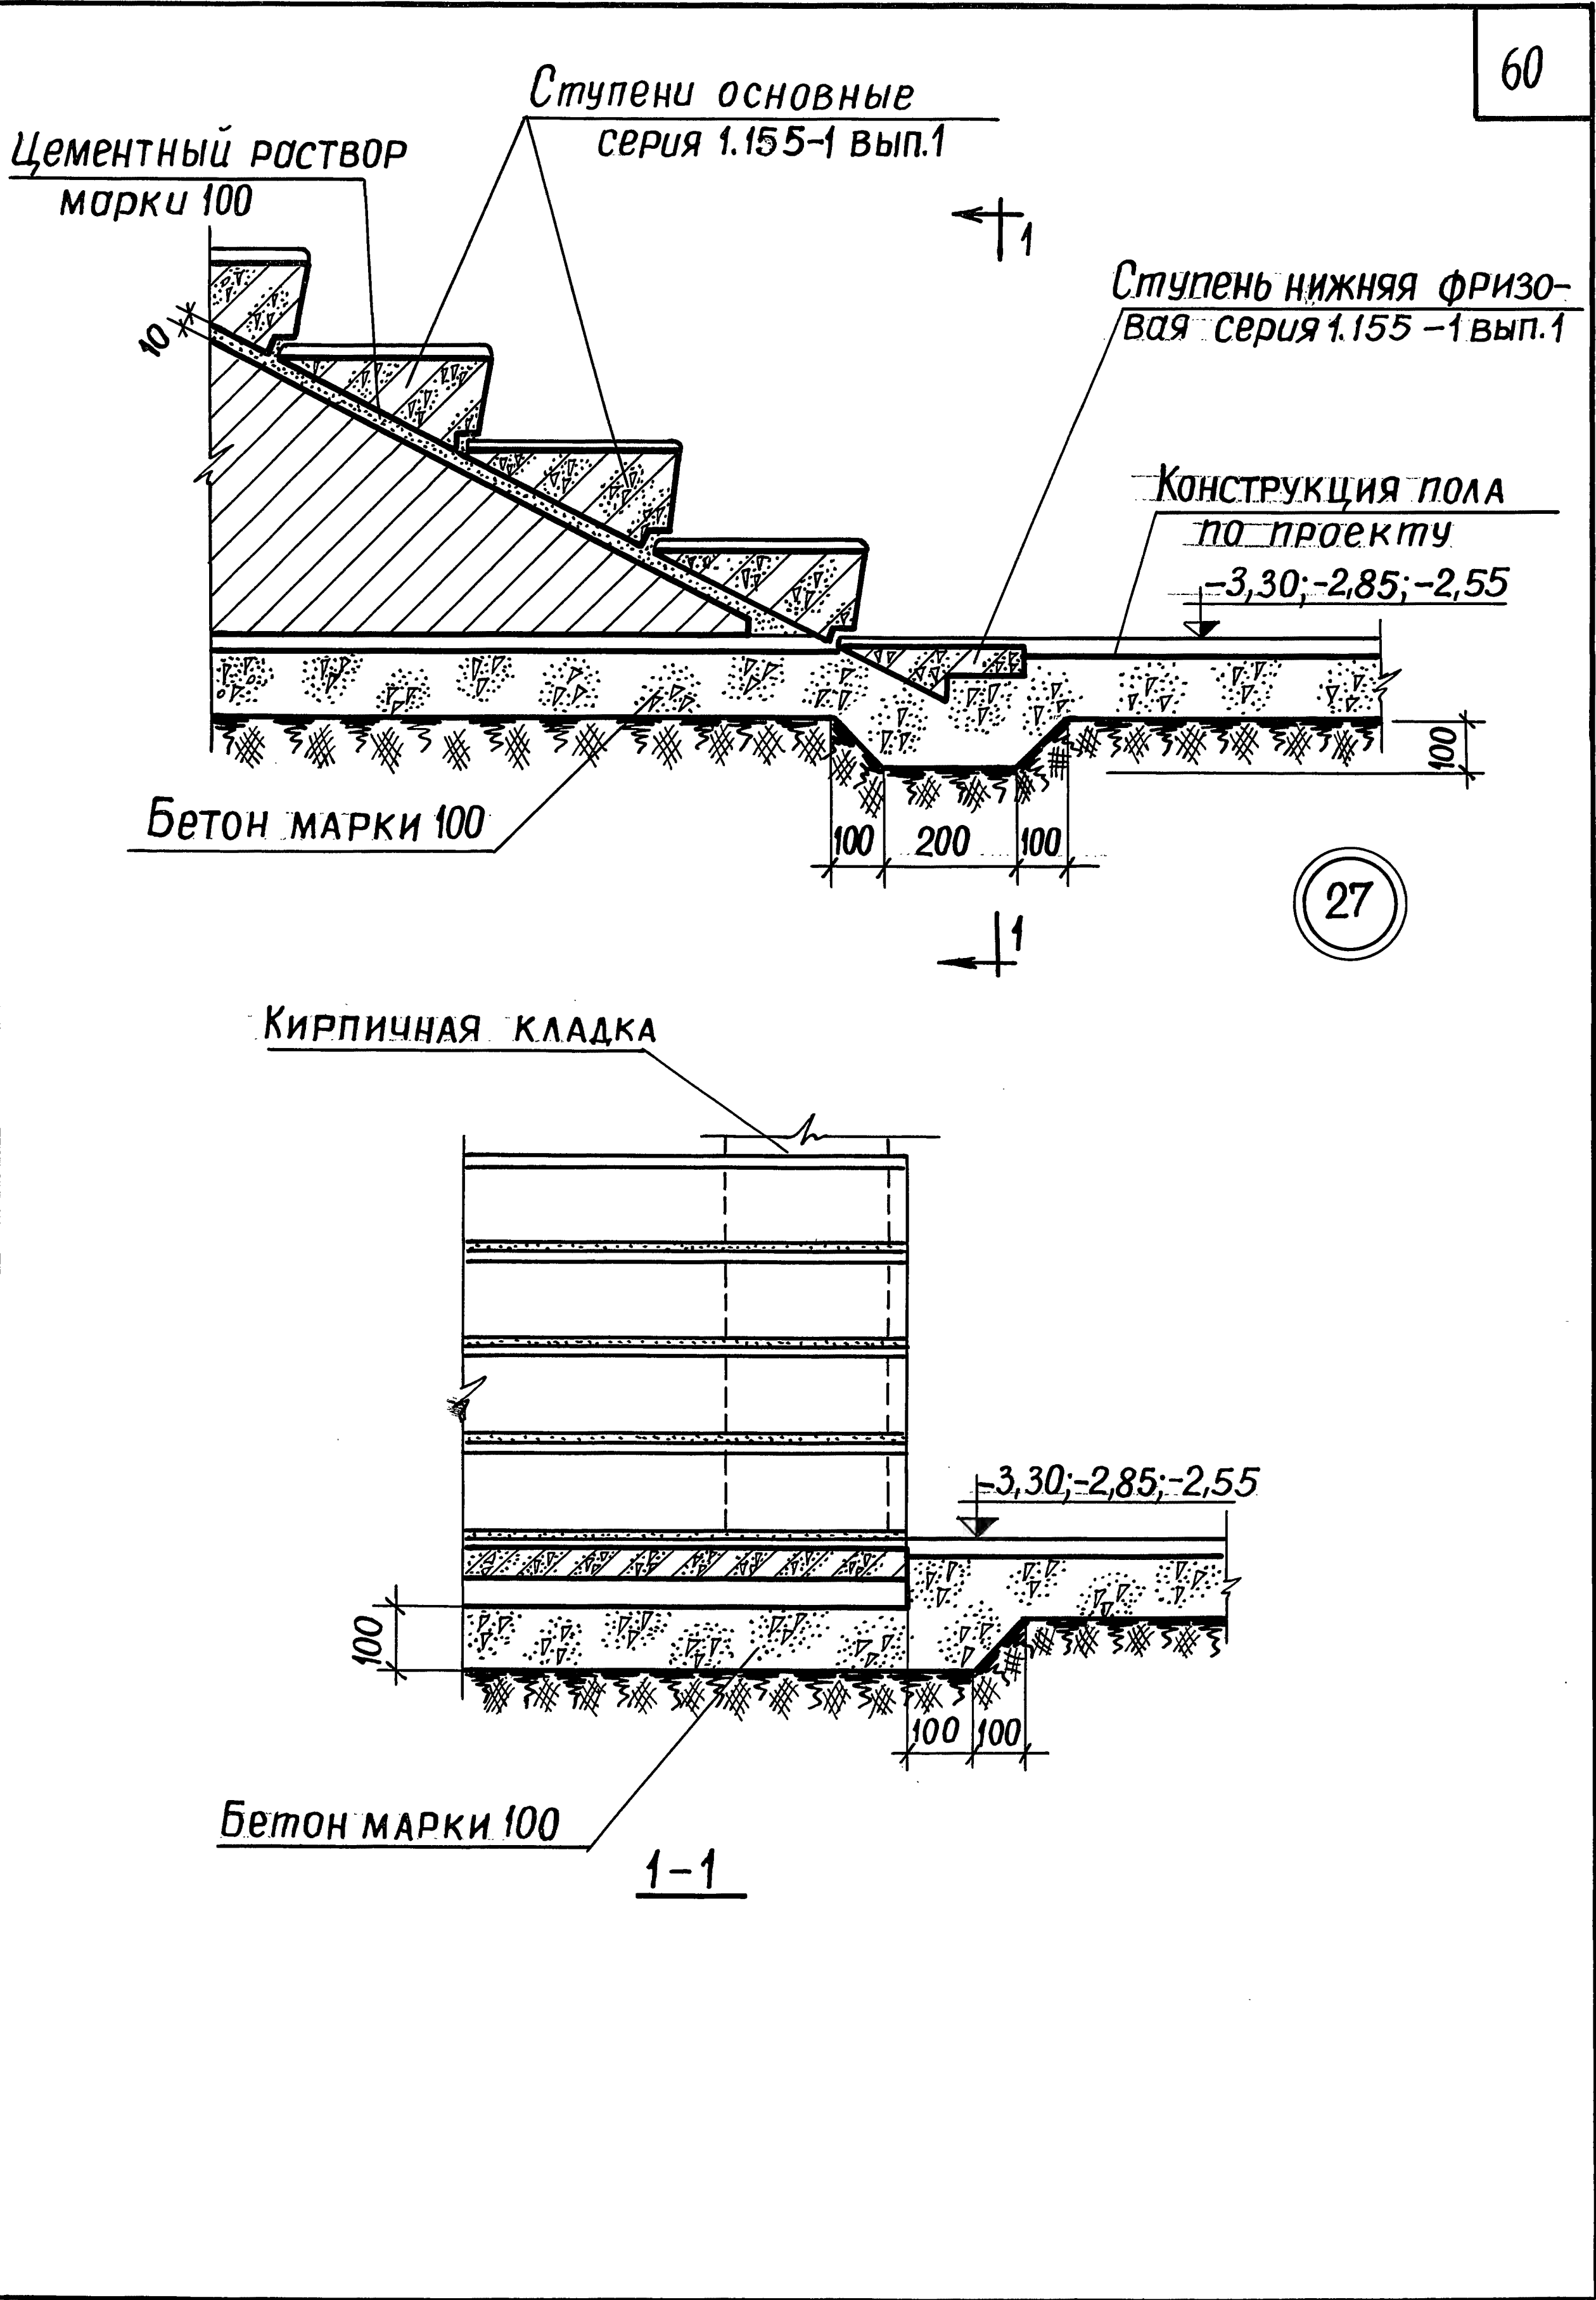

60

27

ДЕТАЛЬ 27

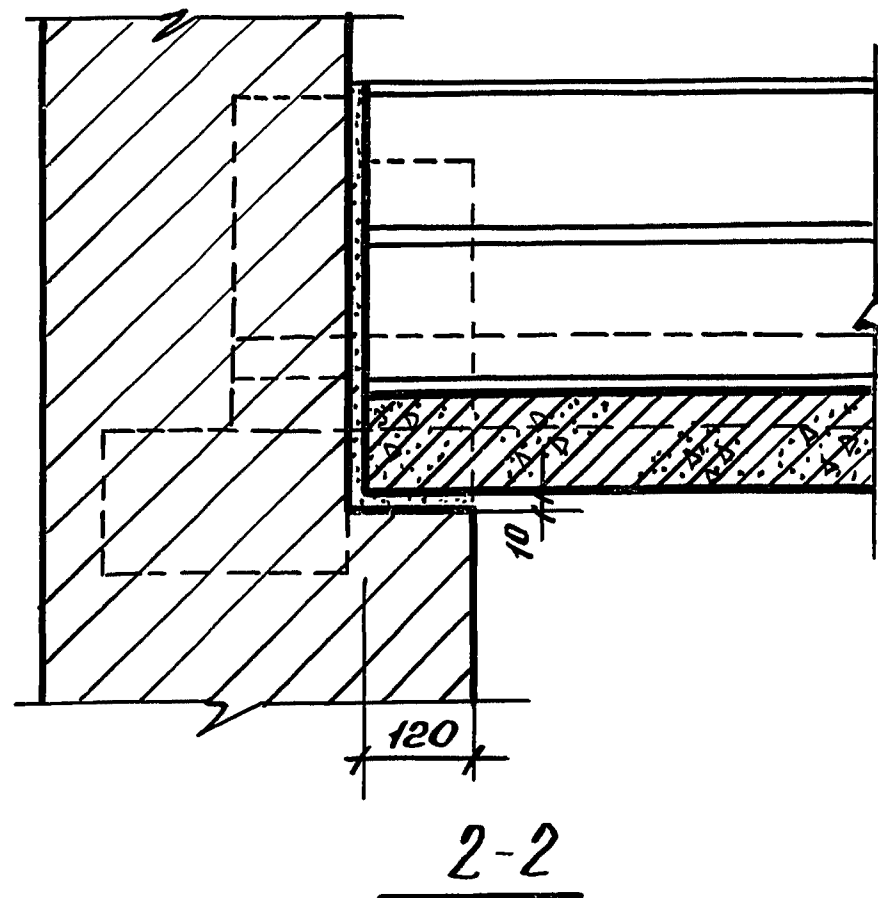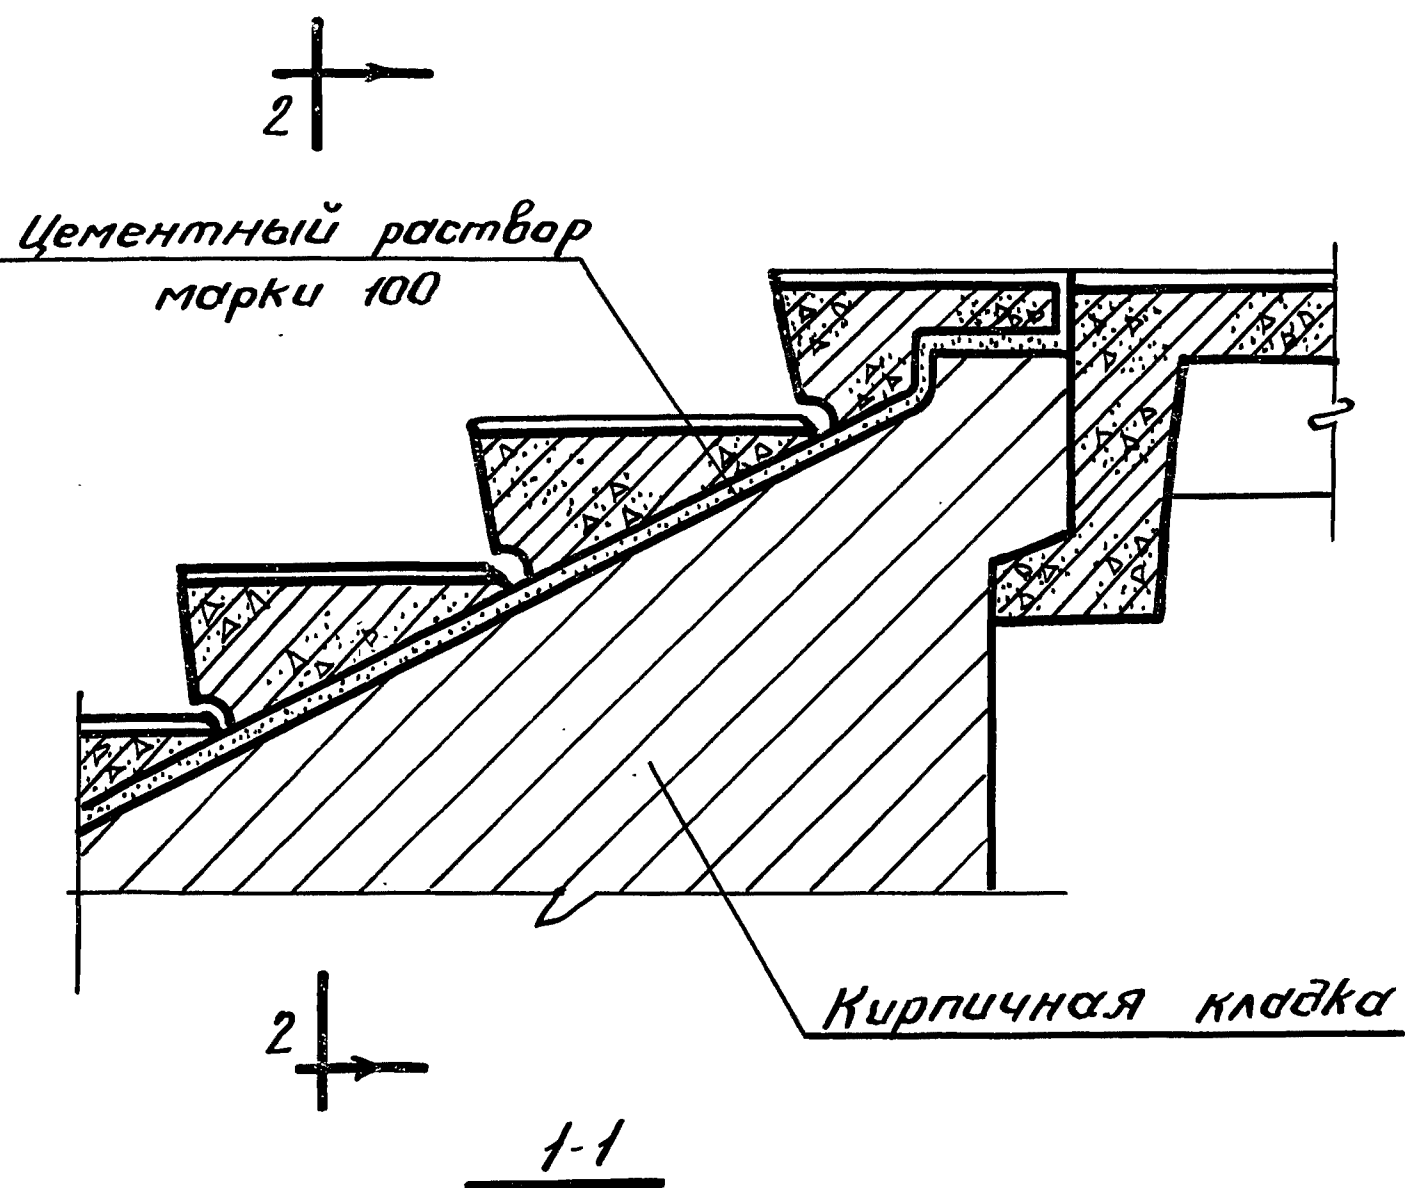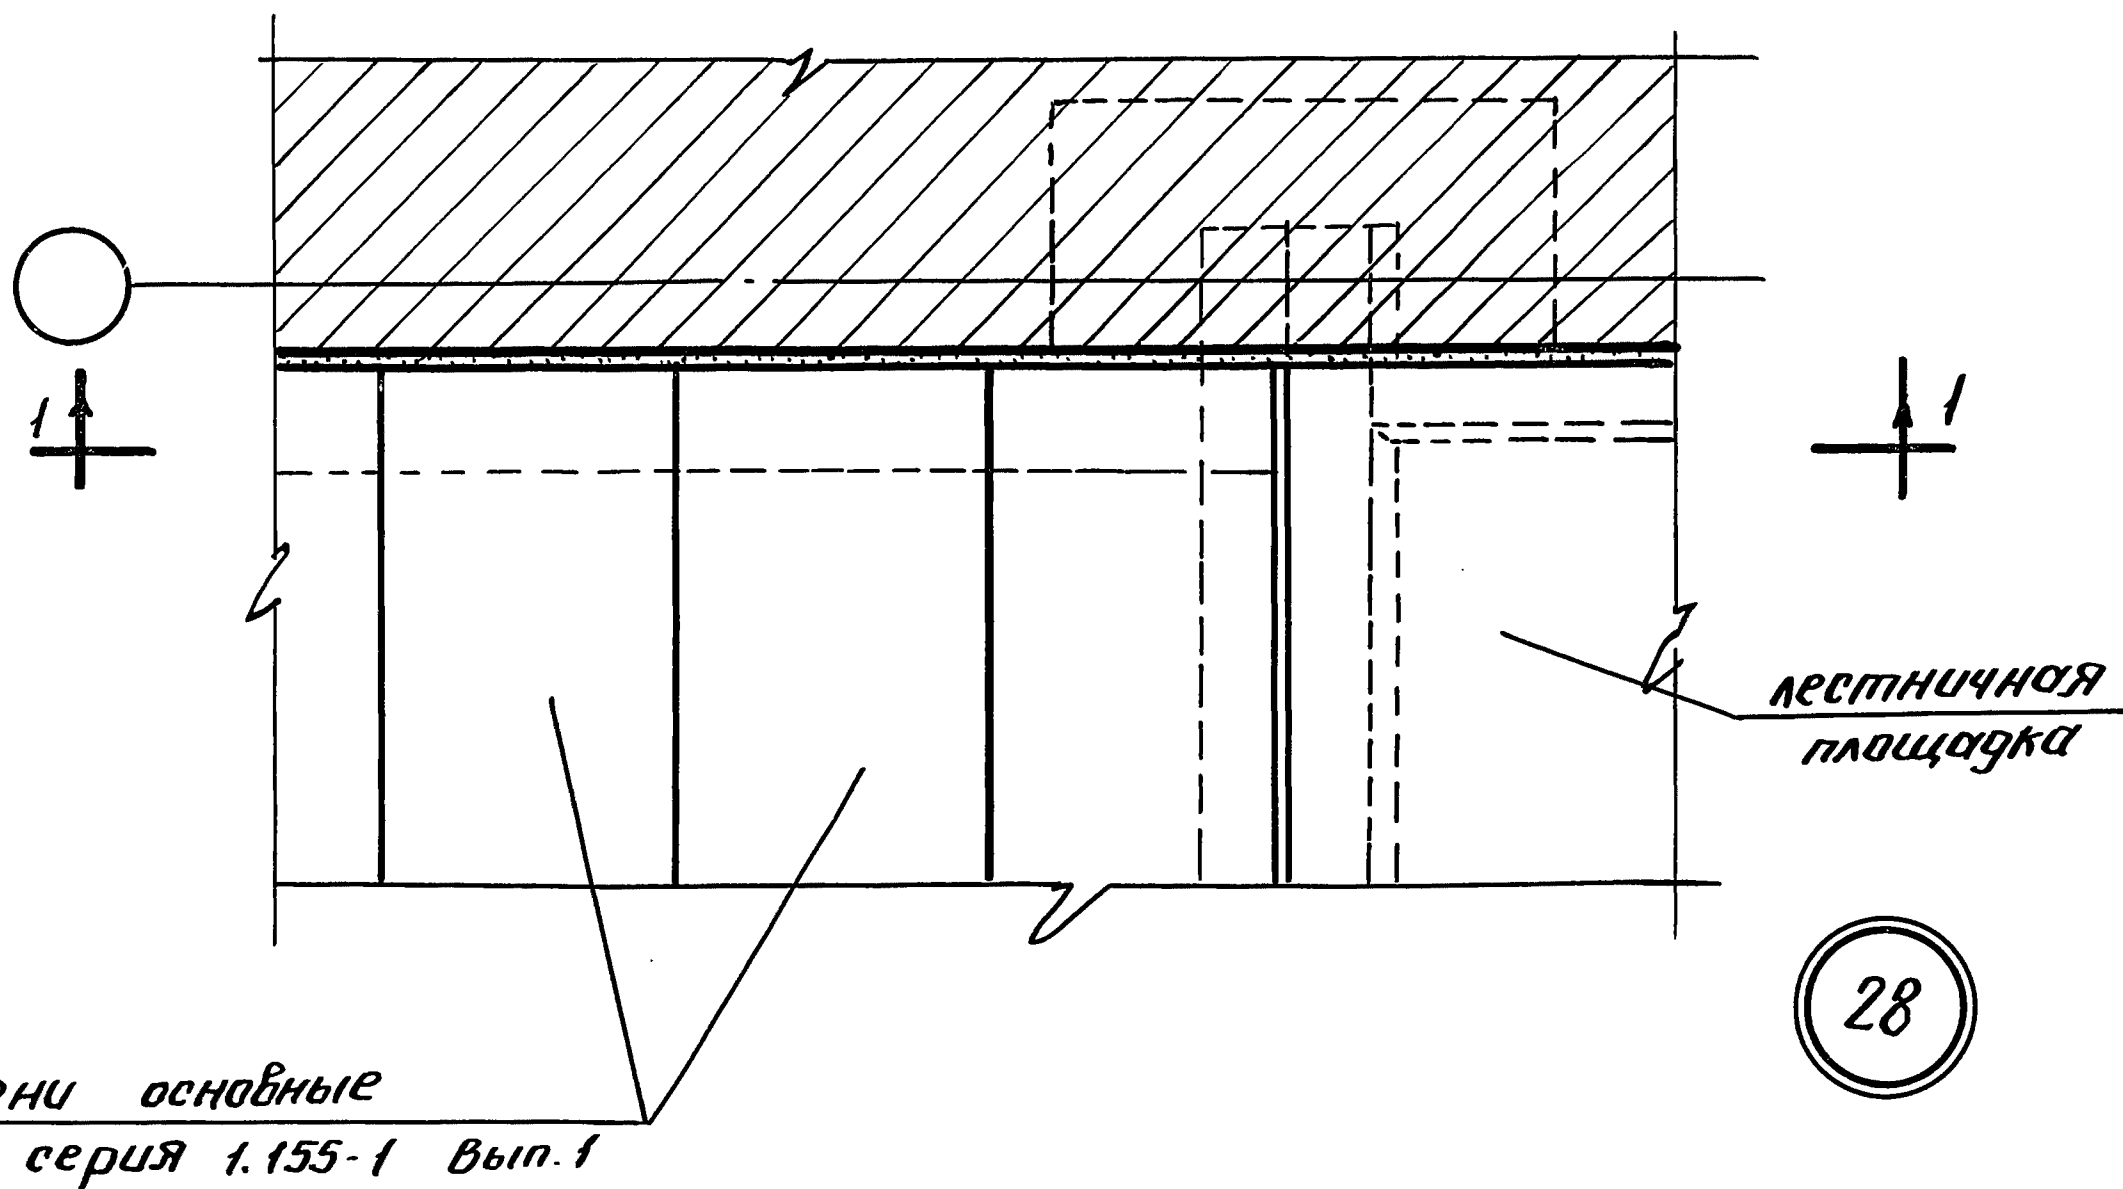

ЦНИИЭП
учебных зданий
г. Москва

ТА
1970г

Деталь 28

Серия
2.250-2
Выпуск
1
Лист
50

DATA
ИНВЕНТ №
ВЗАМЕН

СОГЛАСОВАНО:

Р. БОТАТОВА
Н. САМУЛЬЦЕВА

Frank
H. C. C. L.


ТЕХНИК ПРОВЕРКИ

А. АЯХОВИЧ
В. ГРЕКОВ
В. КОМАРОВ
Э. ШАХОВА
А. ВЕРШИНКИНА

1963
 1964
 1965
 1966
 1967
 1968



ГЛА. ИНЖ. ИН-ТА
НАЧ. ОТДЕЛА
ГЛА. ИНЖ. ОТД.
РУК. ГРУППЫ
СТ. ИНЖЕНЕР

ЦНИИЭП
УЧЕБНЫХ ЗАДАНИЙ
Г. МОСКВА

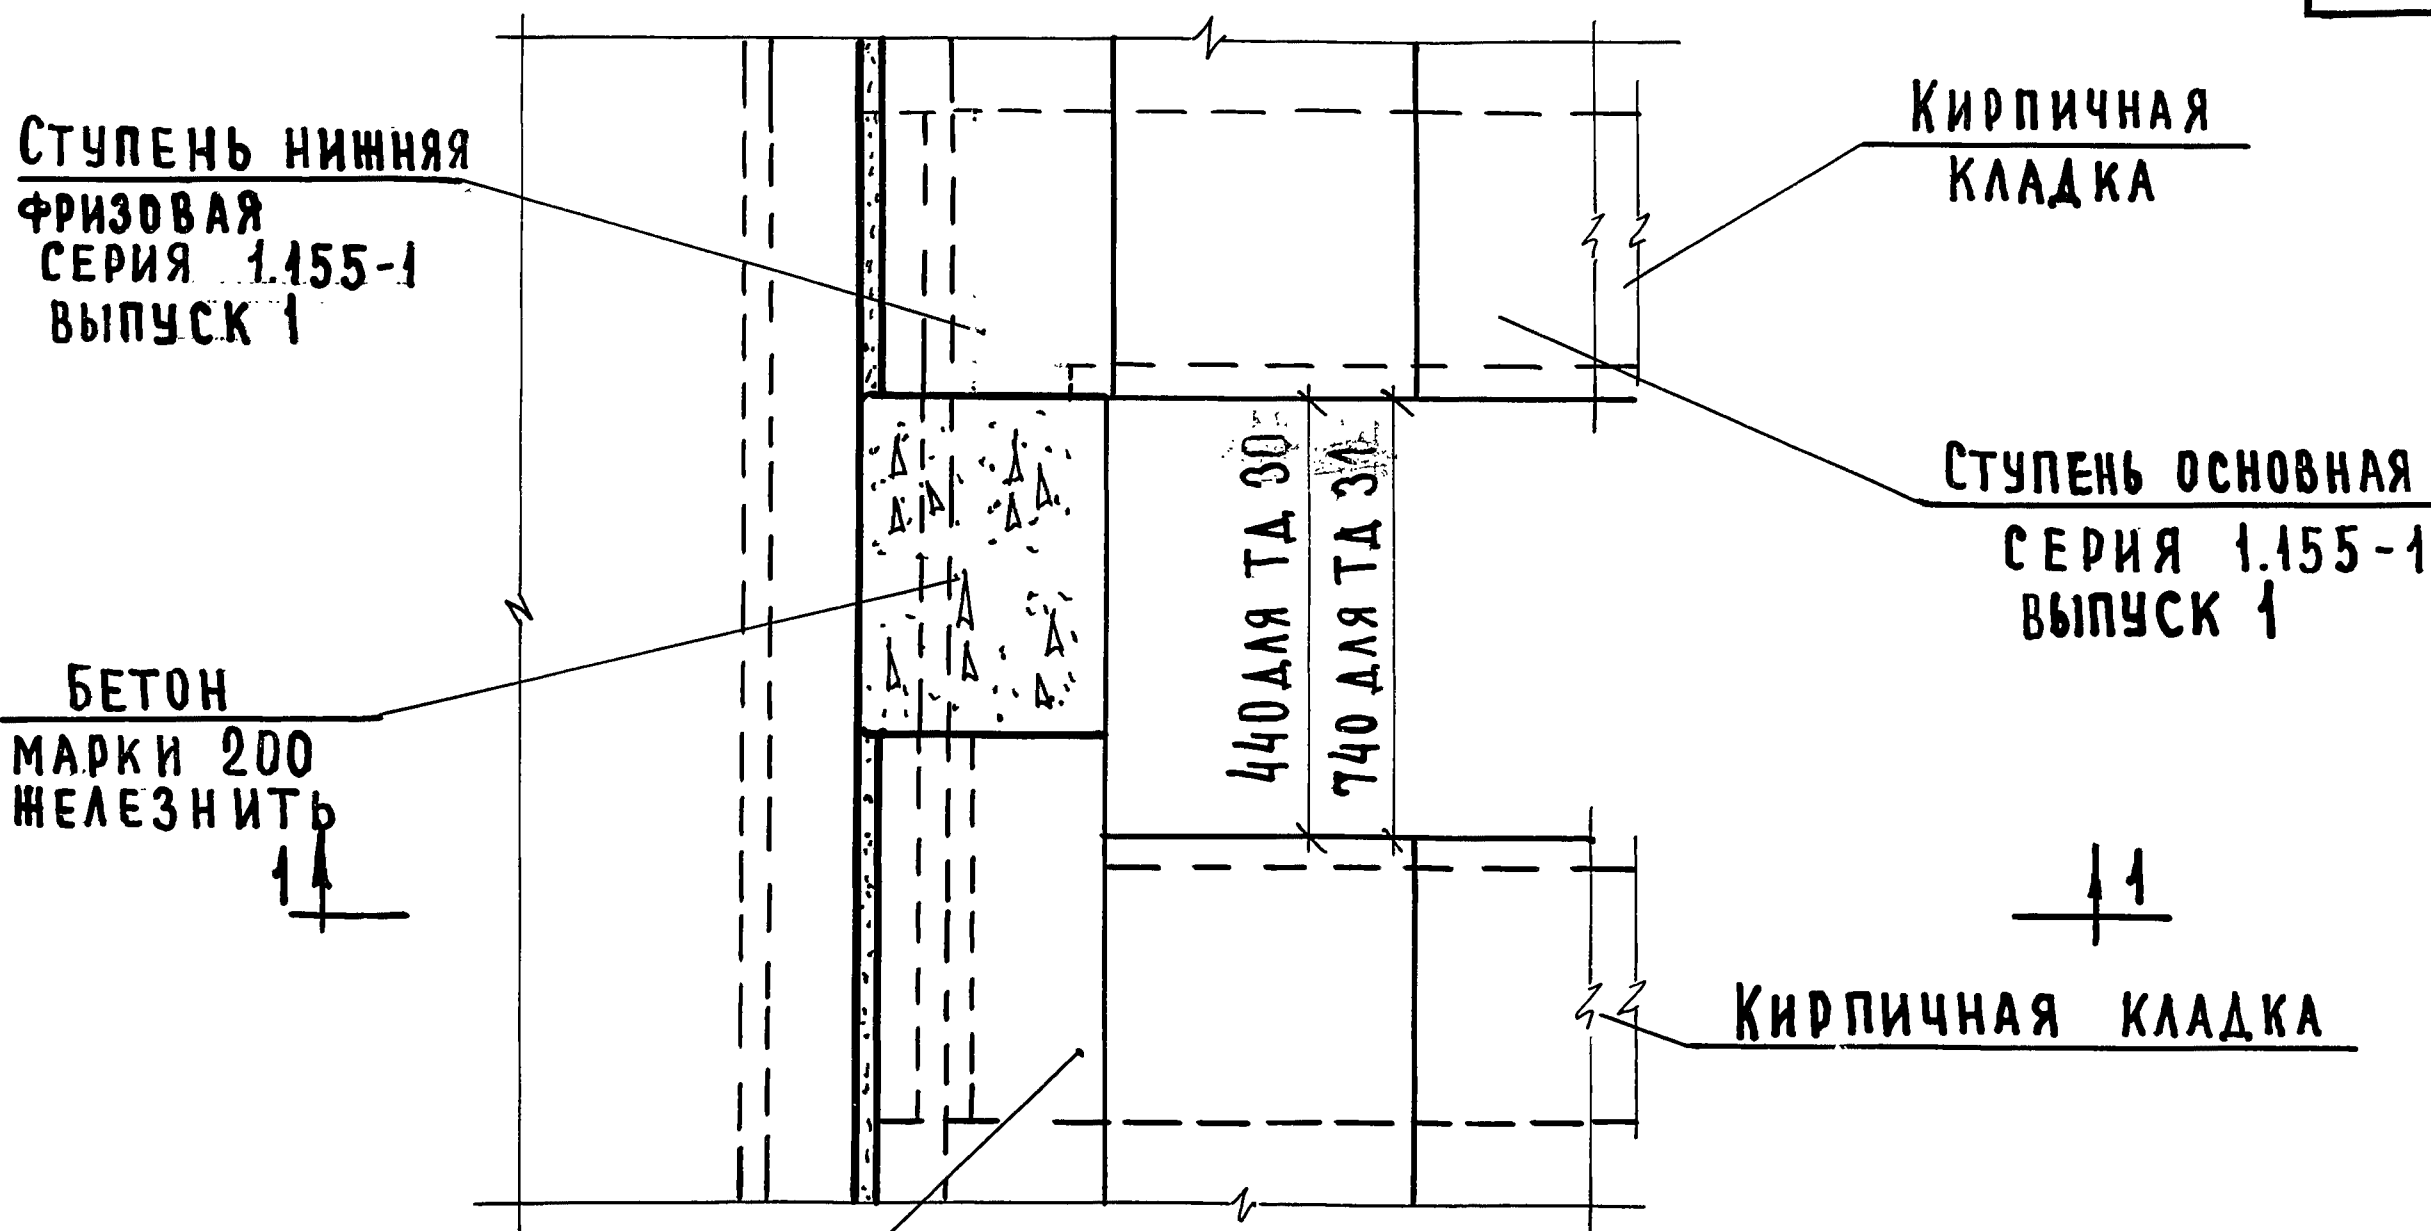

СТУПЕНЬ ВЕРХНЯЯ ФРИЗОВАЯ
С ВЫПУСКОМ СЕРИЯ 1.155-1
ВЫП. 1

30 34

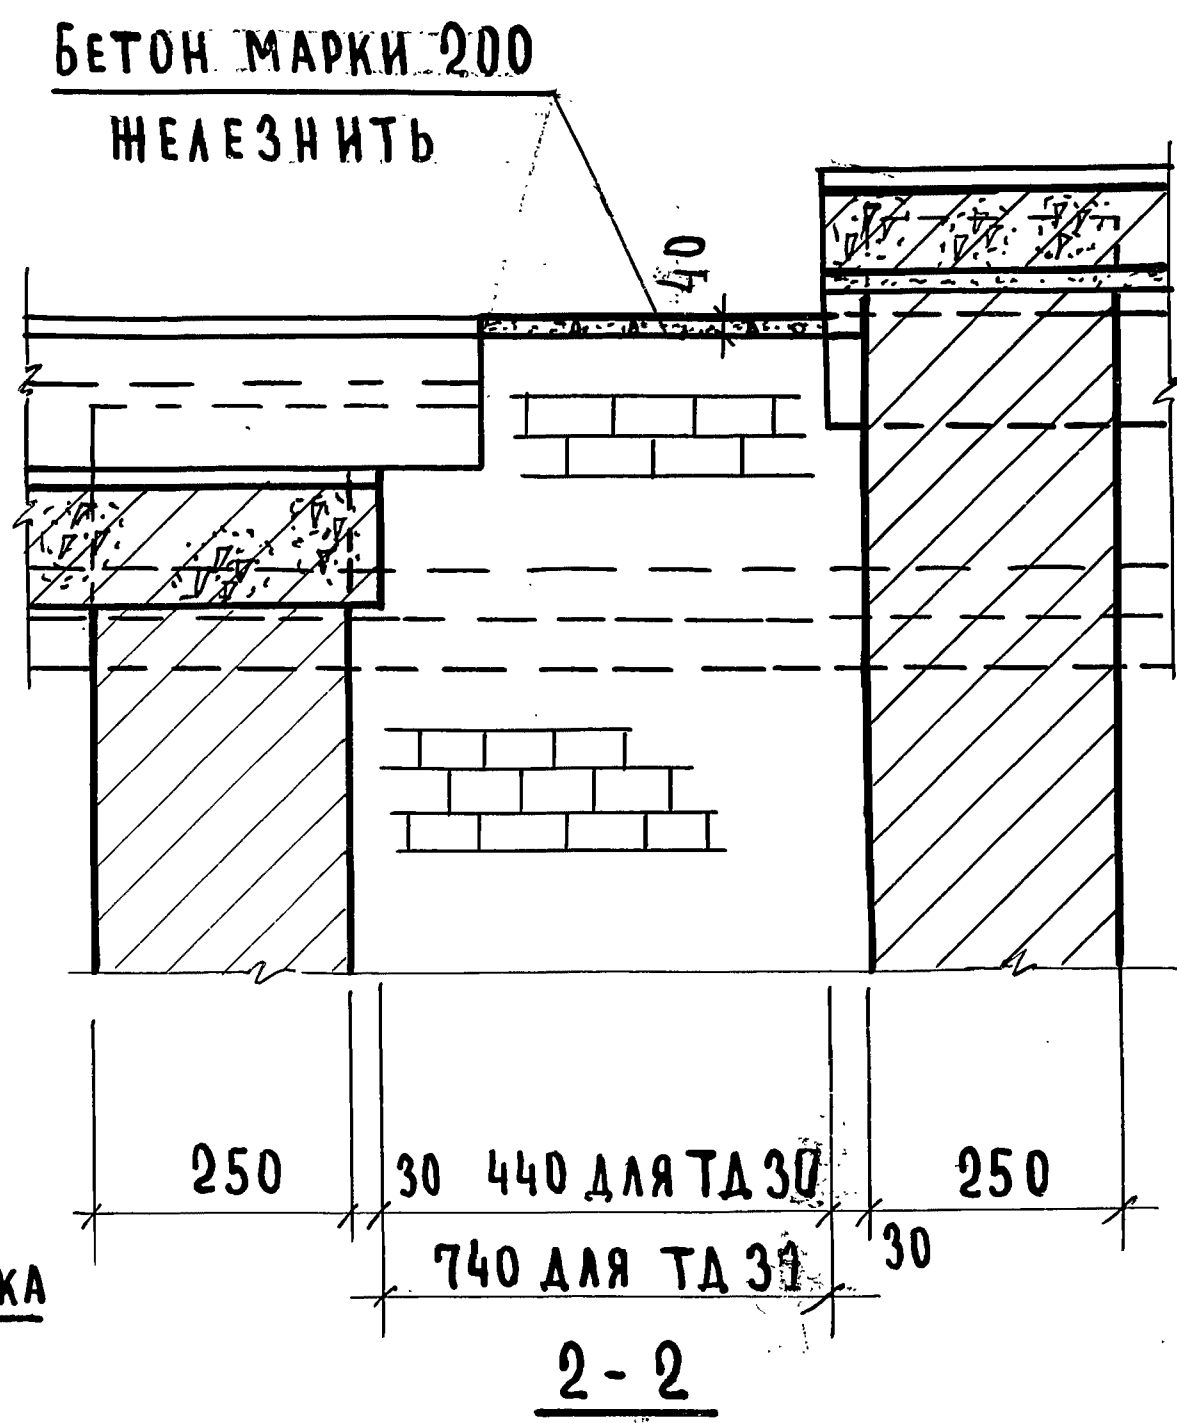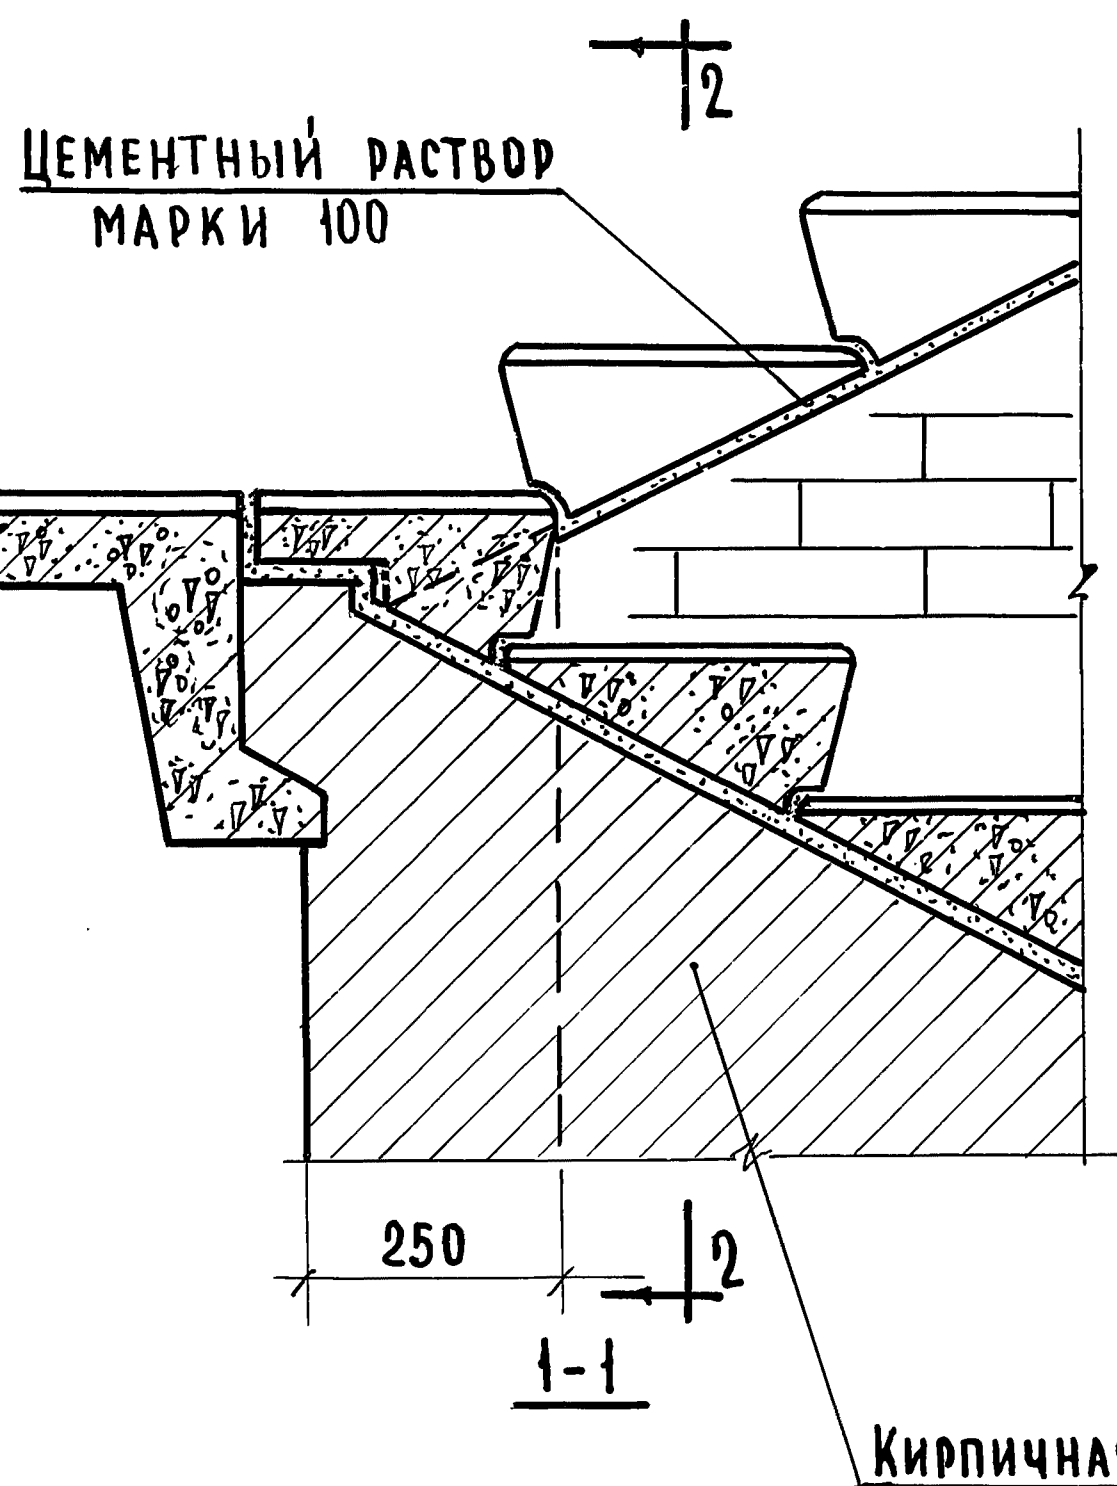

ТД

1970г.


ДЕТАЛЬ 30 : 31

СЕРИЯ
2.250 - 2

Выпуск	Лист
1	52

ступень нижняя фризовая
серия 1.155-1 выпуск 1

ступени основные
серия 1.155-1 выпуск 1

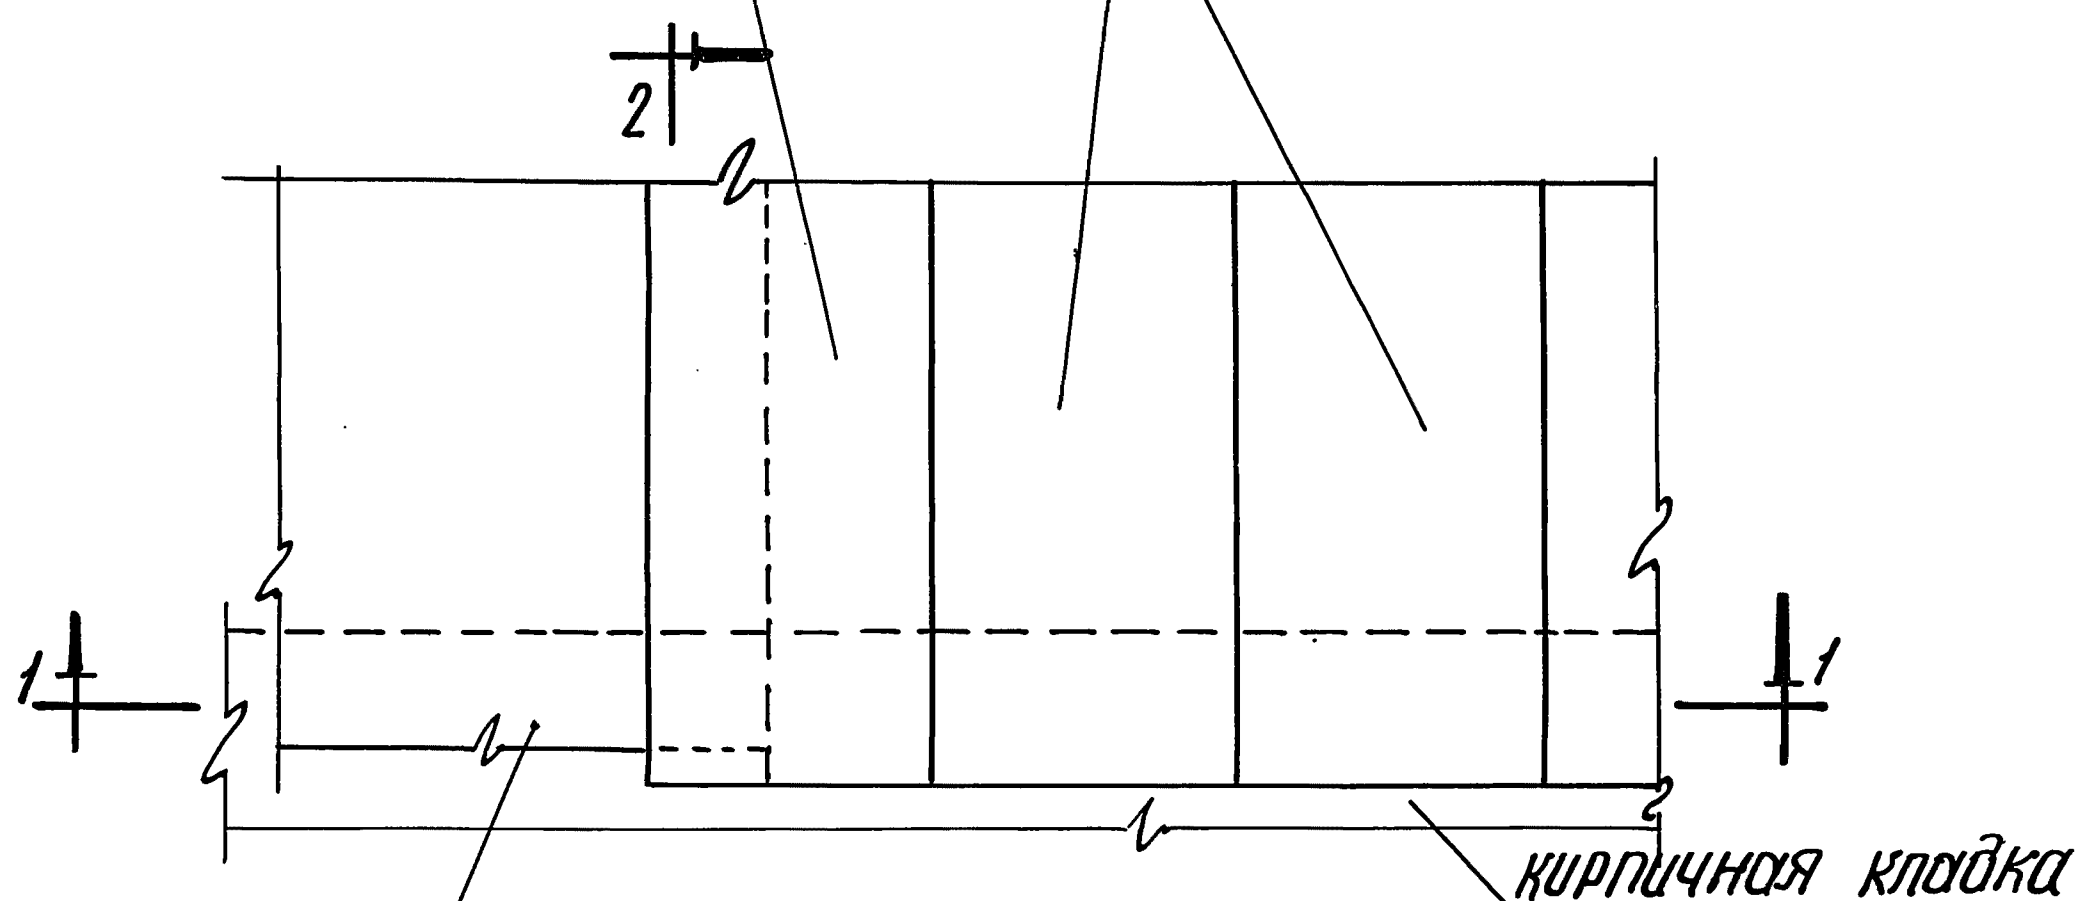

Плита перекрытия


2-2

32

кирпичная
кладка


цементный раствор
марки 100

конструкция пола

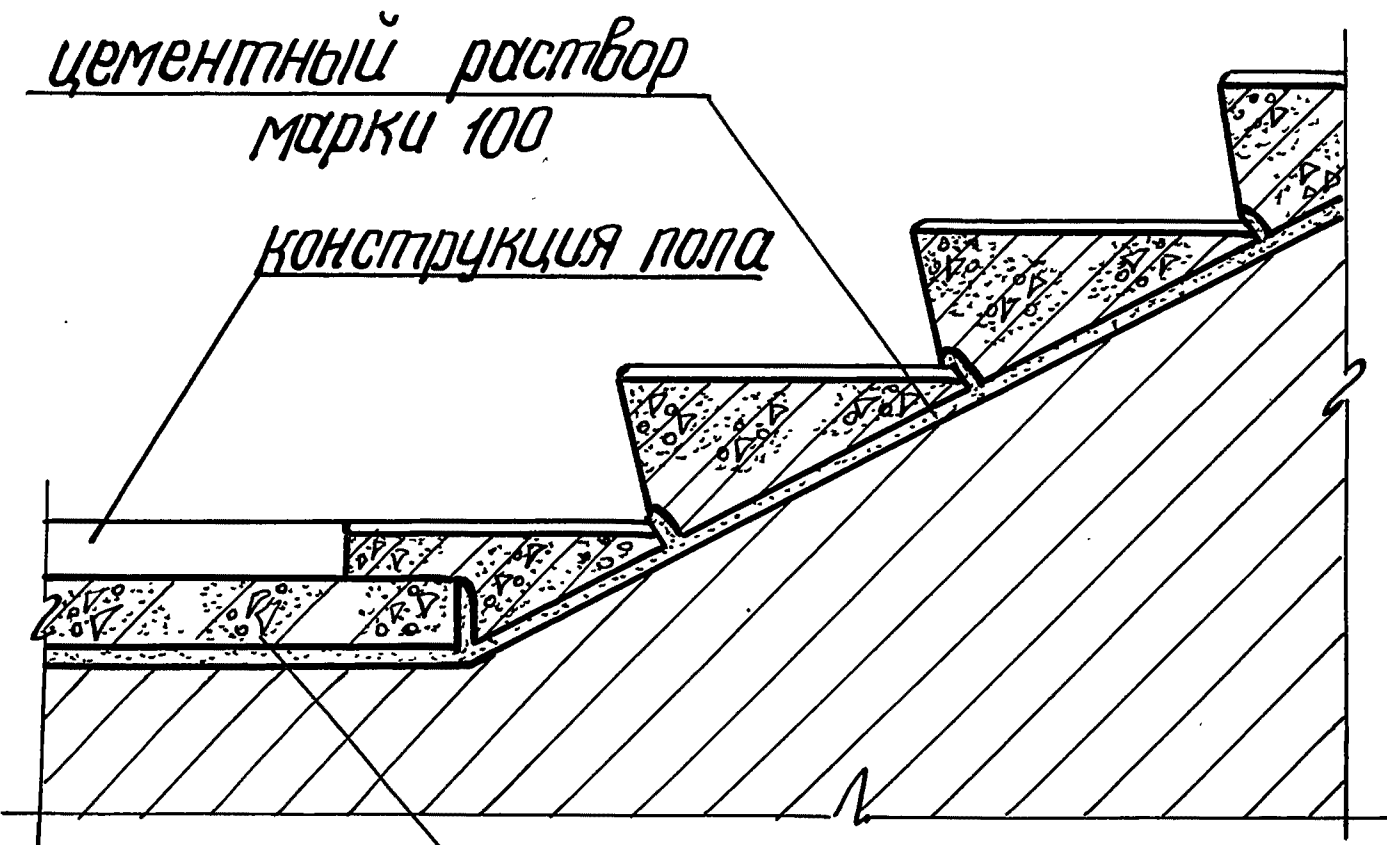

Плита перекрытия

1-1

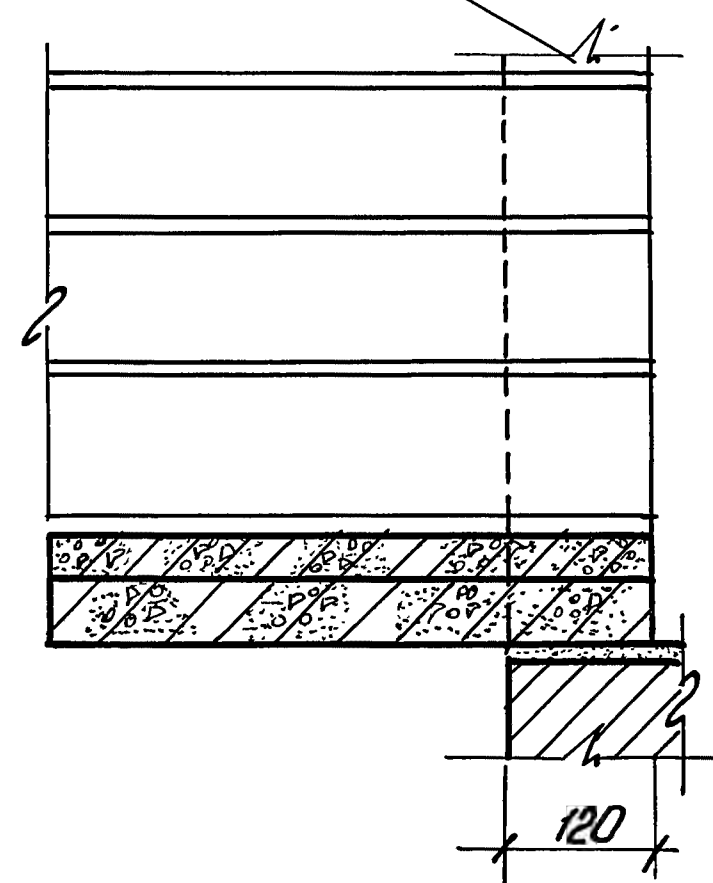

2-2

ЦЕНТРОПРОЕКТИ
инженерное здание
Москва

ТД

1970г.


Деталь 32

серия
2.250-2

выпуск
1

лист
53


ЦНИИЭП учебных зданий г. Москва	СТА. ИНЖЕНЕР		ВЕРШИНИНА							ВЗАМЕН:	ИНВЕНТ. №	ДАТА:
	РУК. ГРУППЫ		Д. ШАХОВА									
	ГЛАВ. ИНЖ. ОТД.		В. КОМАРОВ									
	НАЧ. ОТДЕЛА		В. ГРЕКОВ									
	ГЛАВ. ИНЖ. ТА		А. ЛЯХОВИЧ	СТ. ТЕХНИК	ПРОВЕРИЛ	Ф. СТРИГИНА	СОГЛАСОВАНО:					
			ВЕРИЛ	УВАЛОВ	И. САМУЙЛОВА							

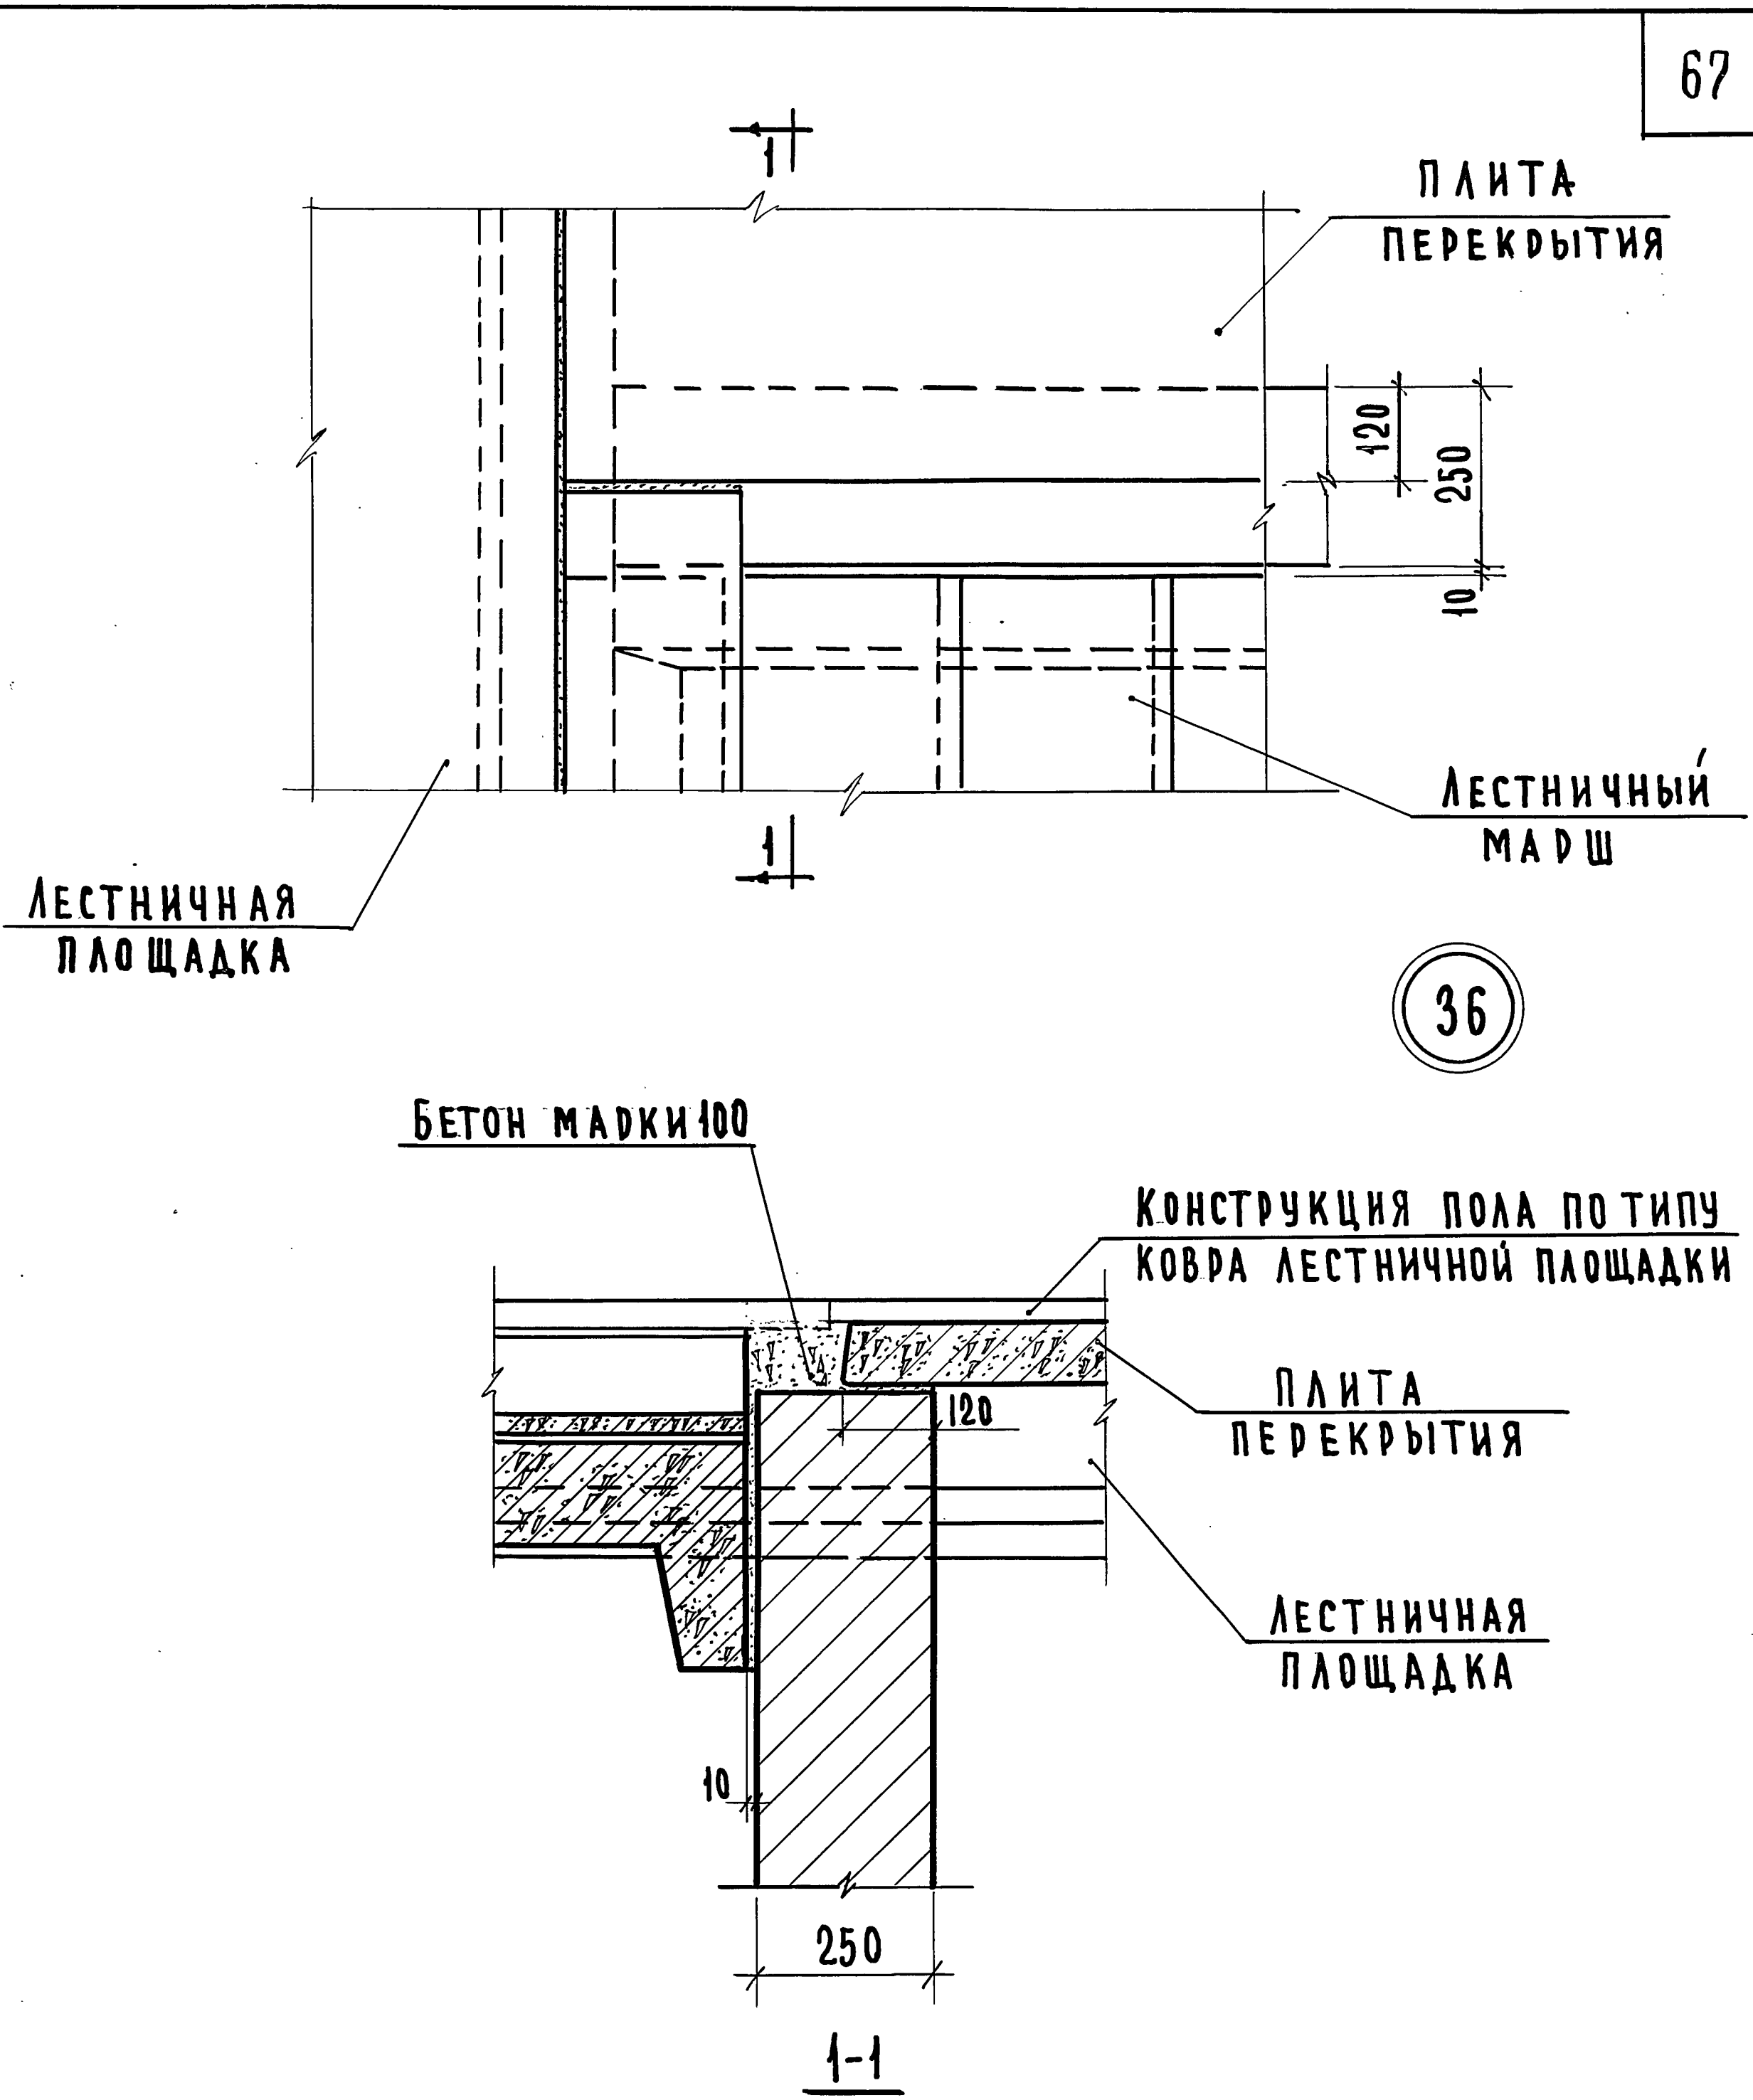

ПРИМЕЧАНИЕ:
 КОНСТРУКЦИЯ ПОЛА НА ПЛАНЕ НЕ ПОКАЗАНА.

СТАДИИ	ИНЖ. И-ТА	А. ЛЯХОВИЧ	ТЕХНИК	СОГЛАСОВАНО:	ИНВЕНТ. №	ДАТА:
УЧЕБНЫХ ЗАДАНИЙ	НАЧ. ОТДЕЛА	В. ГРЕКОВ	ПРОВЕРИЛ	Р. БОГАТОВА	ВЗАМЕН:	
Г. МОСКВА	ГЛАВ. ОТД.	В. КОМАРОВ		Н. САМУЛЬЦЕВА		
	РУК. ГРУППЫ	Э. ШАХОВА				
	СТ. ИНЖЕНЕР	А. ВЕРШИНИНА				


ЦНИИЭП	ТА	1970г
УЧЕБНЫХ ЗАДАНИЙ		
Г. МОСКВА		

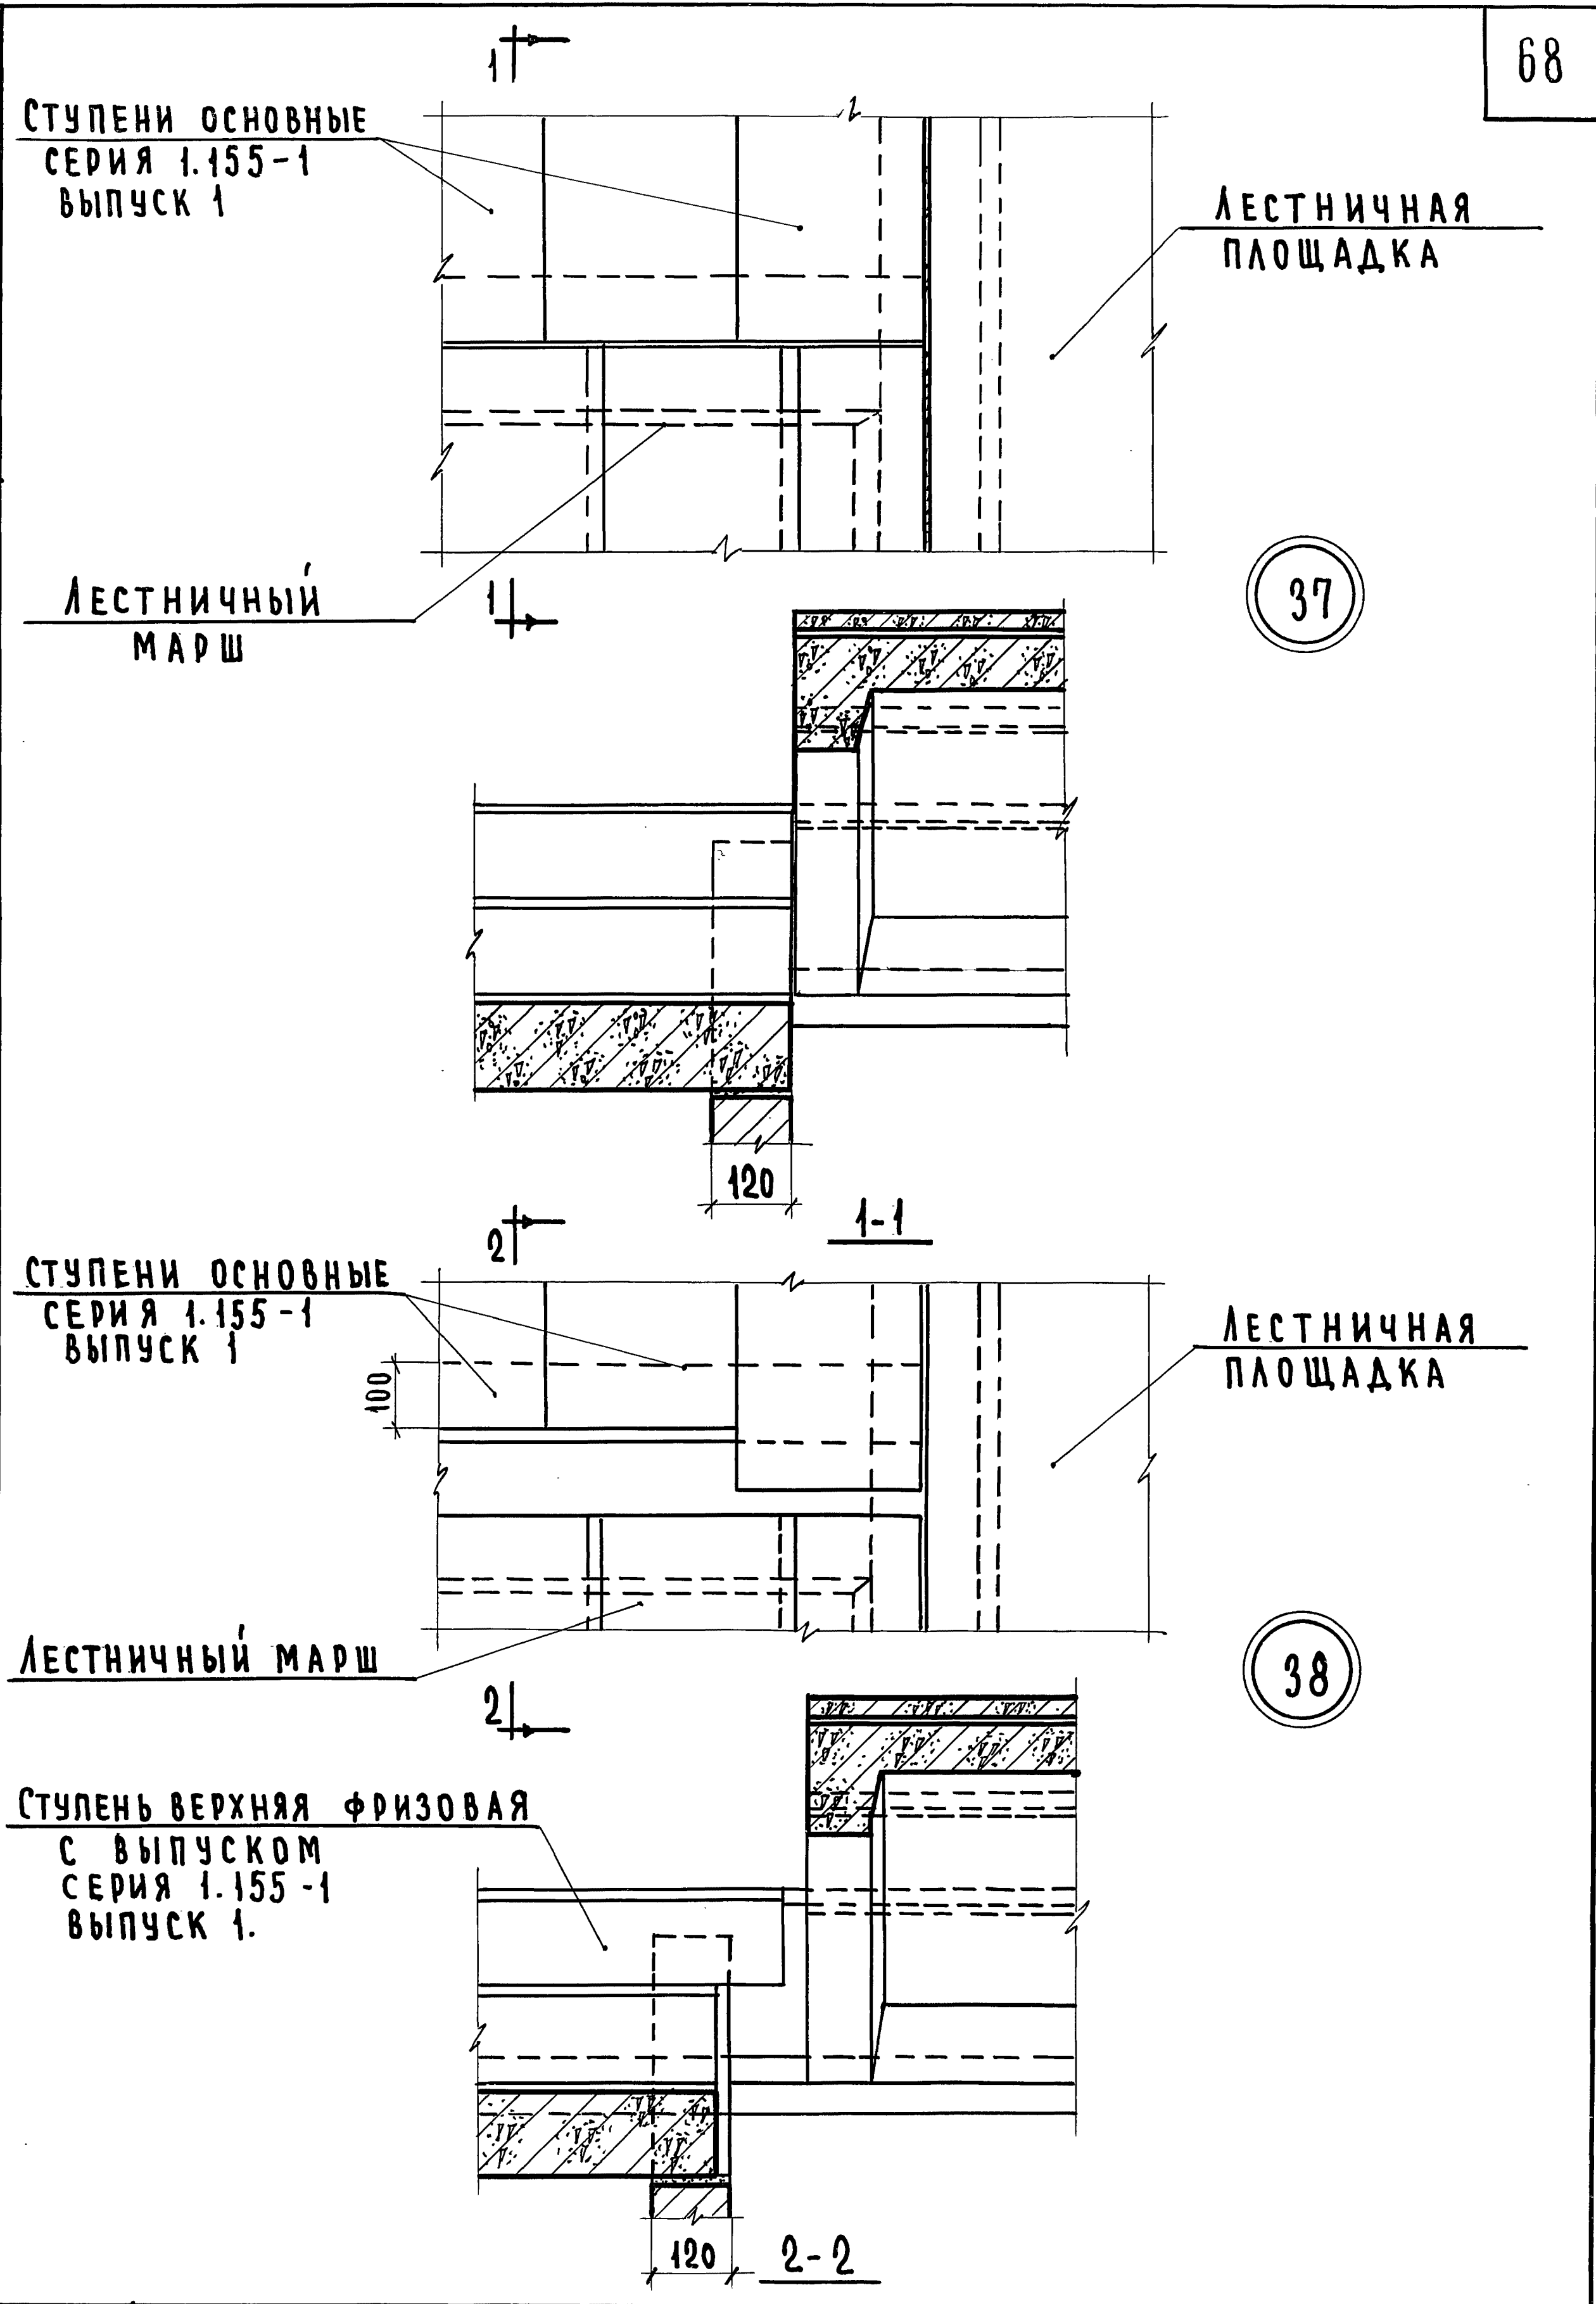

ТА	ДЕТАЛИ 37.38	Серия 2.250-2
1970г		Выпуск 1
		Лист 57


ВЗАМЕН:

А. И. Ж. И. ТА

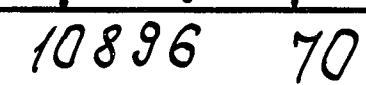

ТД
1970 г.

ЦНИИЭП УЧЕБНЫХ ЗАДАНИЙ г. Москва	ТА		1970г.
	ГЛАВ. И-ТА	НАЧ. ОТДЕЛА	
	ГЛАВ. ОТД.	РУК. ГРУППЫ	
	СТ. ИНЖЕНЕР		
	А. АХОВИЧ	В. ГРЕКОВ	
ТЕХНИК		ПРОВЕРИЛ	ВЗАМЕН
ПРОБЕРИЛ		КОПИРОВАЛ	
А. АХОВИЧ		В. КОМАРОВ	
В. ГРЕКОВ		Э. ШАХОВА	
В. КОМАРОВ		А. ВЕРШИНИНА	
Р. БОГАТОВА		И. САМУЛЬЦЕВА	СОГЛАСОВАНО
И. САМУЛЬЦЕВА		И. ДОЛГУНИЧЕВА	
И. ДОЛГУНИЧЕВА			
ДАТА		ИНВЕНТ. №	70
ВЗАМЕН			

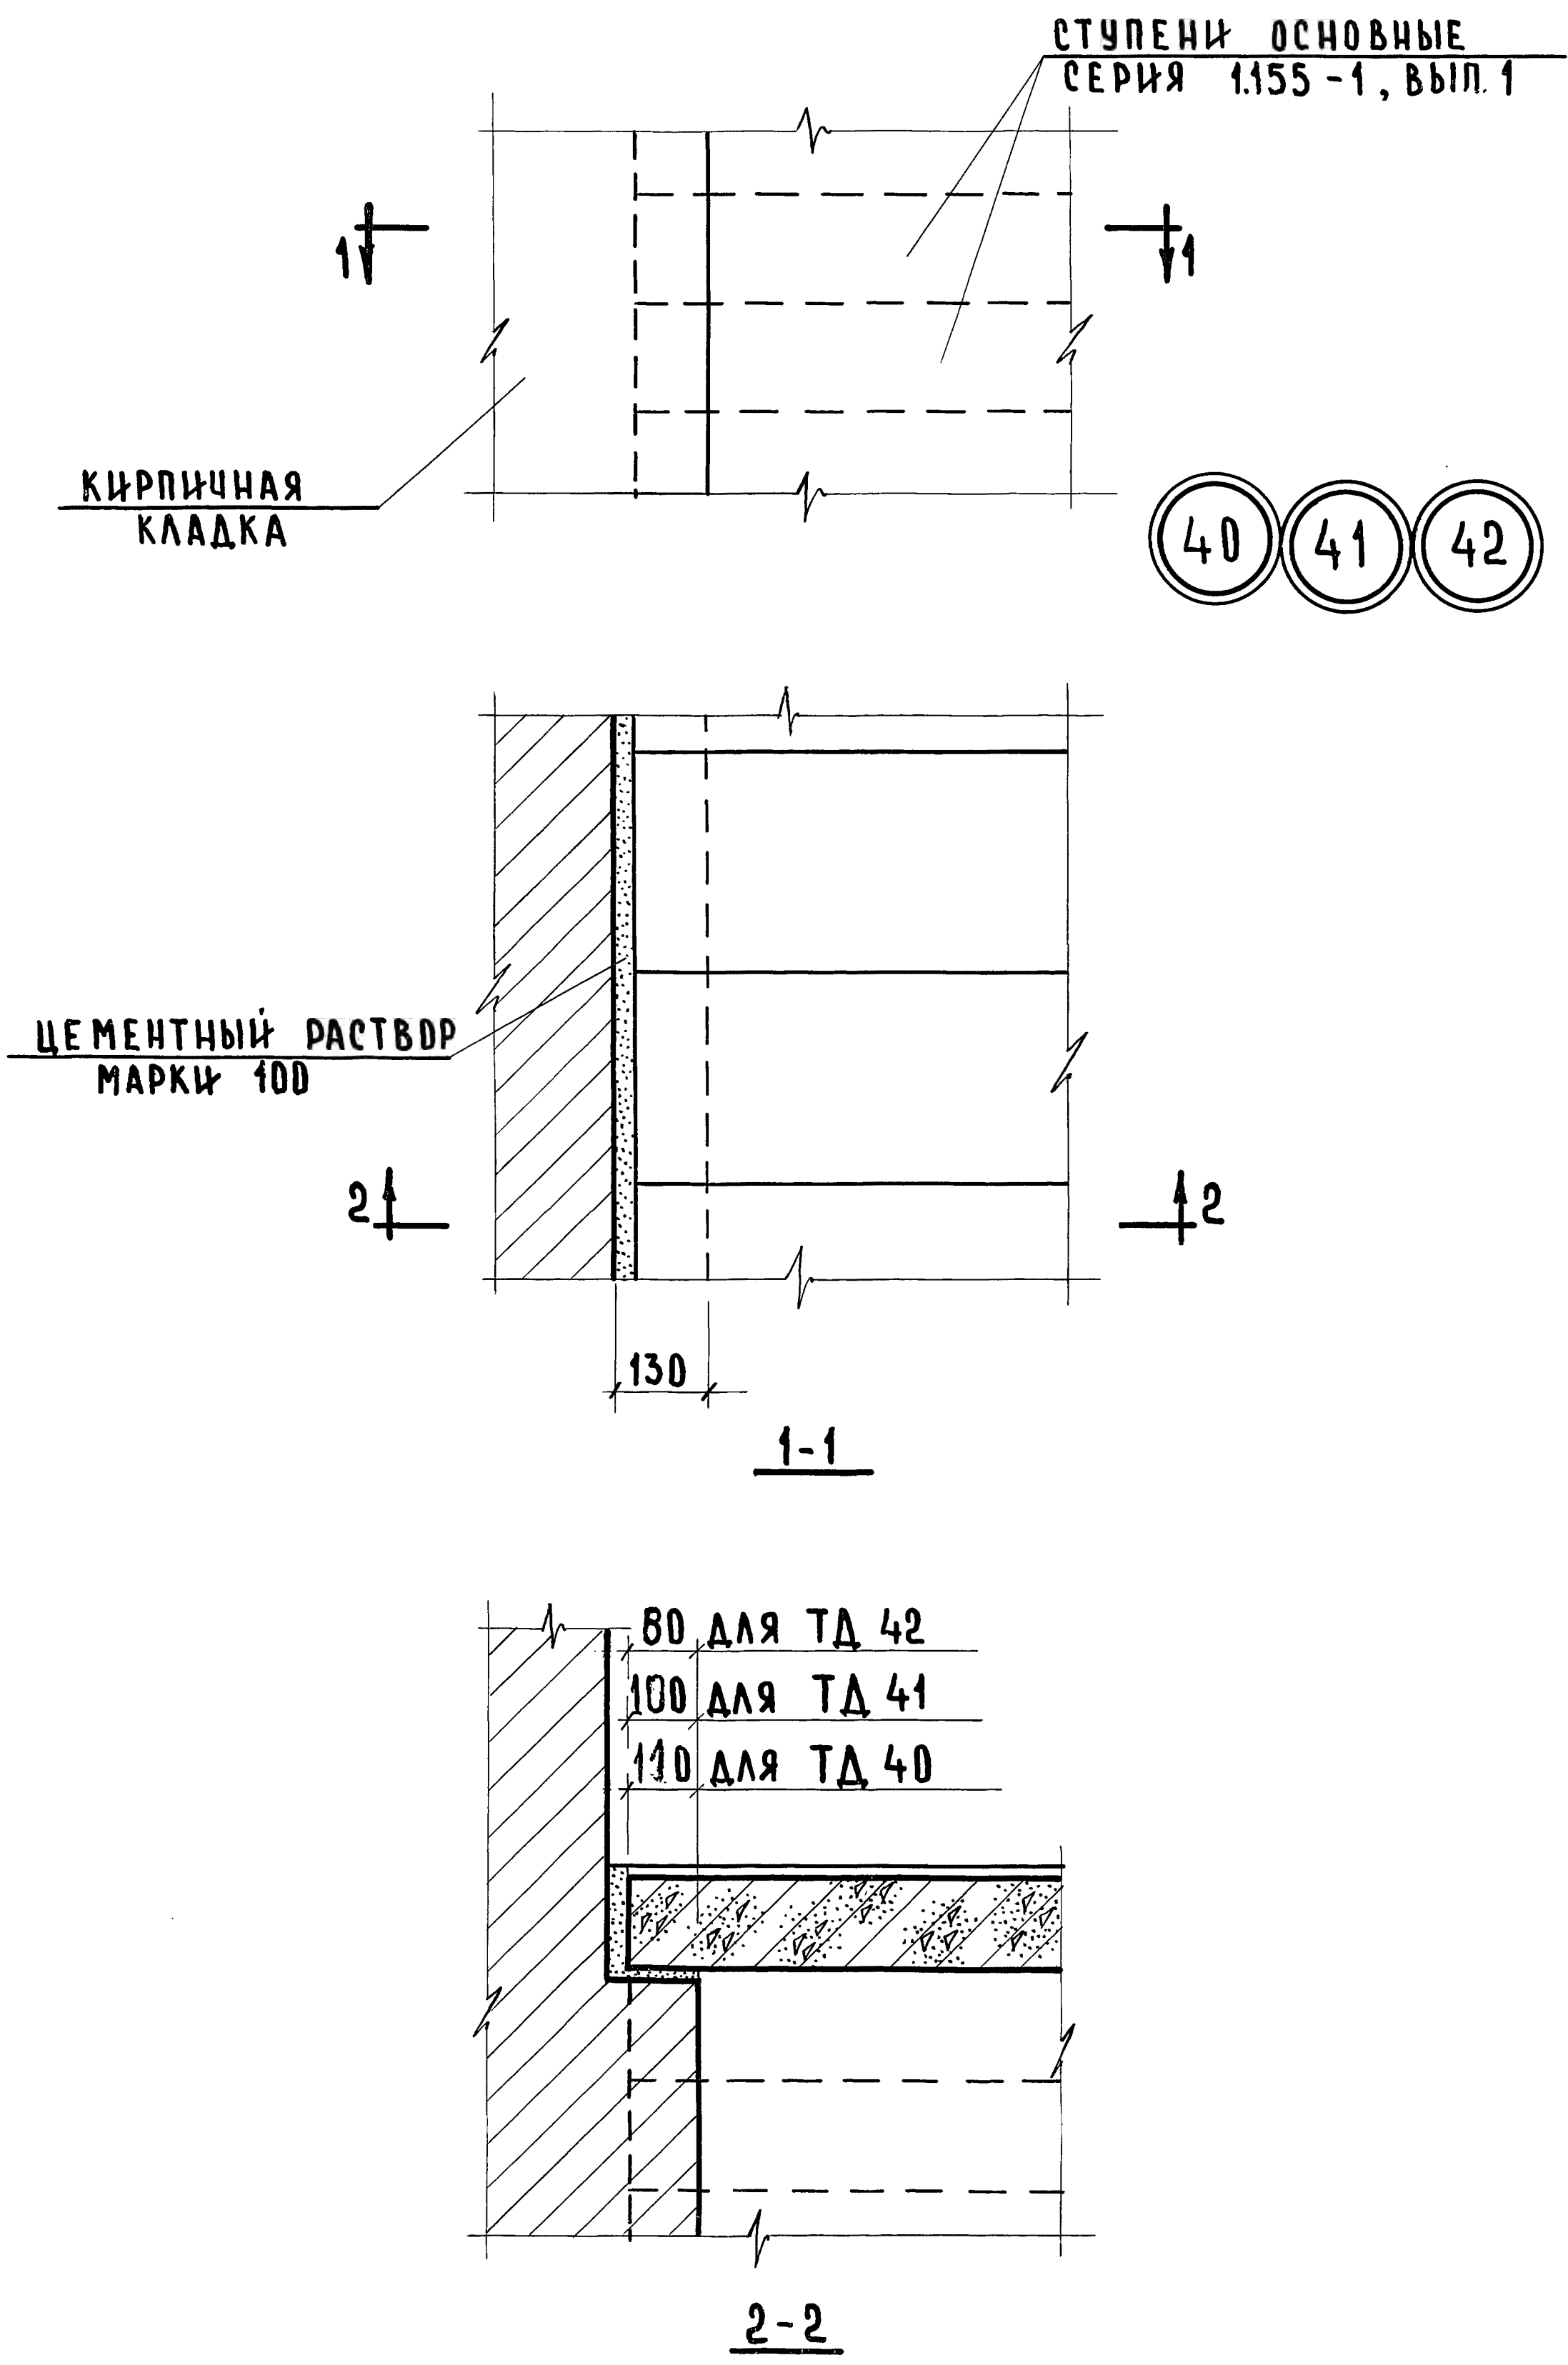

ДЕТАЛИ 40, 41, 42.

СЕРИЯ 2.250-2	
ВЫПУСК 1	ЛИСТ 59

ГЛАВНЫЙ ИНЖЕНЕР	А. А. Ляхович	СТ. ИНЖЕНЕР	В. Демин	СОГЛАСОВАНО:
НАЧ. ОТДЕЛА	В. Греков	ПРОВЕРИЛ	Н. Самульцева	
ГЛАВНЫЙ ОТДЕЛ	В. Комаров			
РУК. ГРУППЫ	Э. Шахова			
СТ. ИНЖЕНЕР	А. Вершинкина			

ЦЕННИЙ
УЧЕБНЫХ ЗАДАНИЙ
Г. МОСКВА



TA

1970.

ДЕТАЛЬ 43


СЕРИЯ
2.250-2

ВЫПУСК 1	ЛИСТ 60
-------------	------------

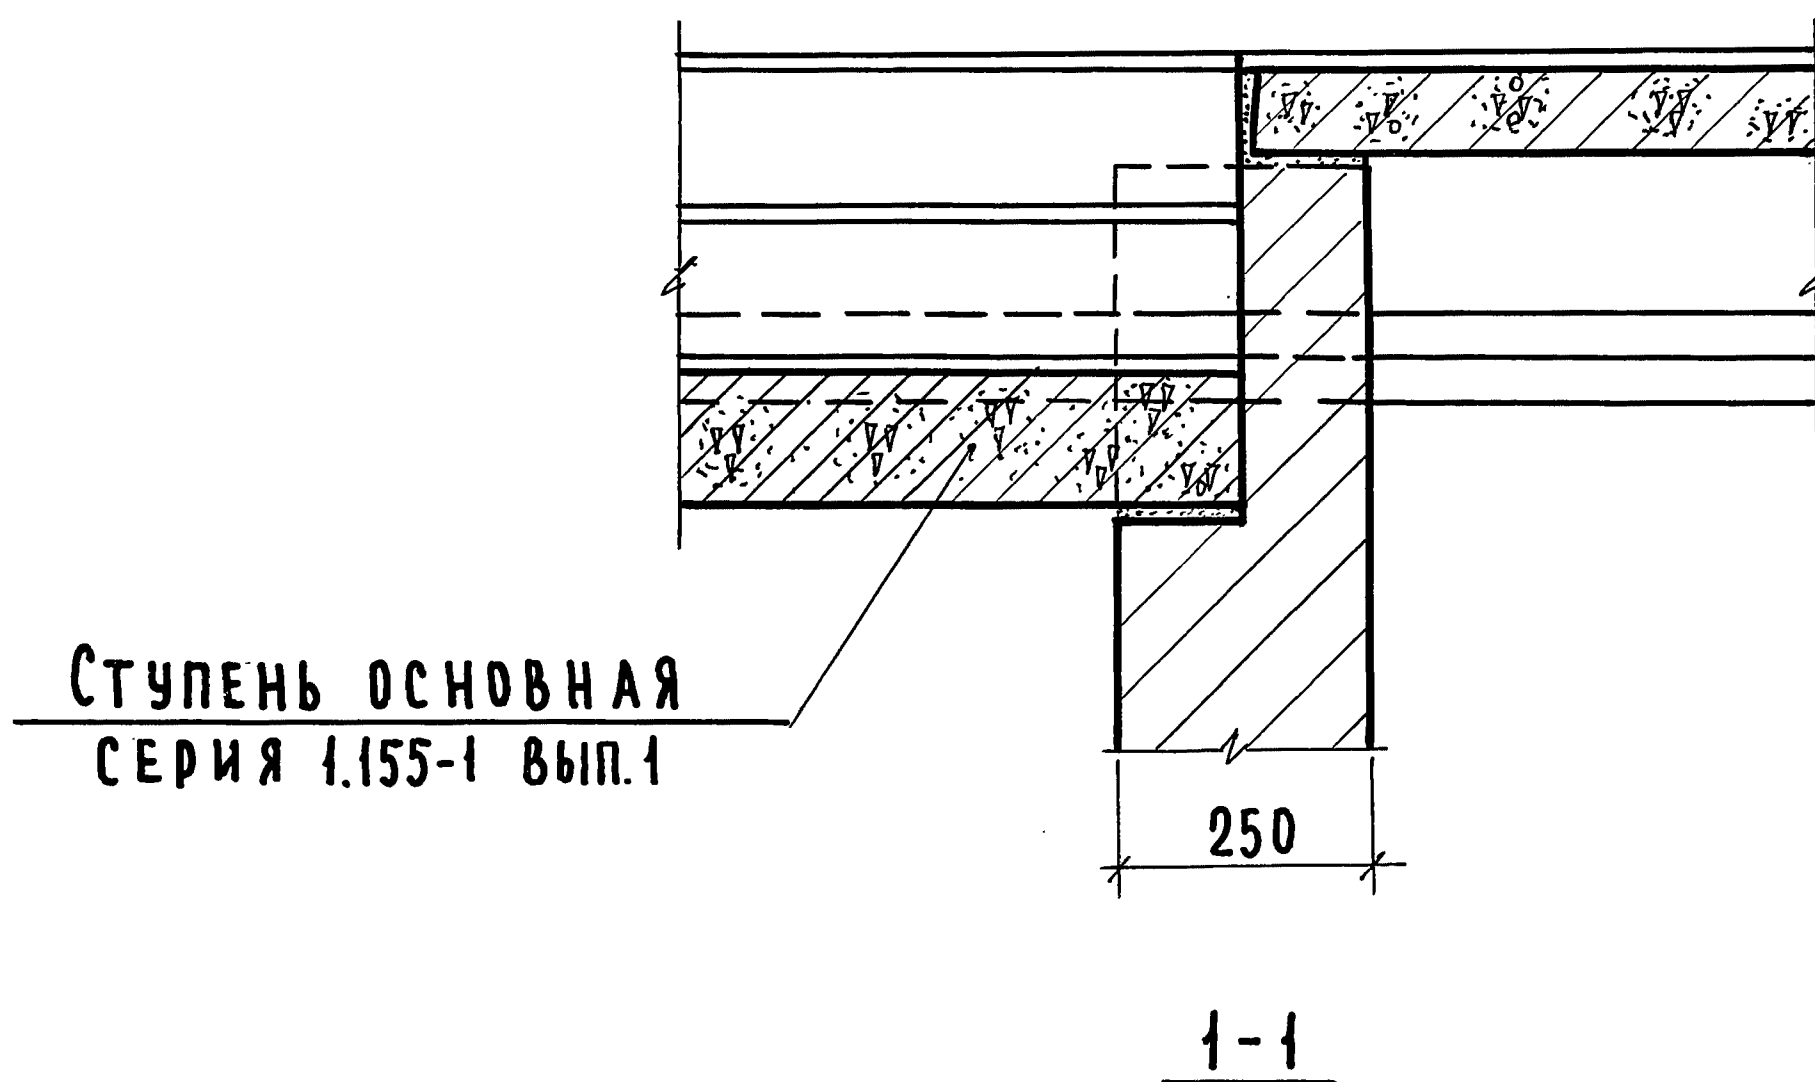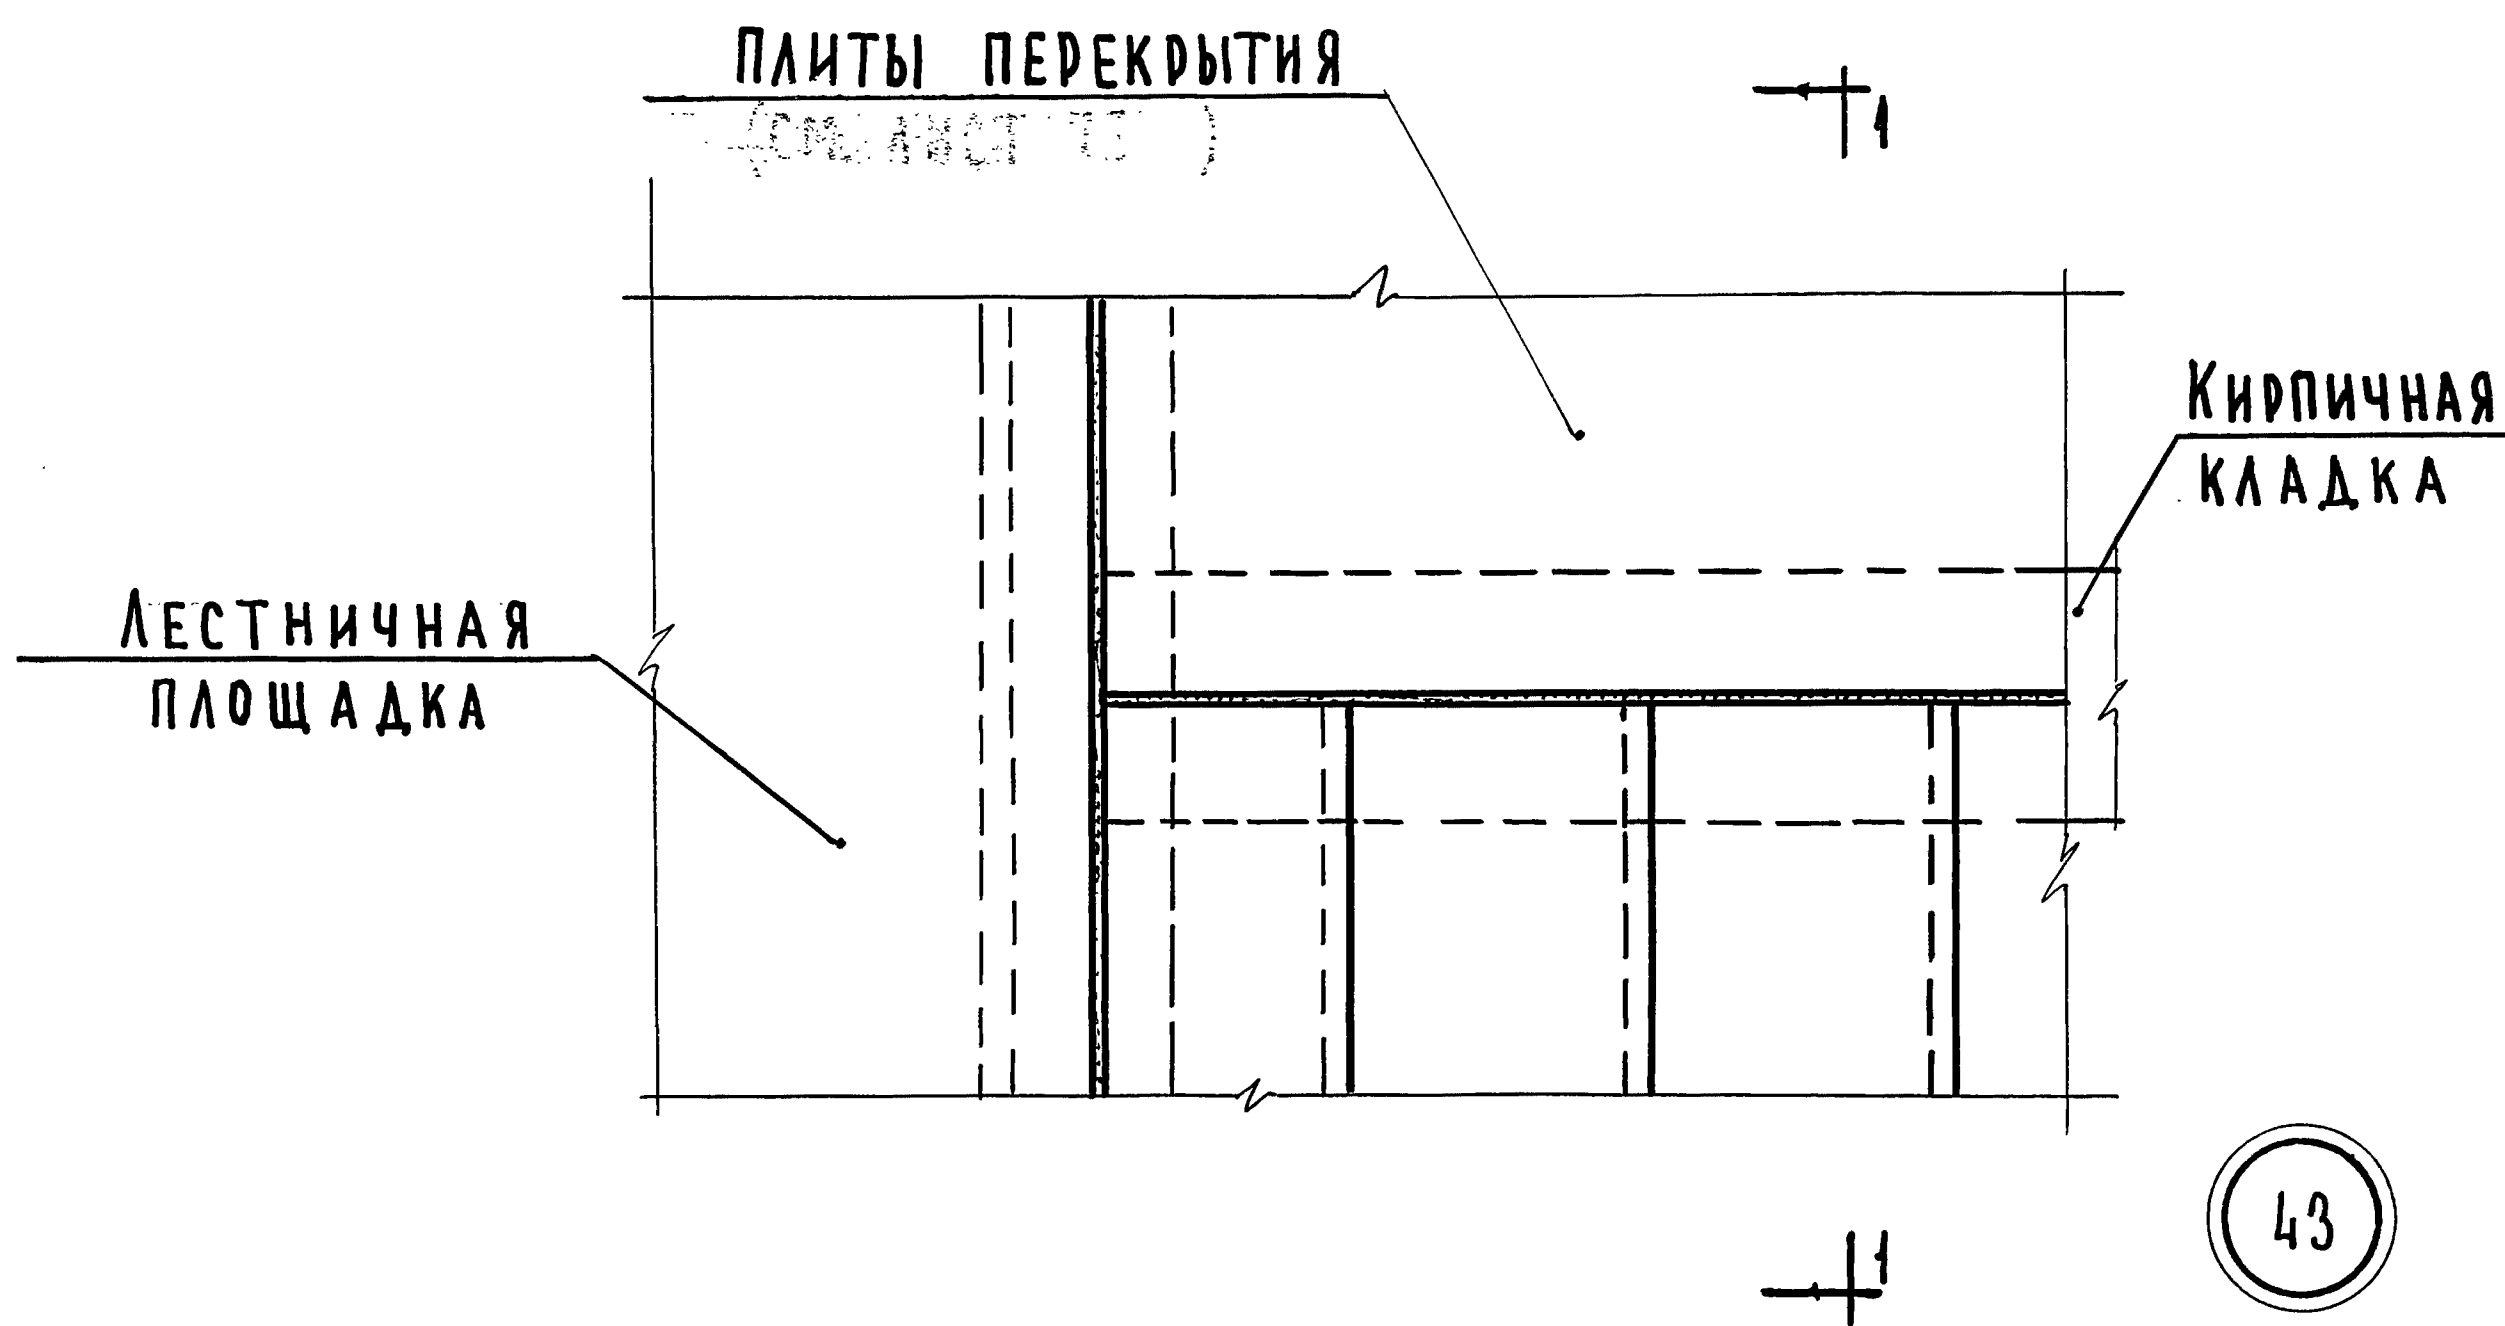

ПРИМЕЧАНИЕ:


КОНСТРУКЦИЯ ПОЛА НА ПЛАНЕ НЕ ПОКАЗАНА.

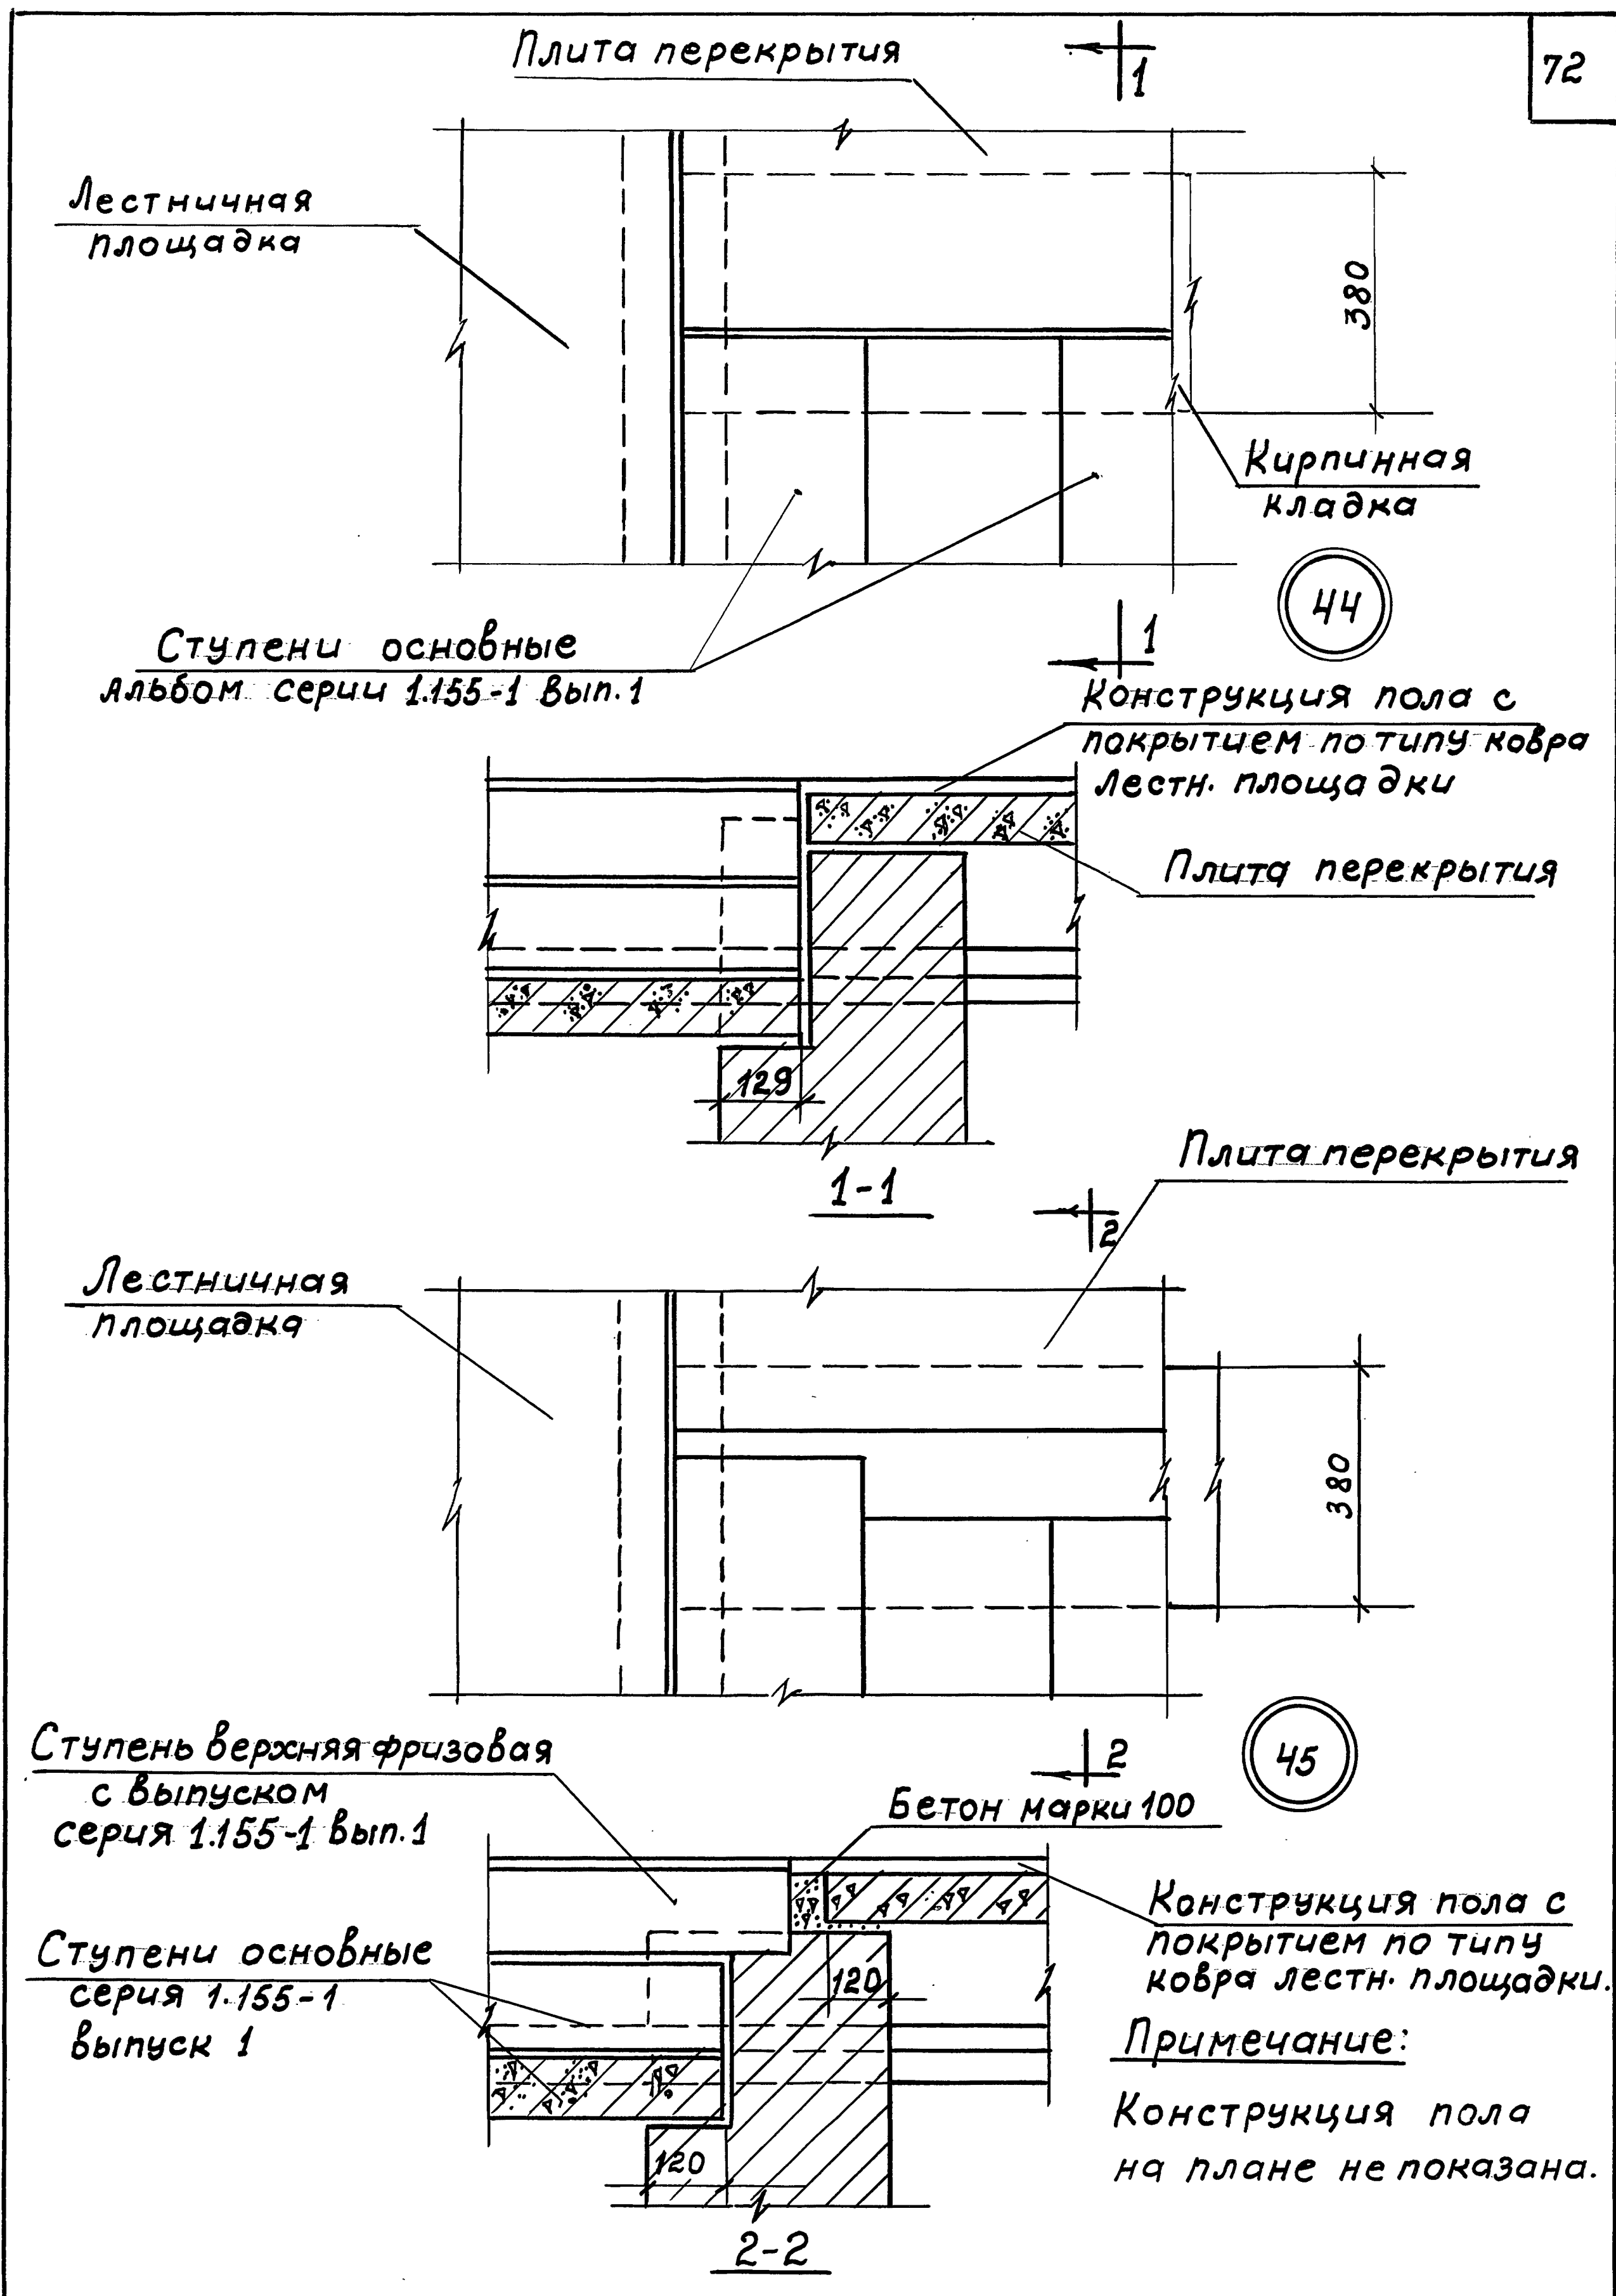

ТД	Детали 44, 45.	Серия 2.250-2	
1970г.		Выпуск 1	Лист 61

10896 73


ЦНИИЭП УЧЕБНЫХ ЗАДАНИЙ Г. МОСКВА.	ГЛАВ. ИНЖ. ИН-ТА	А. ЛЯХОВИЧ	ТЕХНИК	Д. БОГАТОВА	СОГЛАСОВАНО:			ДАТА
	НАЧ. ОТДЕЛА	В. ГРЕКОВ	ПРОВЕРИЛ	Н. САМУЛЬЦЕВА				ИНВЕНТ. №
	ГЛАВ. ИНЖ. ОТД.	В. КОМАРОВ						ВЗАМЕН
	РУК. ГРУППЫ	В. ШАХОВА						
	СТ. ИНЖЕНЕР	А. АБЕРШИНКИНА						

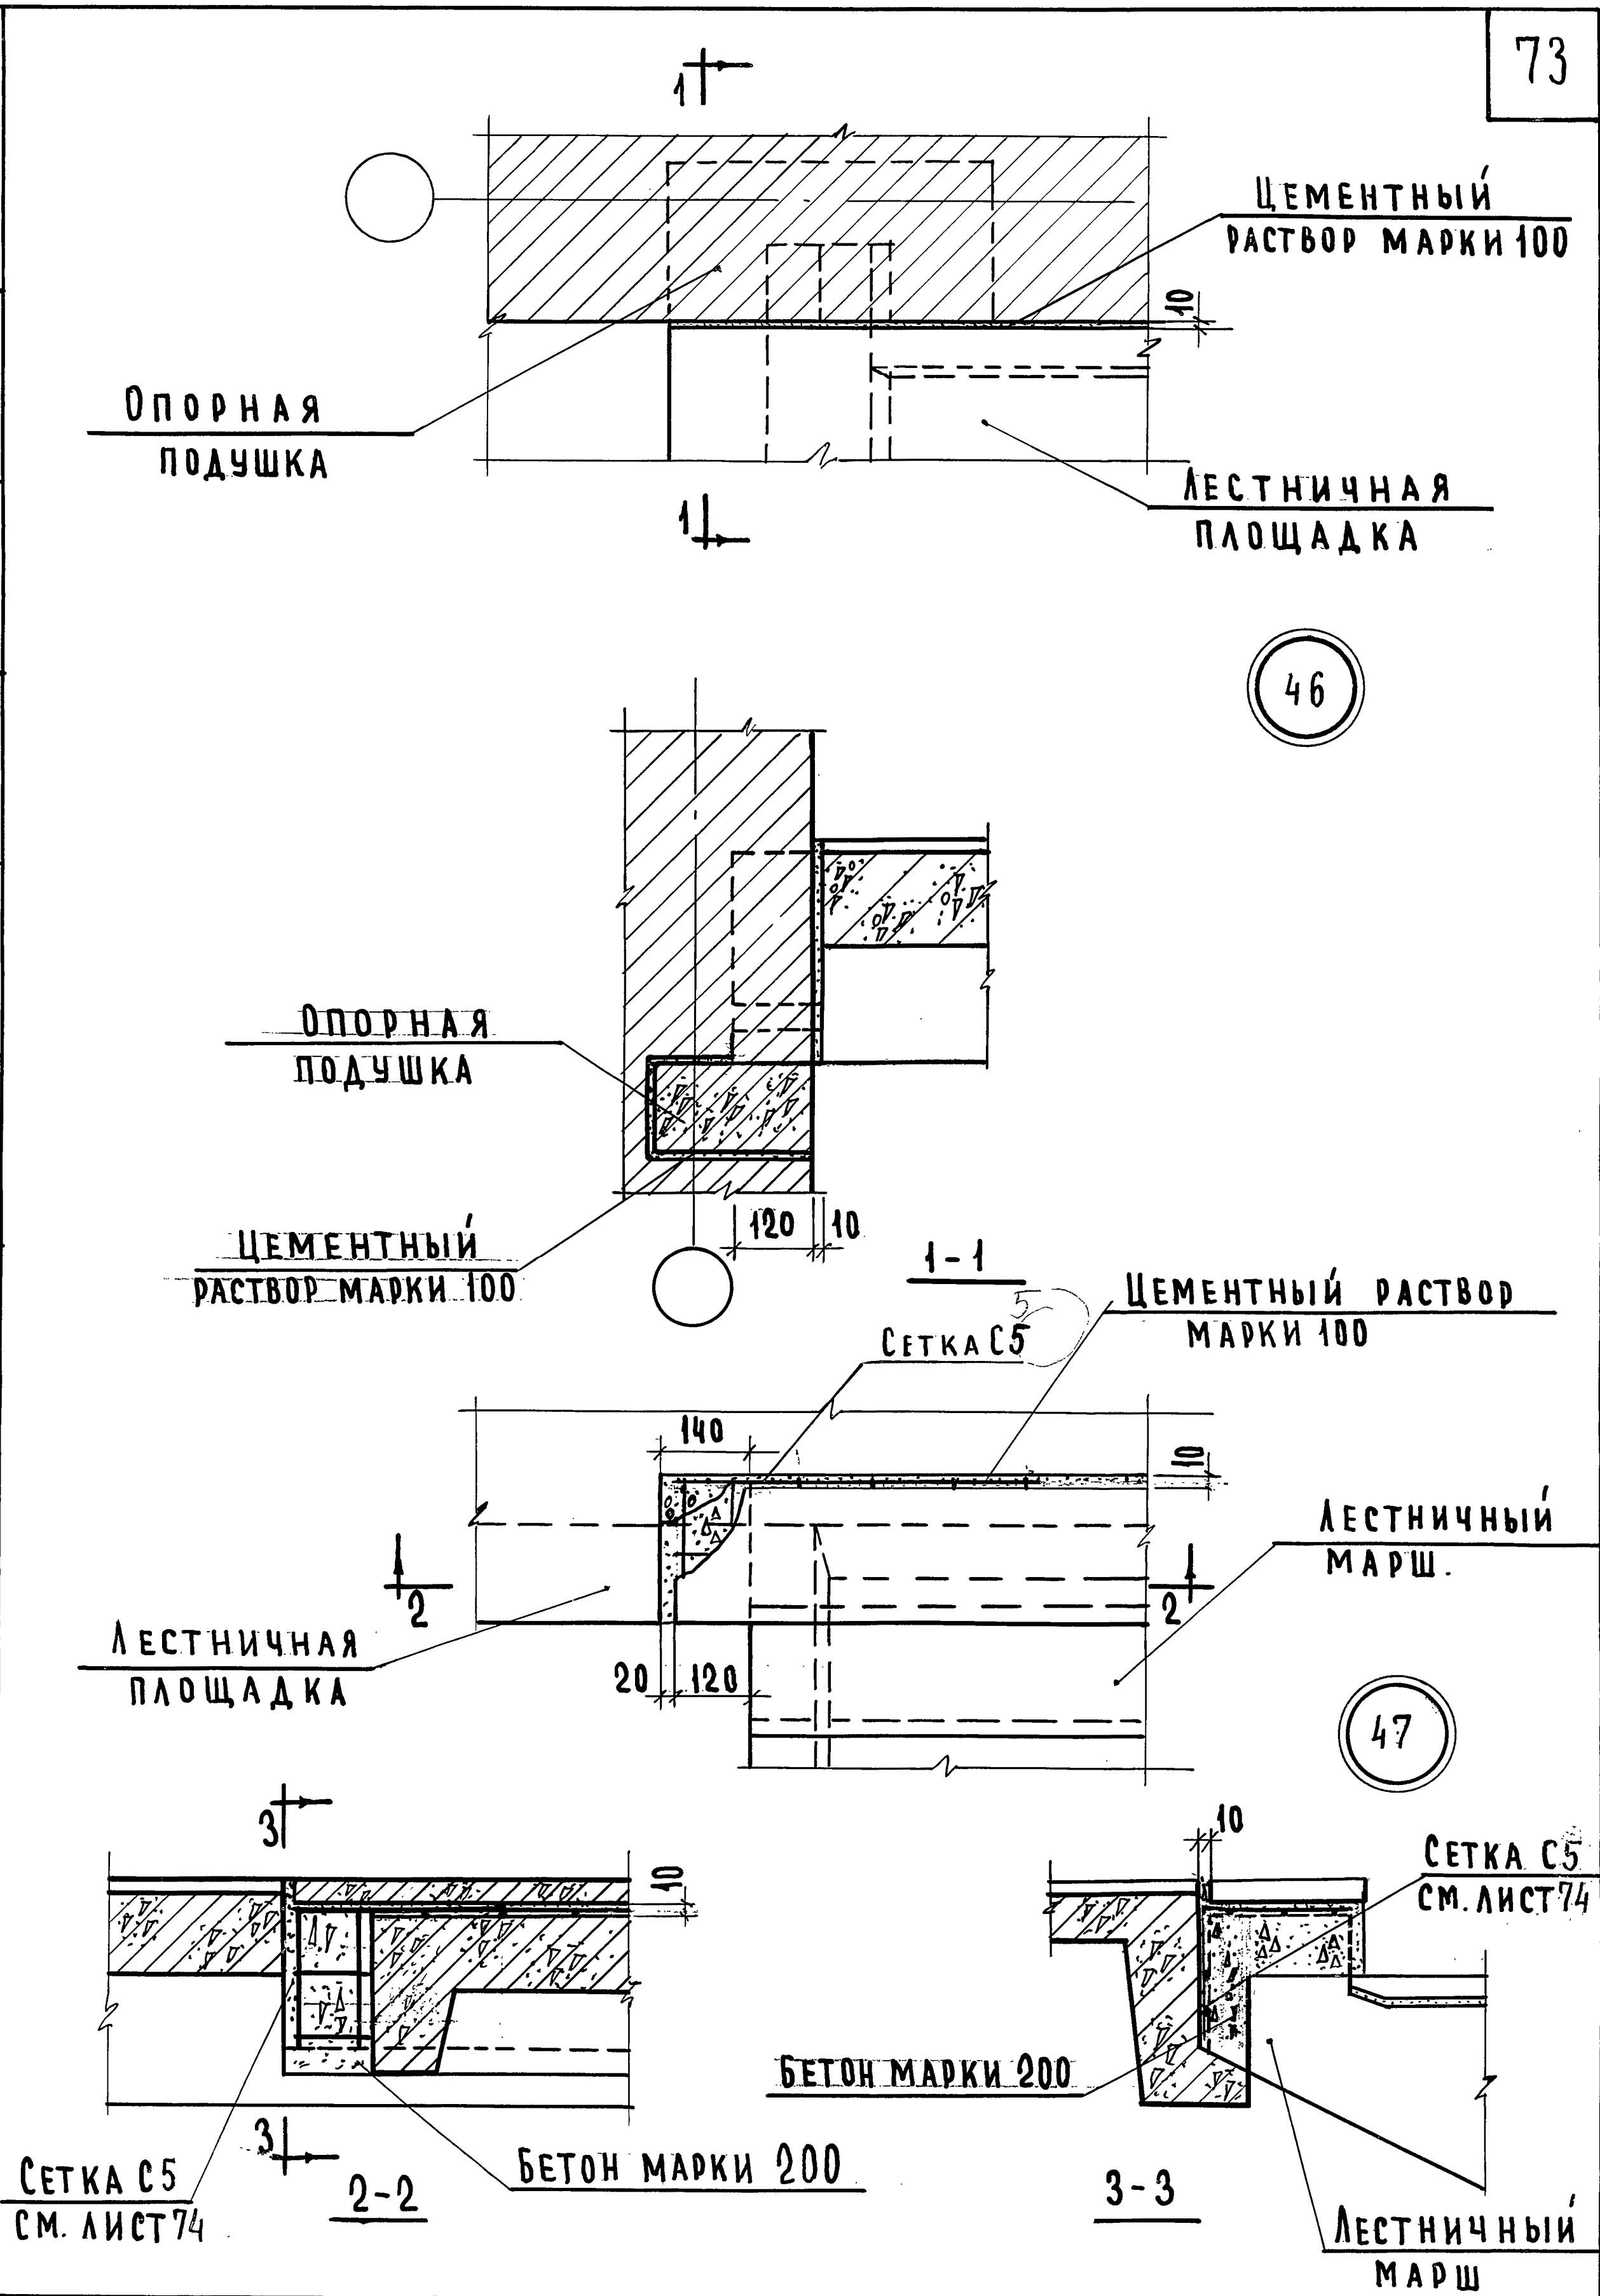

ТД	ДЕТАЛИ 46, 47		СЕРИЯ 2.250-2	
			ВЫПУСК 1	ЛИСТ 62

ЦНИИЭП УЧЕБНЫХ ЗАДАНИЙ г. МОСКВА	ГЛА. ИНЖ. ИН-ТА	А. АЯХОВИЧ	СТ. ТЕХНИК	Ф. СТРИГИНА	СОГЛАСОВАНО:		ДАТА
	НАЧ. ОТДЕЛА	В. ГРЕКОВ	ПРОВЕРИЛ	САМУАЛЬЦЕВА			ИНВЕНТ №
	ГЛА. ИНЖ. ОТА	В. КОМАРОВ				ВЗАМЕН	
	РУК. ГРУППЫ	Э. ШАХОВА					
	СТ. ИНЖЕНЕР	А. ВЕРШИНКИНА					


КРЫШКА ЛЮКА
СЕРИЯ 1.135 - 1
АЛЬБОМ II

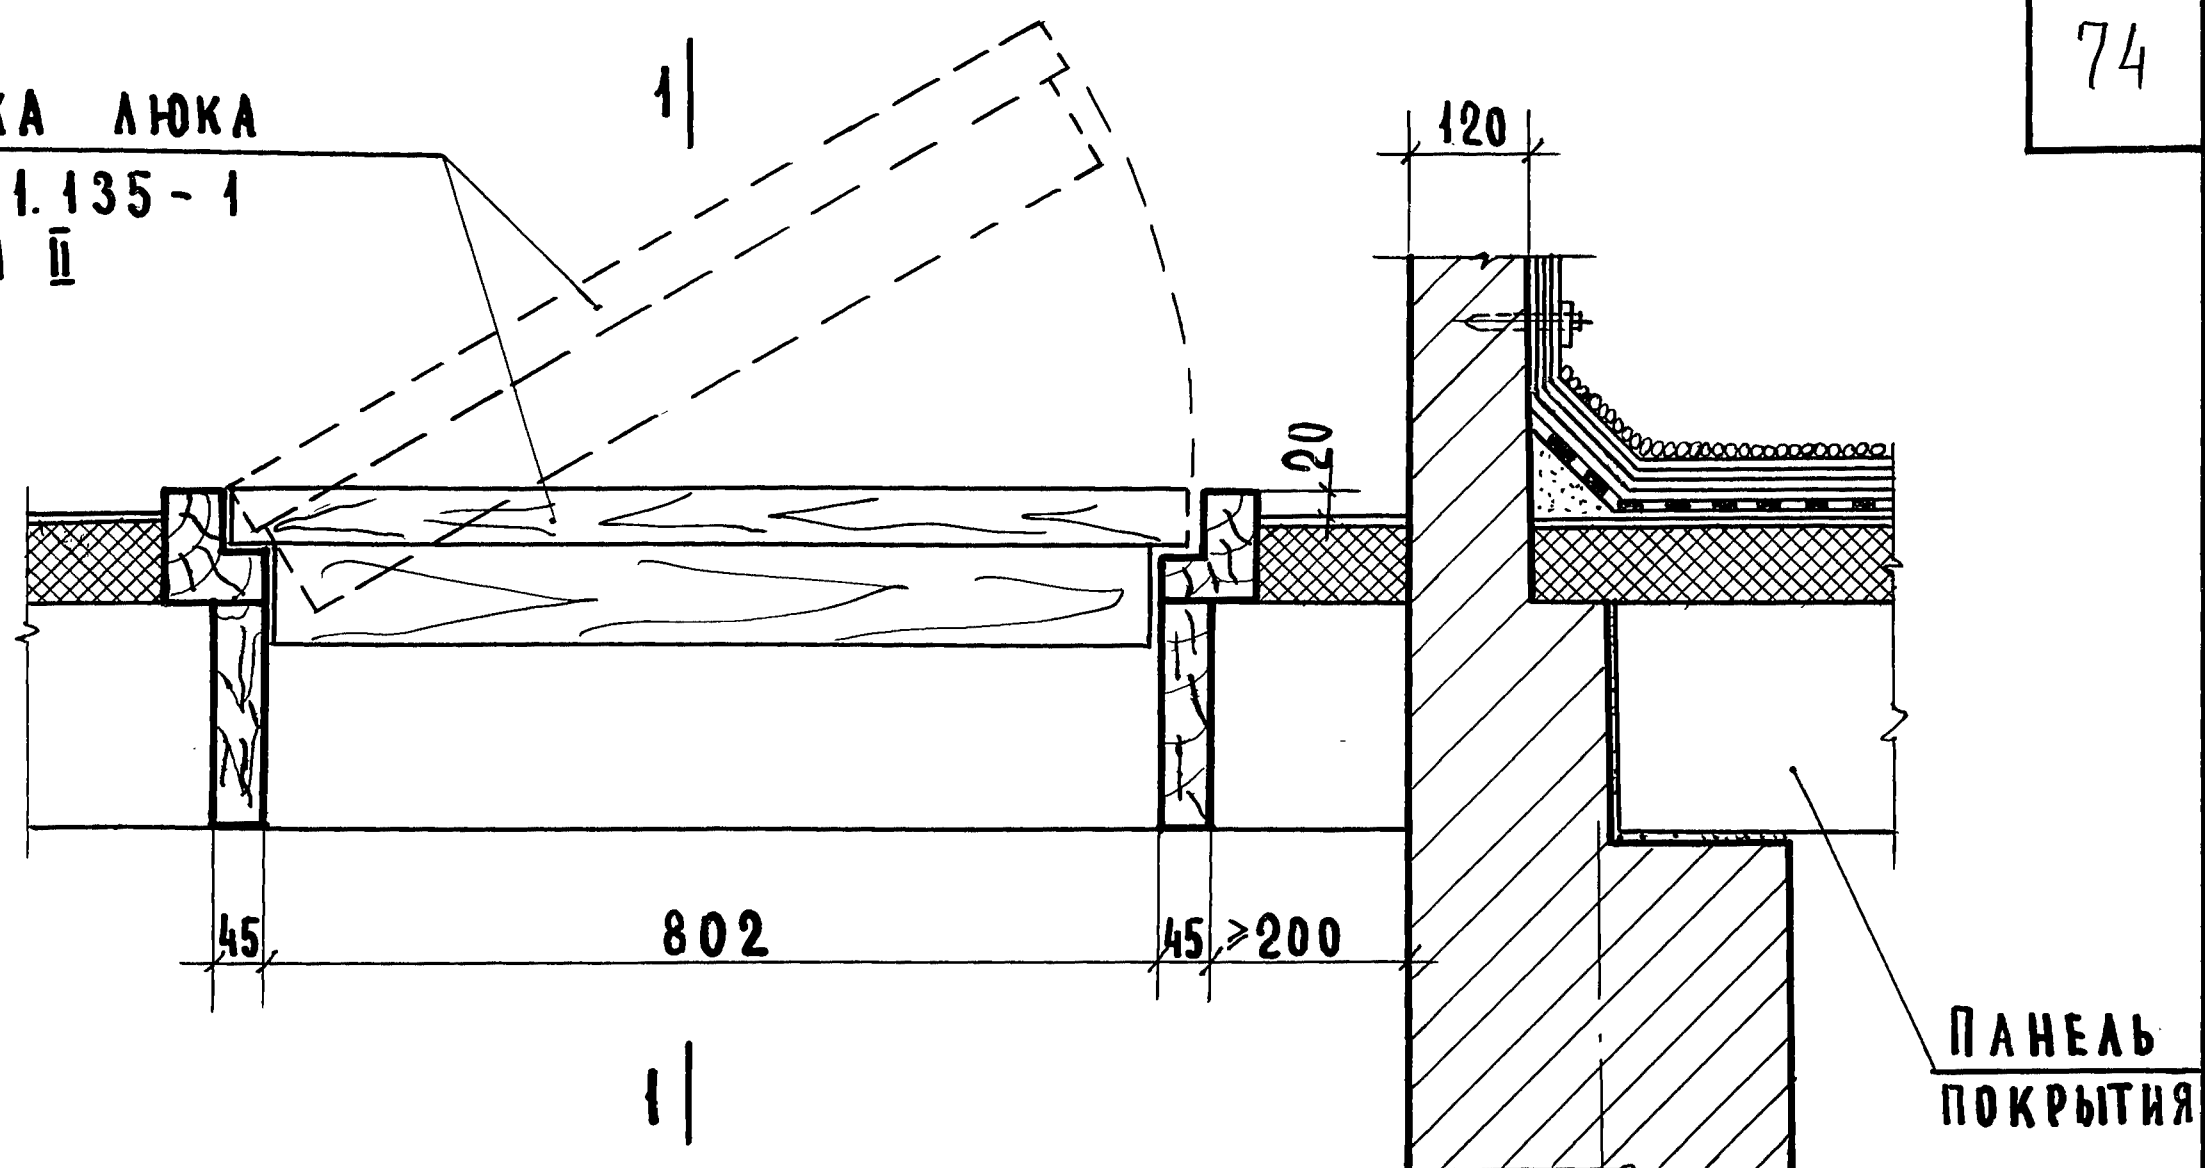

ПАНЕЛЬ ПОКРЫТИЯ

48

КРЫШКА ЛЮКА
СЕРИЯ 1.135-1 АЛЬБОМ II

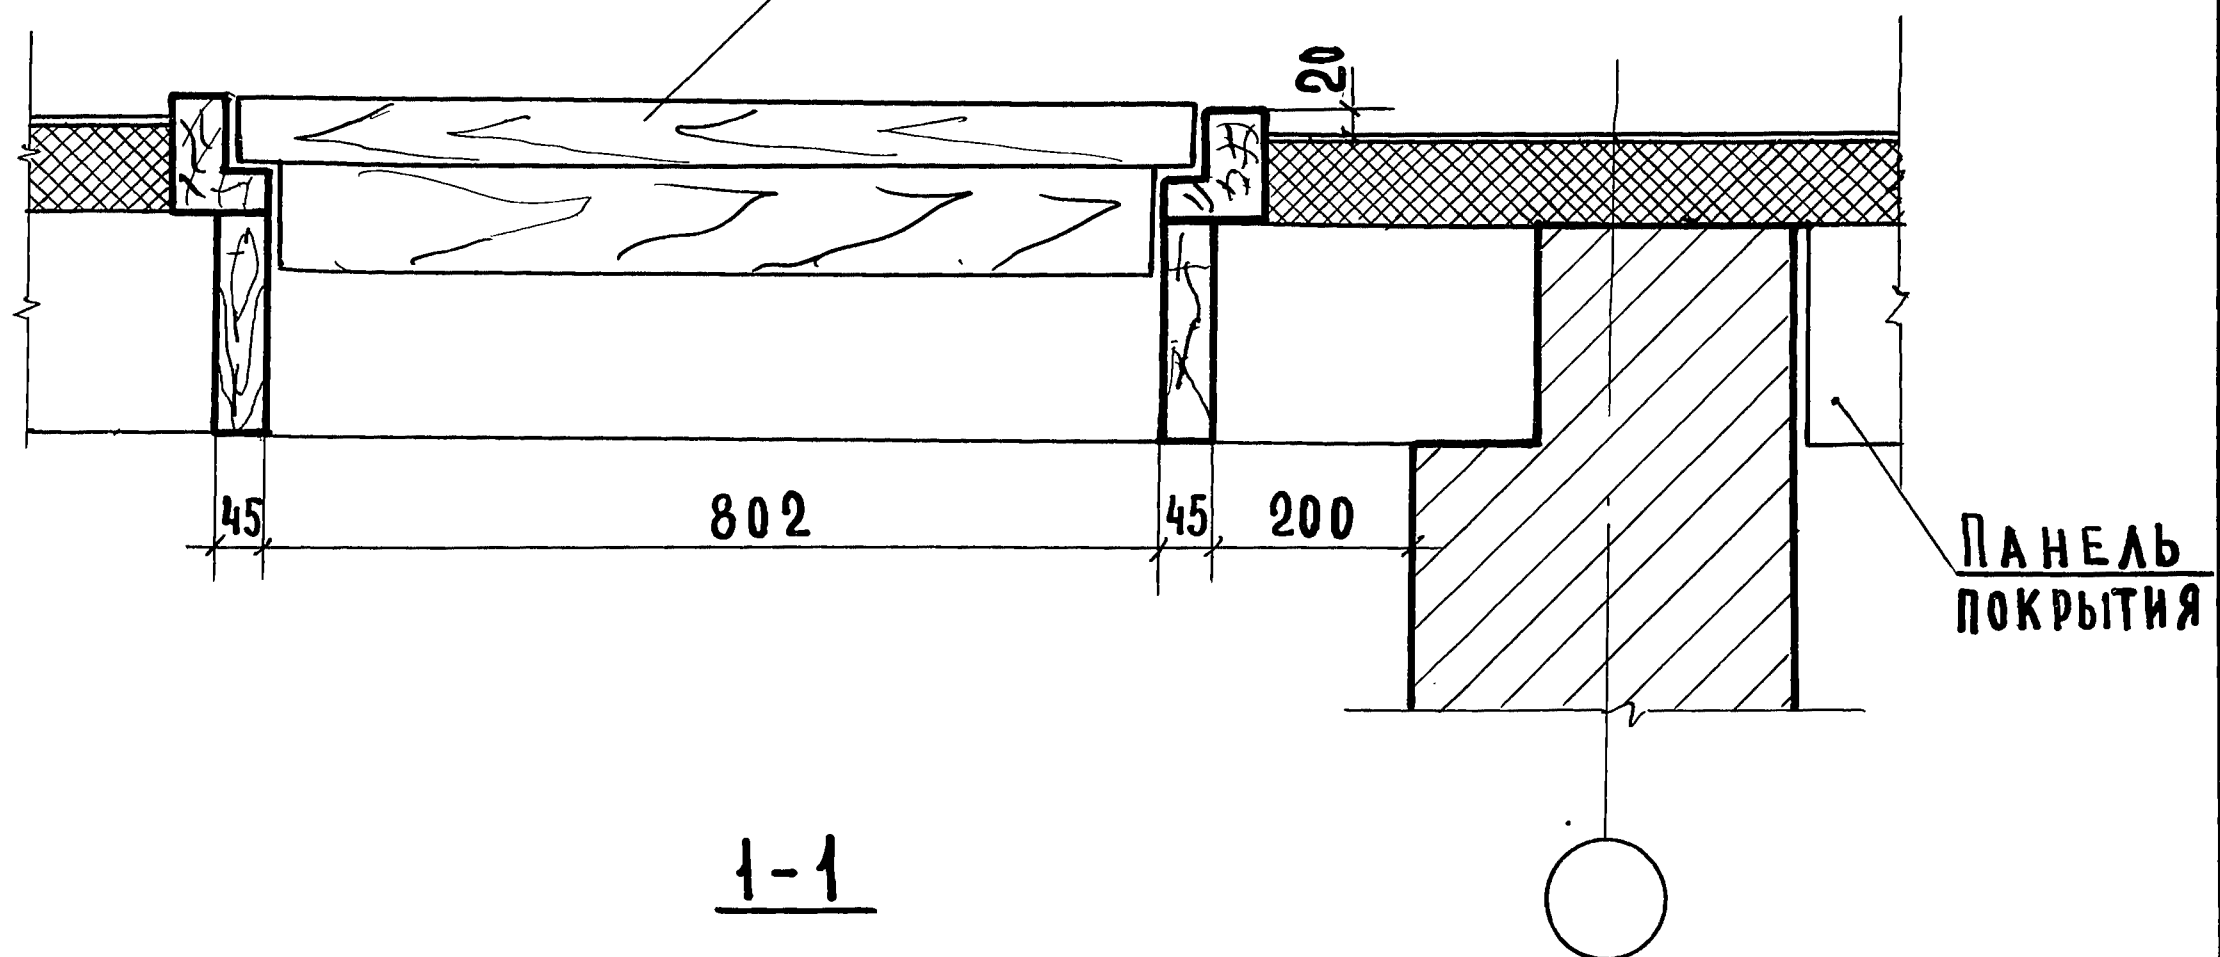

ПАНЕЛЬ ПОКРЫТИЯ

П р и м е ч а н и я:

1. КОНСТРУКЦИЯ ПОКРЫТИЯ УСТАНОВЛИВАЕТСЯ ПРОЕКТОМ.
2. МЕТАЛЛИЧЕСКАЯ СТРЕМЯНКА НЕ ПОКАЗАНА.

ЦНИИЭП
УЧЕБНЫХ ЗАДАНИЙ
г. Москва

 τ_{Δ}

1970г


ДЕТАЛЬ 48

СЕРИЯ
2.250-2

ВЫПУСК
1

Лист
63

10896 75

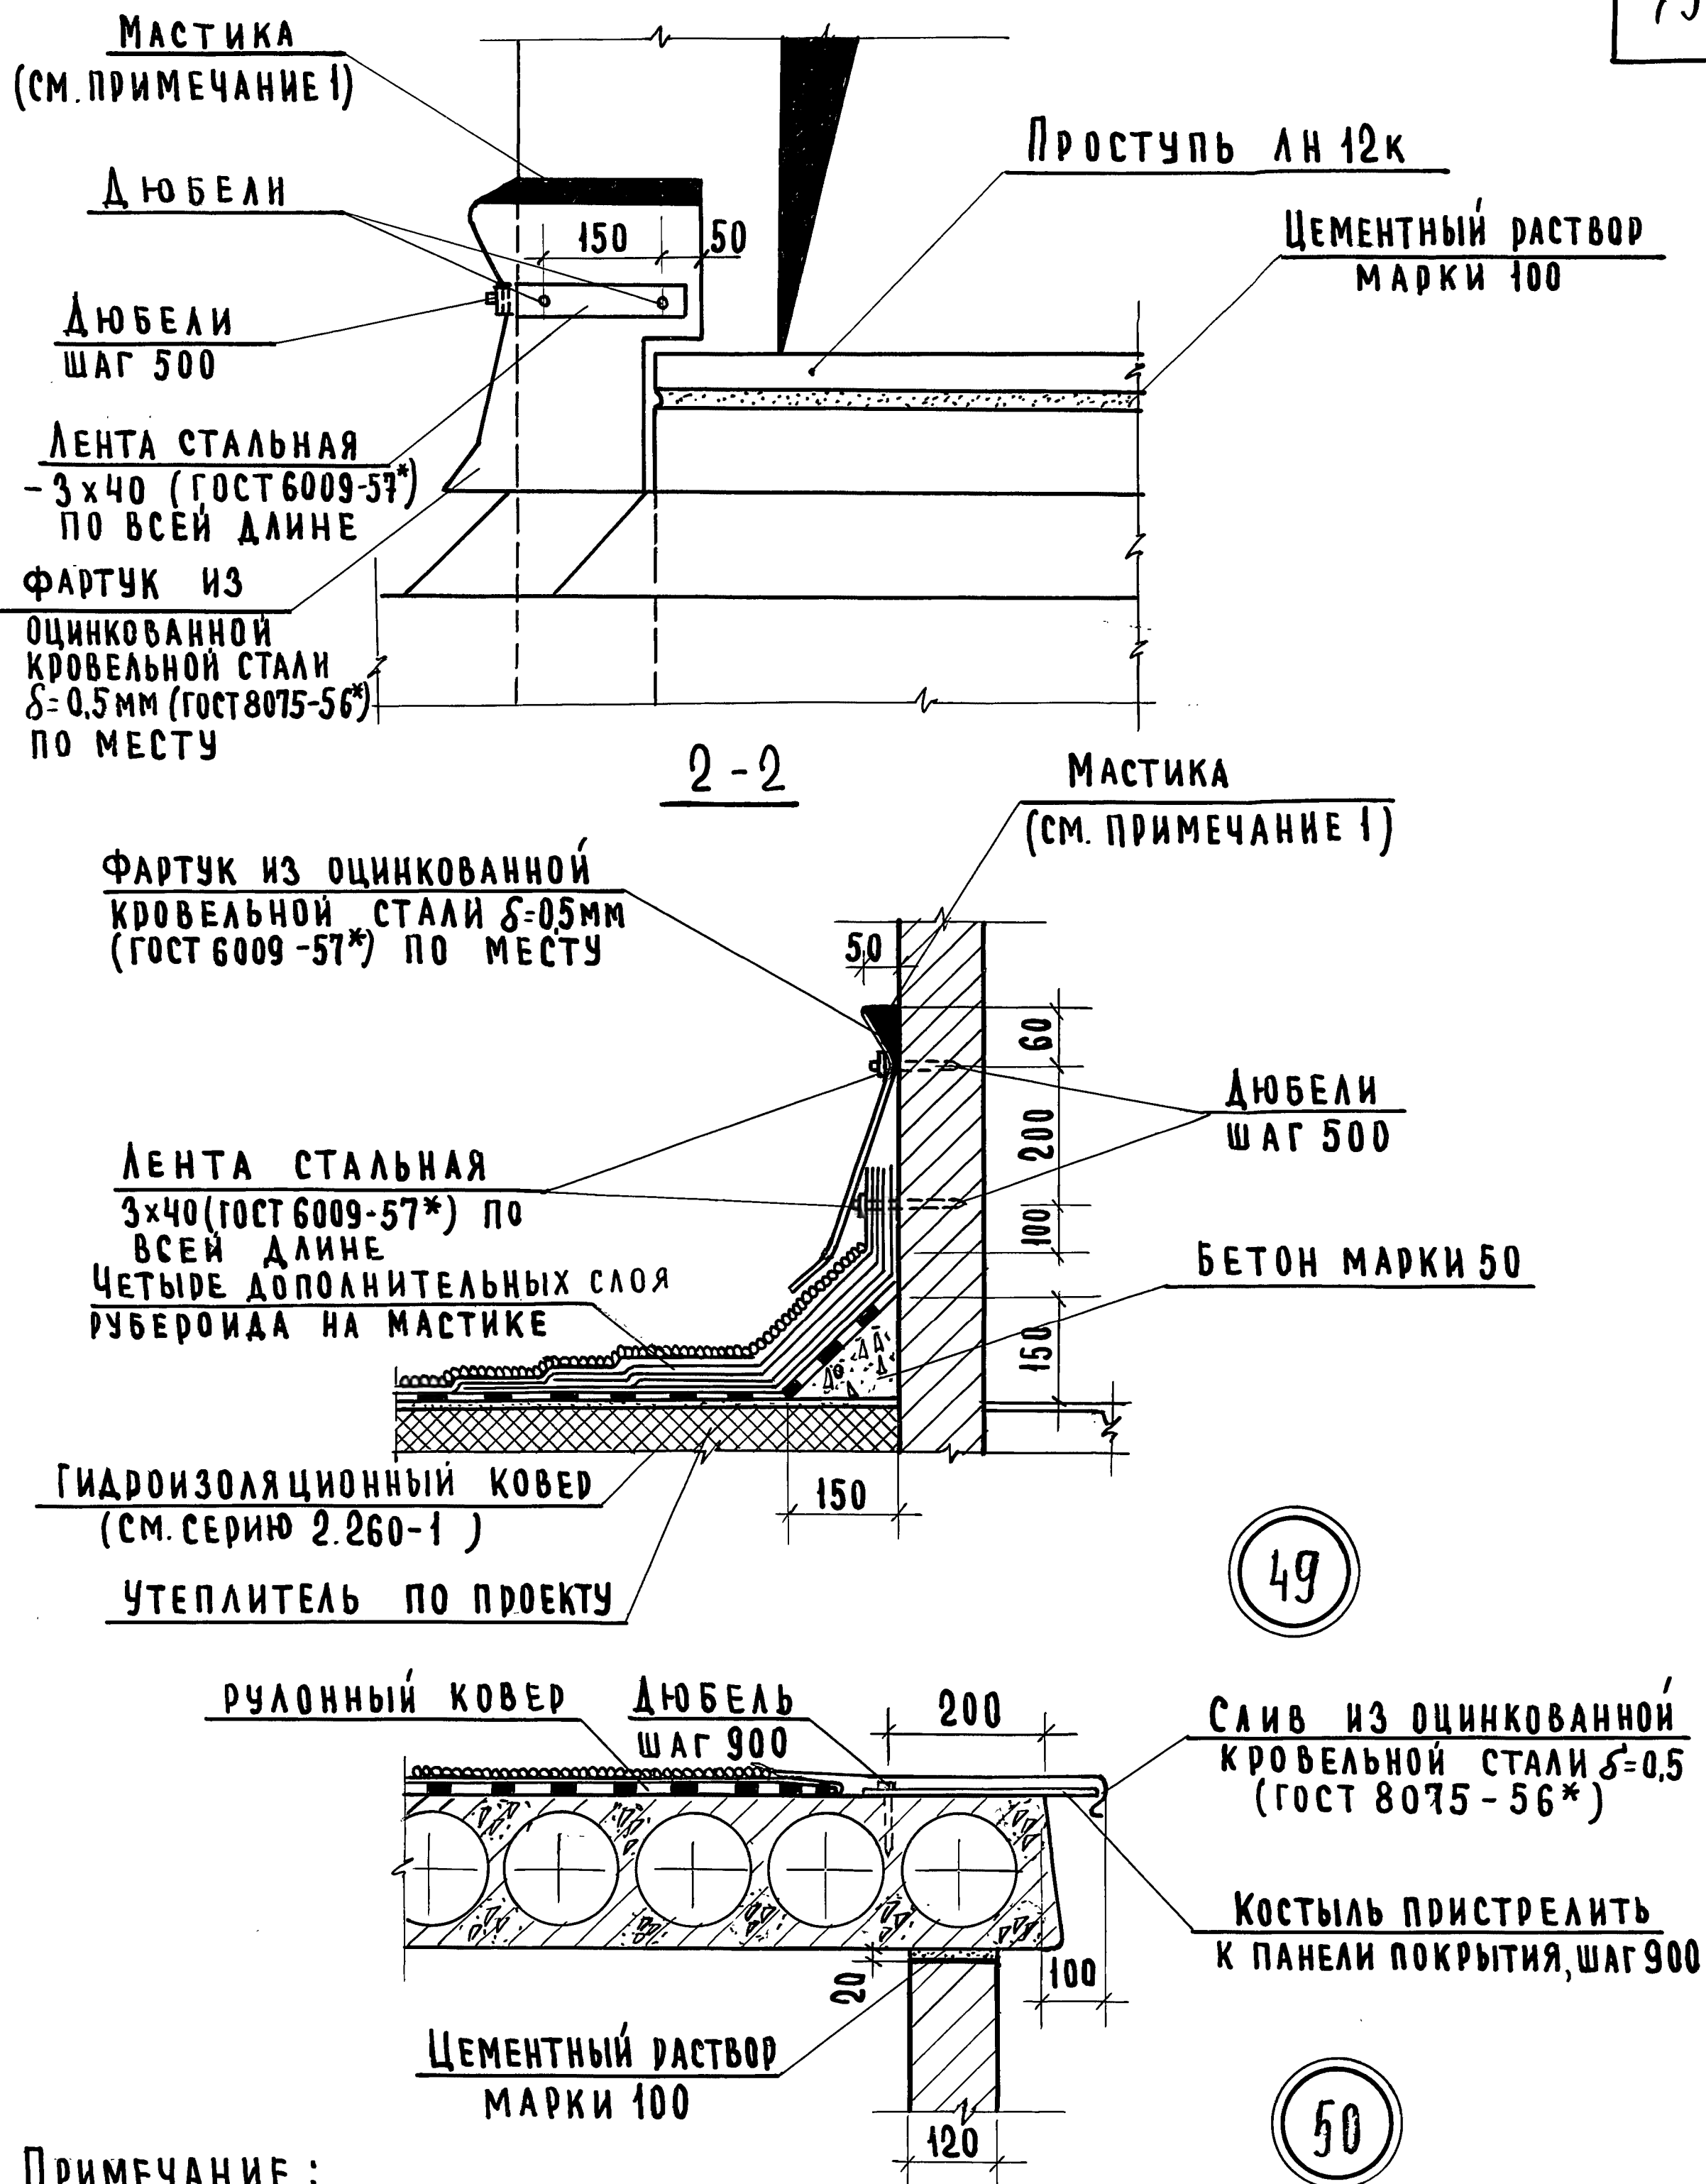

ПРИМЕЧАНИЕ:

Вид и марка мастики принимаются такими же как и для наклейки гидроизоляционного ковра, а также марок изол. Г-М или УМ-40 (СНП I-В. 25-62).

ТД

1970г.

РАЗРЕЗ 2-2 ДЕТАЛИ 49, 50

СЕРИЯ
2.250-2

ВЫПУСК
1

ЛИСТ
64

10896 76

ЦНИИЭП
УЧЕБНЫХ ЗАДАНИЙ
г. МОСКВА

ГЛАВ. ИНЖ. ОТД.
НАЧ. ОТДЕЛА
РУК. ГРУППЫ
СТ. ИНЖЕНЕР


А. А. ЛЯХОВИЧ
В. ГРЕКОВ
В. КОМАРОВ
З. ШАХОВА
А. ВЕРШИНИНА

СТ. ТЕХНИК
ПРОВЕДИЛ

Ф. СТРУГИНА
Н. САМУИЛЬЦЕВА

СОГЛАСОВАНО:

ДАТА
ИНВЕНТ. №
ВЗАМЕН

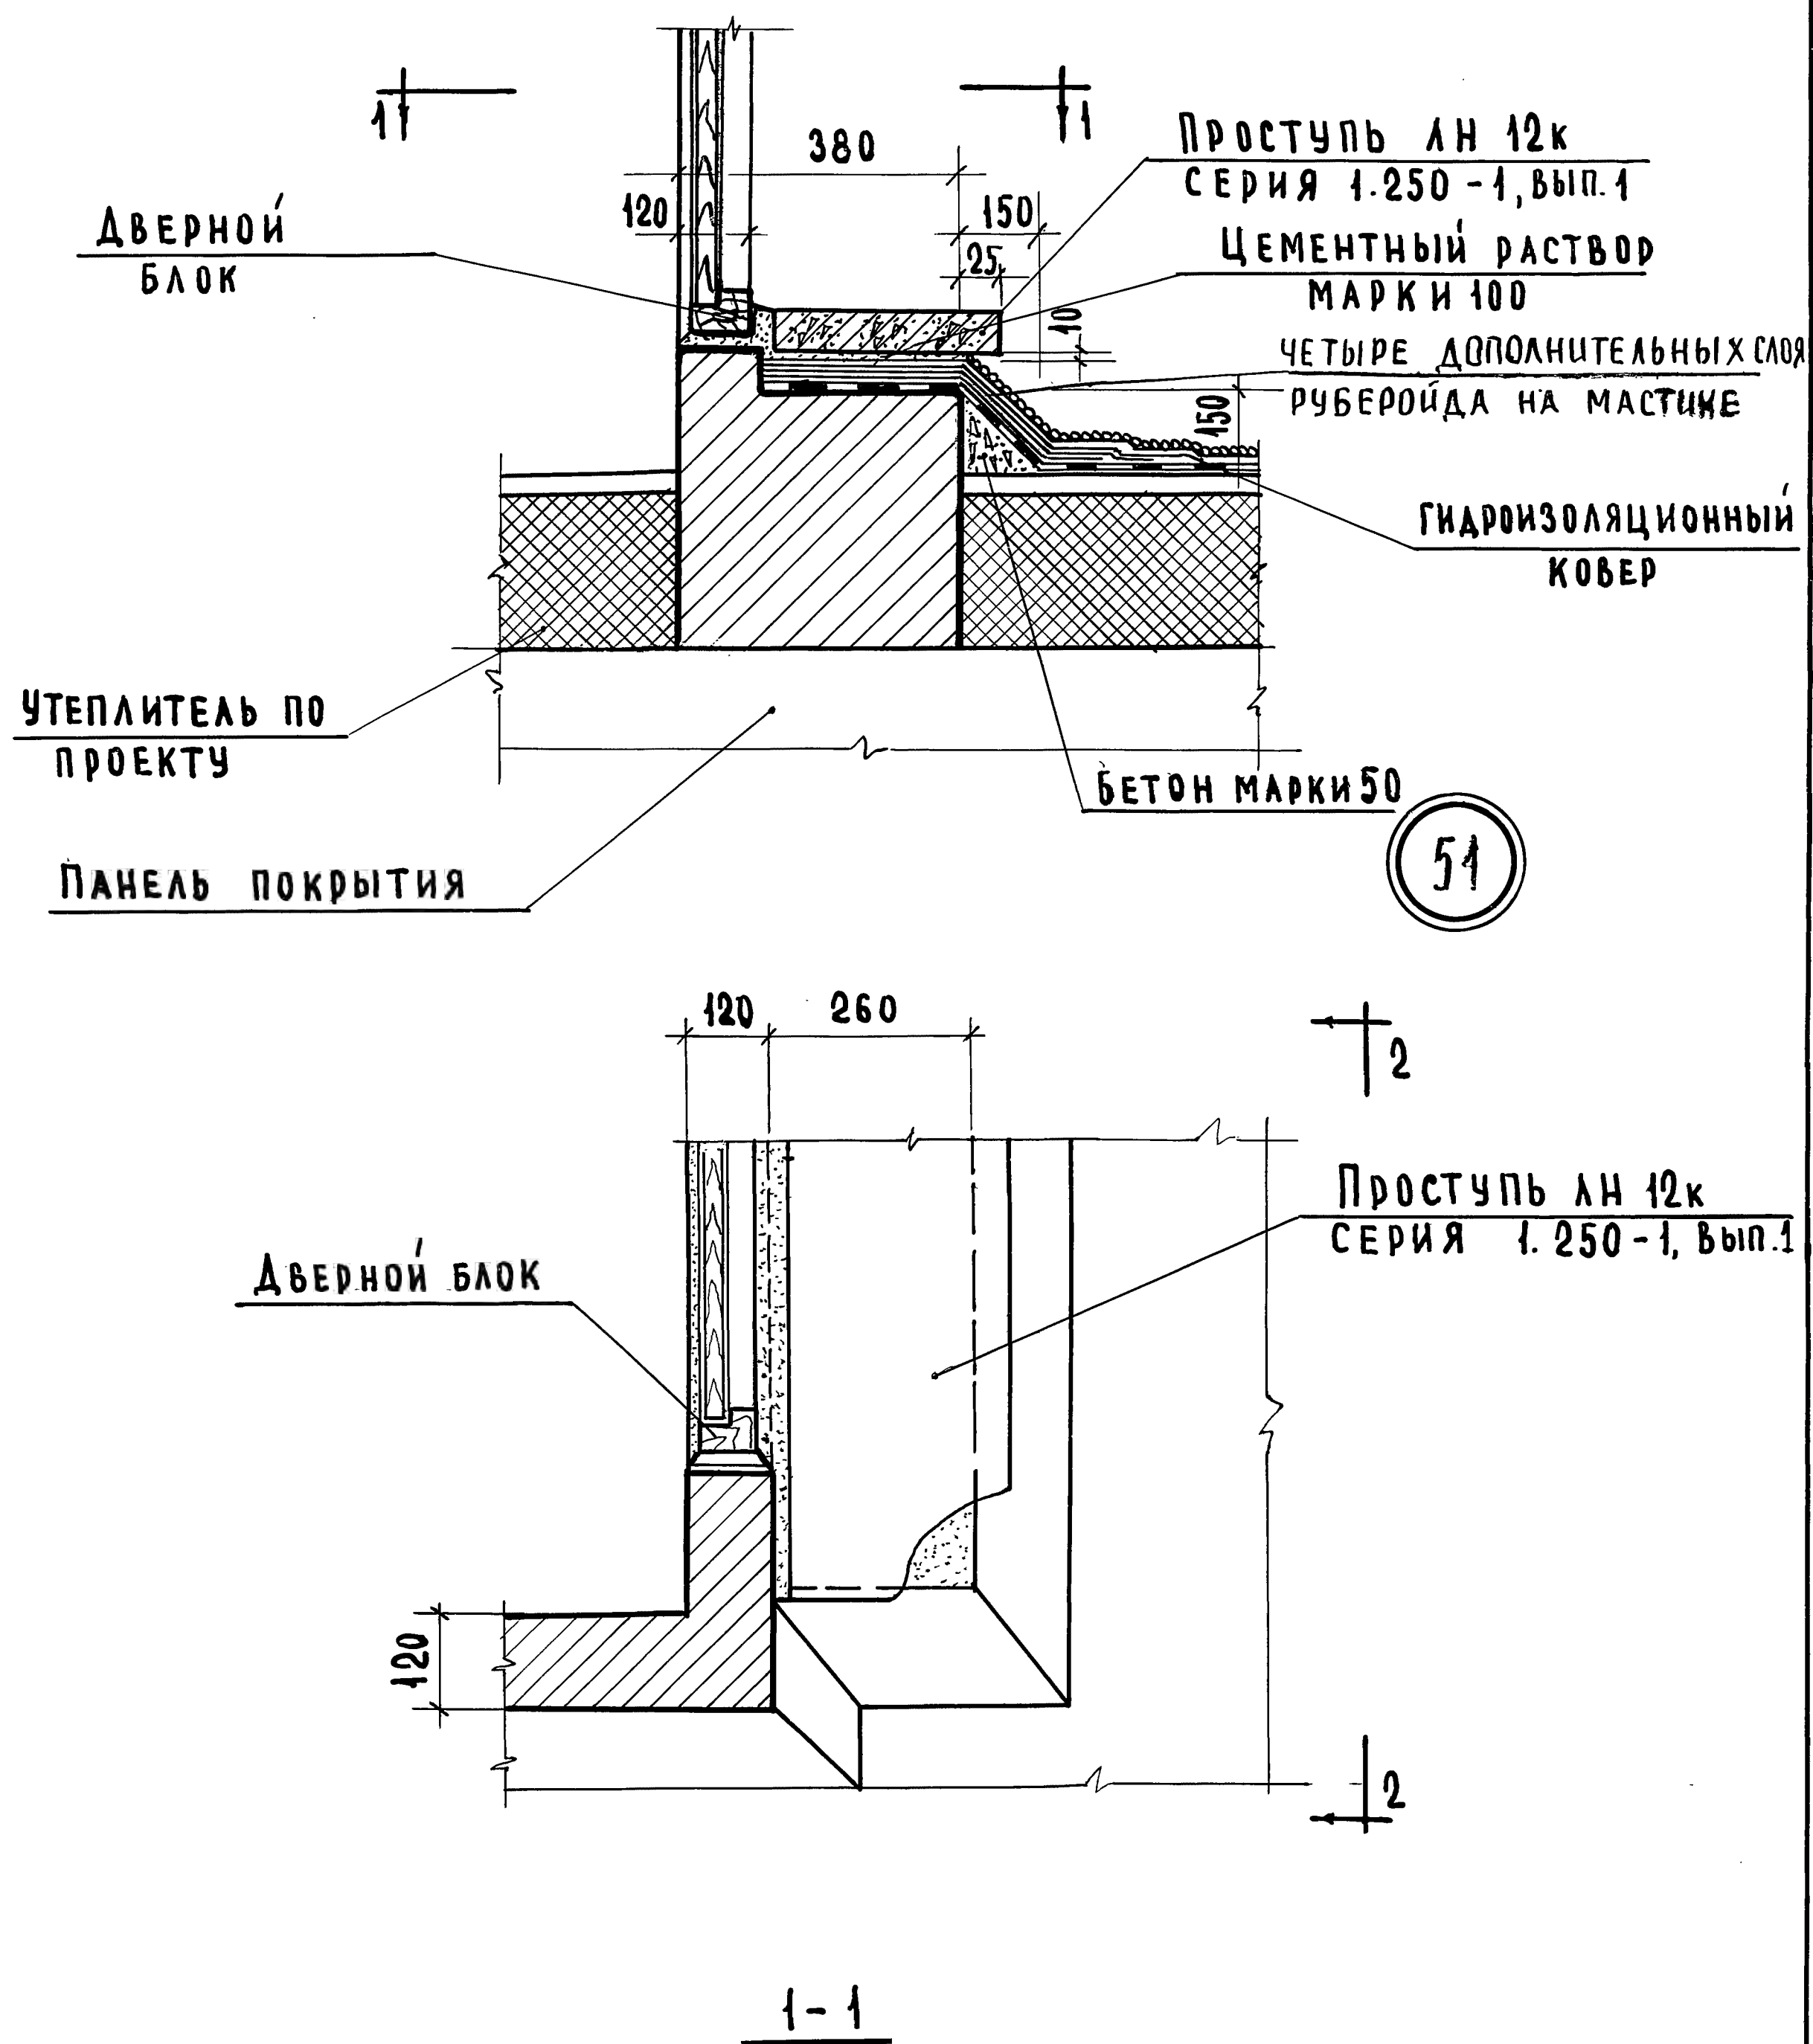

ПРИМЕЧАНИЕ:

РАЗРЕЗ 2-2 см. лист. 64

ЦНИИЭП
УЧЕБНЫХ ЗАДАНИЙ
г. МОСКВА

ТД

1970г.


ДЕТАЛЬ 51

СЕРИЯ
2.250-2

ВЫПУСК
1


ЛИСТ
65

ЦНИИЭП УЧЕБНЫХ ЗАДАНИЙ г. Москва	СТА. ИНЖ. ИН-ТА	А. АЛЯХОВИЧ	ЧЕРТЕЖНИК	Печень	Н. КОЗЛОВА	СОГЛАСОВАНО:		ДАТА
	НАЧ. ОТДЕЛА	В. ГРЕКОВ	ПРОВЕРИЛ	Н. С. С. С. С.	Н. С. С. С. С.			ИНВЕНТ. №
	ГЛАВ. ИНЖ. ОТД.	В. КОМАРОВ						ВЗАМЕН
	РУК. ГРУППЫ	В. ШАХОВА						
	СТ. ИНЖЕНЕР	В. ПЕРЕС						

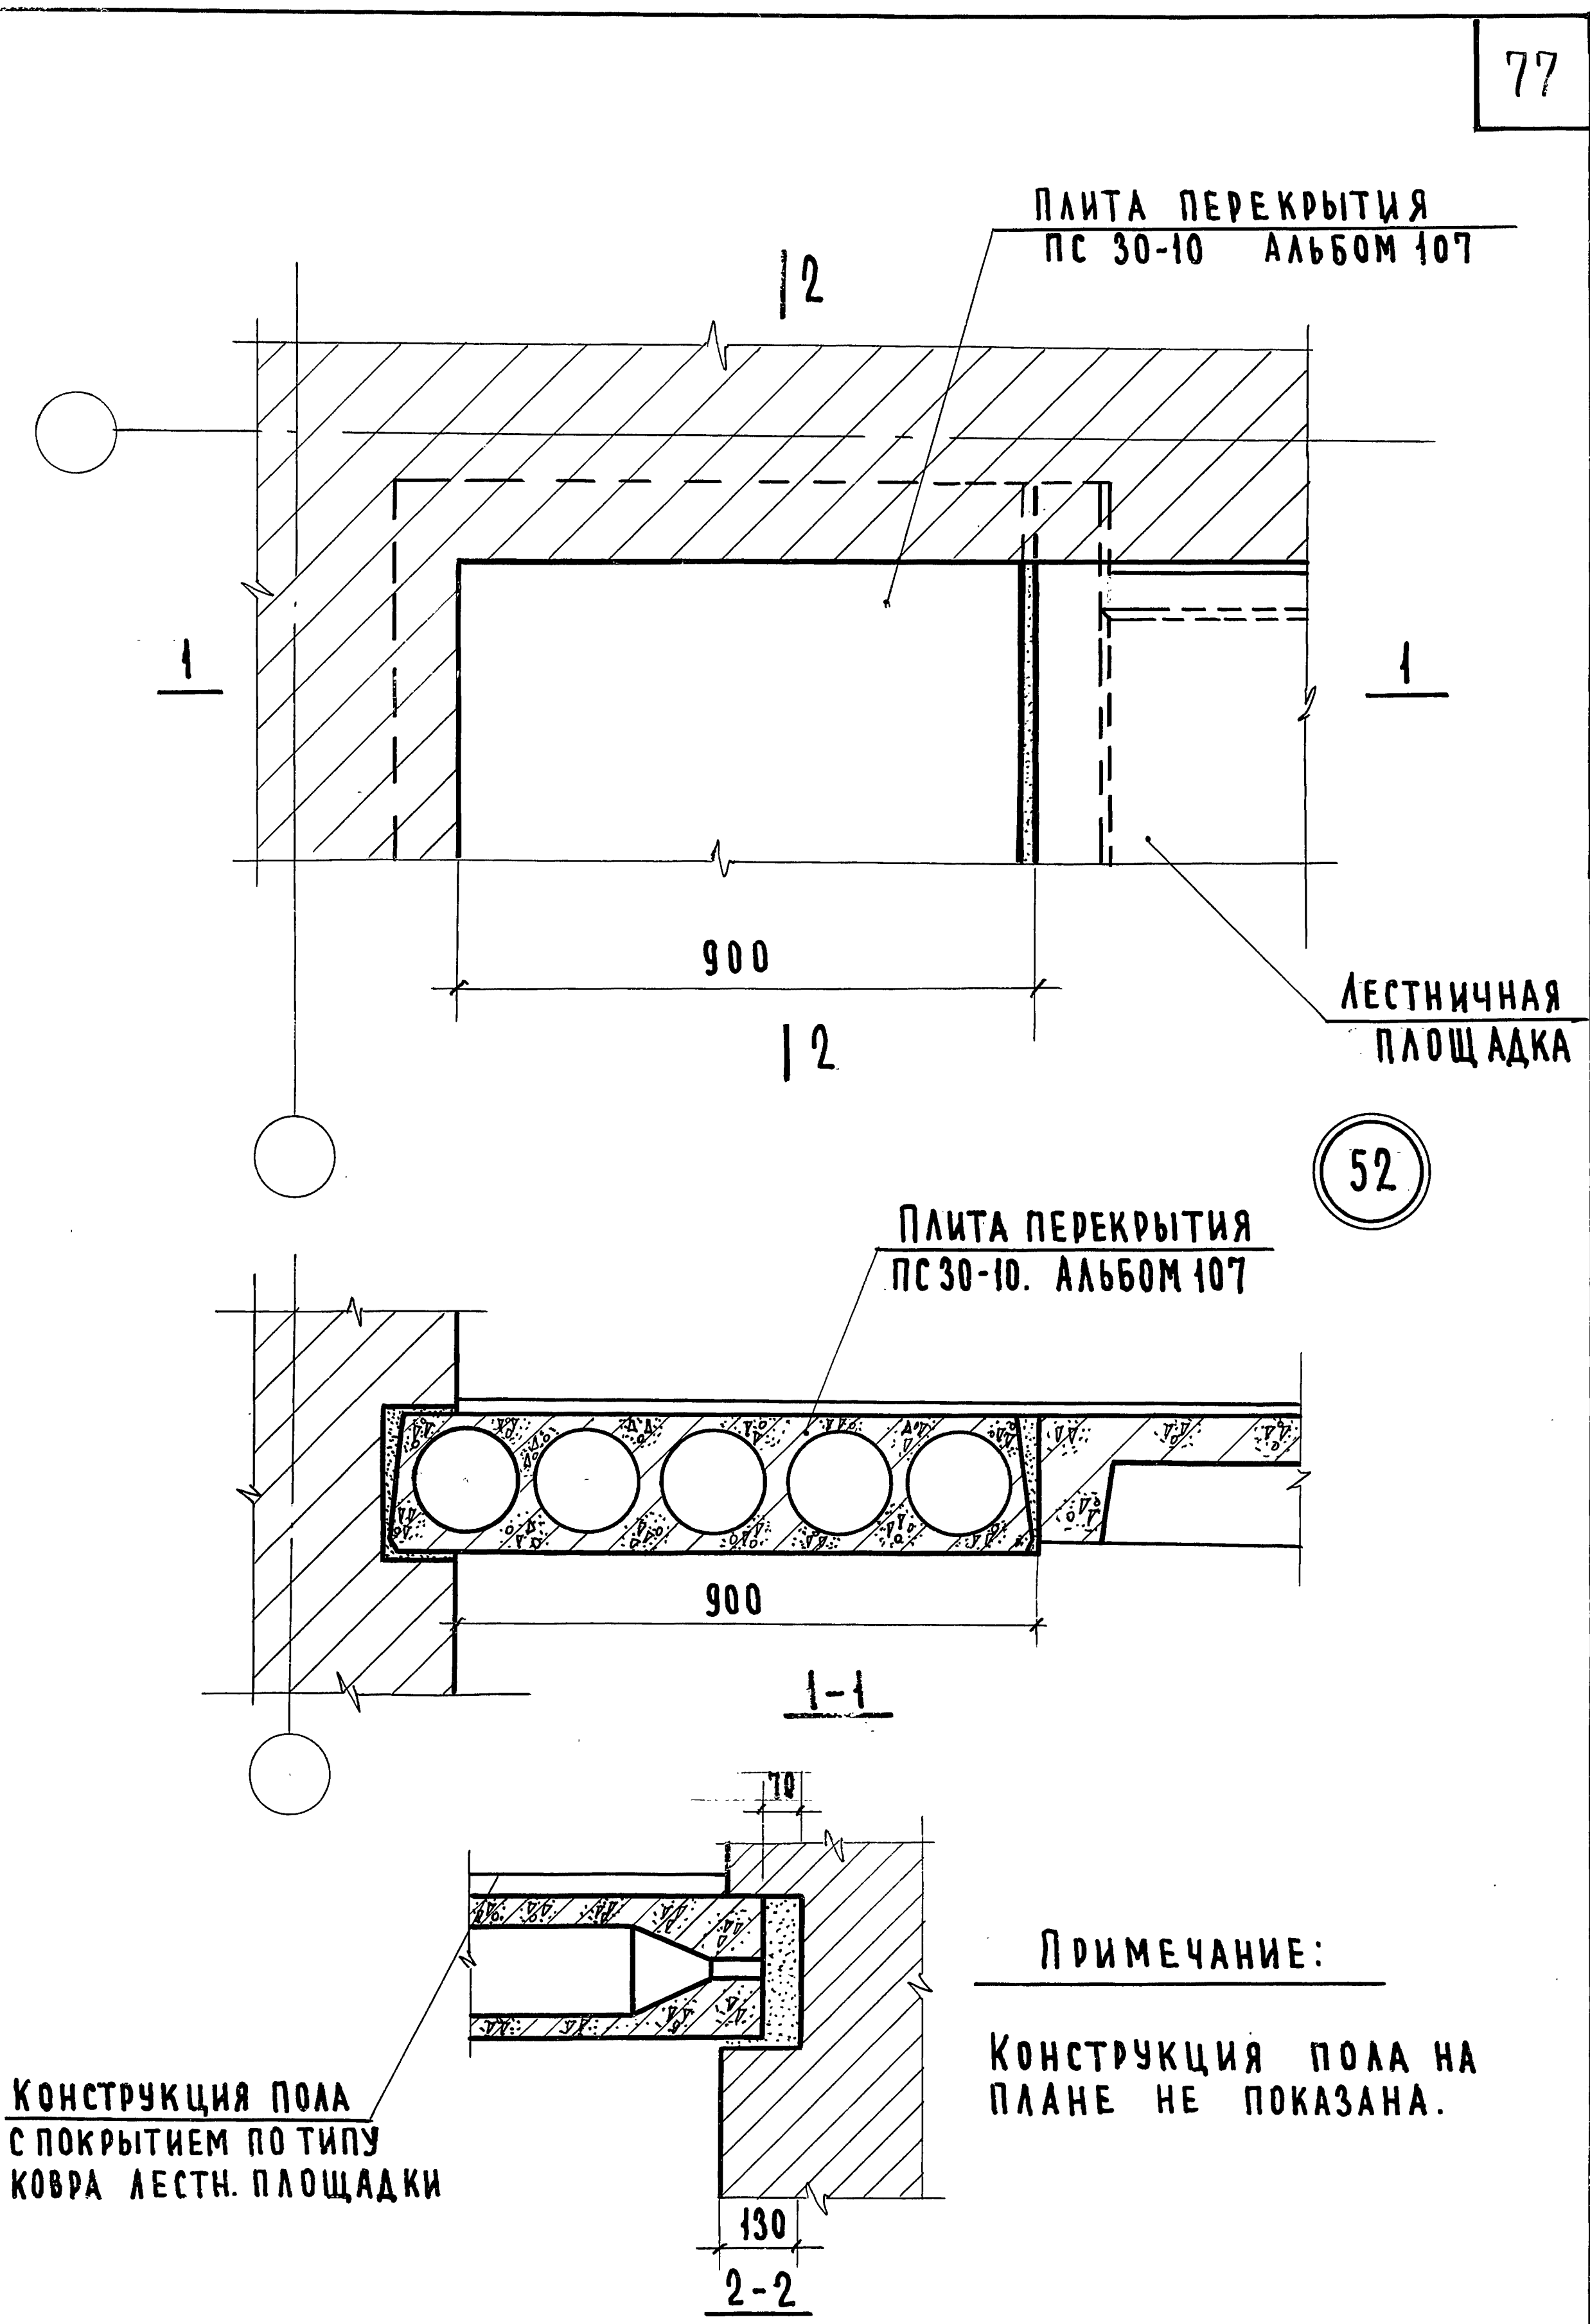


ТД	ДЕТАЛЬ 52		СЕРИЯ 2.250-2	
1970 г.			ВЫПУСК 1	ЛИСТ 66

ЦИЦЭП УЧЕБНЫХ ЗАДАНИЙ Г. МОСКВА	ГЛАВ. ИНЖ. ИН-ТА НАЧ. ОТДЕЛА ГЛАВ. ИНЖ. ОТД. РУК. ГРУППЫ СТ. ИНЖЕНЕР		А. ЛЯХОВИЧ В. ГРЕКОВ В. КОМАРОВ Э. ШАХОВА А. ВЕРШИНИНА		ТЕХНИК ПРОВЕРИЛ КОПИРОВАЛ		Р. БОГАТОВА И. САМУЙЛЦЕВА И. ДОЛГУНЧЕВА	СОГЛАСОВАНО		ДАТА ИНВЕНТ. № ВЗАМЕН

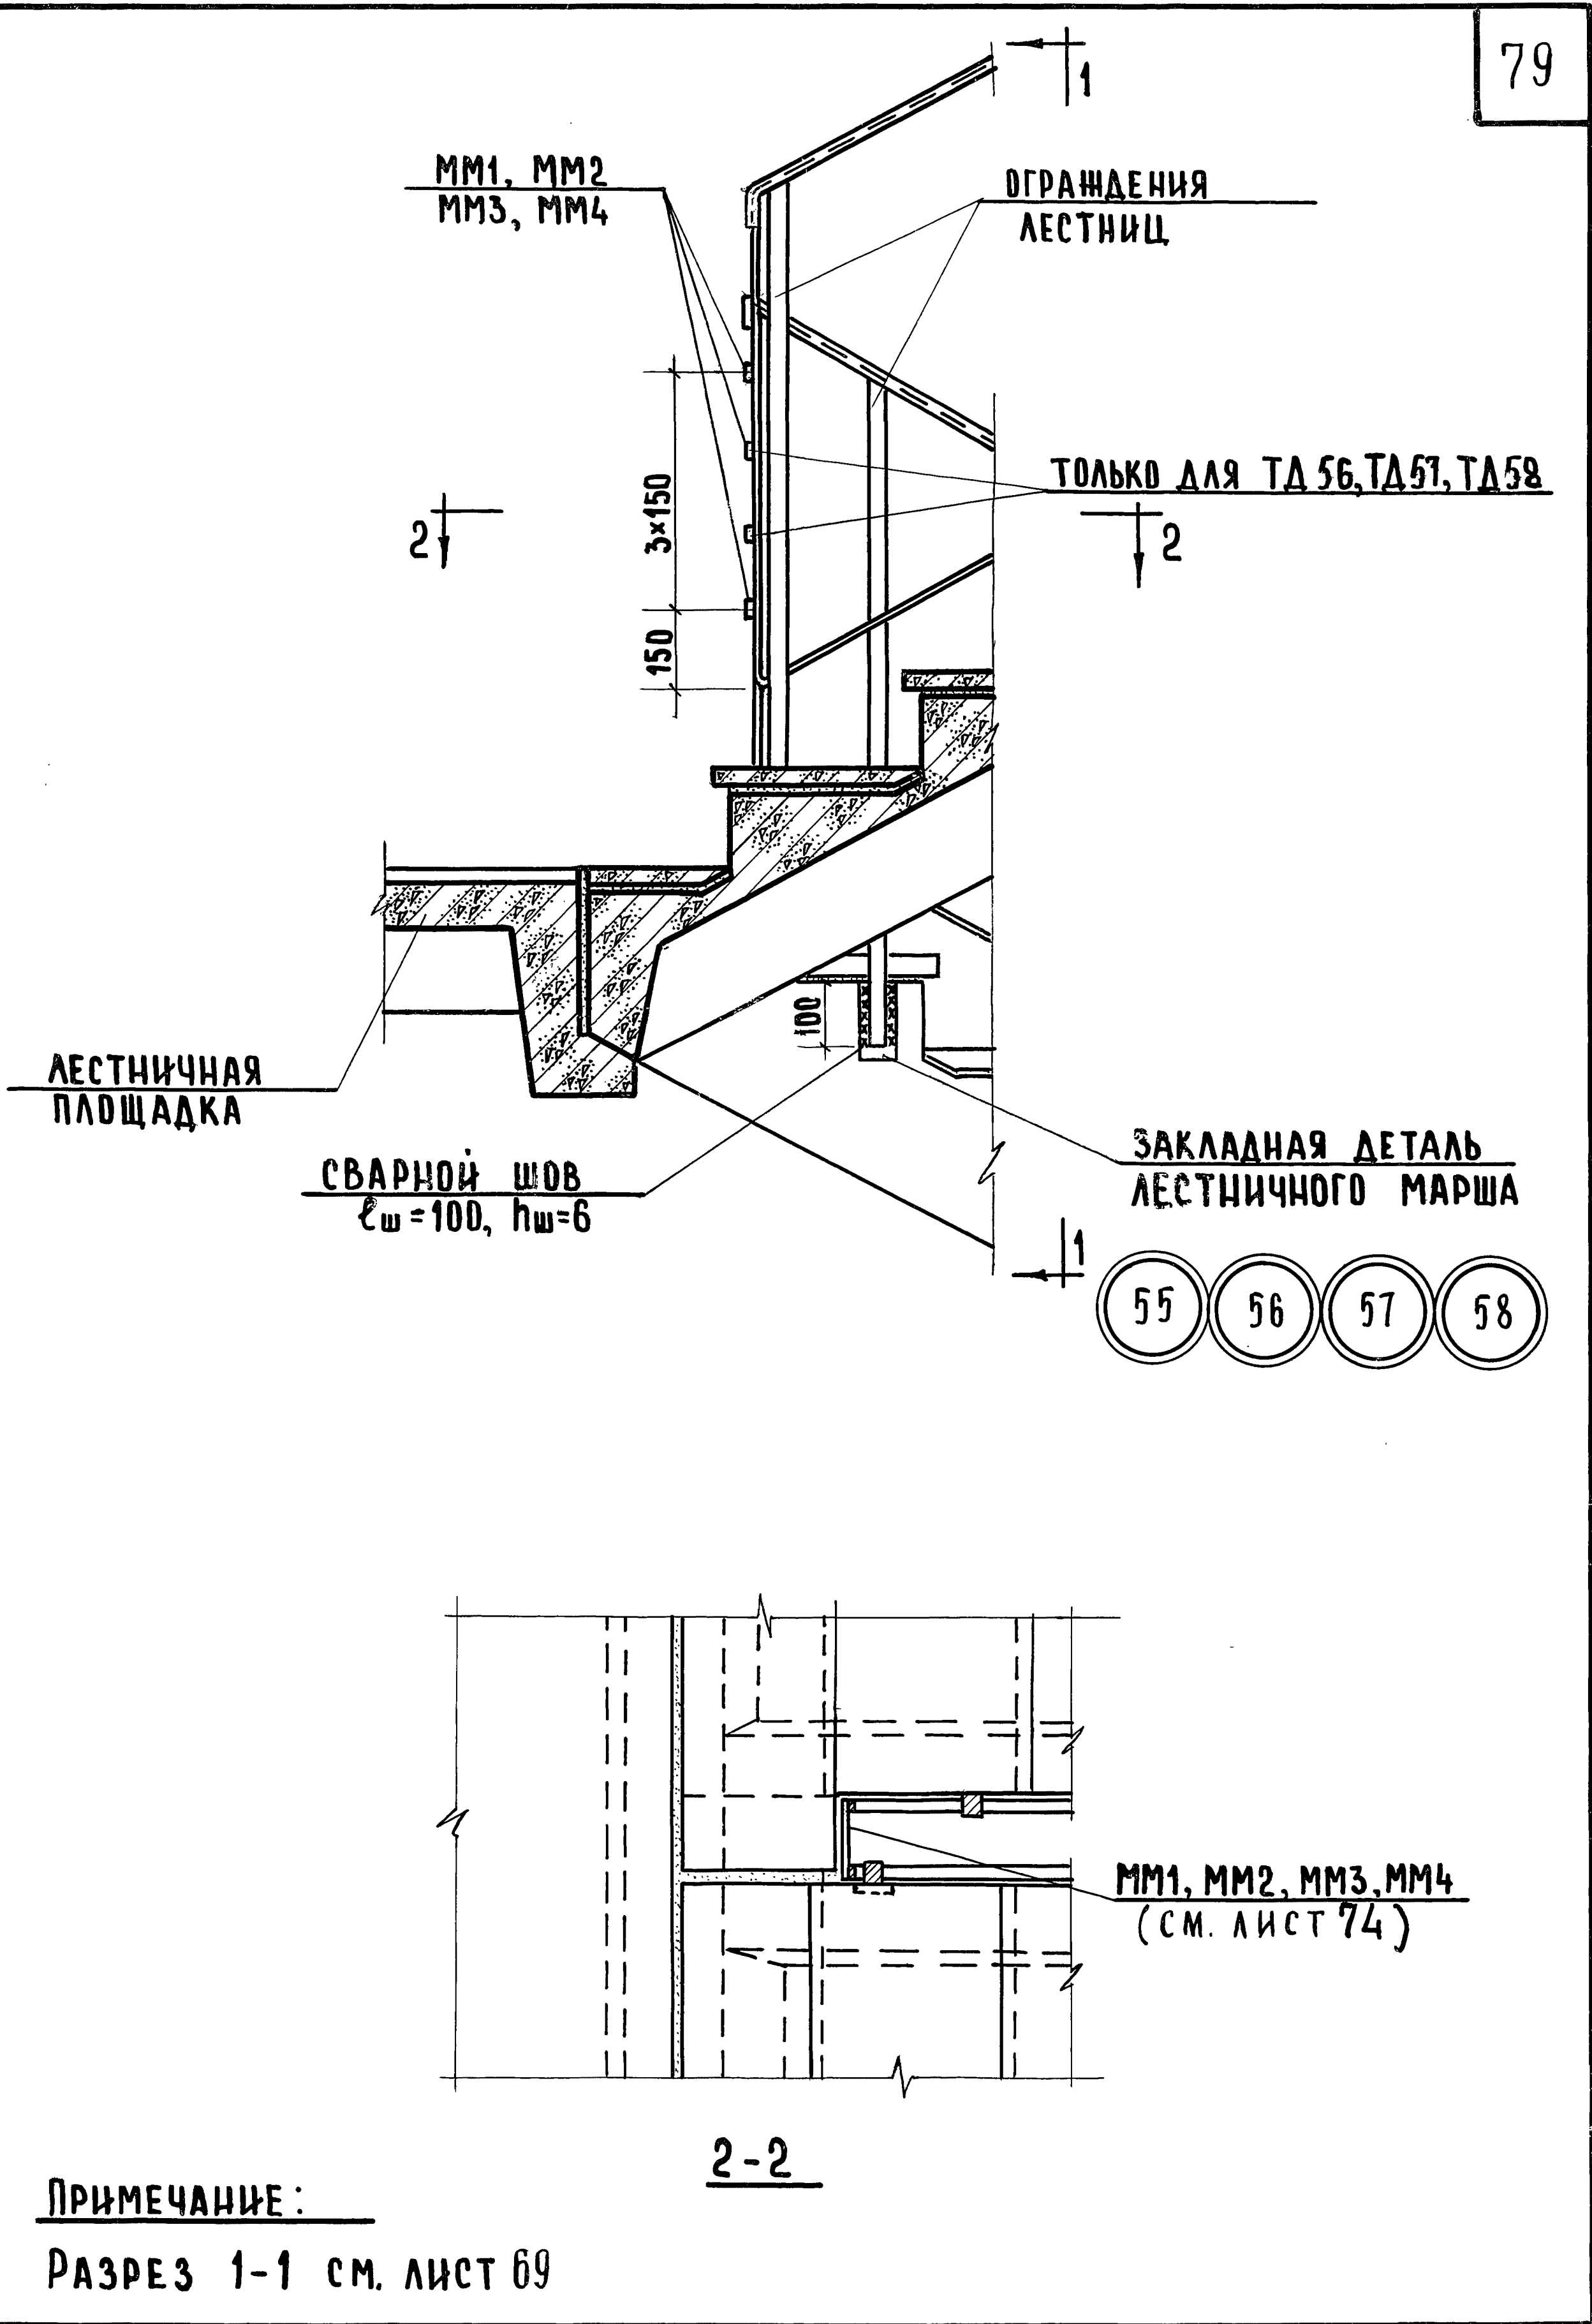

ТД 1970г.	ДЕТАЛИ 55, 56, 57, 58	СЕРИЯ 2.250-2
		ВЫПУСК 1
		ЛИСТ 68

ЦНИИЭП учебных зданий г. Москва	Ст. инженер	Рук. группы	Гл. инж. отд.	Нач. отдела	Г. инж. и-та	Ляхович	Греков	Комаров	Шахова	Вершинкина	Техник	Проверил	Богатова	Самульцева	СОГЛАСОВАНО		Дата	Инвент. №	Взамен

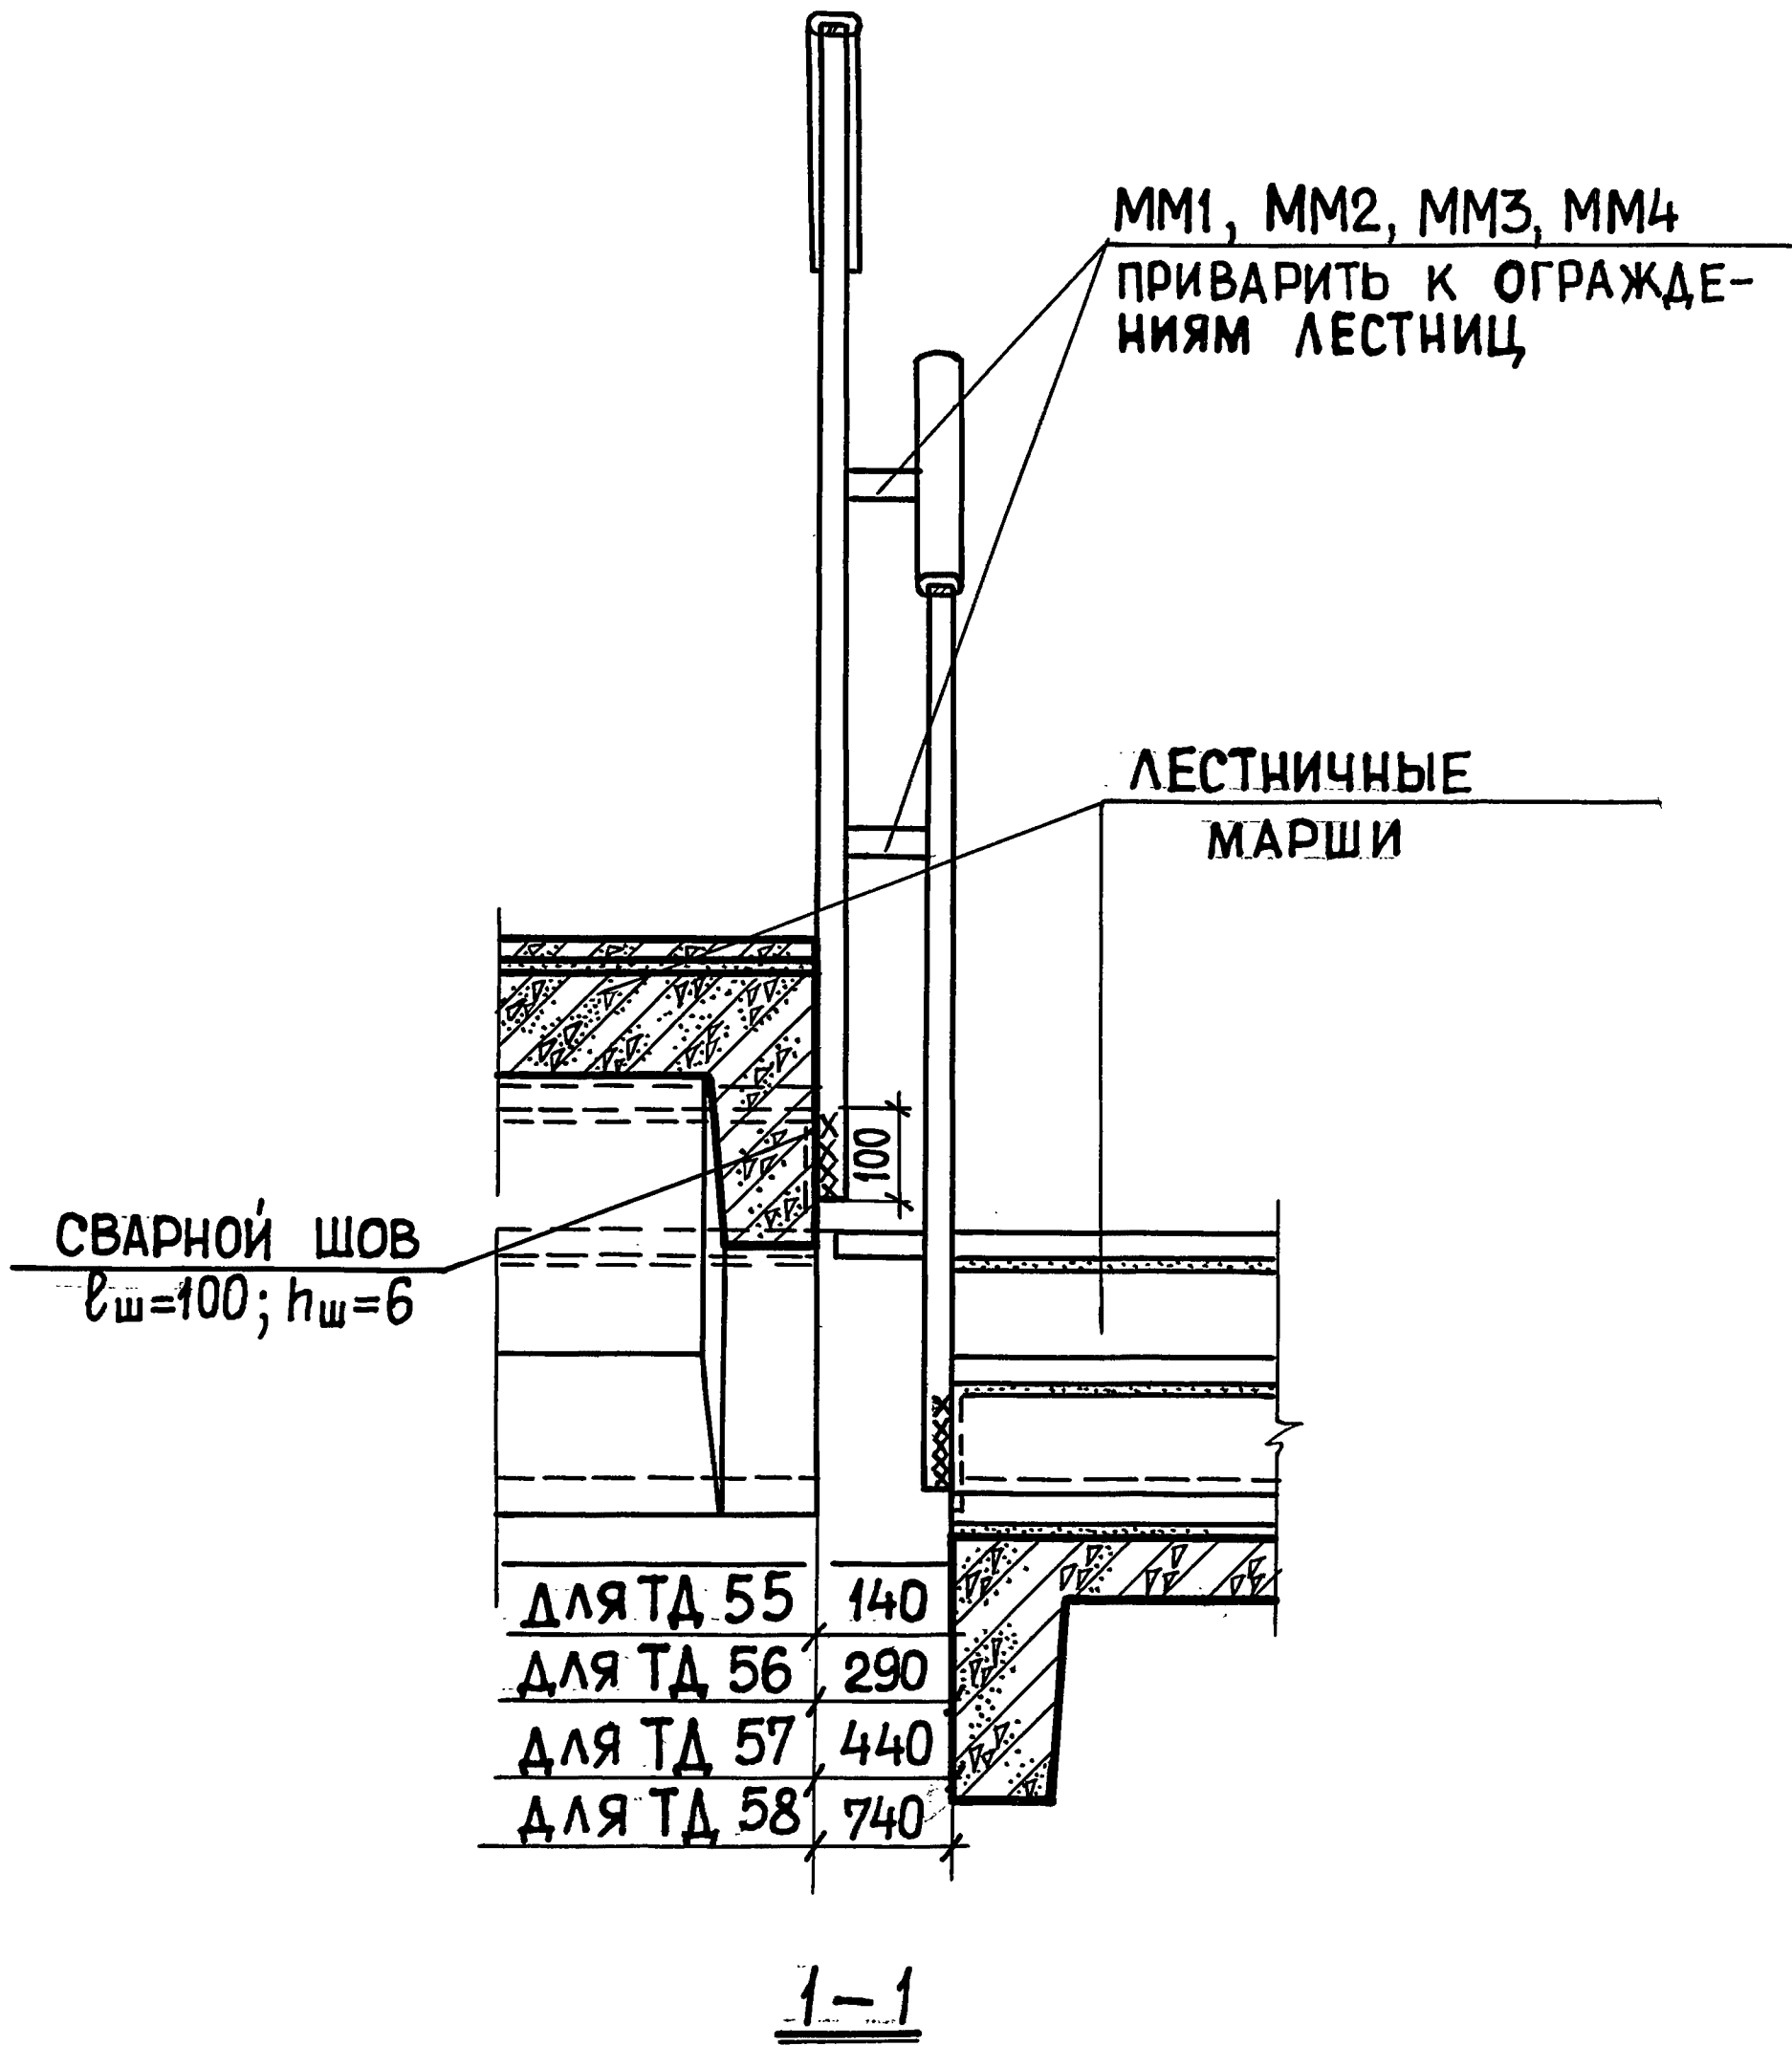


ПРИМЕЧАНИЯ:

- Ограждения лестниц, показаны условно.
- Ограждения лестниц приварить к закладным деталям, предусмотренным в изделиях, электродами типа Э42.
- Типовые детали 55-58 показаны для случая применения 2-х сборных маршей. Данные типовые детали применительны и при следующих сочетаниях маршей:
 - сборный марш и марш из отдельных ступеней,
 - оба марша из отдельных ступеней.
- Монтажные марки применять: ММ1 для ТД55, ММ2 для ТД56, ММ3 для ТД57, ММ4 для ТД58
- ММ1 - ММ4 см. лист 74.

ТД	1970г.	ДЕТАЛИ 55,56,57,58 РАЗРЕЗ 1-1	СЕРИЯ 2.250-2	
			ВЫПУСК 1	ЛИСТ 69

ЦНИИЭП УЧЕБНЫХ ЗАДАНИЙ г. МОСКВА	ГЛАВ. ИНЖ. ИН-ТА	А. А. ХОВИЧ	ЧЕРТЕЖНИК	Ю. ЛЬВОВА	СОГЛАСОВАНО:			ДАТА
	НАЧ. ОТДЕЛА	В. ГРЕКОВ	ПРОВЕРИЛ	Н. САМУЙЛЦЕВА				ИНВЕН. №
	ГЛАВ. ИНЖ. ОТД.	В. КОМАРОВ						ВЗАМЕН
	РУК. ГРУППЫ	Э. ШАХОВА						
	СТ. ИНЖЕНЕР	А. ВЕРШИНИНА						

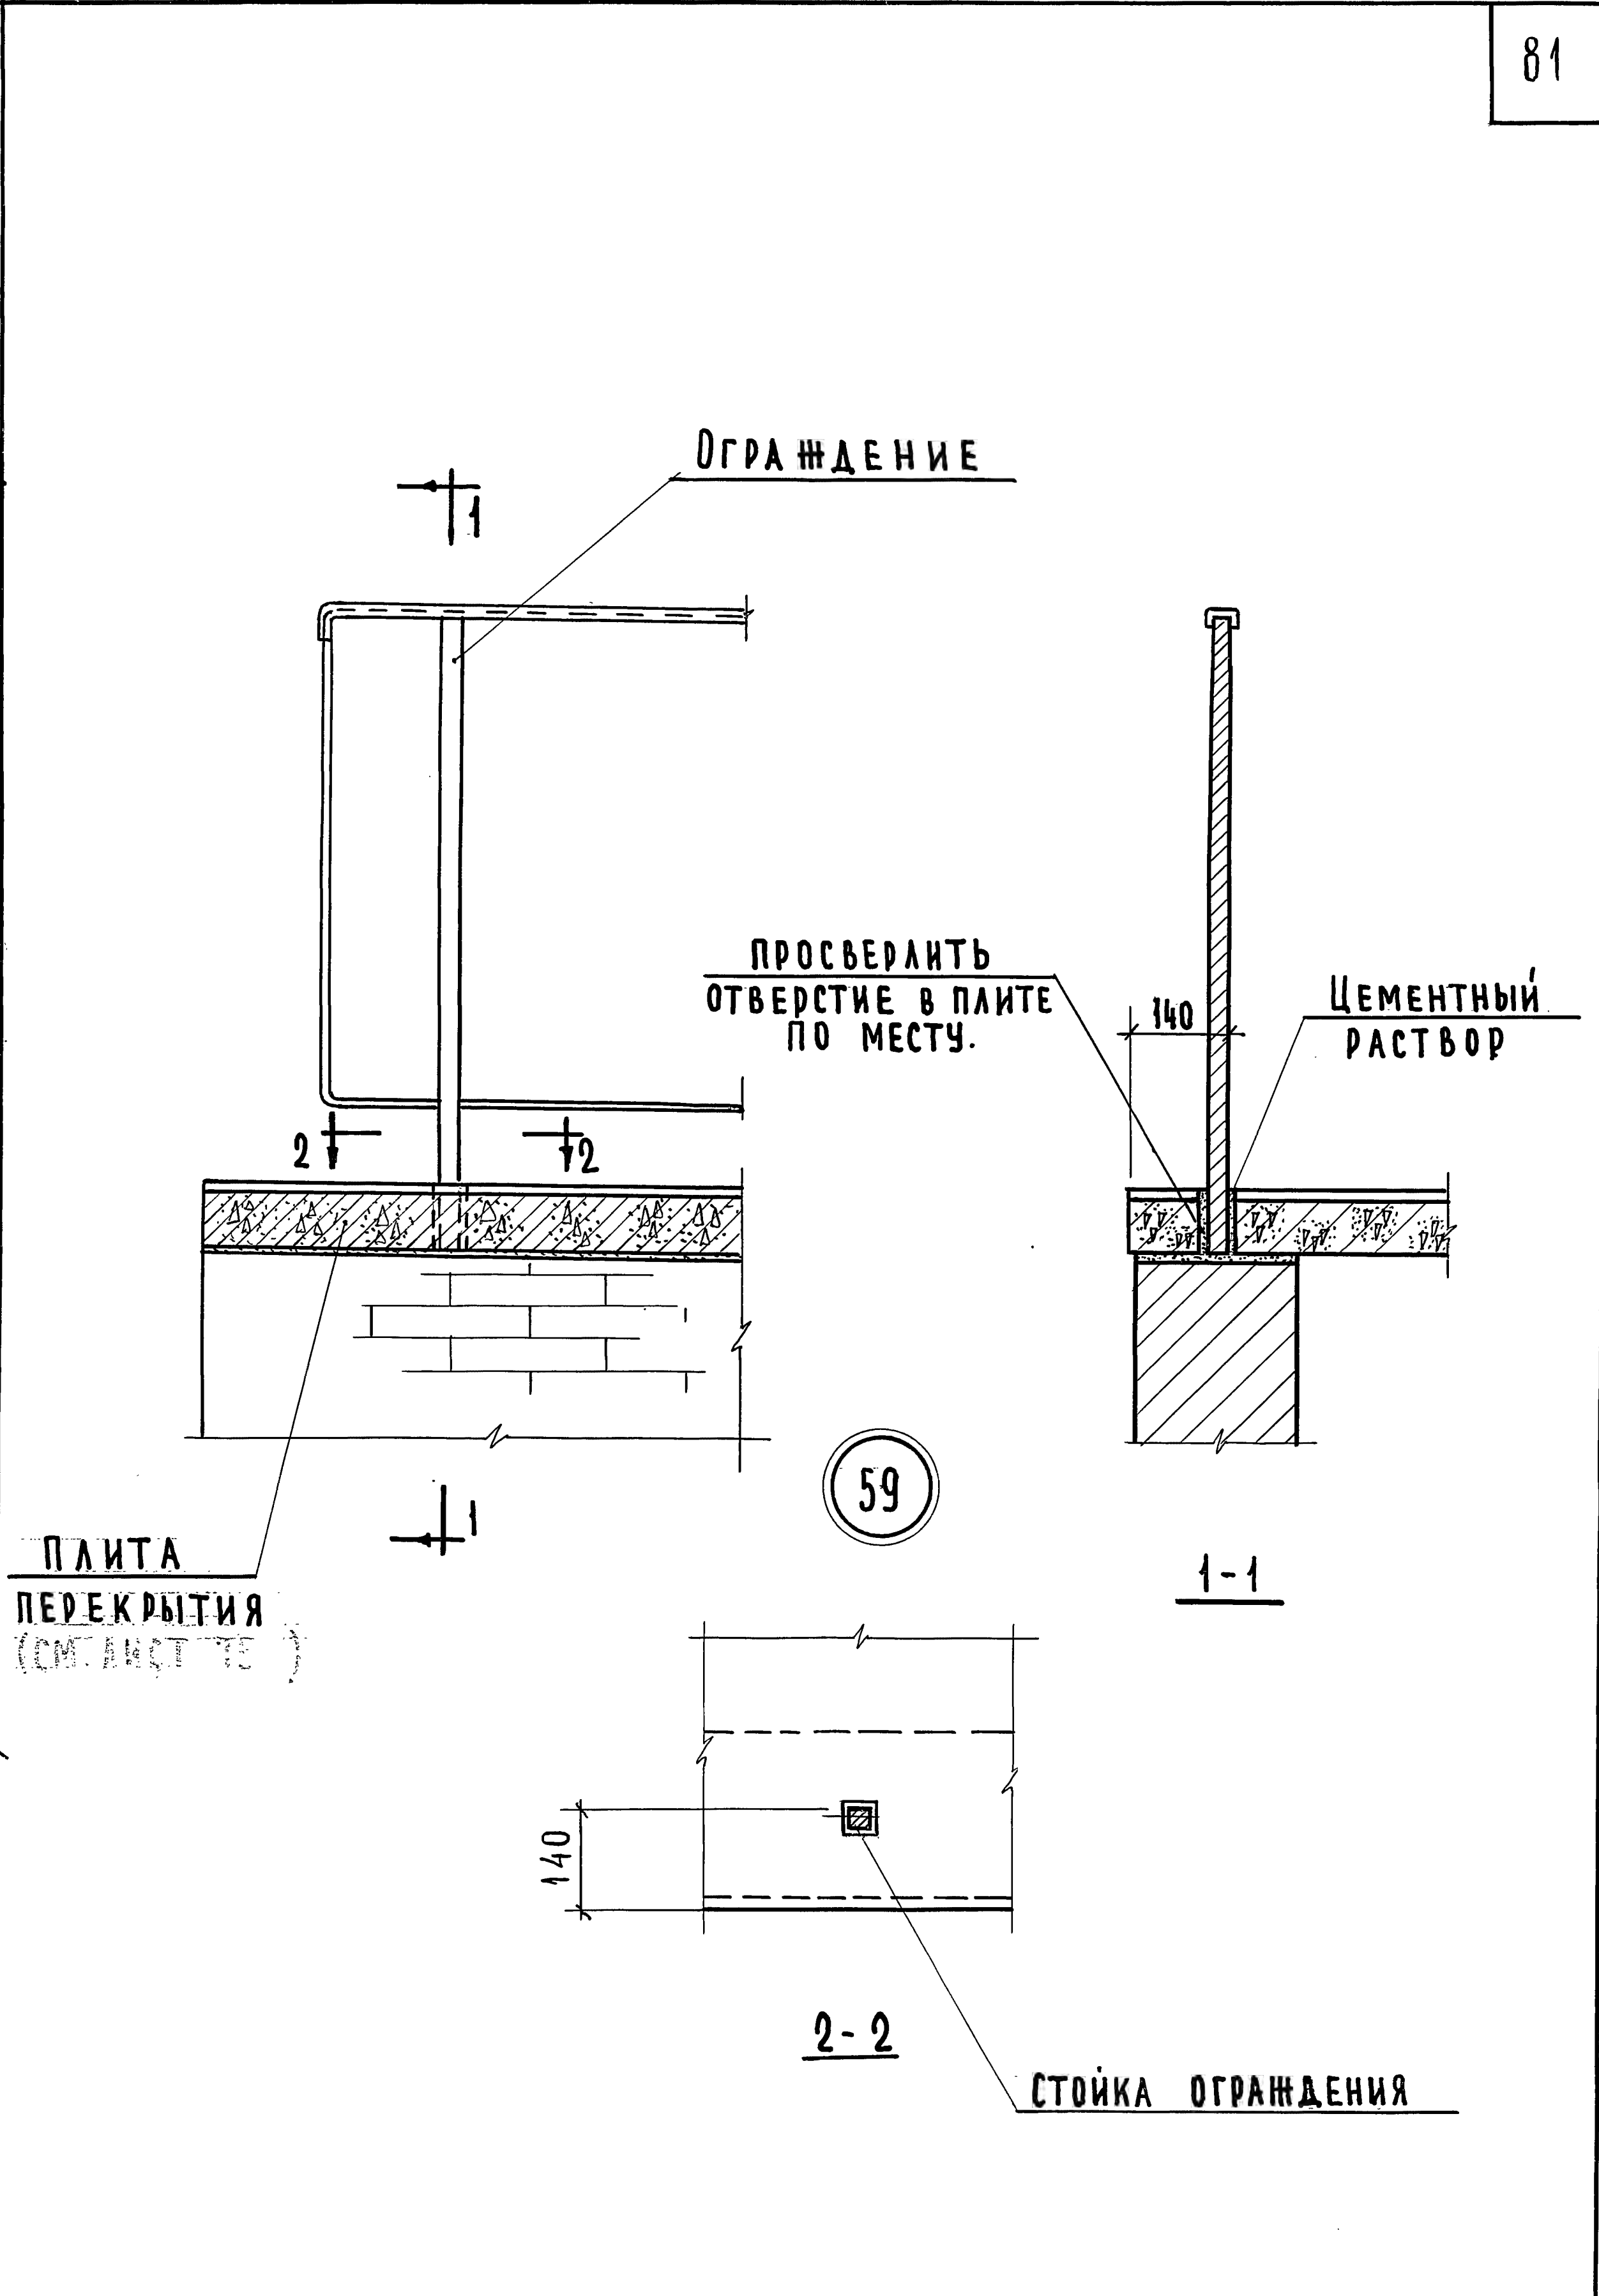

ДАТА:	СОГЛАСОВАНО:	Ф.СТРЫГИНА	СТ.ТЕХНИК	А.АХОВИЧ	А.АХОВИЧ	ГЛА.ИНЖ.И-ТА	ГЛА.ИНЖ.И-ТА
ИНВЕНТ. №		Н.САМУЛЬЦЕВА	ПРОВЕРИЛ	В.ГРЕКОВ	В.КОМАРОВ	НАЧ.ОТДЕЛА	НАЧ.ОТДЕЛА
ВЗАМЕН:				Э.ШАХОВА	А.ВЕРШИНКИНА	РУК.ГРУППЫ	РУК.ГРУППЫ
						СТ.ИНЖЕНЕР	СТ.ИНЖЕНЕР

ЦНИИЭП
УЧЕБНЫХ ЗАДАНИЙ
Г. МОСКВА

82


ТА

1970г.

ДЕТАЛЬ 60

СЕРИЯ
2.250-2

ВЫПУСК 1 ЛИСТ 71

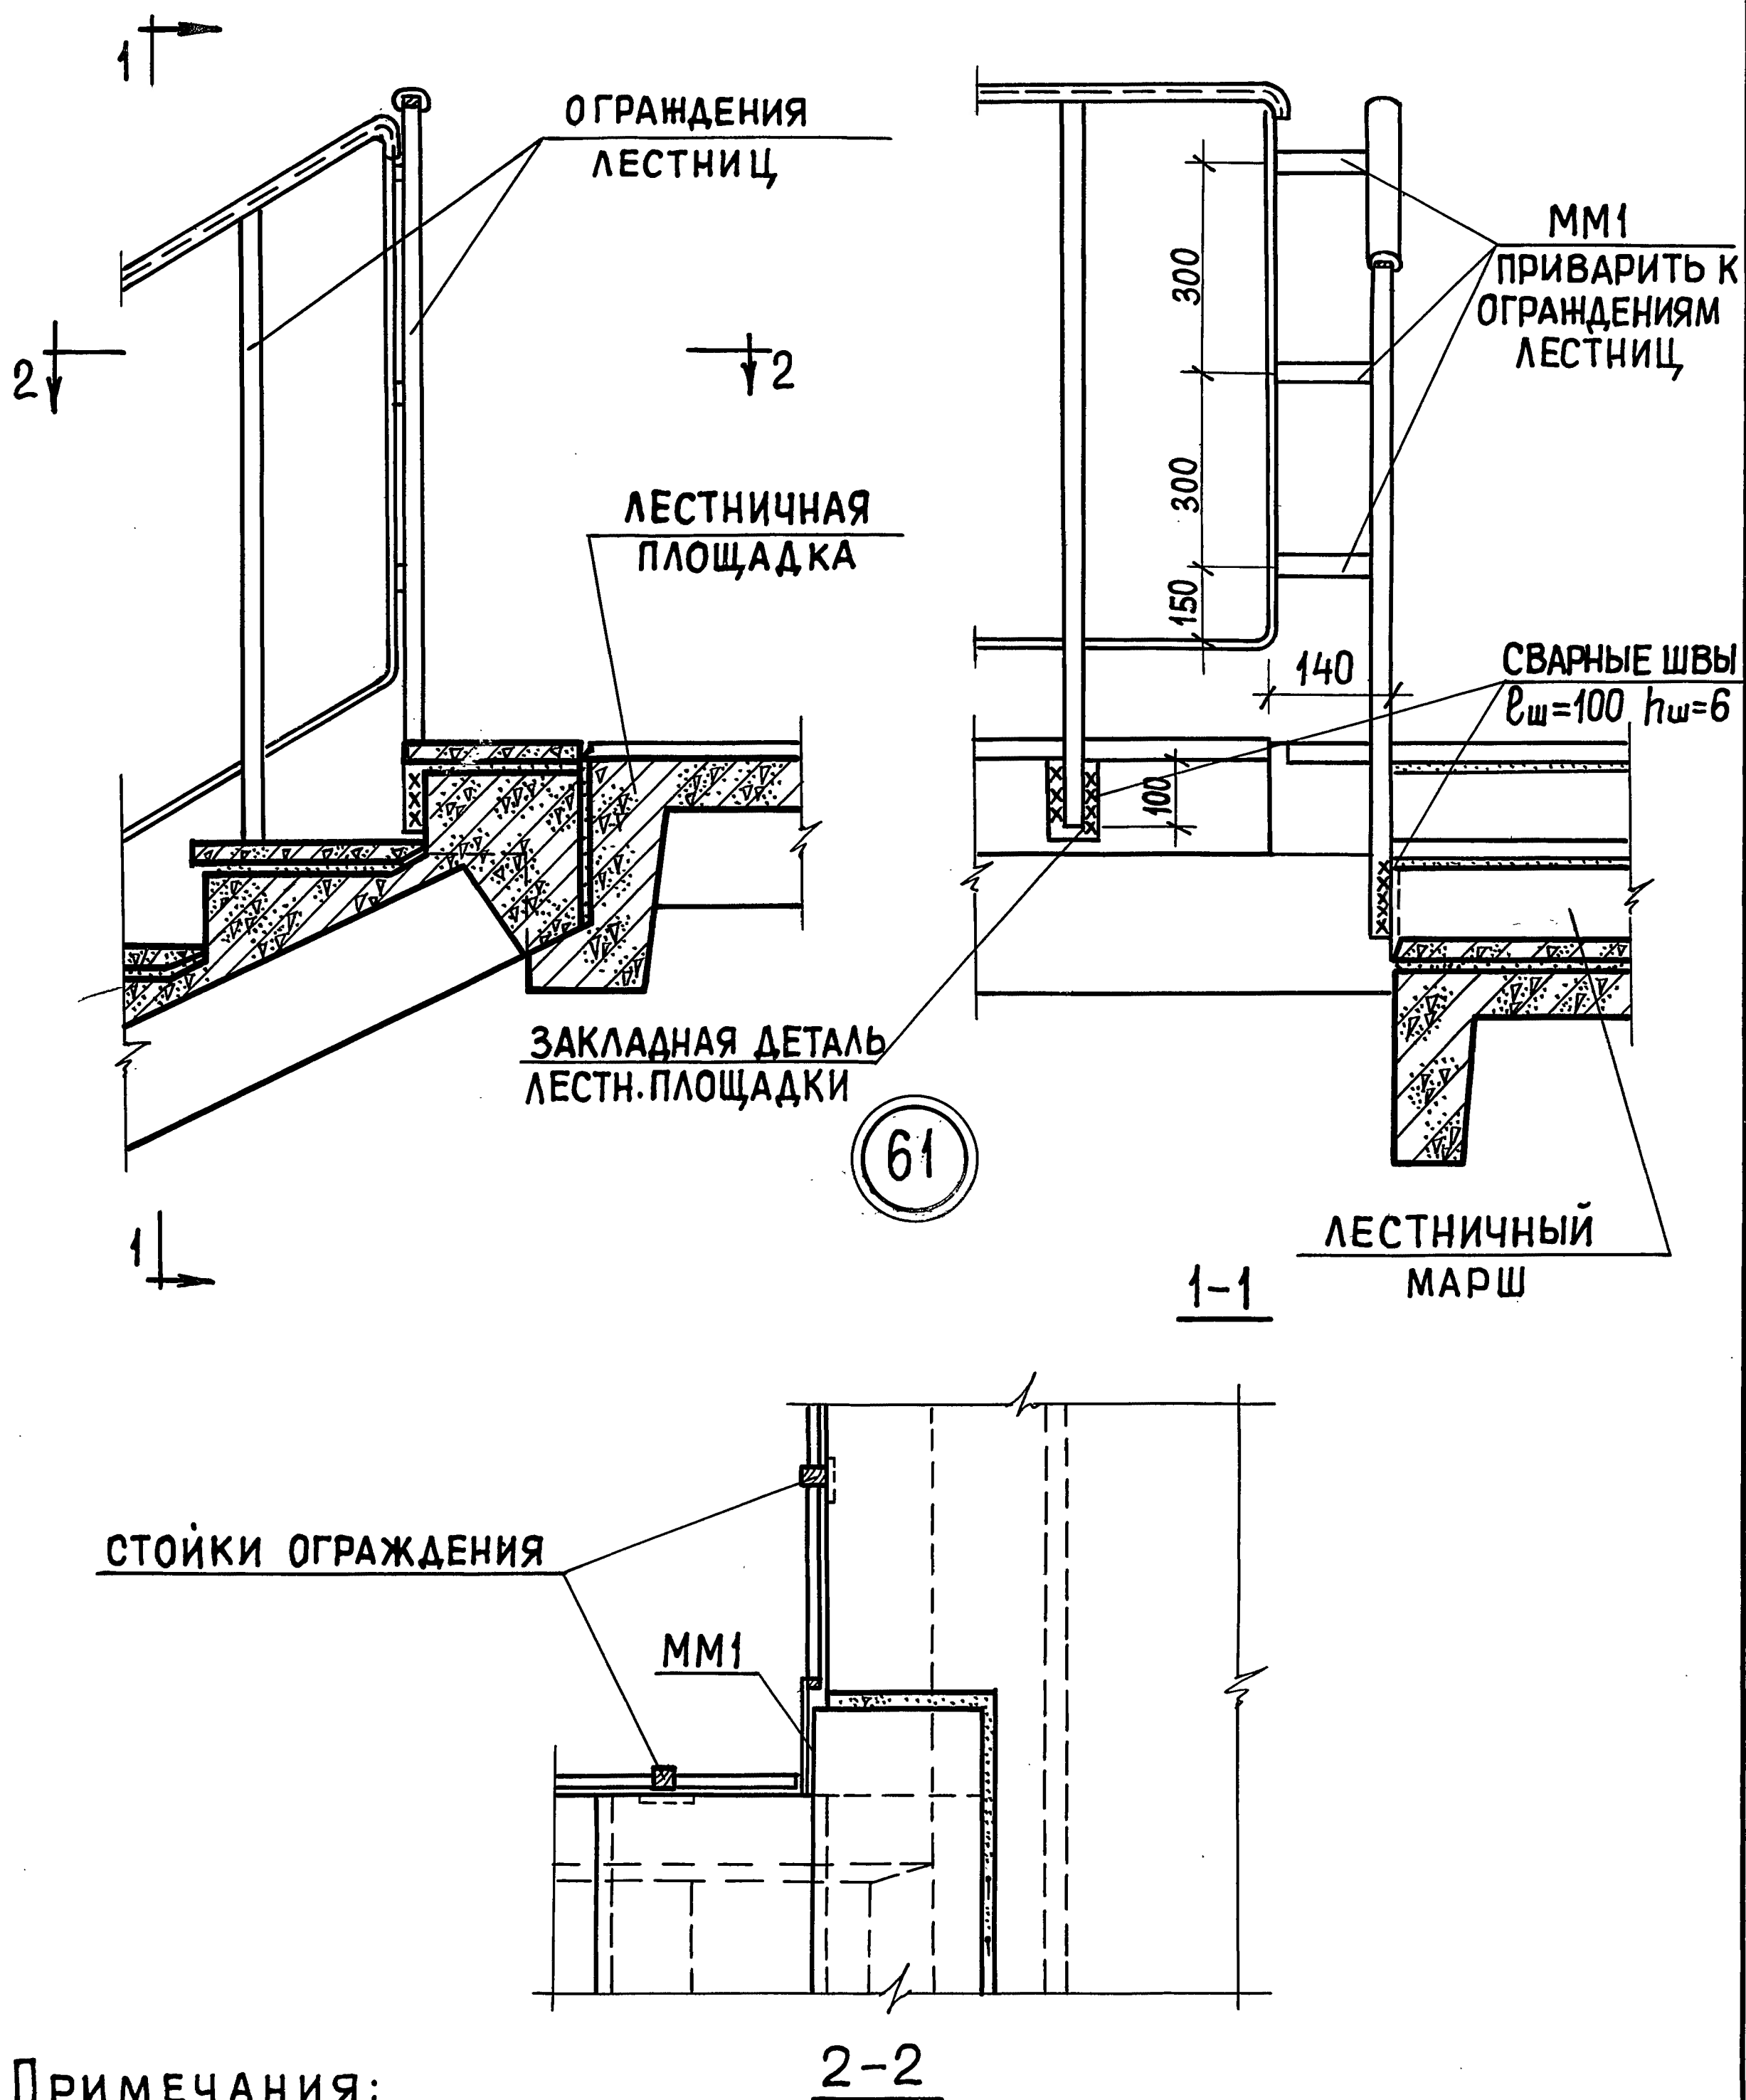

ПРИМЕЧАНИЯ:


1. Ограждения лестниц приварить к закладным деталям, предусмотренным в изделиях, электродами типа Э42.
2. Ограждения лестниц показаны условно.
3. ММ1 см. лист 74

ТД


1970г.

ДЕТАЛЬ 61

СЕРИЯ
2.250-2ВЫПУСК
1ЛИСТ
72

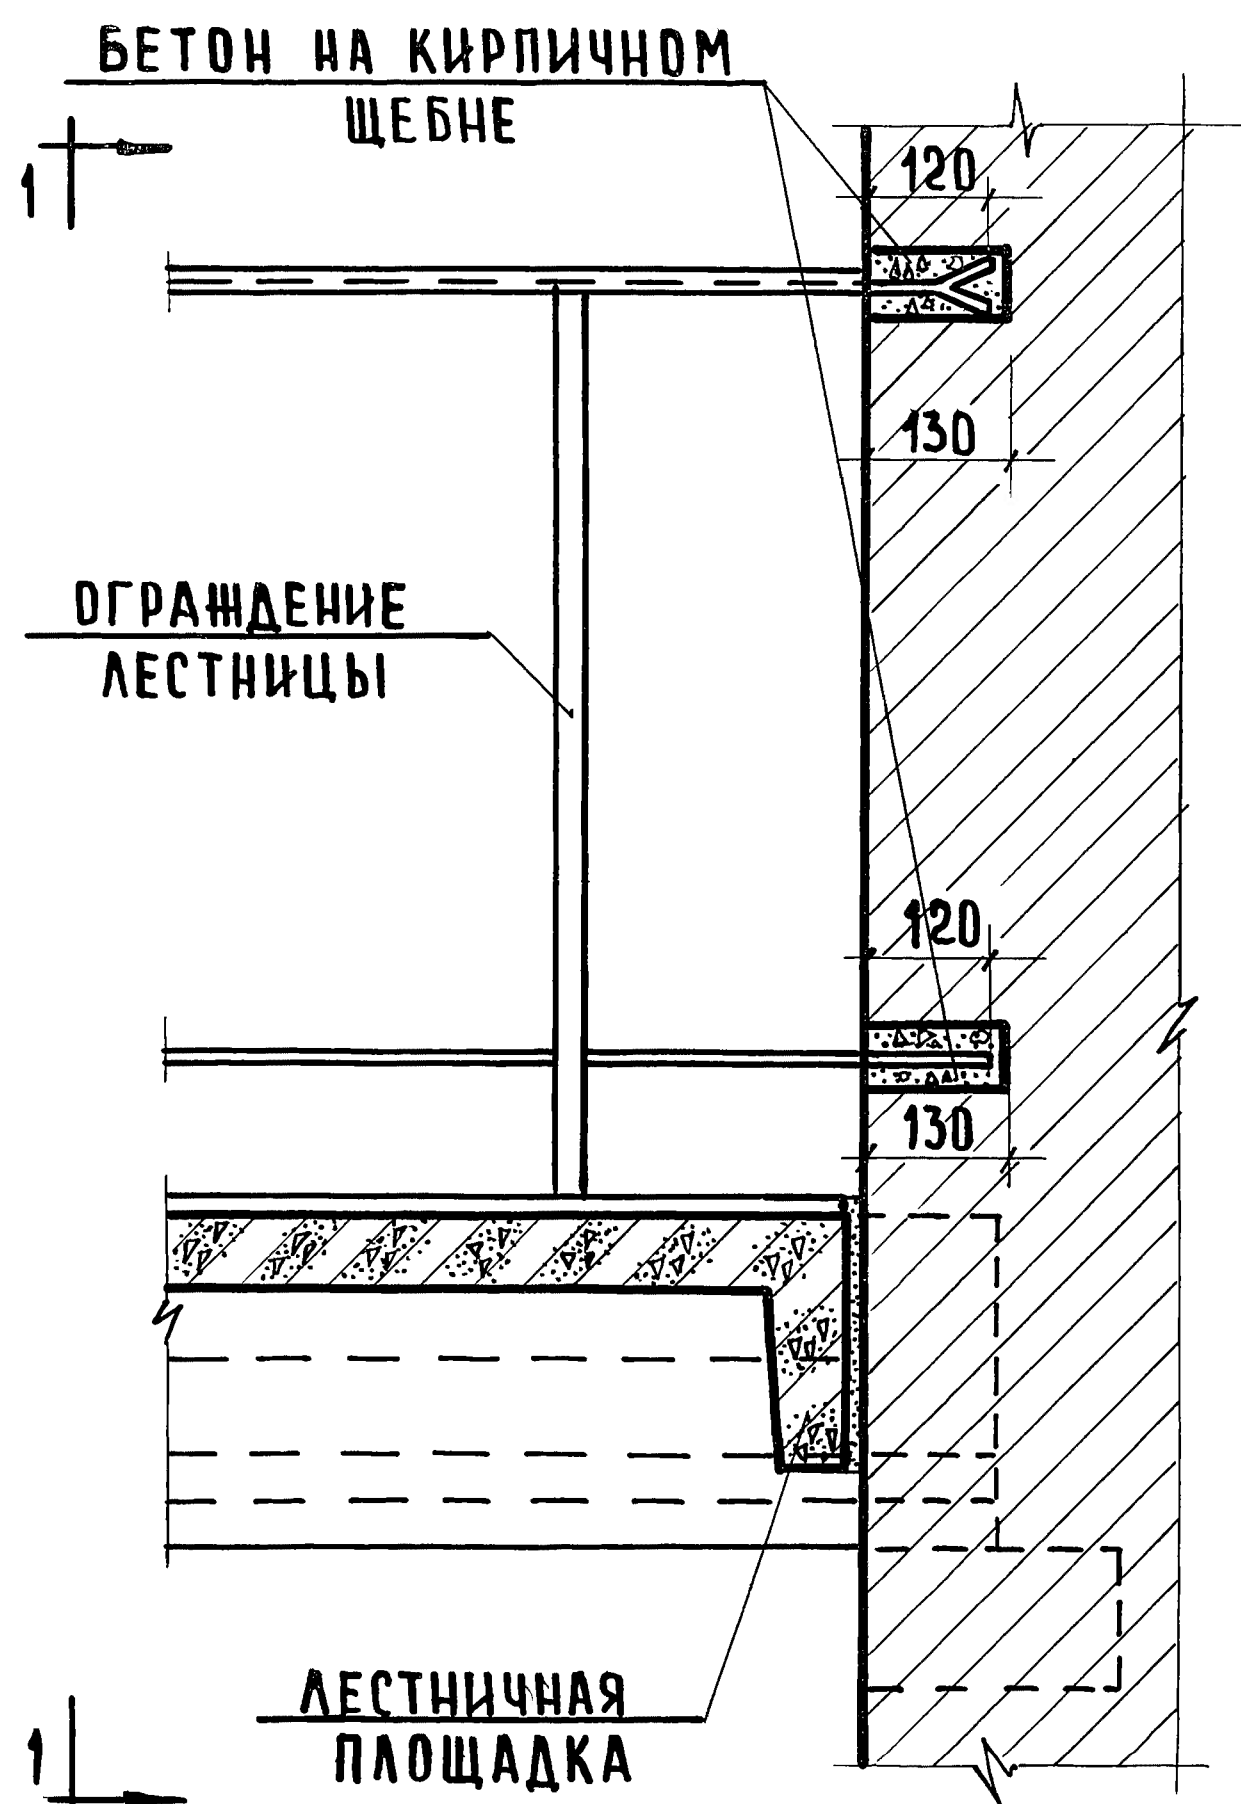

62

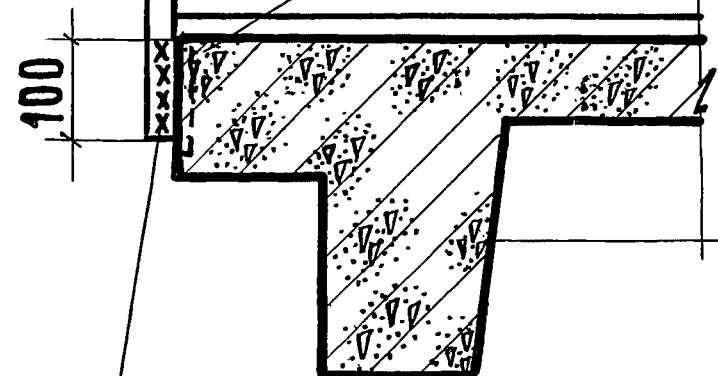ОГРАЖДЕНИЕ
ЛЕСТНИЦЫЗАКЛАДНАЯ ДЕТАЛЬ
ЛЕСТН. ПЛОЩАДКИСВАРНОЙ ШОВ
 $l_{ш}=100$; $h_{ш}=6$

1-1

ПРИМЕЧАНИЯ:

1. Ограждение лестниц приварить к закладным деталям, предусмотренным в изделиях, электродами типа Э42.
2. Ограждение лестниц показано условно.

ТД

1970г.

ДЕТАЛЬ 62

СЕРИЯ
2.250-2ВЫПУСК
1ЛИСТ
73

10896

85

ДАТА

ИНВЕНТ. №

ВЗАМЕН

СОГЛАСОВАНО

Р. БОГАТОВА

И. С. САМУЙЛОВА

ТЕХНИК

А. ЛЯХОВИЧ

НАЧ. ОТДЕЛА

СТ. ИНЖЕНЕР

ЦНИИЭП
УЧЕБНЫХ ЗАДАНИЙ
г. МОСКВА

ШНИИЭП учебных зданий г. Москва	Ст. инж. ин-та Нач. отдела Гл. инж. отд. Рук. гр-пы Ст. инженер	Ляхович Зреков Комаров Шахова Вершинкина	Ст. техник Проверил	Стрыгина Самульцева	согласовано	Дата	Инв. №	Взамен

Марка	Эскиз	Сечение мм	Вес кг	Приме- чание
C1 C2		φ4BI	0.49	
C5 C6 C7		φ4BI	0.64 0.96 1.24	
C3 C4		φ4BI	0.70	
MM5		$\angle 80 \times 7$ φ10AII	1.04	
MM1 MM2 MM3 MM4		φ10AII	0.88 1.82 2.76 4.65	

ТД

1970г.

Монтажные металлические детали.

Серия
2.250-2

Выпуск 1 Лист 74